

AZIENDA SANITARIA LOCALE BENEVENTO 1

PROGETTO DEI LAVORI DI DEMOLIZIONE E RICOSTRUZIONE DI UNA
STRUTTURA SANITARIA POLIFUNZIONALE
ALLA VIA MINGHETTI DI BENEVENTO
DPR 8 Giugno 2001 n° 327 art.19 E SUCCESSIVE MODIFICHE ED INTEGRAZIONI



PROGRAMMA PER LA REALIZZAZIONE DI SPAZI DA DESTINARE
ALL'ATTIVITA' LIBERO PROFESSIONALE INTRAMOENIA EX ART. 1 COMMA 2
D. LEG.VO 254 DEL 28 LUGLIO 2000

FINANZIAMENTO: DELIBERA DI GRC n° 3766 DEL 31 LUGLIO 2001


codice ASL BN1 n° 02/06 **PROGETTO DEFINITIVO** ottobre 2006

Elaborato: **A.6** **SEZIONE E PROSPETTO STATO ATTUALE** Scala 1:100

Il Progettista
Ing. Roberto De Toma

Il R. U. P.
Ing. Raffaele Iele

Il Direttore Generale
Dott. Bruno De Stefano

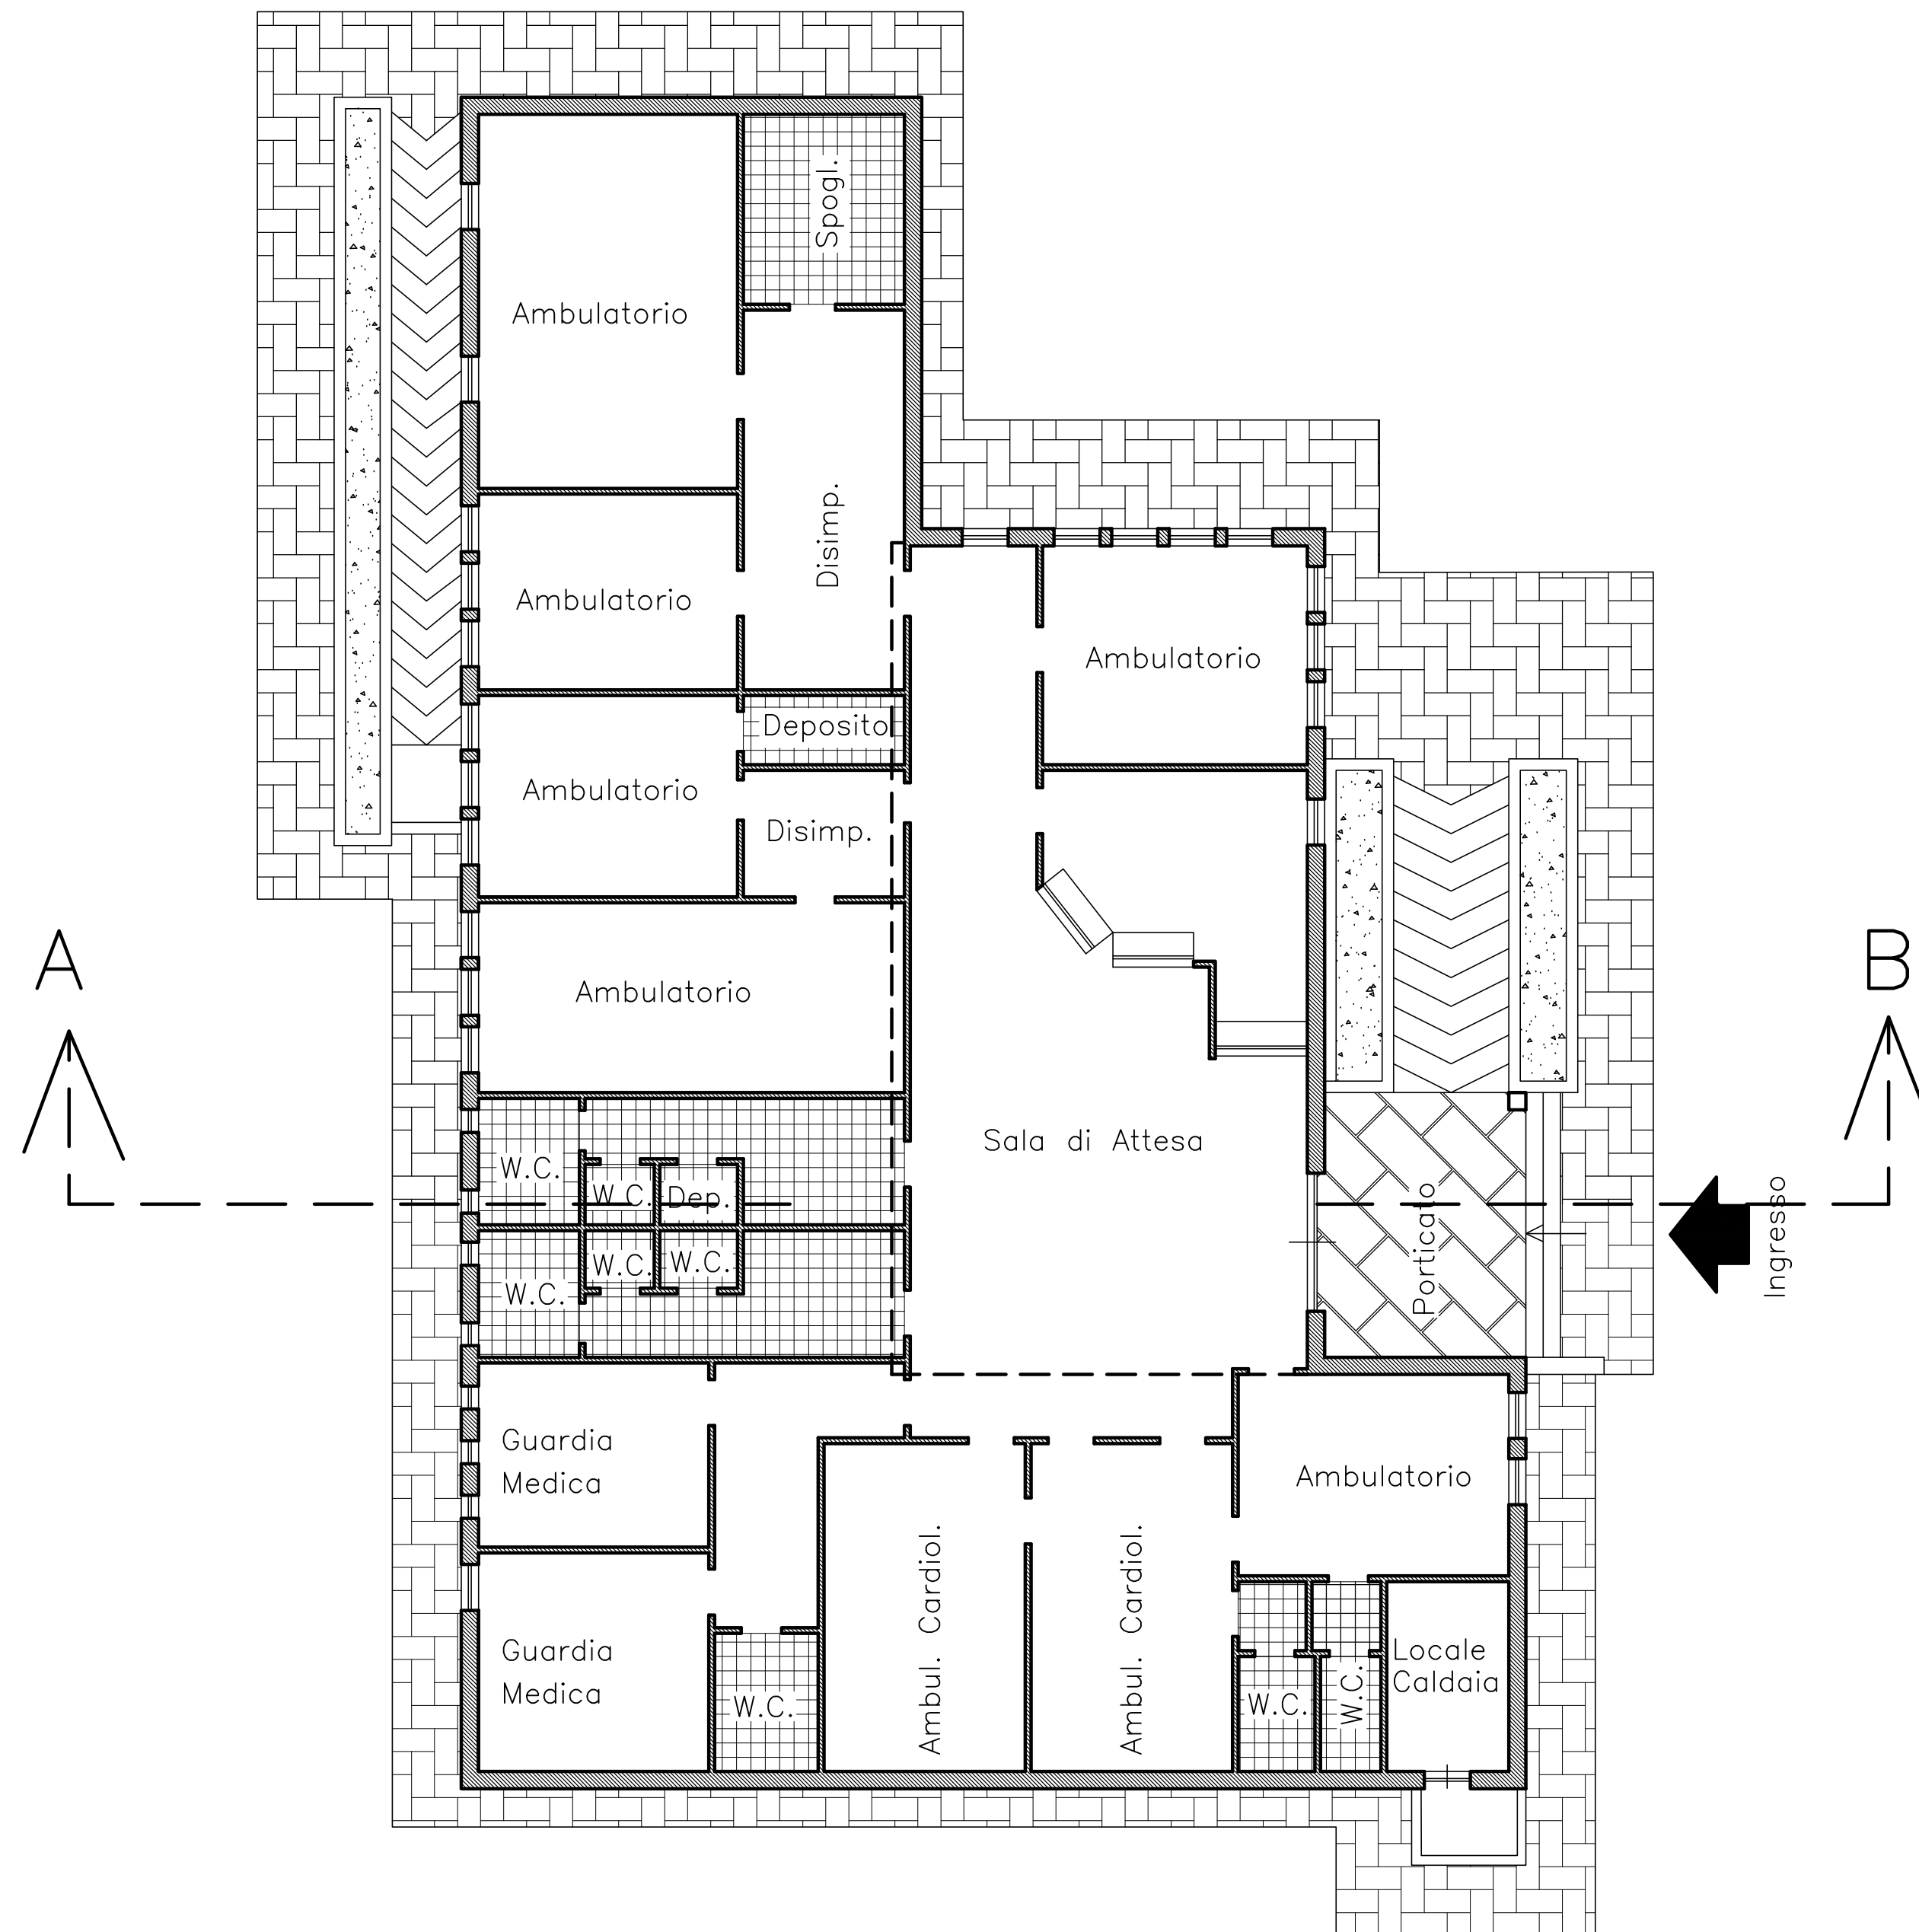

PIANTA PIANO TERRA