


**AZIENDA SANITARIA LOCALE
BENEVENTO 1**

PROGETTO DEI LAVORI DI DEMOLIZIONE E RICOSTRUZIONE DI UNA
STRUTTURA SANITARIA POLIFUNZIONALE
ALLA VIA MINGHETTI DI BENEVENTO
DPR 8 Giugno 2001 n° 327 art.19 E SUCCESSIVE MODIFICHE ED INTEGRAZIONI

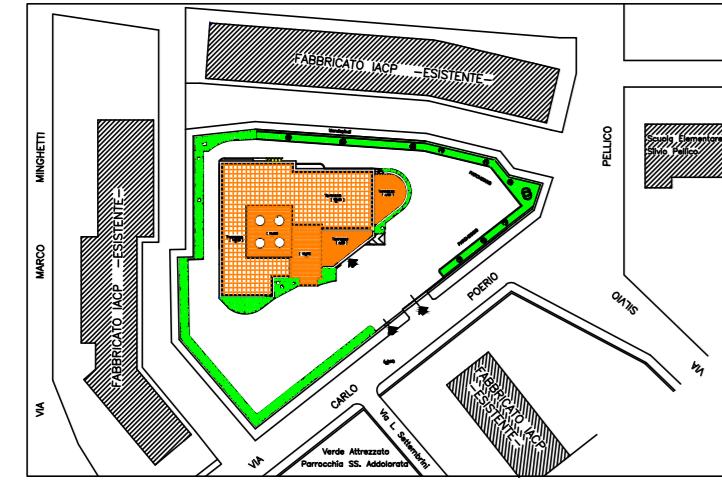

PROGRAMMA PER LA REALIZZAZIONE DI SPAZI DA DESTINARE
ALL'ATTIVITA' LIBERO PROFESSIONALE INTRAMOENIA EX ART. 1 COMMA 2
D. LEG.VO 254 DEL 28 LUGLIO 2000


FINANZIAMENTO: DELIBERA DI GRC n° 3766 DEL 31 LUGLIO 2001

codice ASL BN1 n° 02/06 **PROGETTO DEFINITIVO** ottobre 2006


Elaborato: **A.7** **PIANTE PROGETTO** Scala 1:100

Il Progettista: Ing. Roberto De Toma
Il R. U. P.: Ing. Raffaele Iele
Il Direttore Generale: Dott. Bruno De Stefano


**PIANTA PIANO TERRA
Servizio Farmaceutico**

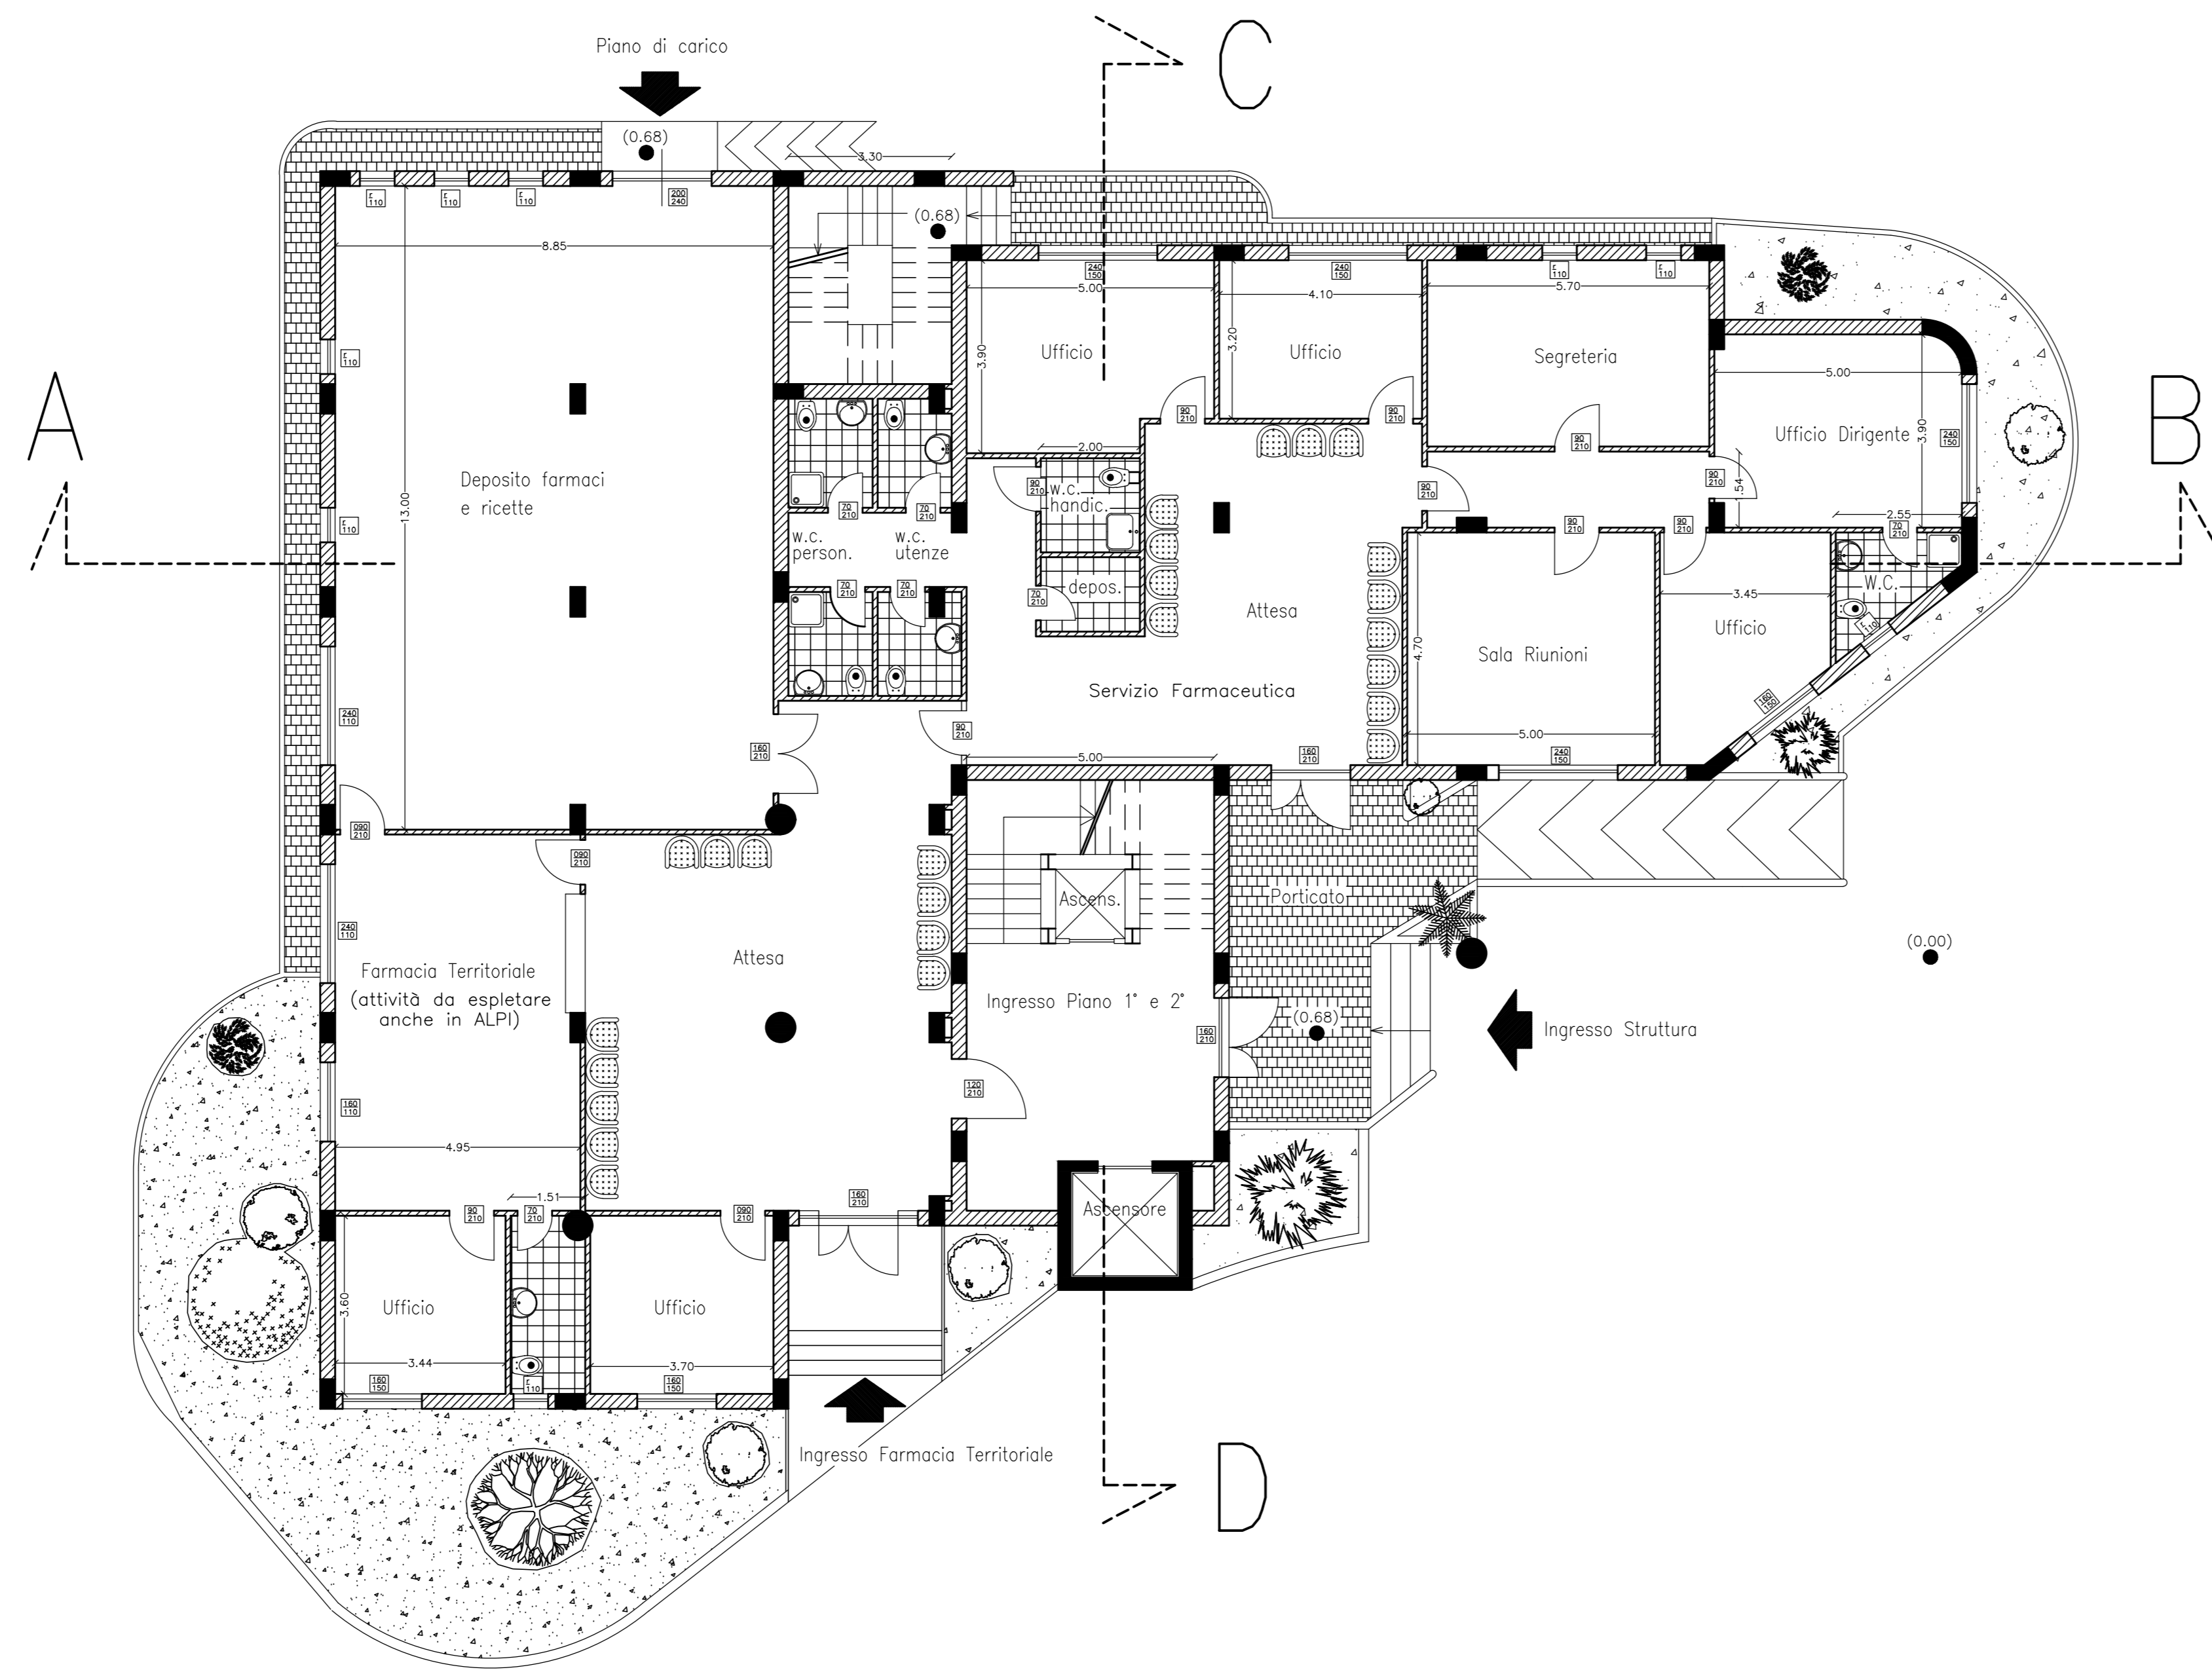

**PIANTA PIANO PRIMO
Poliambulatorio**

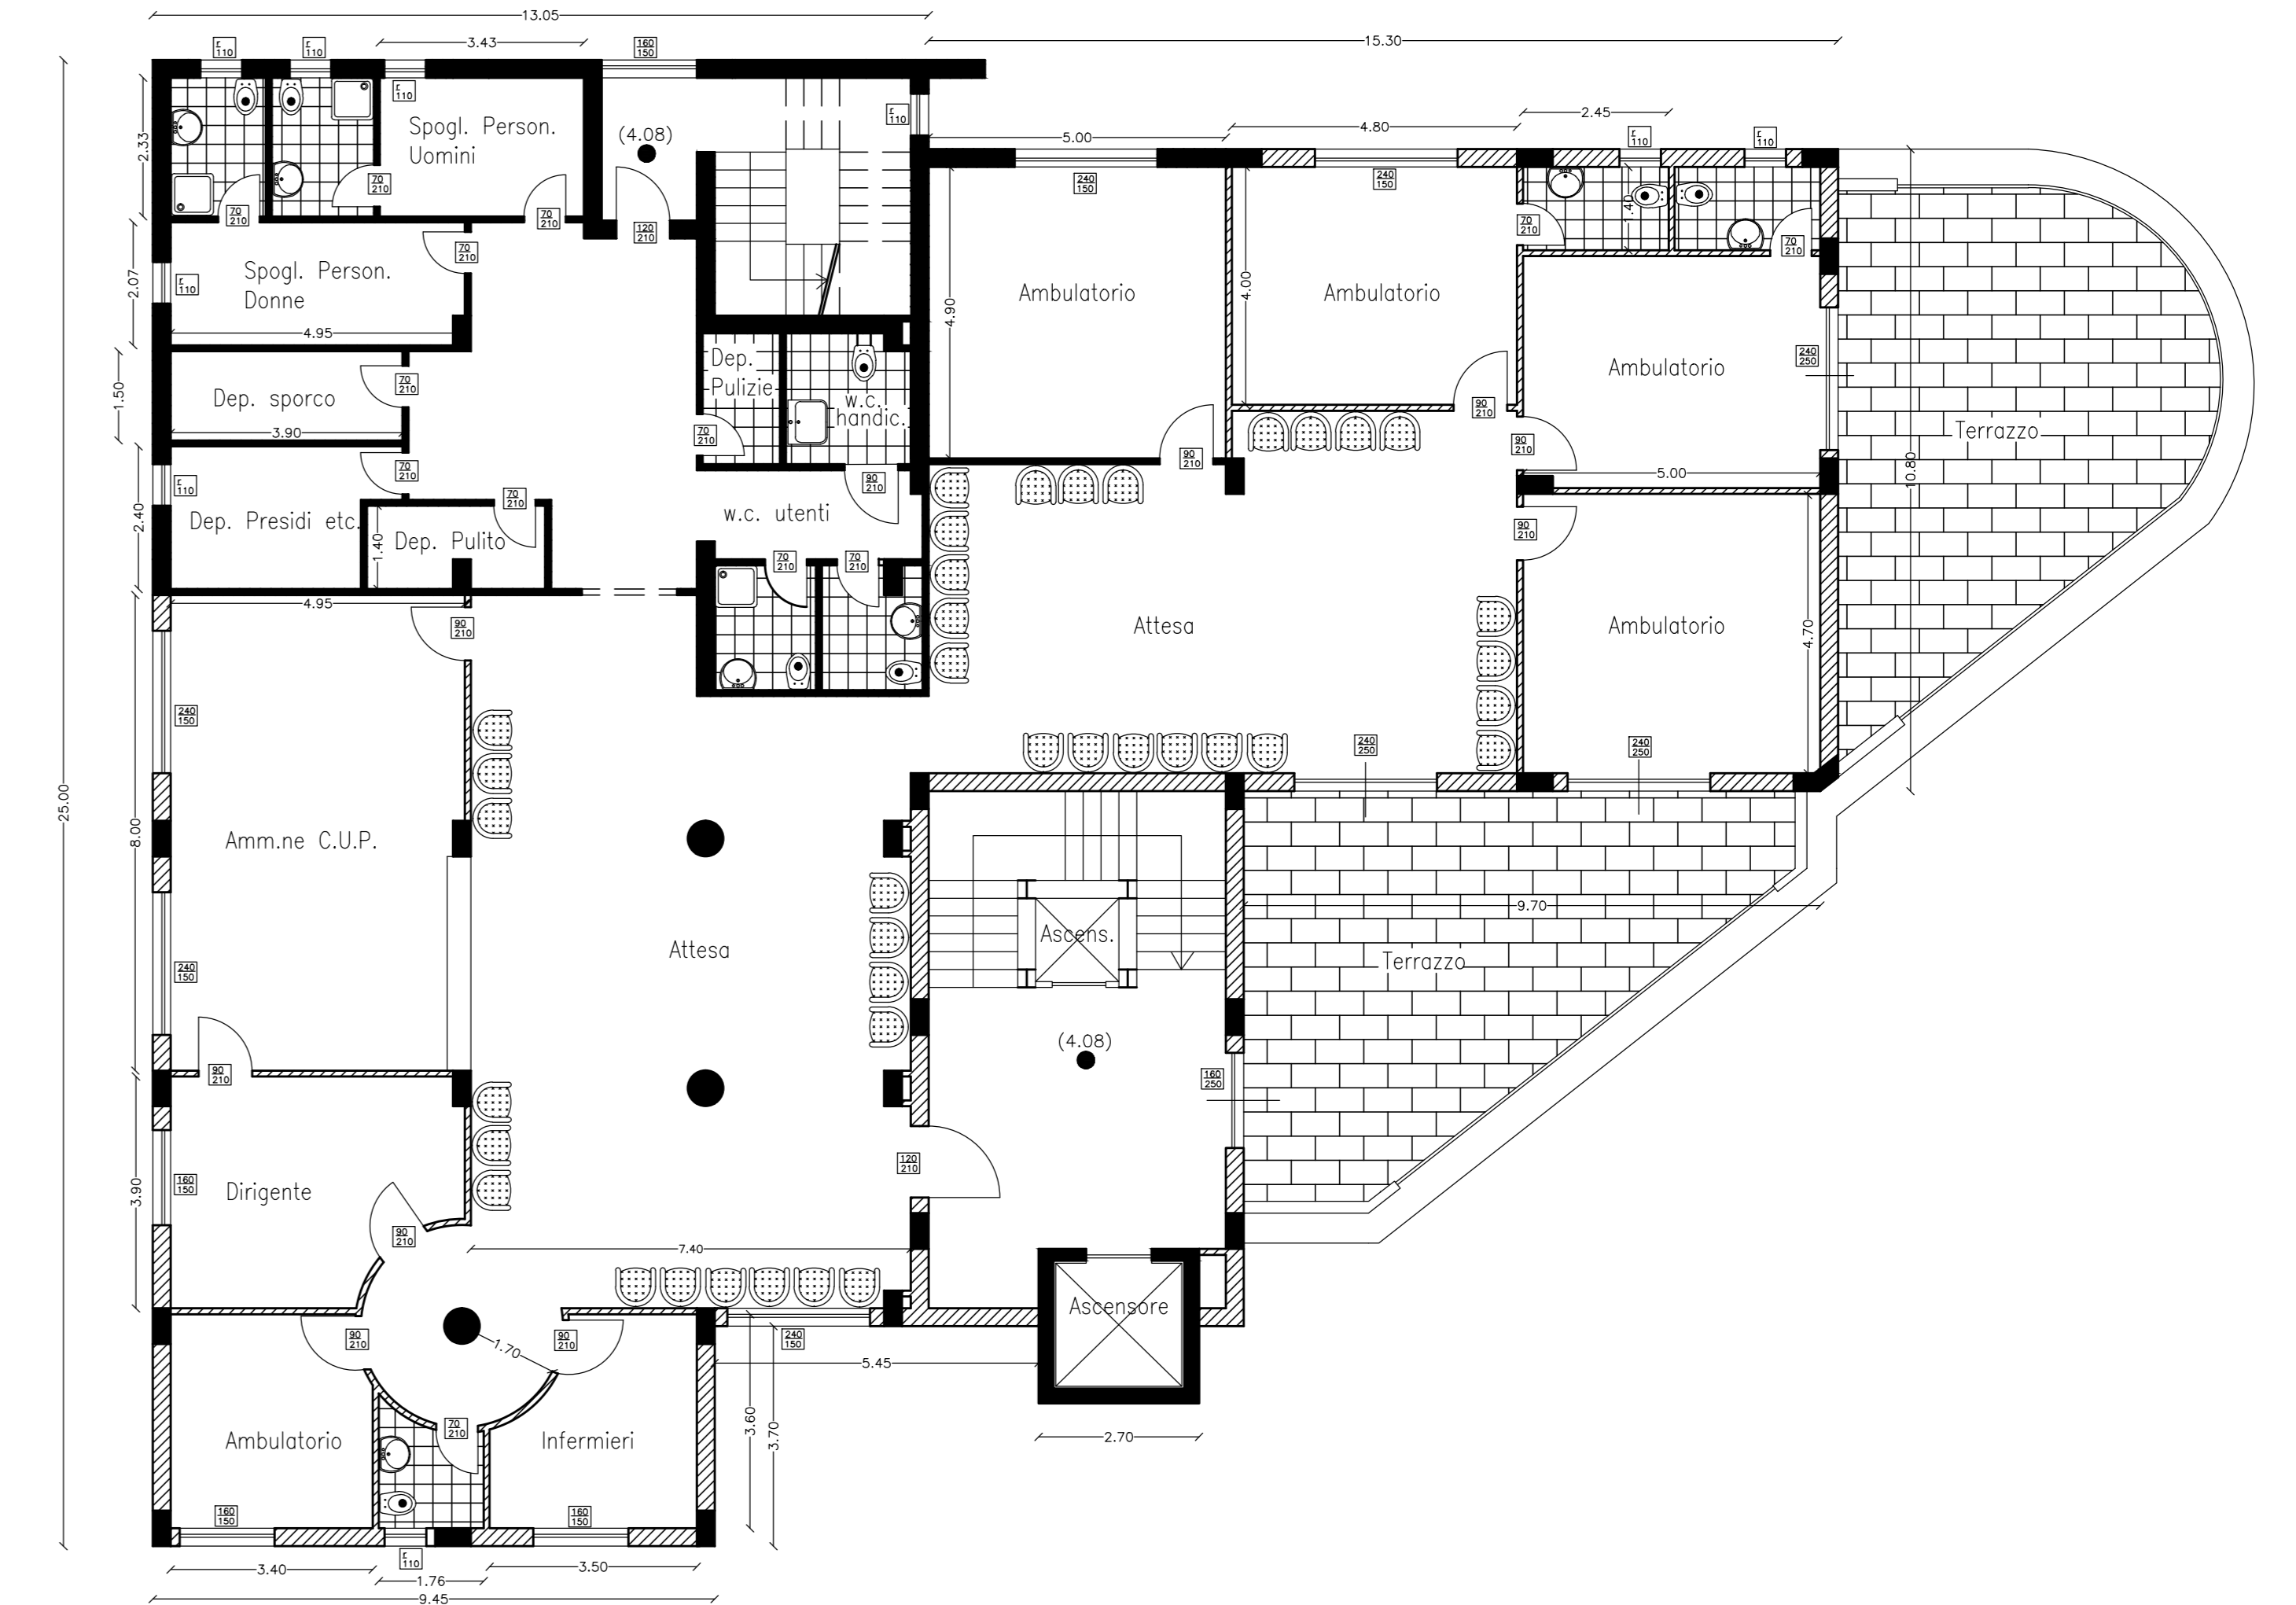

**PIANTA PIANO SECONDO
Poliambulatorio attività ALPI**

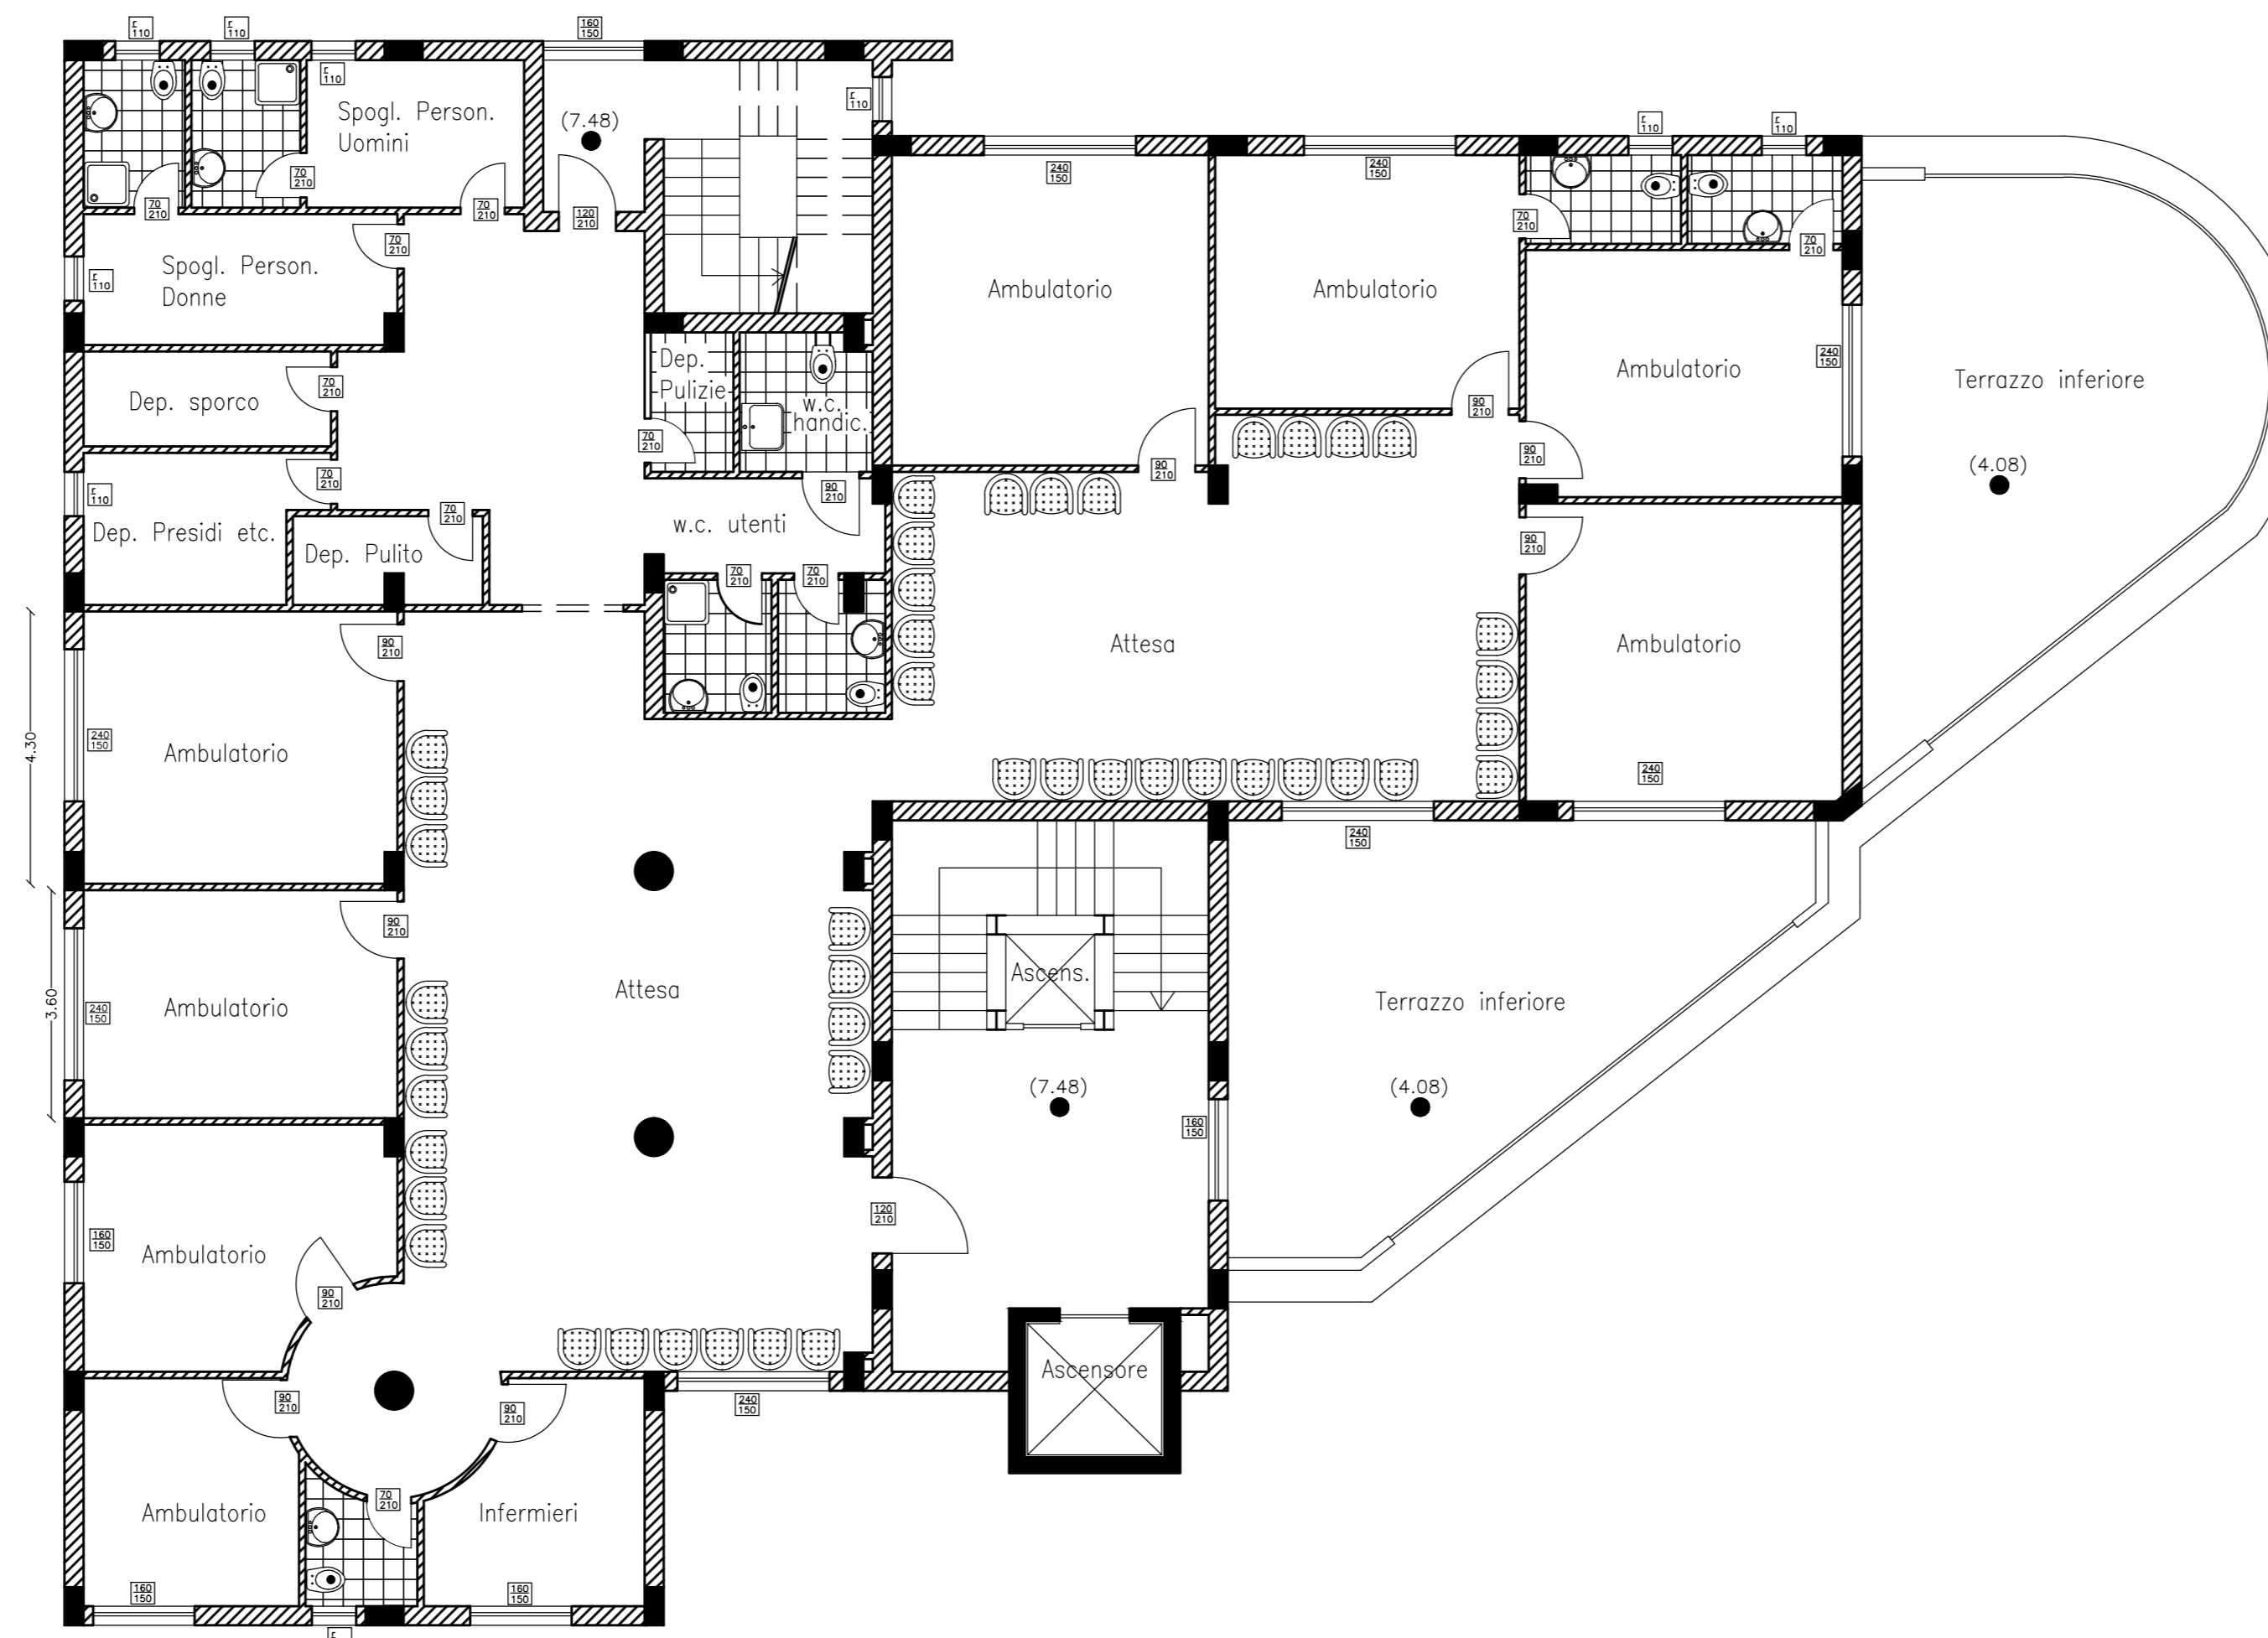

**PIANTA PIANO TERZO
Centrale Tecnologica**

