




ASL Salerno
Azienda Sanitaria Locale Salerno

606d



Art. 20 L. 67/88 III° fase L.R. 2/94
INTERVENTO DI COMPLETAMENTO DI PARTE DI DUE
PIANI DI UN PADIGLIONE DEL P.O. DI PAGANI E LA
REALIZZAZIONE DI UN NUOVO CORPO DI FABBRICA
DA DESTINARE A REPARTO DI RADIOTERAPIA

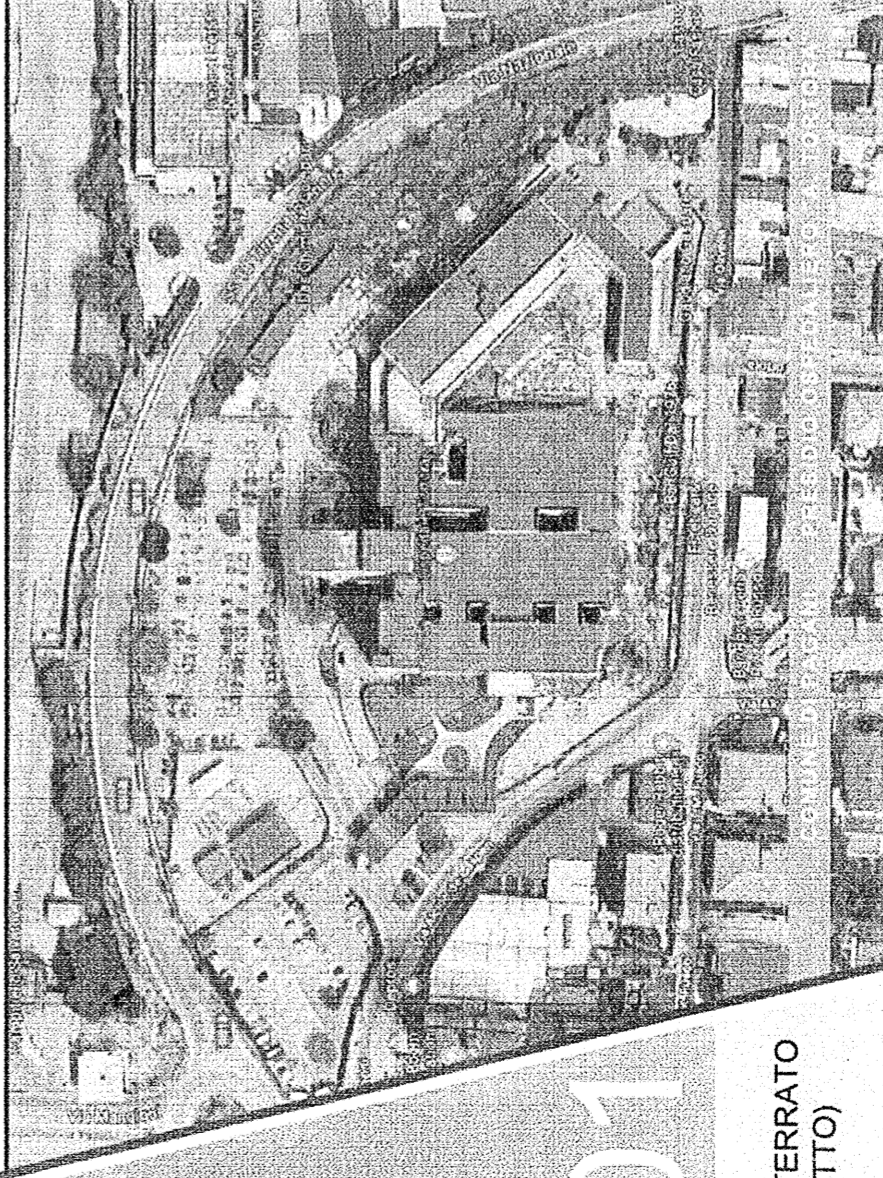

SUB/5
TAVI/01

PIANTA PIANO SEMINTERRATO
(STATO DI PROGETTO)

SCALA: 1:100 DATA: NOVEMBRE 2019

PROGETTO DI APPALTO MISTO

GRUPPO DI PROGETTAZIONE:
ING. LUIGI MIRANDA;
ING. FRANCESCA FERRINA;
D.SSA FERNANDA PARLAVECCHIA;
DOTT. GIUSEPPE GIANNATTASIO;
DOTT. MARIO POLVERINO;
DOTT. CESARE GUIDA.

COLLABORATORI:
D.SSA MARIAROSARIA SORRENTINO
CONTABILITA' E RILEVI:
GEOM. MASSIMO AVELLINO
PER LA GRAFICIZZAZIONE:
ARCH. VALENTINA BRATTOLI

IL DIRETTORE GENERALE
DOTT. MARIO IERVOLINO

Direttore Generale
Dott. Mario IERVOLINO

IL DIRETTORE SANITARIO
DOTT. FERDINANDO PRIMIANO

IL DIRETTORE AMMINISTRATIVO
DOTT.SSA CATERINA PALUMBO

IL RESPONSABILE UNICO DEL PROCEDIMENTO
ING. LUIGI MIRANDA

