


UNITA 'CORONARICA E.T.S.I.

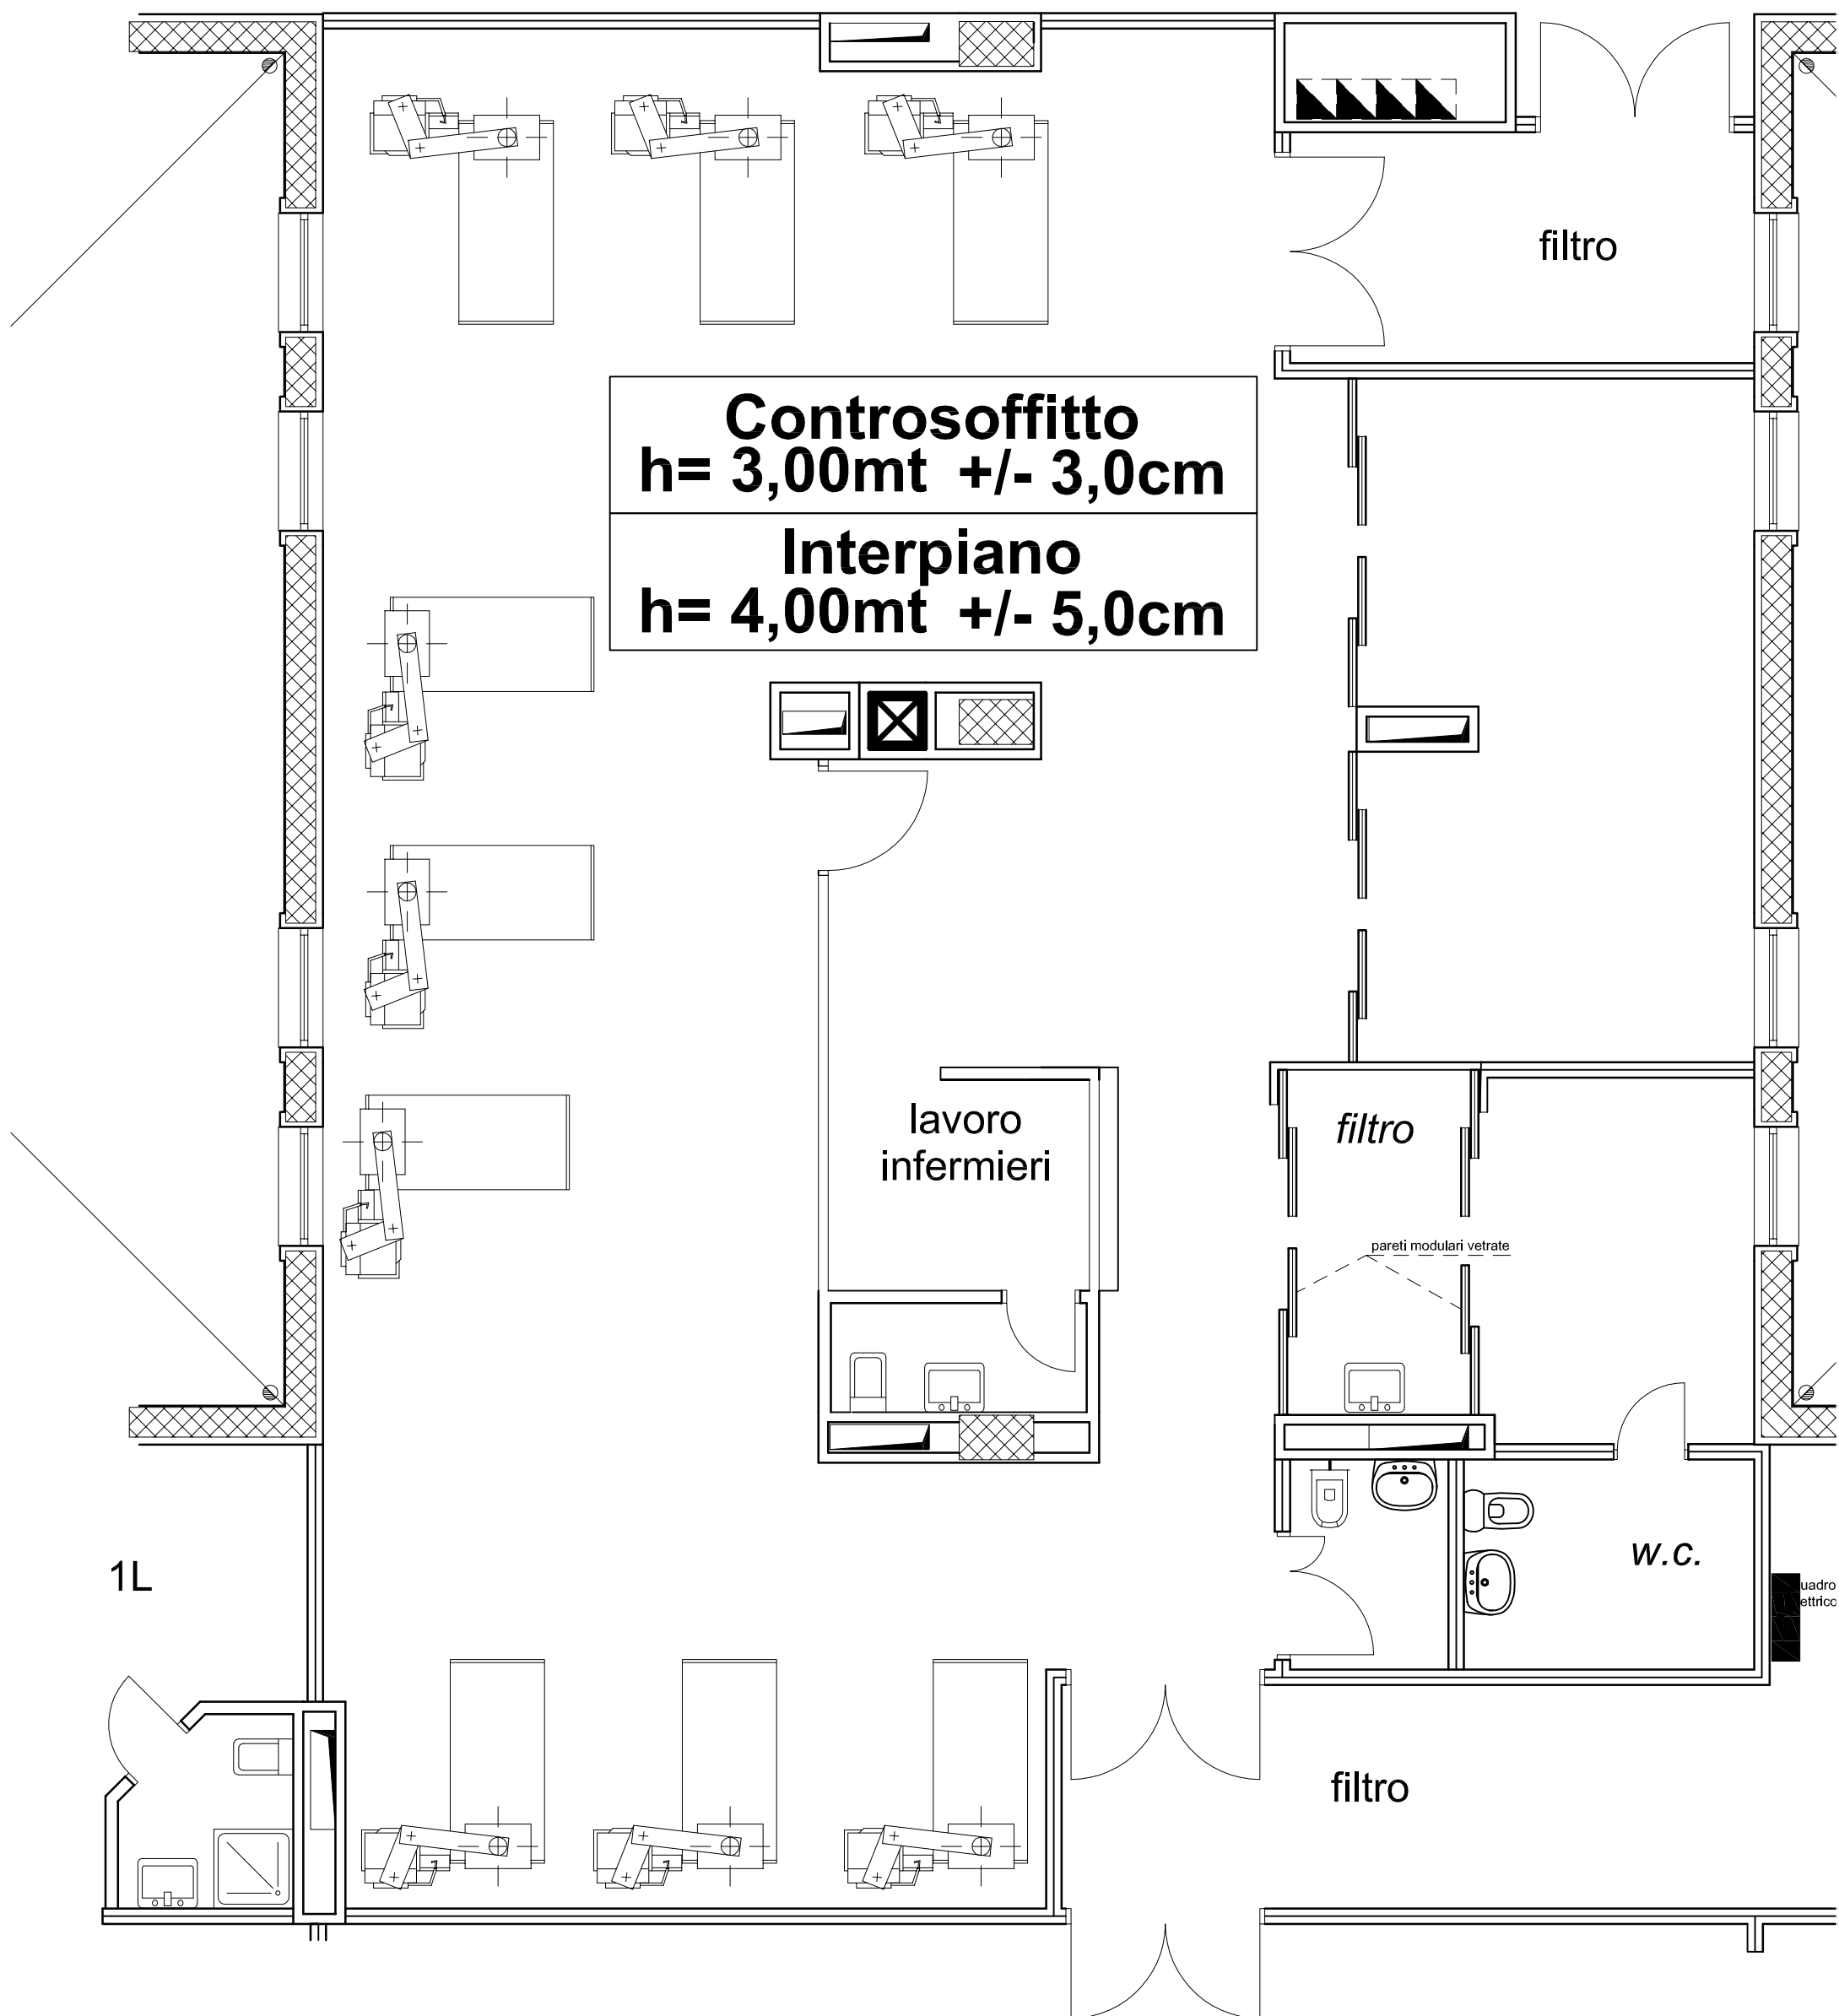

lavoro
infermieri
caposala


ANESTESIA T.I. CCH


medici

filtro

Controsoffitto
h= 3,00mt +/- 3,0cm

Interpiano
h= 4,00mt +/- 5,0cm

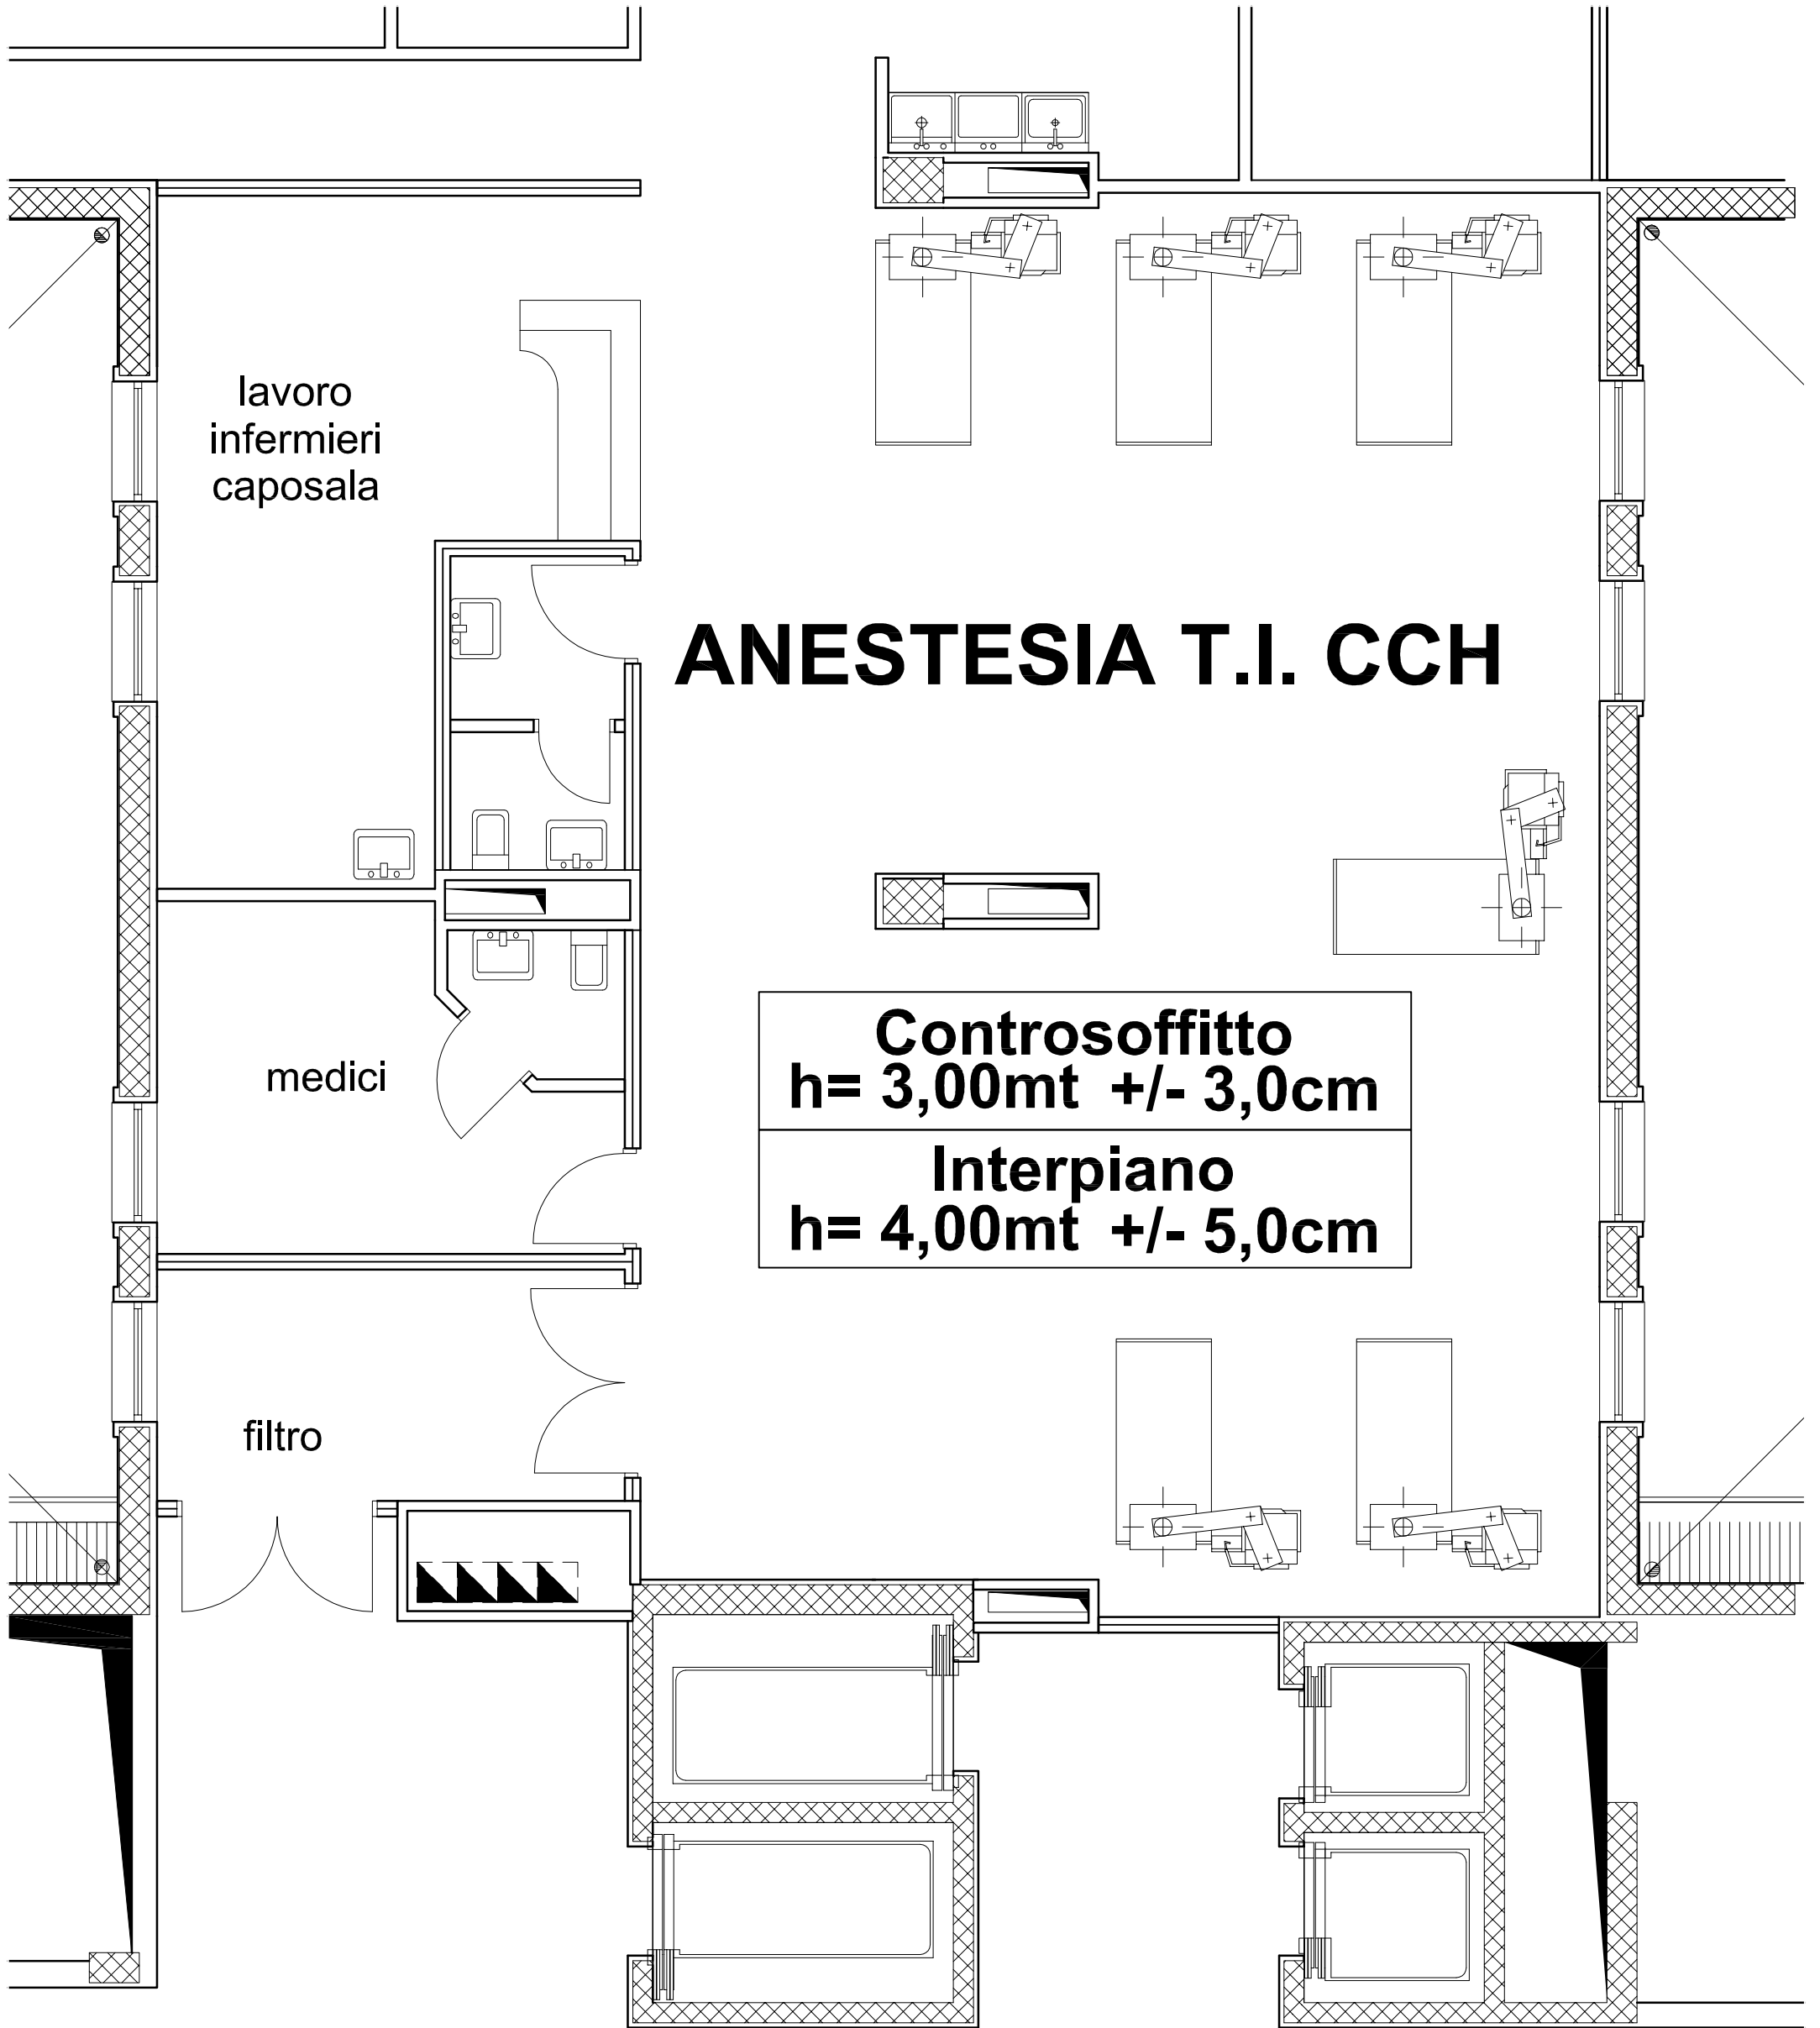

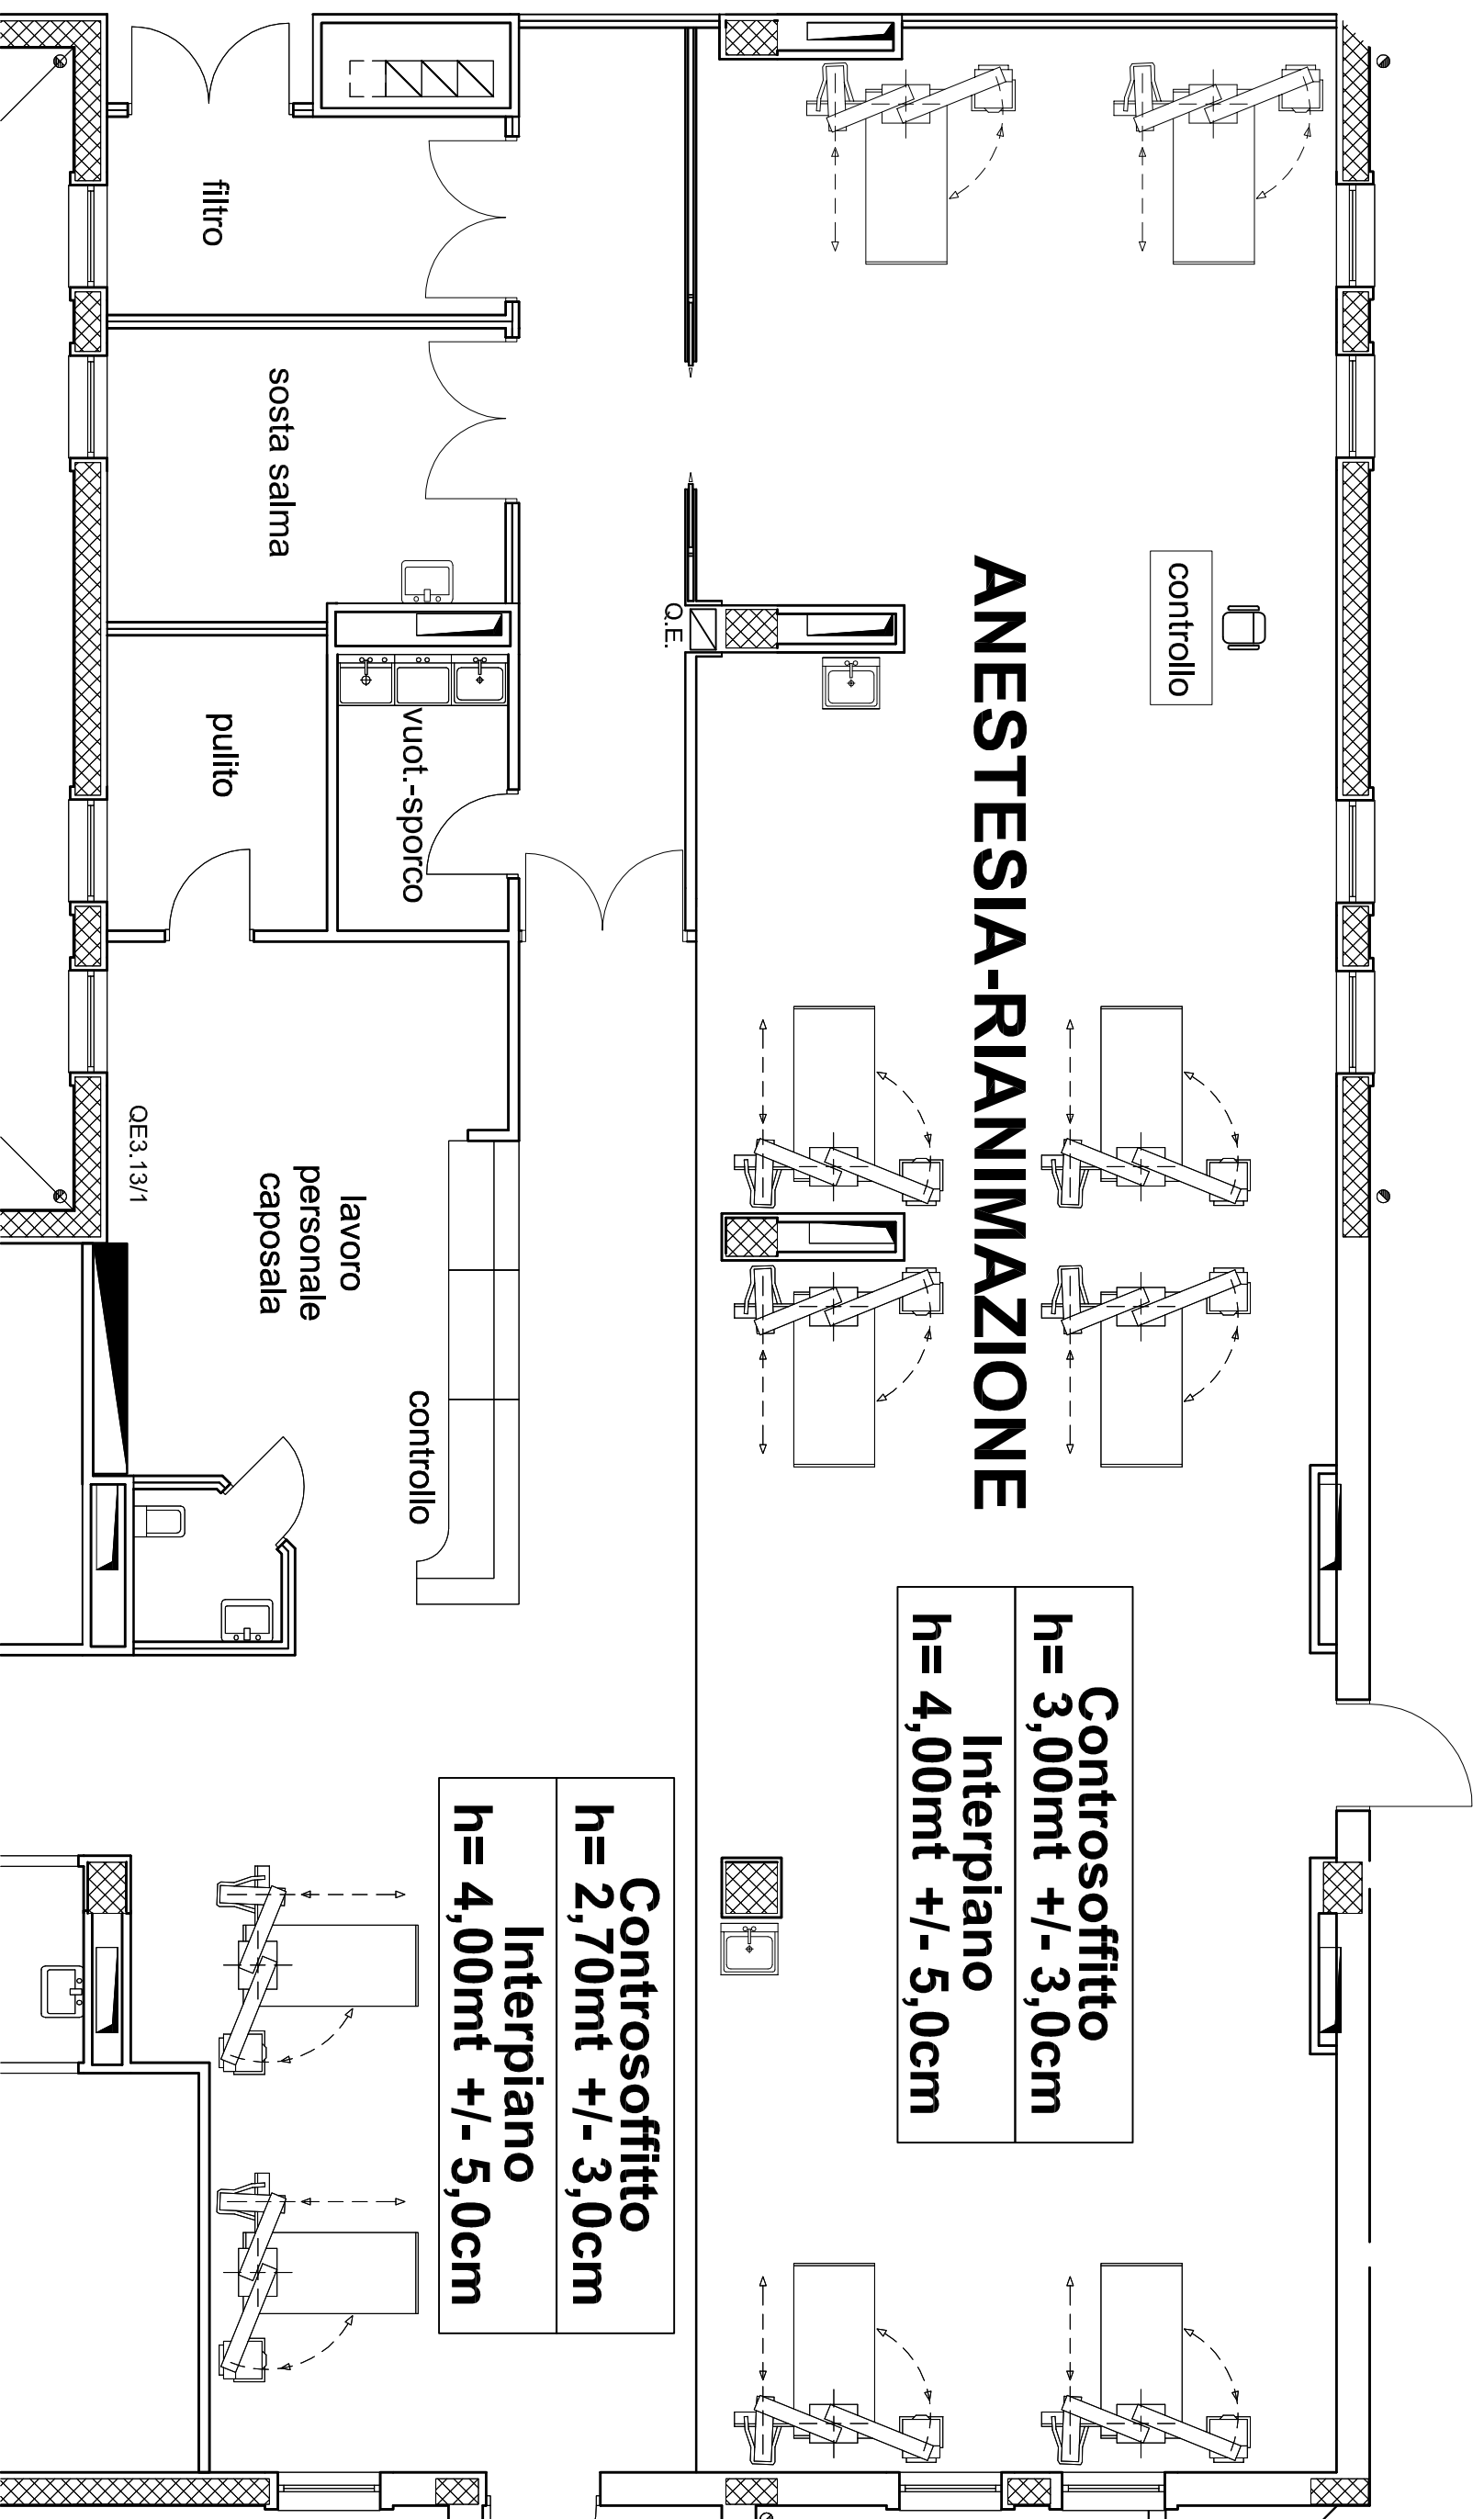

ANESTESIA-RIANIMAZIONE

controllo

vuot.-sporco

pulito

lavoro
personale
caposala

controllo

OE3.13/1

Q.E.

Controsoffitto
h = 3,00mt +/- 3,0cm

Interpiano
h = 4,00mt +/- 5,0cm

Controsoffitto
h = 2,70mt +/- 3,0cm

Interpiano
h = 4,00mt +/- 5,0cm