


AZIENDA OSPEDALIERA SANT'ANNA E SAN SEBASTIANO DI CASERTA

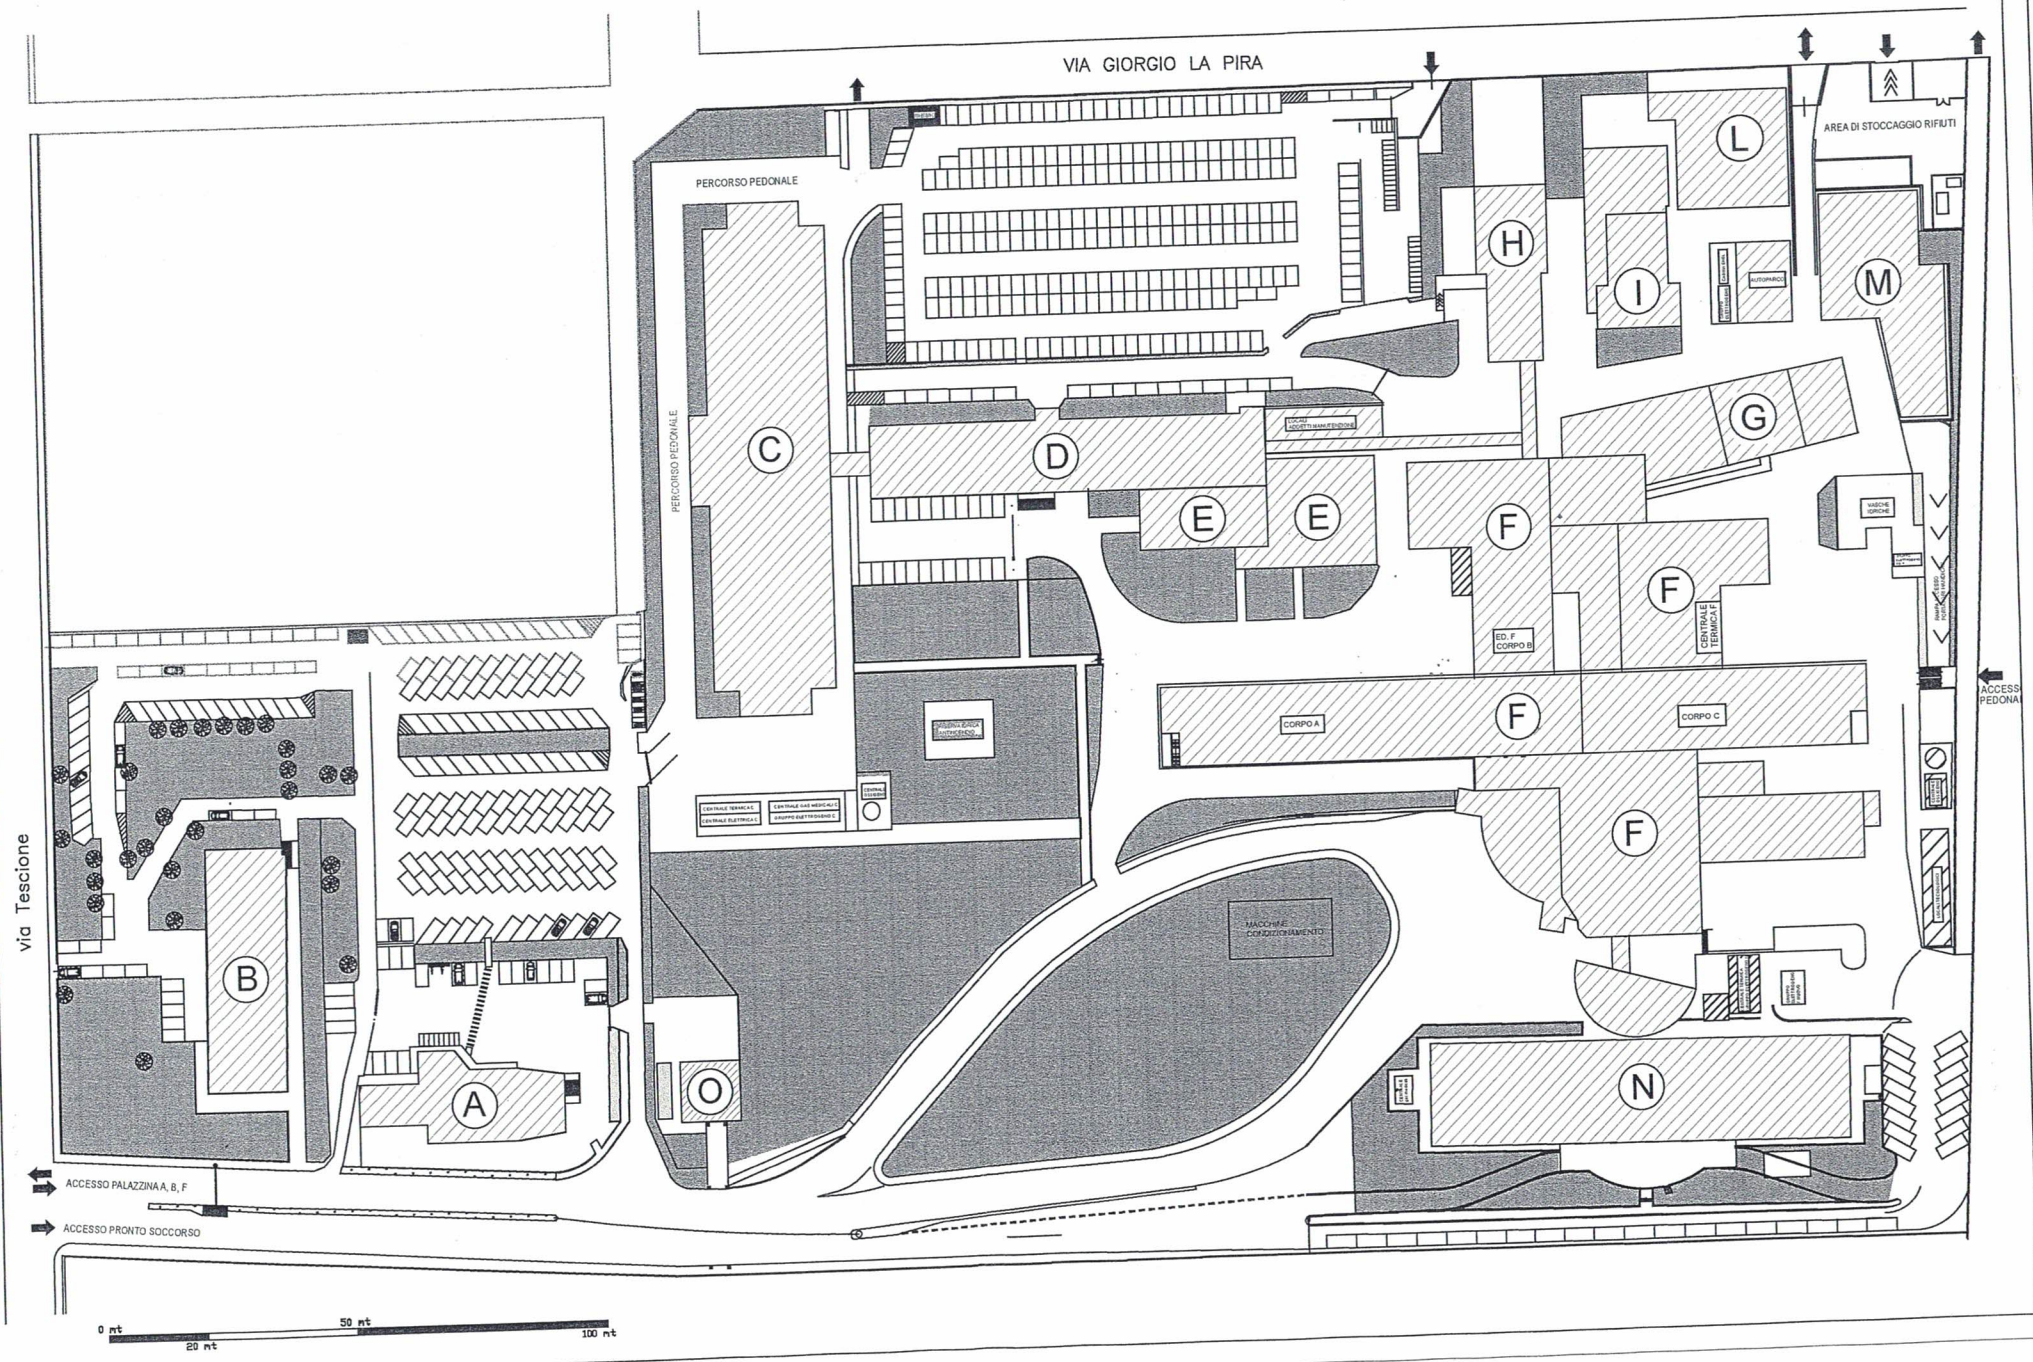

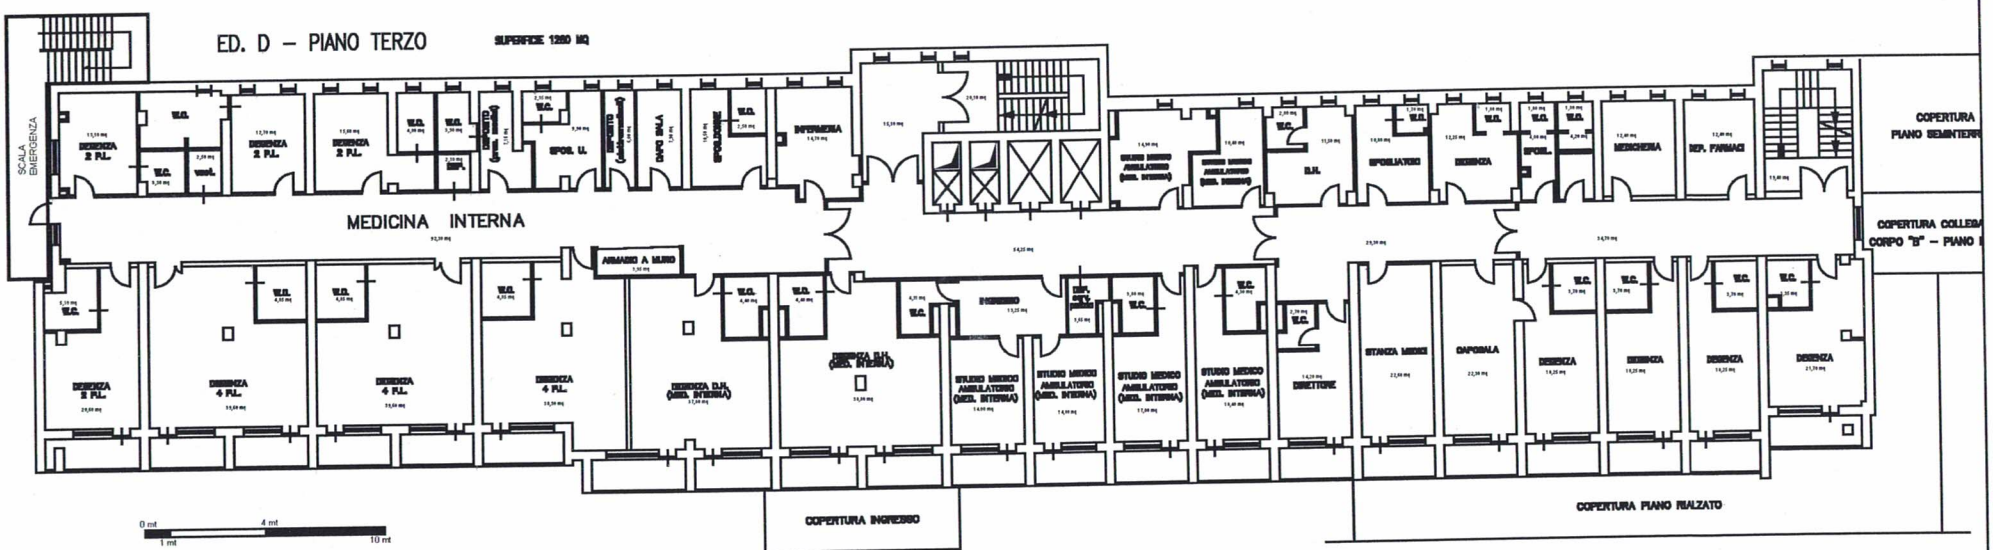


EDIFICIO D

PIANTA PIANO TERZO

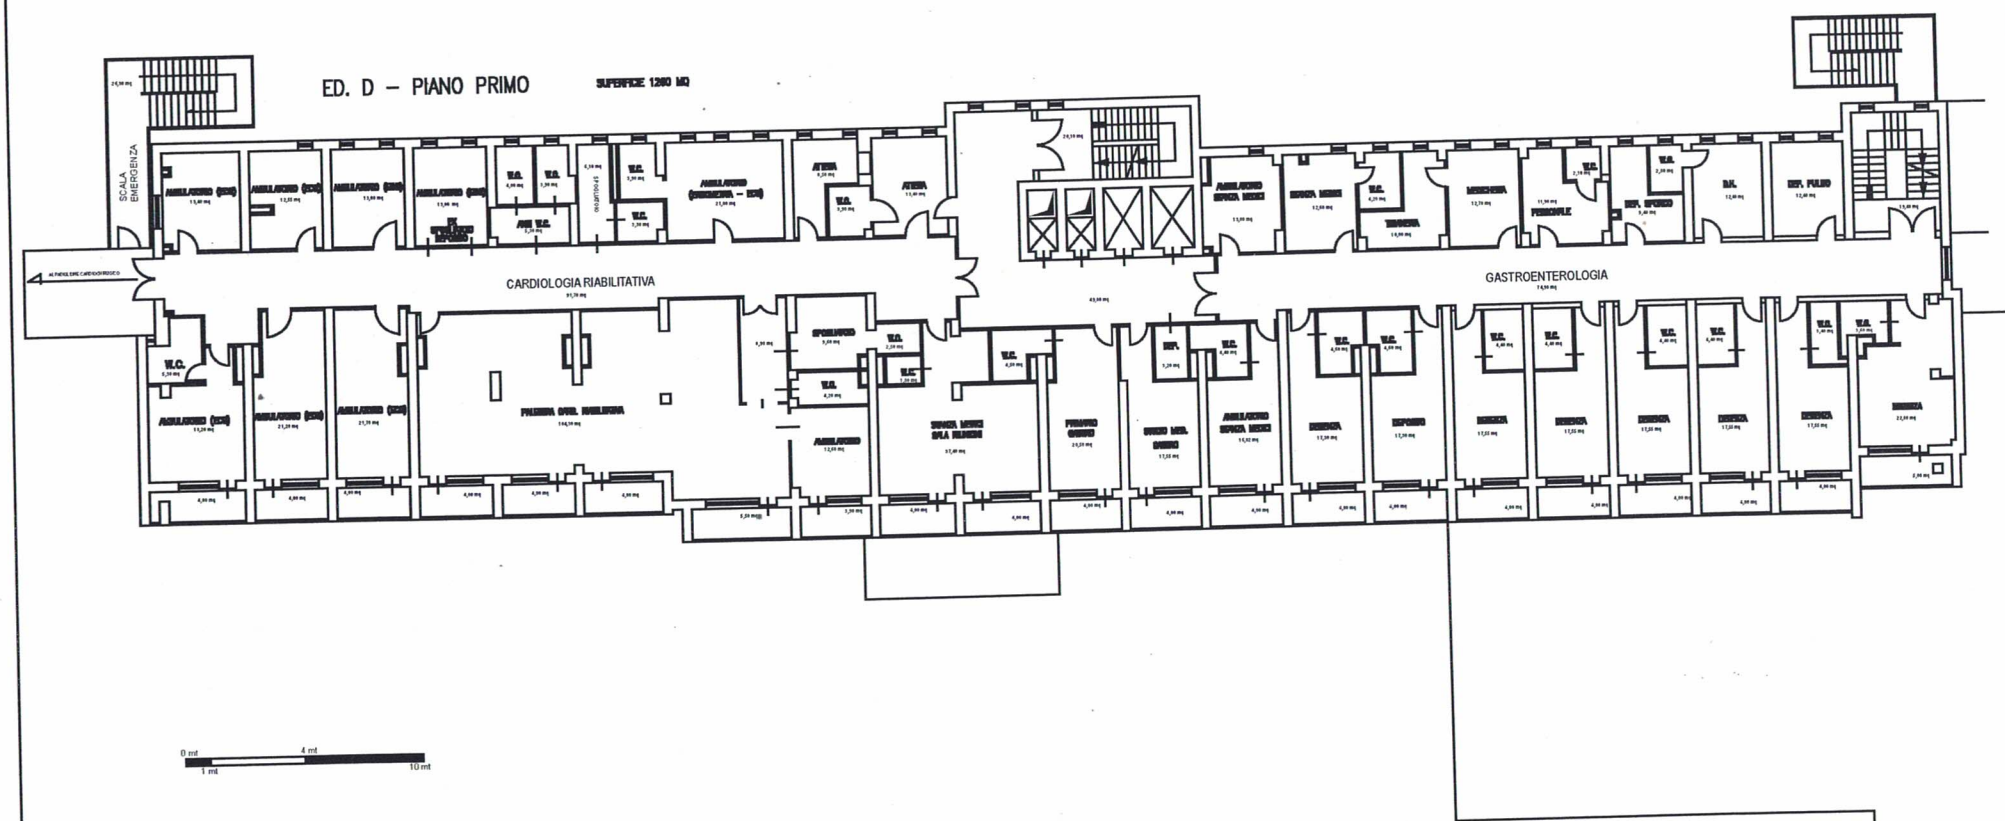


EDIFICIO D

PIANTA PIANO PRIMO

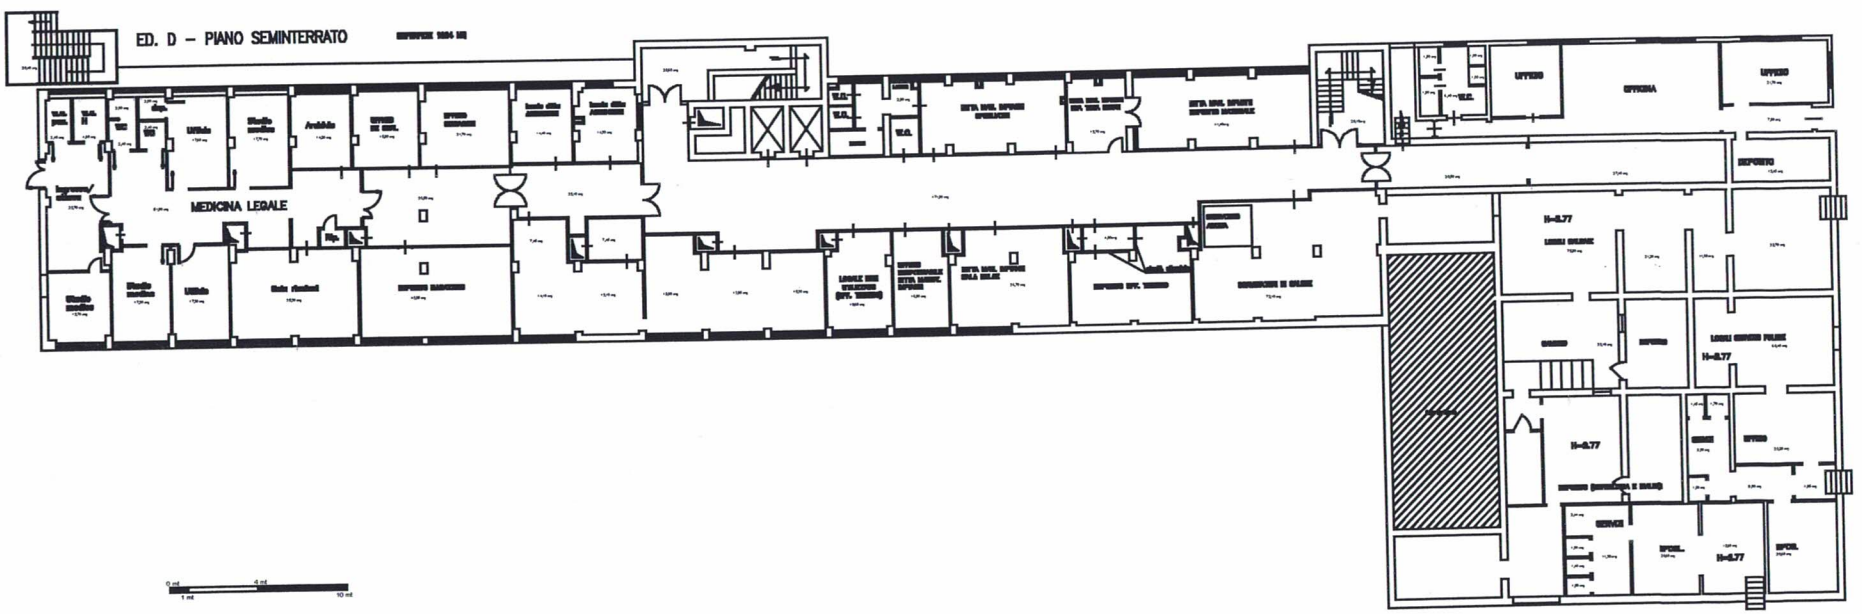

EDIFICIO D


PIANTA PIANO INTERRATO

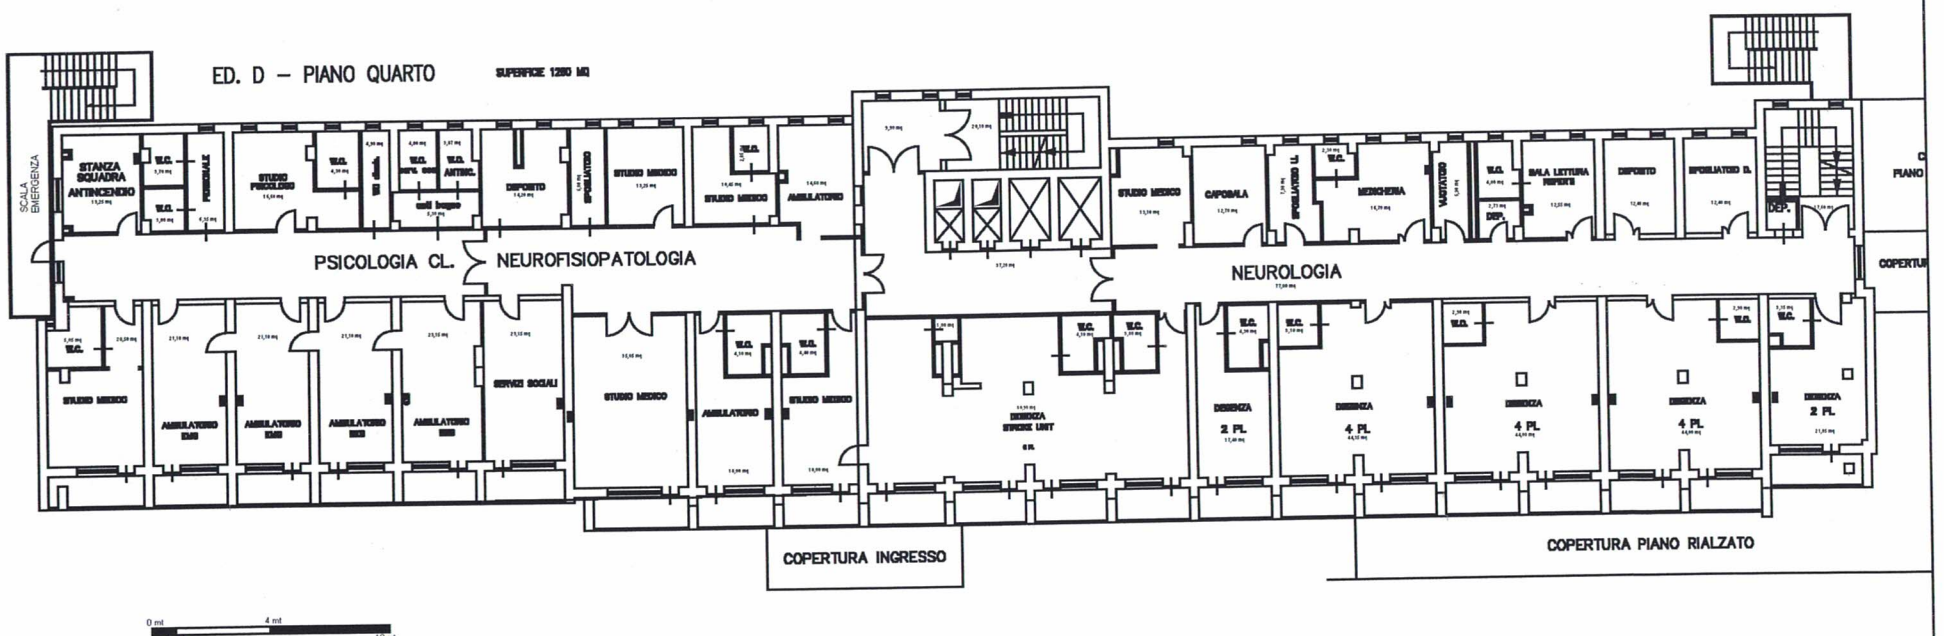

EDIFICIO D


PIANTA PIANO QUARTO

ED. D – PIANO RIALZATO SUPERFICIE 2086 MQ

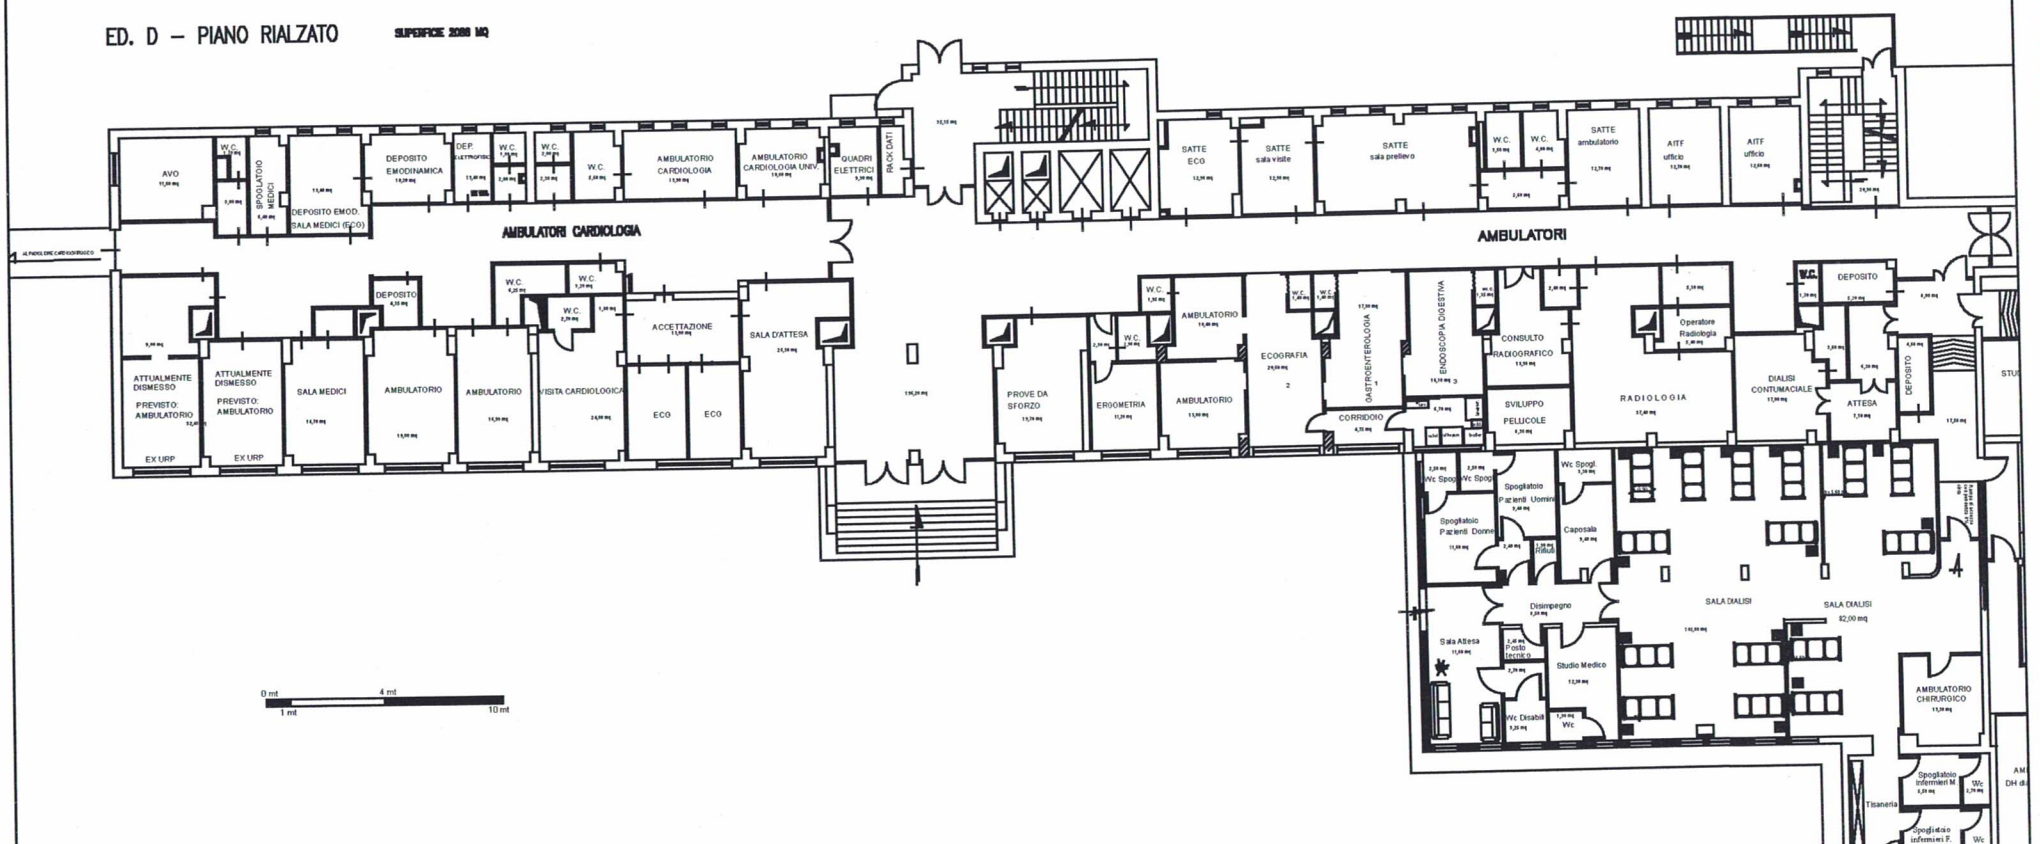

EDIFICIO D-E

PIANTA PIANO RIALZATO

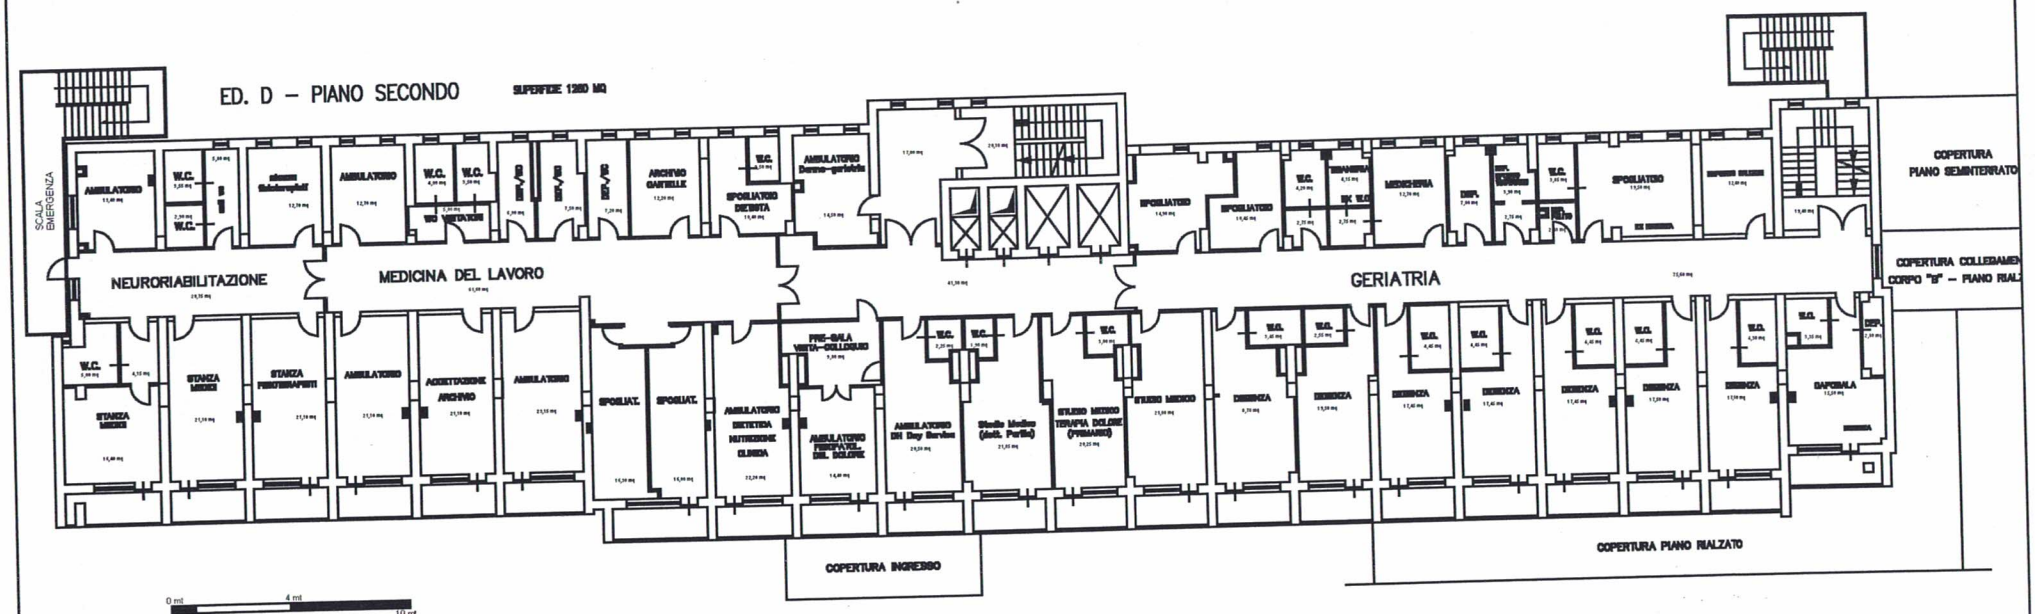

EDIFICIO D

PIANTA PIANO SECONDO