


EDIFICIO F _ Piano seminterrato

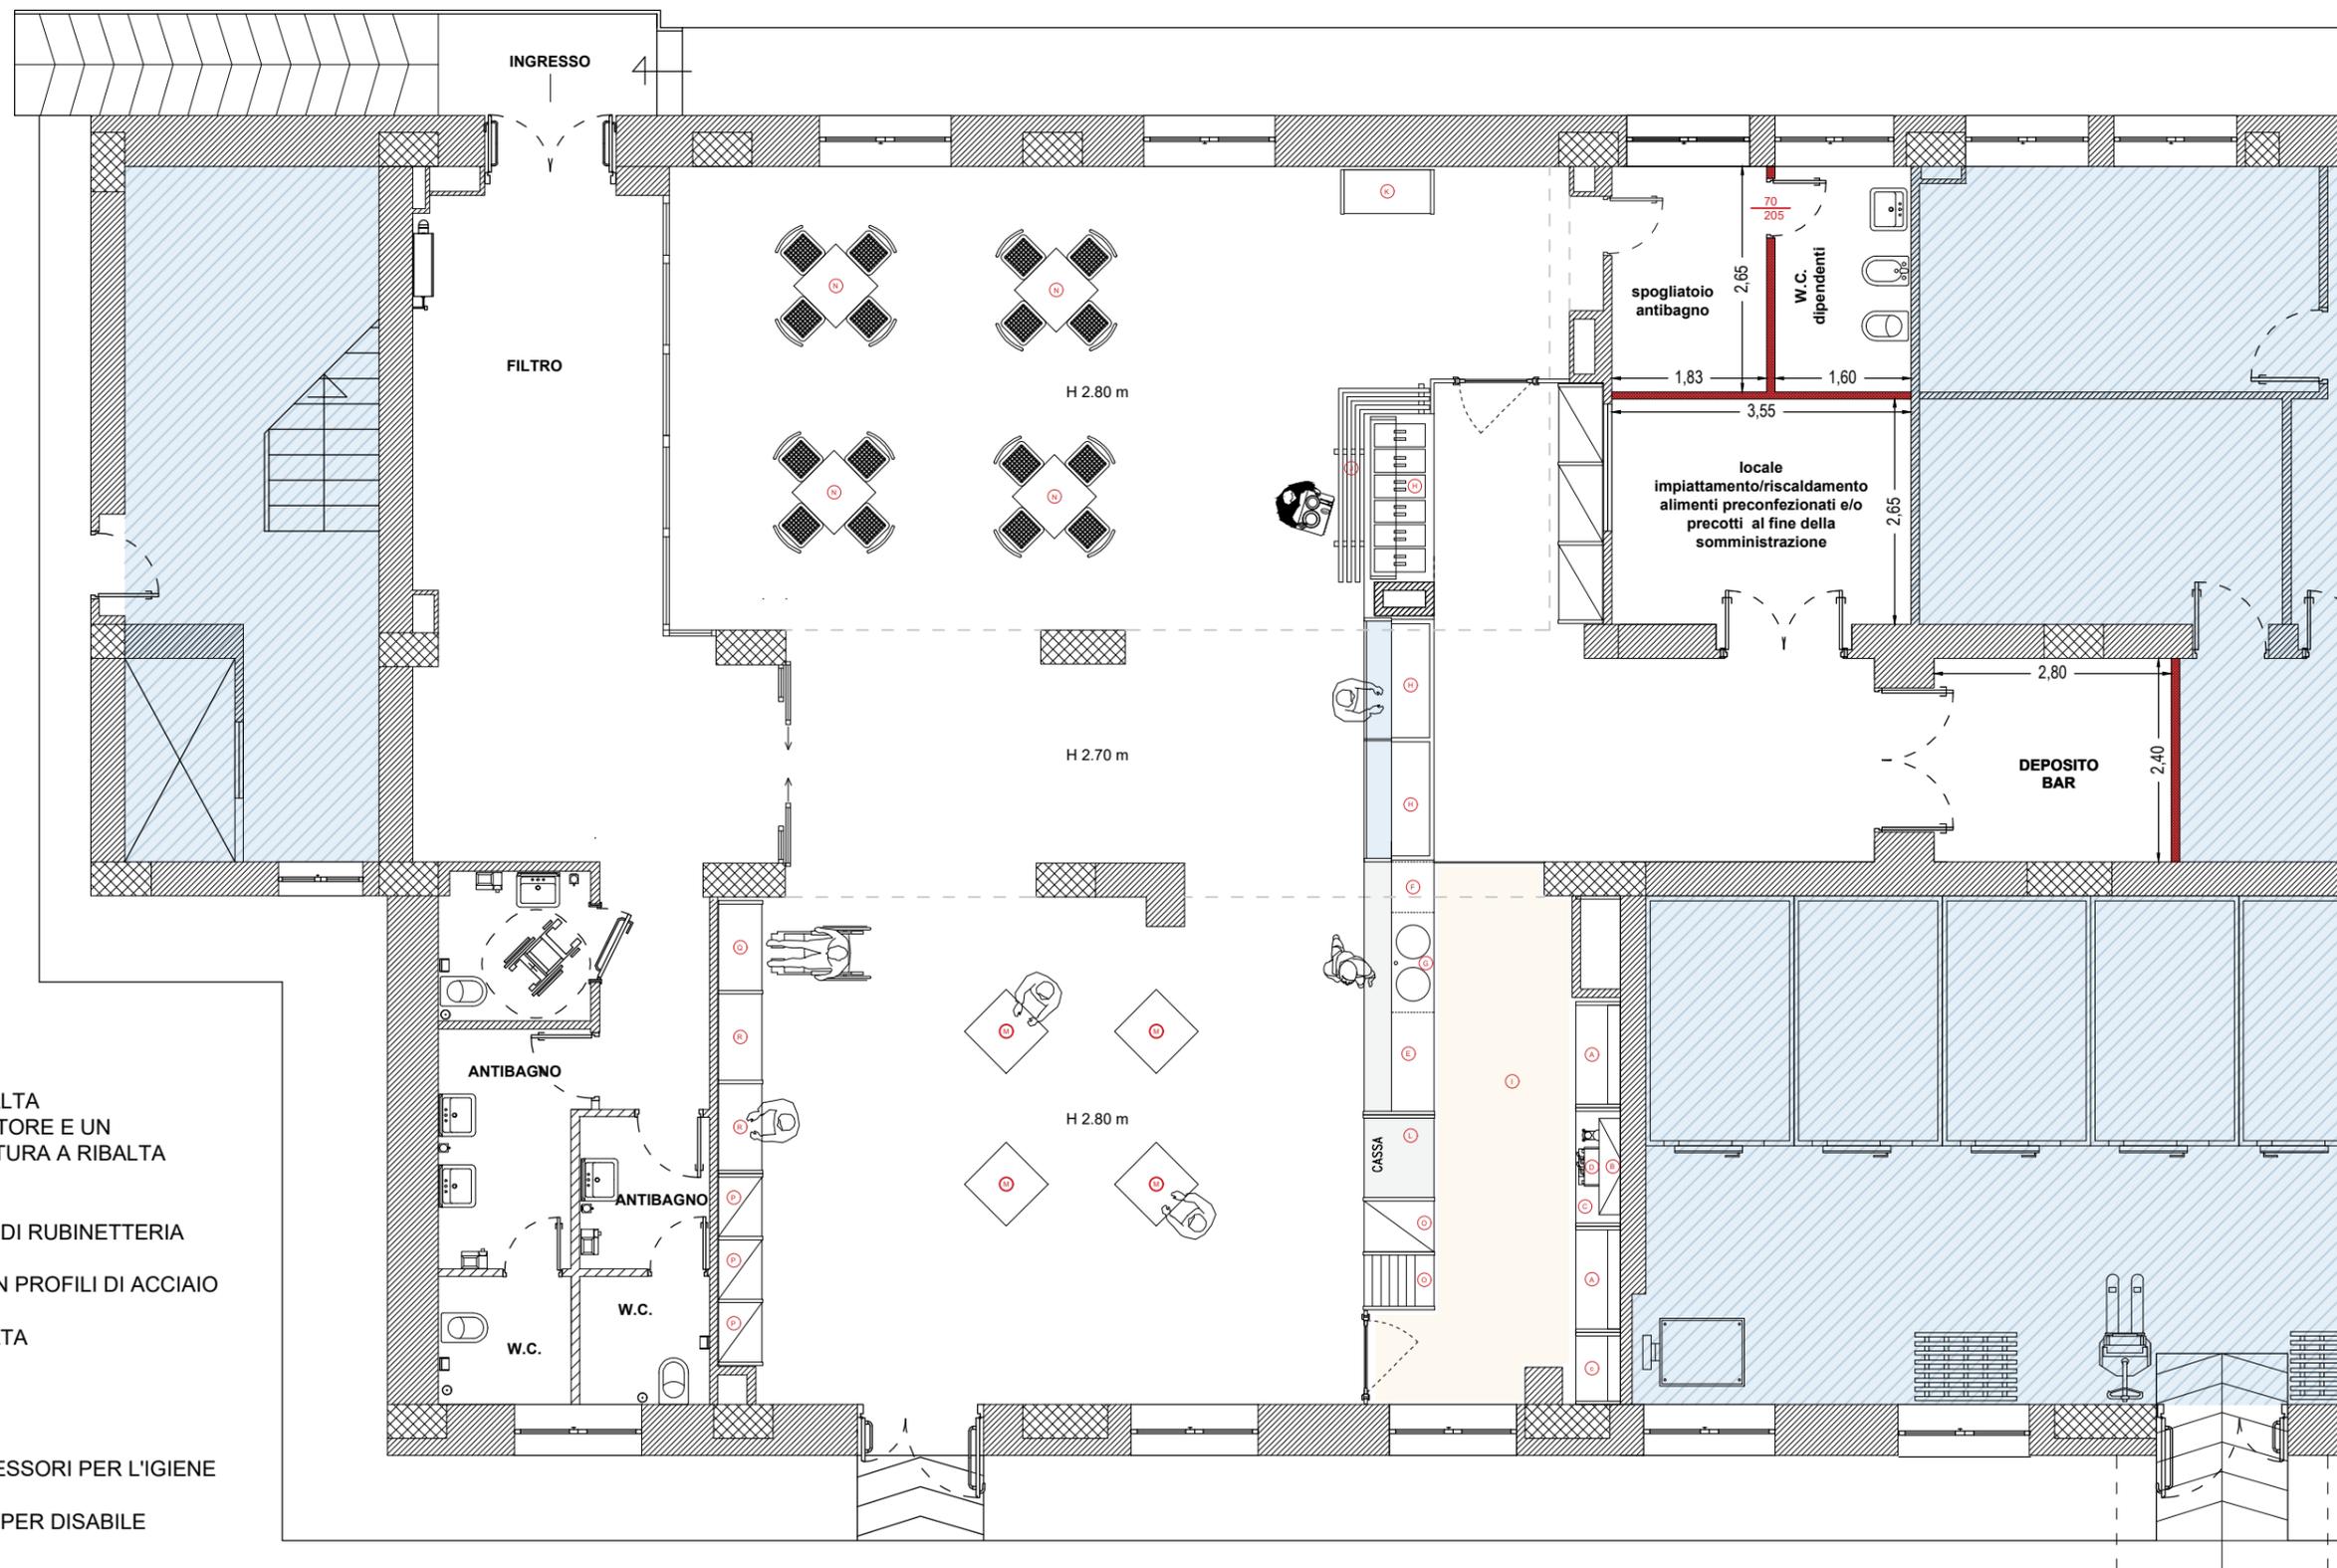

OPERE EDILI A BASE DI GARA

OPERE MURARIE DI TAMPONAMENTO
A REALIZZARSI

LOCALI NON OGGETTO DI GARA

ATTREZZATURE BAR A BASE DI GARA

- A. BANCHI NEUTRI
- B. CAPPASPIRAZIONE
- C. PORTA RIFIUTI CON APERTURA A RIBALTA
- D. MACCHINA PER CAFFE' CON UN DOSATORE E UN BATTIFONDI PER IL CAFFE' CON APERTURA A RIBALTA
- E. FRIGORIFERI
- F. LAVATAZZINE IN ACCIAIO INOX
- G. LAVELLO IN ACCIAIO INOX COMPLETO DI RUBINETTERIA
- H. VETRINETTA CALDO-FREDDO
- I. PEDANA RETROBANCO IN GOMMA CON PROFILI DI ACCIAIO
- J. PENISOLA FREE FLOW
- K. PATTUMIERA RACCOLTA DIFFERENZIATA
- L. CASSA
- M. TAVOLINO ALTO PER COLAZIONE
- N. TAVOLO SERVIZIO MENSA/BOUVETTE
- O. ESPOSITORE GIORNALI E RIVISTE
- P. ESPOSITORE PER LA VENDITA DI ACCESSORI PER L'IGIENE PERSONALE
- Q. BANCALINA CON ALTEZZA RIBASSATA PER DISABILE
- R. BANCALINA PER SERVIZIO BAR