



PADIGLIONE VERGA

Pianta Piano Terra

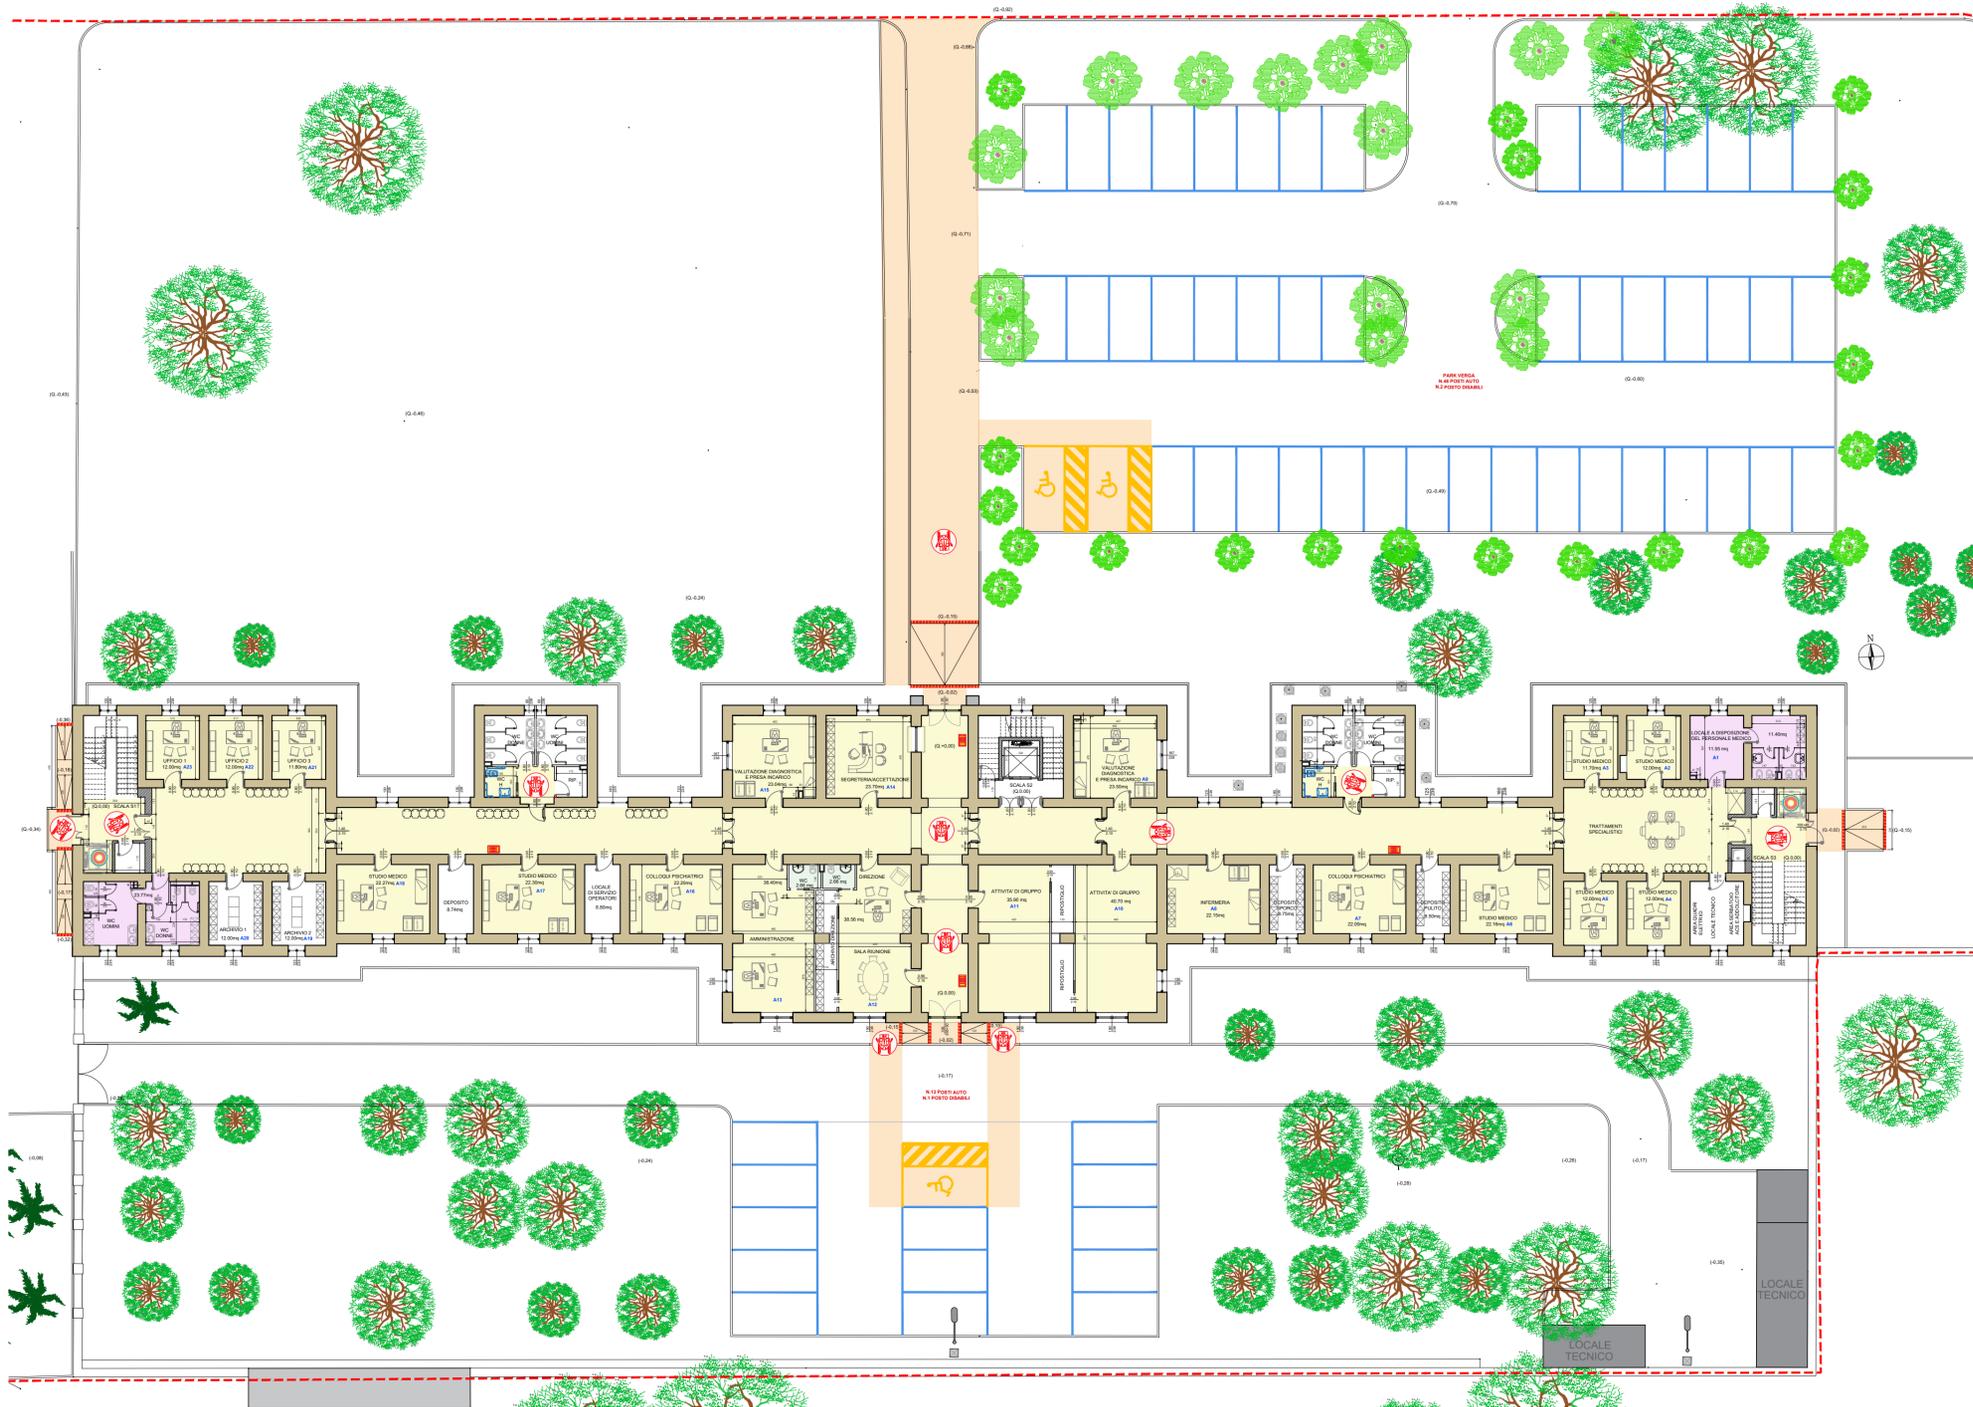


Pianta Piano Primo

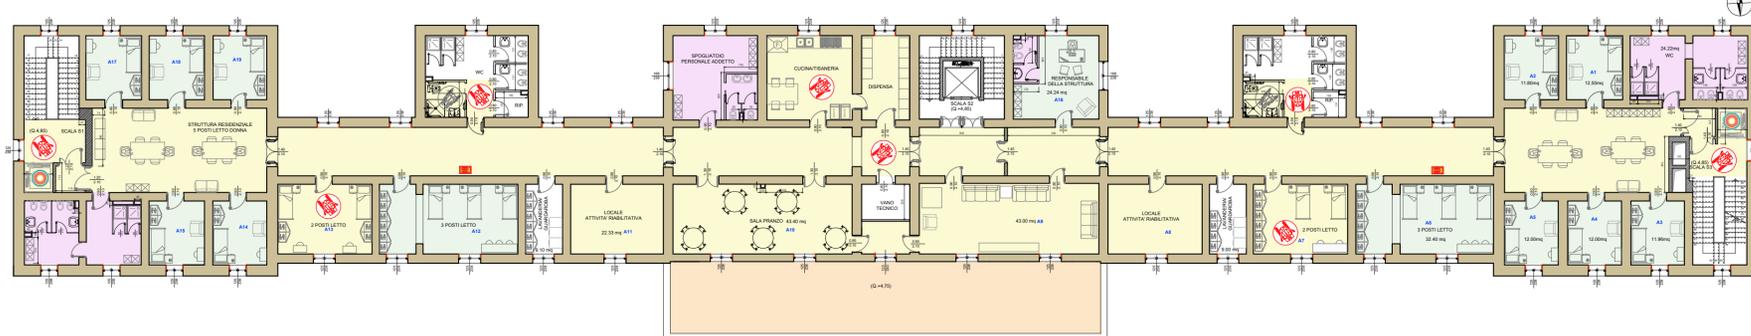

LEGENDA

- AREA D'INTERVENTO
- PERCENZE E SPAZI ESTERNI ACCESSIBILI
- SPAZI INTERNI ACCESSIBILI
- SPAZI VISITABILI
- SPAZI ADATTABILI
- INIZIO E FINE RAMPA (FASCIA DI DIVERSO MATERIALE)
- SPAZIO MINIMO DI ROTAZIONE CARROZZELLE Ø150 CM
- TOTEM MULTISENSORIALI CON MAPPE DEL SITO E DEI SERVIZI
- COLLEGAMENTI VERTICALI MECCANIZZATI A NORMA PER D.A.
- SERVOSCALE PER SUPERAMENTO DISLIVELLI

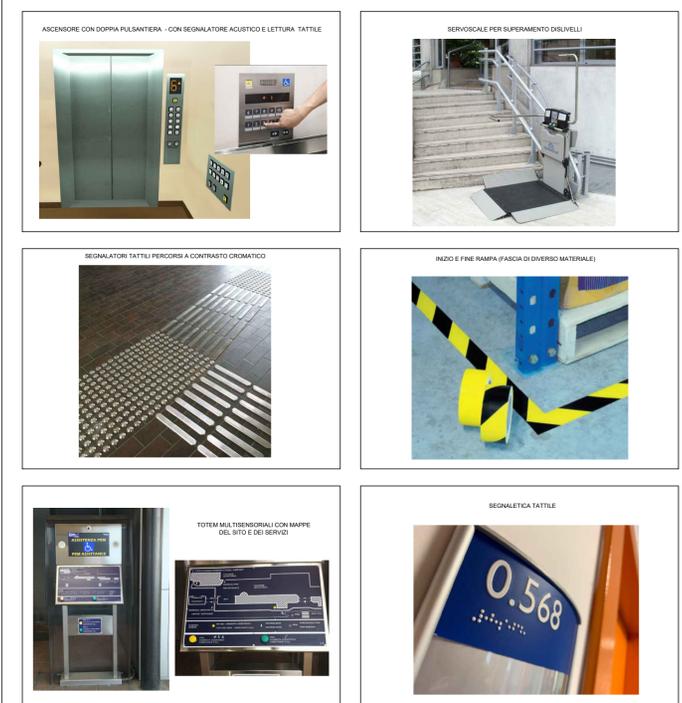

I SEGNALATORI TATTILI E I SISTEMI INFORMATIVI DEI PERCORSI E DEI SERVIZI SONO ESCLUSI DALL'APPALTO RIENTRANDO NELLA FORNITURA E POSA DEGLI ALLESTIMENTI; IN PARTICOLARE PER I SEGNALATORI TATTILI SI DOVRANNO UTILIZZARE ELEMENTI SOVRAPPosti ALLA PAVIMENTAZIONE ESISTENTE E QUINDI POSTI IN OPERA DOPO IL COMPLETAMENTO DEI LAVORI



Lavori di messa a norma e adeguamento di una parte del complesso denominato "LA MADDALENA" di Aversa da destinare a "CITTADELLA DELLA SALUTE" per attività rivolte a soggetti affetti da disturbi della personalità e da dipendenze
C.U.P. H33D19000230001

PROGETTO DEFINITIVO

ELAB. N°:	EG.03a										
TITOLO:	Verga: Grafico sulle barriere architettoniche										
FILE:	EG.03a.doc	ELABORATO	VERIFICATO								
DATA:	18 maggio 2022	DATA:	23 maggio 2022								
ARCHIVIO:	06/22 - 554										
REVISIONI:	<table border="1"> <tr> <th>REVISIONE</th> <th>CONTENUTO</th> </tr> <tr> <td>1</td> <td>Luglio 2022 - Riscritto nota di Verifica n°1 - ASL CE prot. n. 319695 del 19/07/22</td> </tr> <tr> <td>2</td> <td></td> </tr> <tr> <td>3</td> <td></td> </tr> </table>			REVISIONE	CONTENUTO	1	Luglio 2022 - Riscritto nota di Verifica n°1 - ASL CE prot. n. 319695 del 19/07/22	2		3	
REVISIONE	CONTENUTO										
1	Luglio 2022 - Riscritto nota di Verifica n°1 - ASL CE prot. n. 319695 del 19/07/22										
2											
3											
RESPONSABILE DEL PROCEDIMENTO:	arch. Palmira Casella										
PROGETTISTI:	arch. Giuseppe Vitello ing. Matteo Salzano de Luna dott. geol. Fabrizio Pisani										
PROGETTAZIONE - ATI:	STI 3PI PROGETTI ITALIA SERVIZIO INTEGRATI MANAGEMENT & INGEGNERIA STUDIO CASARETTI										

A TERMINI DI LEGGE CI RISERVIAMO LA PROPRIETA' DI QUESTO ELABORATO CON DIVIETO DI RIPRODURRE, RENDIBENUTO NOTO A TERZI ANCHE PARZIALMENTE SENZA NOSTRA AUTORIZZAZIONE.