



AEROFOTOGRAMMETRICO

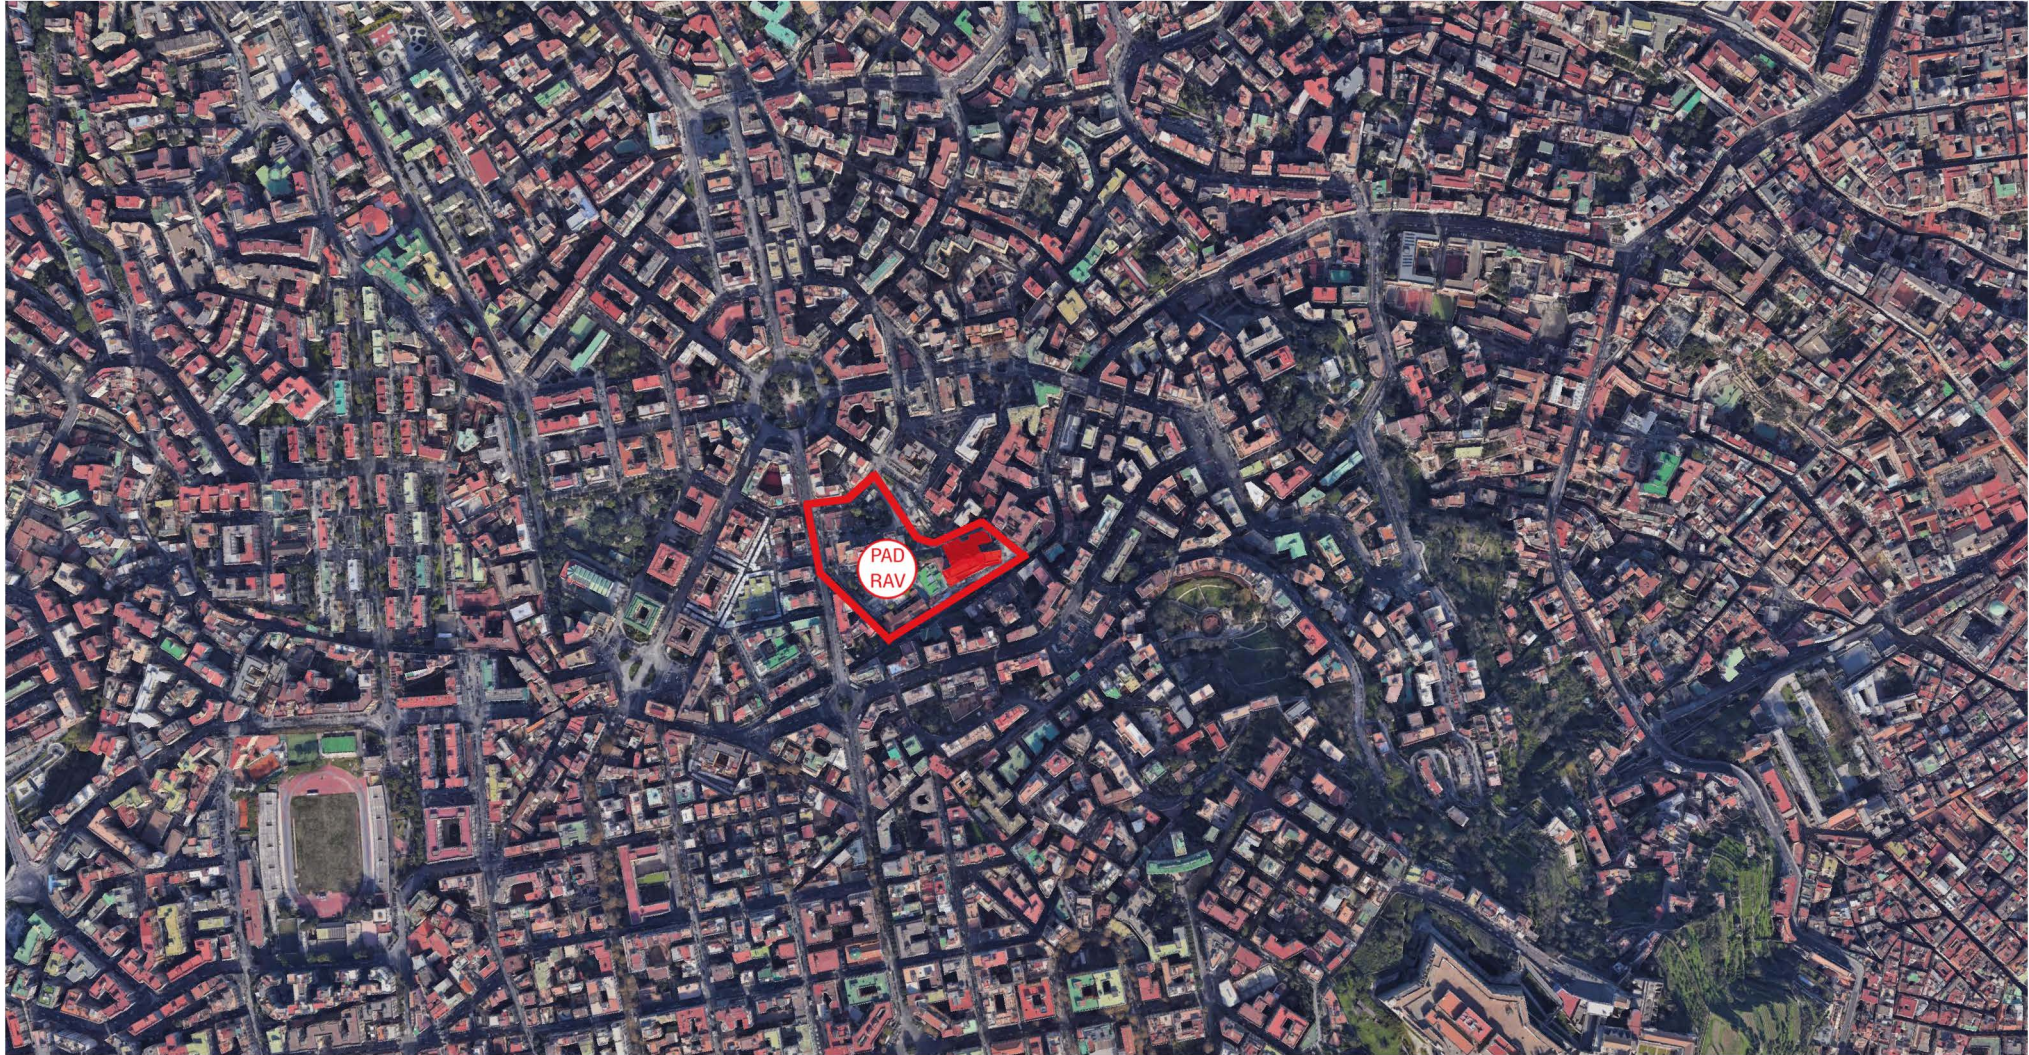

Legenda:

- Confini Complesso Ospedaliero Santobono
- Area di progetto - Padiglione Ravaschieri


QUADRO CONOSCITIVO PR.G - ZONIZZAZIONE

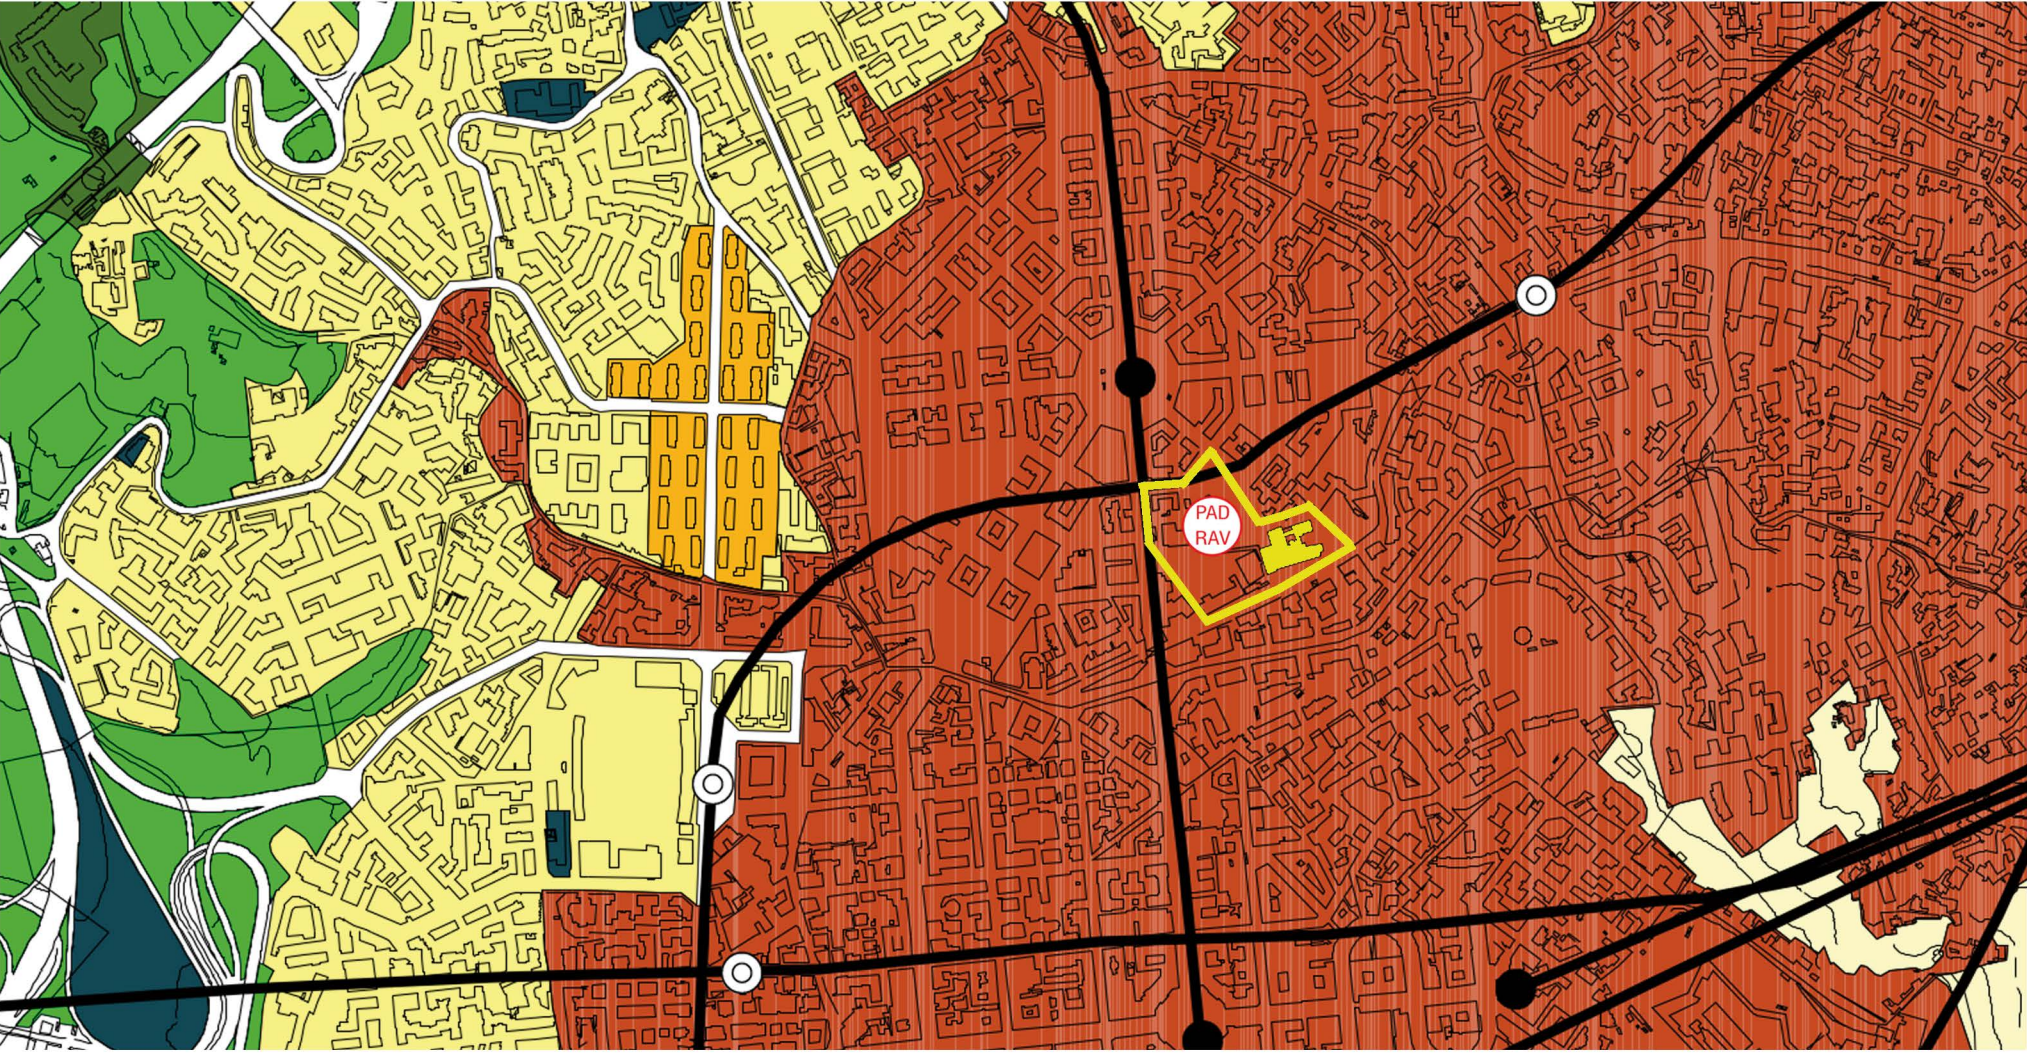

Legenda:

- | | | | |
|--|--|---|---|
| Insedimenti di interesse storico <ul style="list-style-type: none">A - Insediamenti di interesse storicoAa - Strutture e manufatti isolatiAb - Siti archeologiciAc - Porto storicoAd - Agricolo in centro storico | Componenti strutturali la conformazione naturale del territorio <ul style="list-style-type: none">Ea - Aree agricoleEb - Aree incolteEc - Aree boscateEd - Aree a verde ornamentaleEe - Rupi, costoni, cave, spingge e scogliere | Fa - Componenti strutturali la conformazione naturale del territorio, destinate a parco territoriale <ul style="list-style-type: none">Fa1 - Aree agricoleFa2 - Aree incolteFa3 - Aree boscateFa4 - Aree a verde ornamentaleFa5 - Sito reale di CapodimonteFa6 - rupi, costoni e cave | Fb - Abitanti nel parco <ul style="list-style-type: none">Fc - Parchi di nuovo impiantoFd - Parco cimateriale di PoggiorealeFe - Strutture pubbliche e di uso pubblico e collettivoFf - Ferrovie e nodi di interscambioFg - Aeroporti esistentiFh - Impianti tecnologiciGi - Insediamenti urbani integrati |
| Agglomerati urbani di recente formazione <ul style="list-style-type: none">Ba - Edilizia d' impiantoBb - Espansione recenteBc - Porto di recente formazione | Insedimenti per la produzione di beni e servizi <ul style="list-style-type: none">Da - Insediamenti per la produzione di beni e servizi d' interesse tipologico testimonialeDb - Nuovi insediamenti per la produzione di beni e serviziDc - Aree produttiva florovivaistica | Punti panoramici <ul style="list-style-type: none">- Punti panoramici | Sistema dei trasporti su ferro <ul style="list-style-type: none">- Linee su ferro- Stazioni esistenti al 1998- Stazioni nuove |

QUADRO CONOSCITIVO PR.G - VIABILITA'

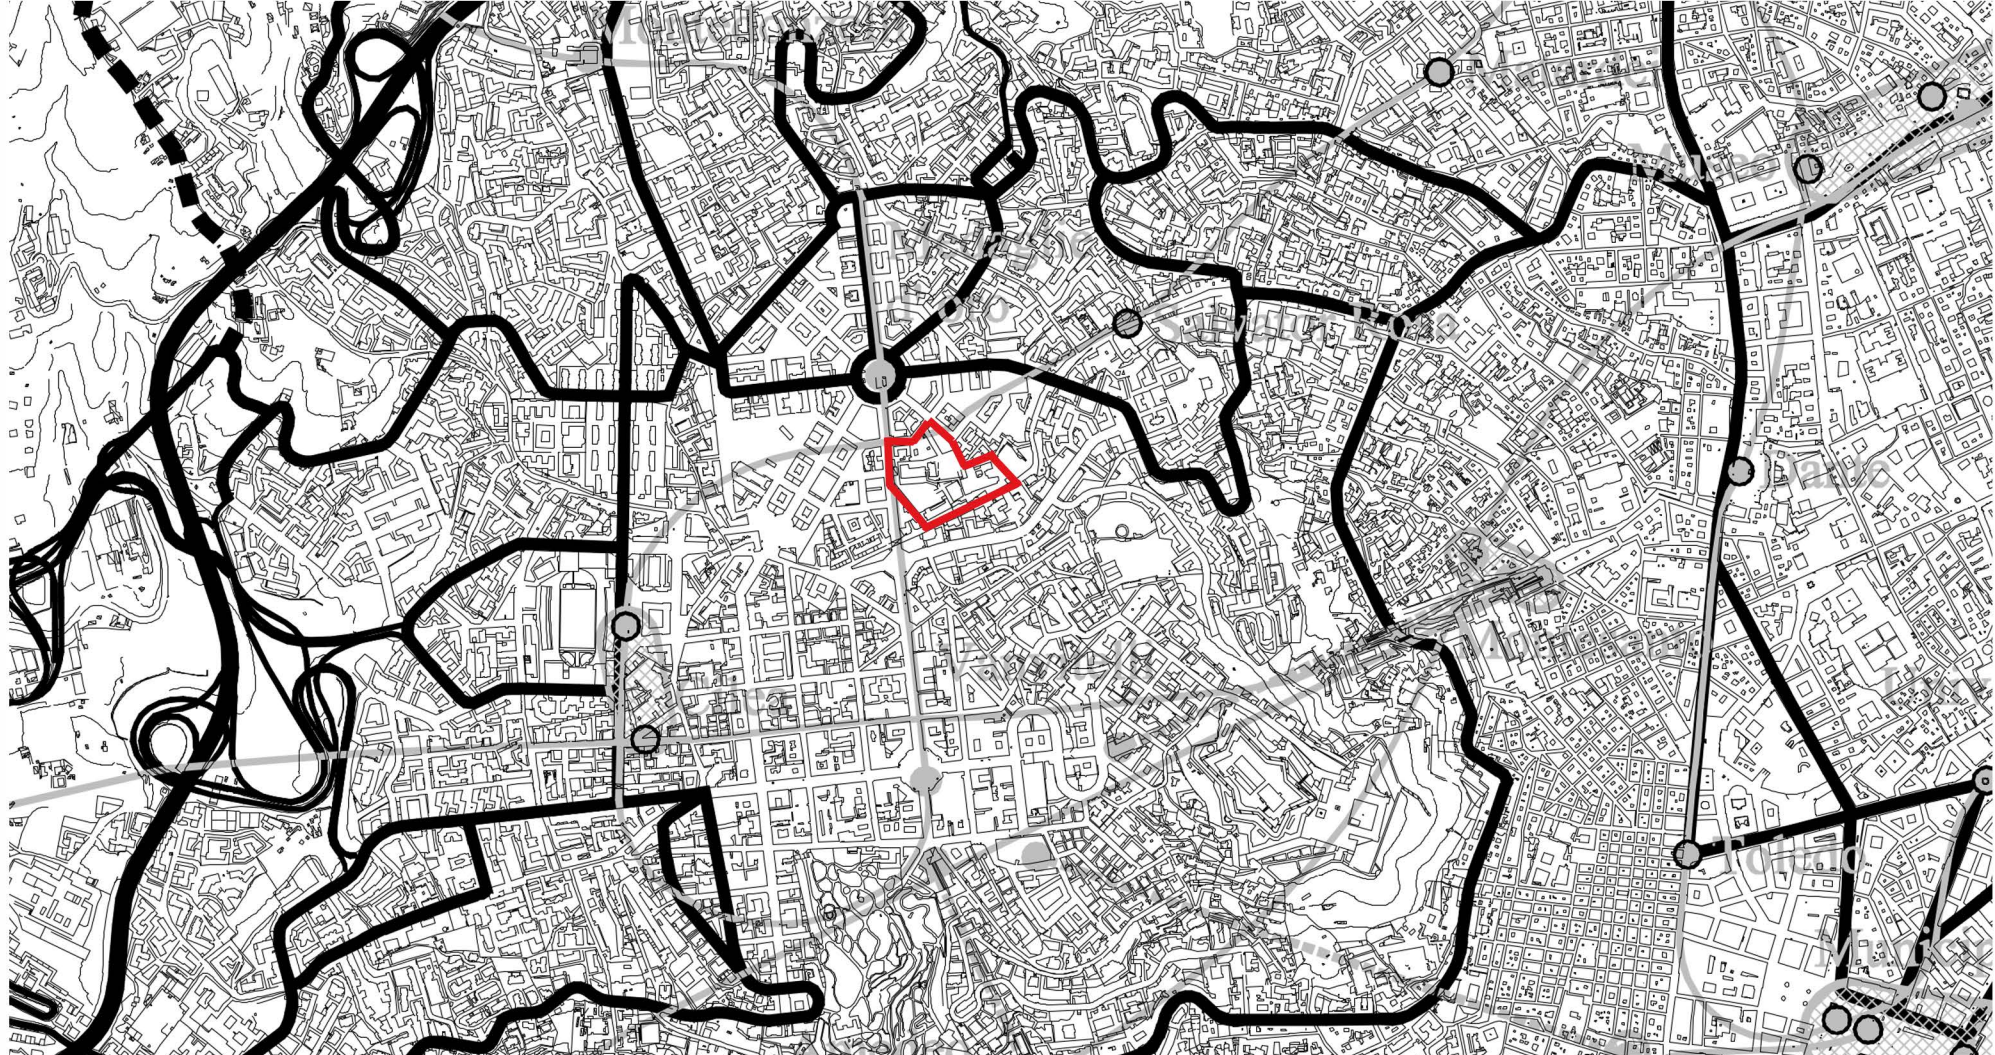

Legenda:

- Autoswade urbane ed extraurbane
- Autostrade di progetto
- Viabilità primaria di riqualificazione
- Viabilità primaria di progetto
- Viabilità secondaria esistente
- Viabilità secondaria di riqualificazione
- Viabilità secondaria di progetto
- Linee su ferro
- Linee tranviarie
- Stazioni esistenti al 1998
- Stazioni nuove
- Nodi di sistema e modale
- Nodi di interscambio ferroviario


PIANO REGOLATORE GENERALE - VINCOLI GEOMORFOLOGICI



Legenda:

- Perimetro della variante della zona occidentale
- Area a instabilità media e alta
- Area a instabilità bassa
- Area stabile


PIANO REGOLATORE GENERALE - VINCOLI PAESAGGISTICI

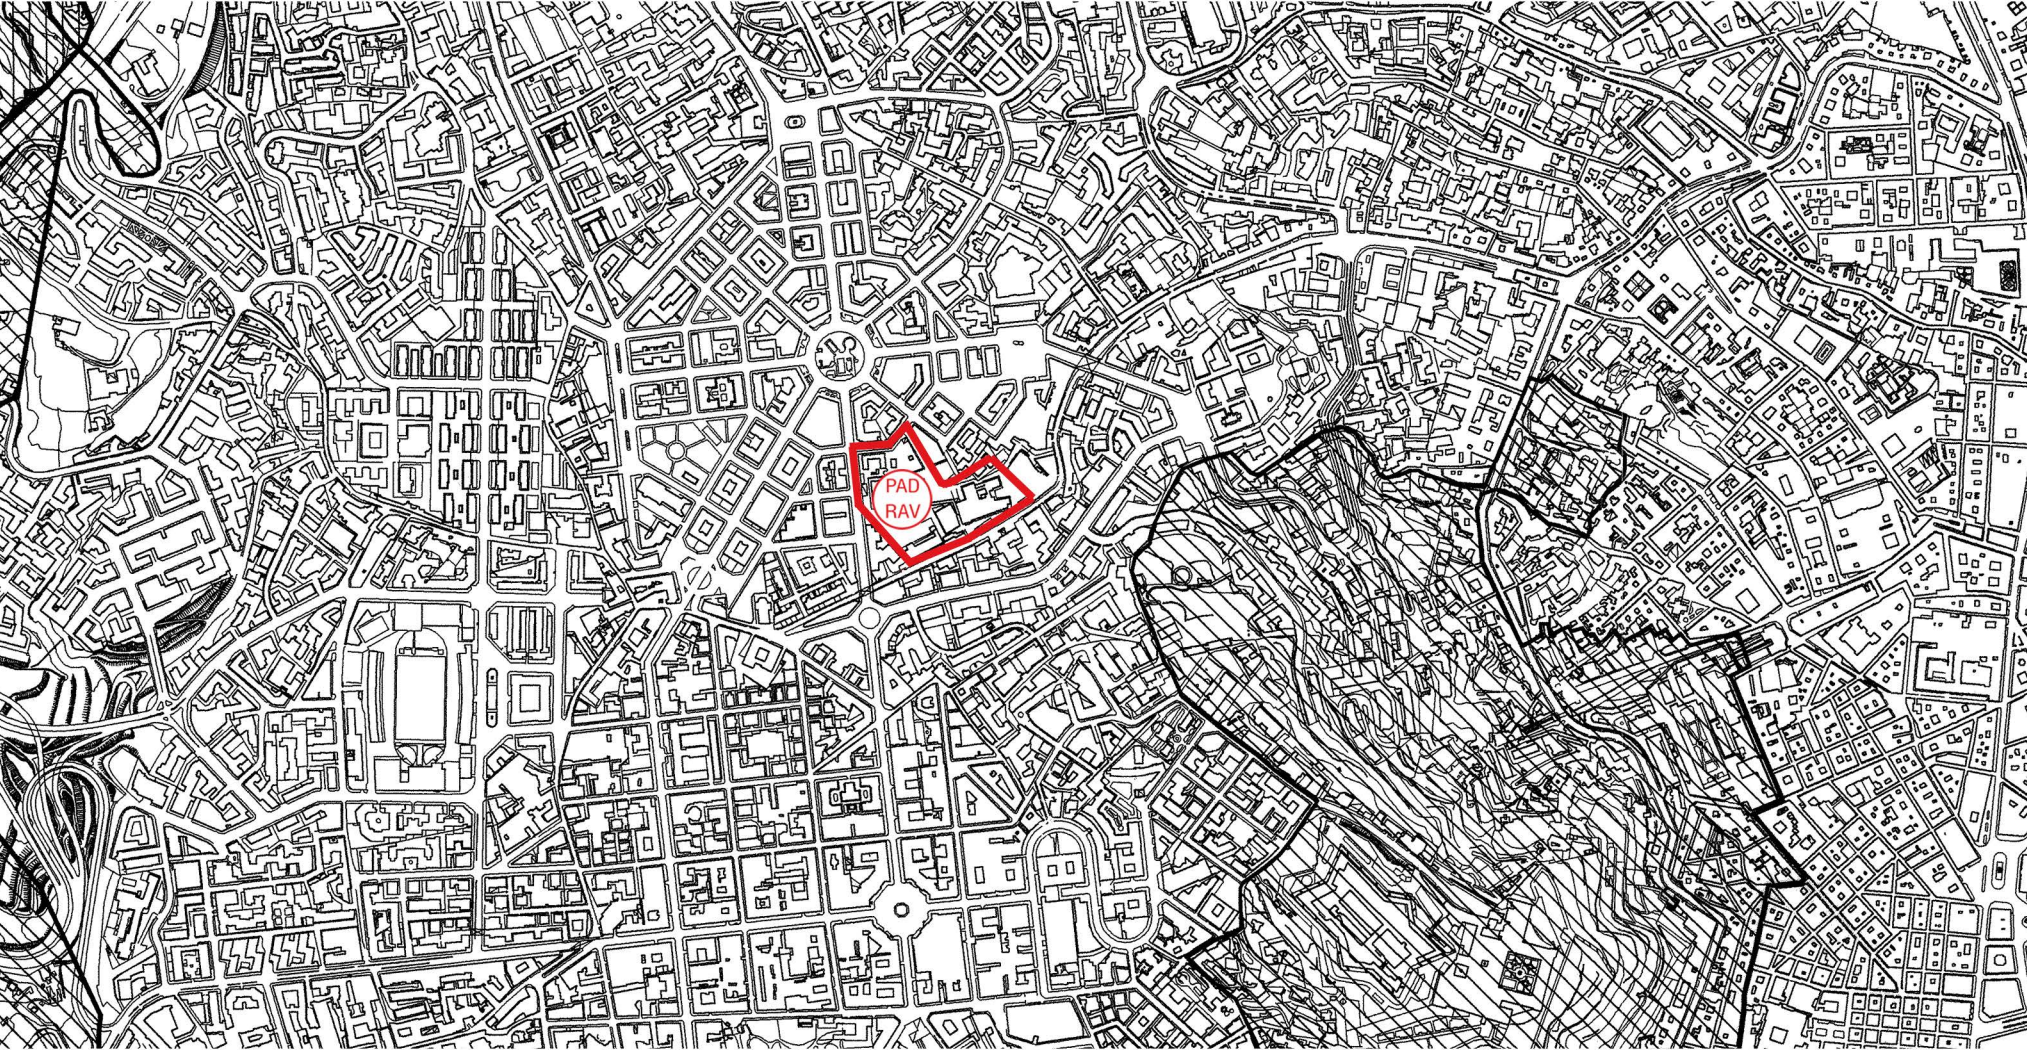

Legenda:

- Aree assoggettate ai vincoli della L. 1497 del 29 giugno 1939
- Aree assoggettate ai vincoli della L. 431 del 8 agosto 1985

PIANO REGOLATORE GENERALE - VINCOLI E AREE DI INTERESSE ARCHEOLOGICO

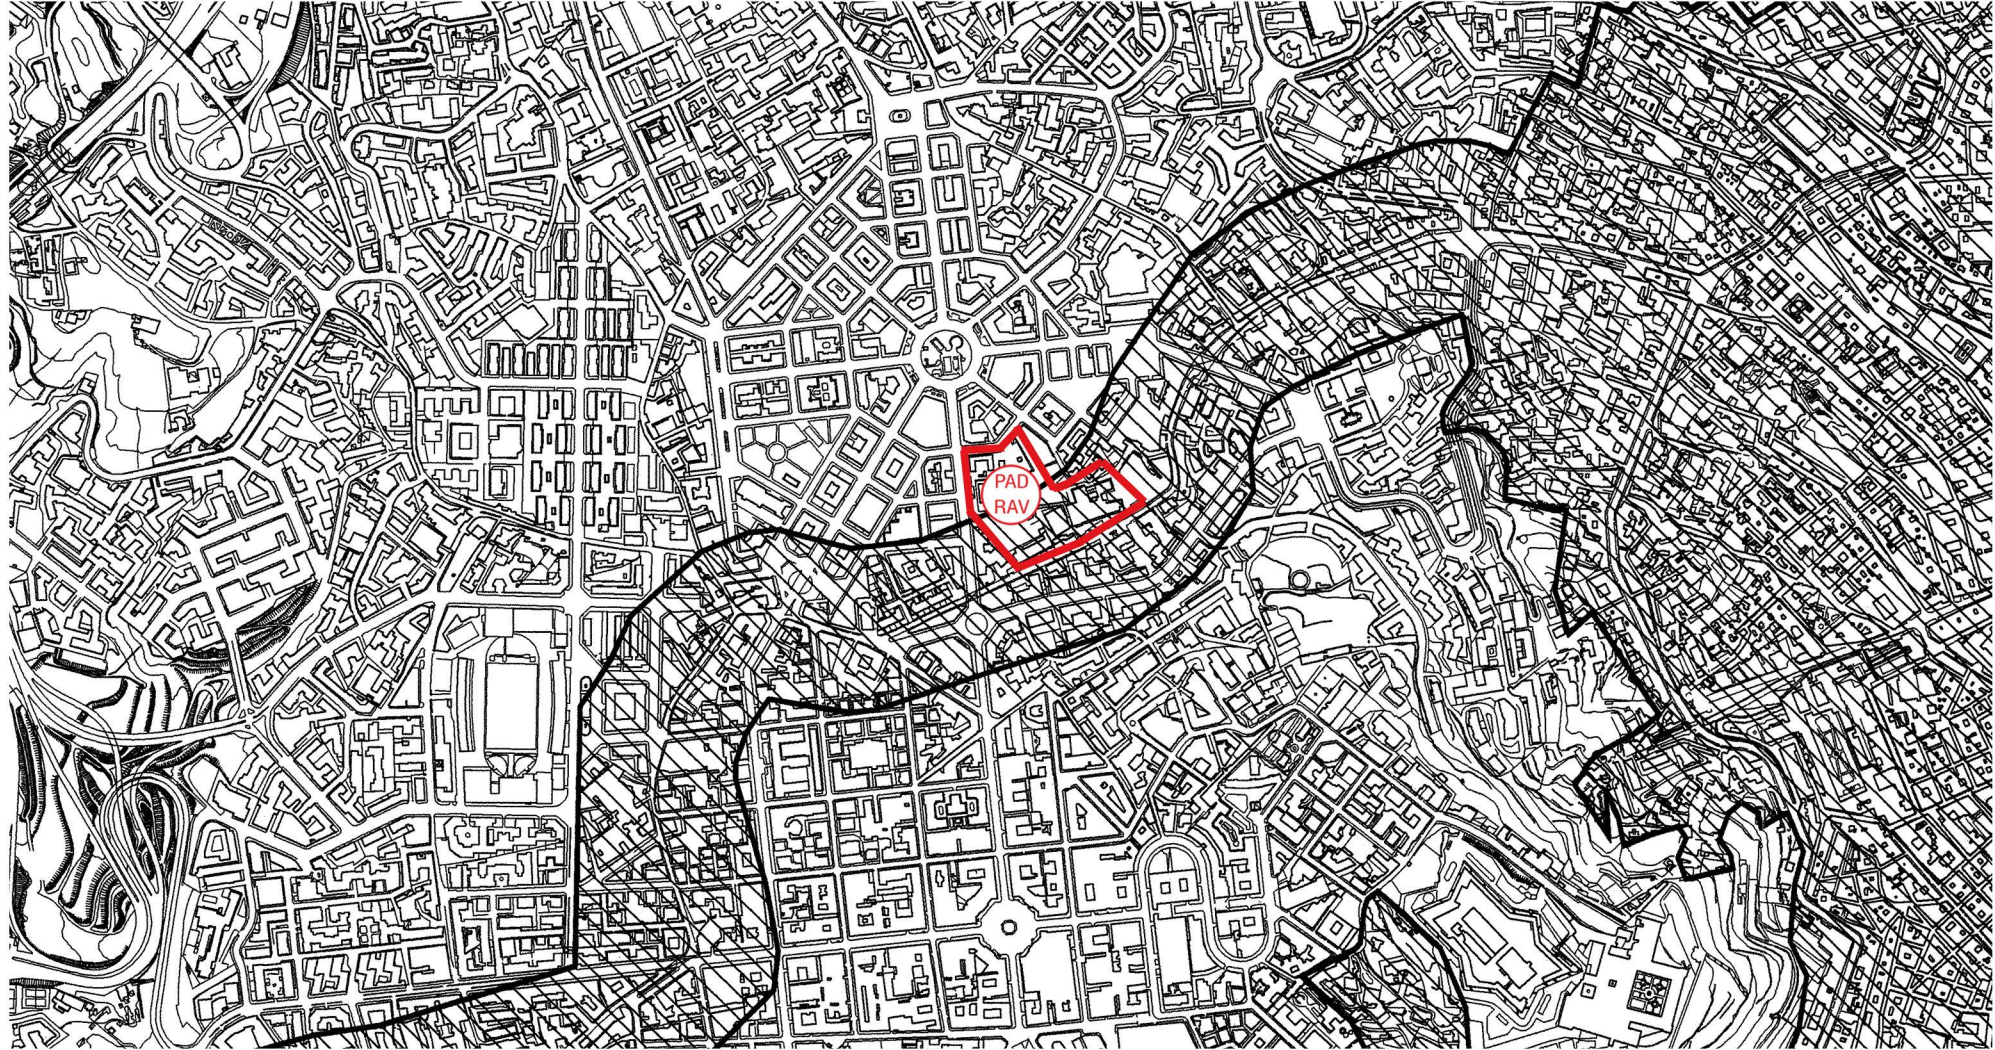

Legenda:

- Area di interesse archeologico

LAVORI DI REALIZZAZIONE DEL BLOCCO OPERATORIO AL PIANO PRIMO DEL PADIGLIONE RAVASCHIERI, DI COMPLETAMENTO DELL'ADEGUAMENTO NORMATIVO ANTINCENDIO E DI COMPLETAMENTO NORMATIVO DELL'IMPIANTO ELETTRICO DEL PRESIDIO OSPEDALIERO SANTOBONO DI NAPOLI
CIG 79328044F3 - CUP H62H19000030003

A.O.R.N. Santobono - Pausilipon
Ospedale Santobono
Viale Mario Fiore, 6 - 80129 Napoli

DIRETTORE GENERALE
Dott. ssa Anna Maria Minicucci
IL RESPONSABILE UNICO DEL PROCEDIMENTO
Ing. Marcello PARLATO

MANDATARI:
MYTHOS CONSORZIO STABILE S.C.A.R.L.
Consorzio Stabile Mythos S.c.a.r.l.
Via Tritolichius 61, 11100 Asti
mythos.as@mythos.pro

MANDANTI:
G.M.A. ENGINEERING s.r.l.
SIRIO INGEGNERIA
Ing. Vitoantonio Pisto

RESPONSABILE INTEGRAZIONE SPECIALISTICHE
Arch. Fabio INZANI

RESPONSABILE ESPERTO IN PROGETTAZIONE SANITARIA E OSPEDALIERA
Arch. Margherita CARABILLO

PROGETTAZIONE IMPIANTI ELETTRICI E SPECIALI
Ing. Stefano BONFANTE

PROGETTAZIONE IMPIANTI TERMOMECCANICI
Dott. Ing. Fabio INZANI

COORDINATORE SICUREZZA IN PROGETTAZIONE
Ing. Luca Gioia

PROGETTO ESECUTIVO

COMMESSA:
TW1927

DISCIPLINA:
ELABORATI GENERALI GRAFICI

NUMERO ELABORATO:
TW1927.PE.0102.RAV.PNN.GE.P.00

TITOLO ELABORATO:
Aerofotogrammetrico ed estratto P.R.G. vigente

DATA CONSEGNA:
08/10/2020

Revisione

NOME FILE:

01		
02		
03		
04		
05		

FORMATO ELABORATO:
A1+

SCALA ELABORATO:
-