

**AZIENDA SANITARIA LOCALE
NAPOLI 3 SUD**



SEDE LEGALE: TORRE DEL GRECO (NA)
VIA MARCONI, 66


**PRESIDIO OSPEDALIERO
"S.ANNA E SS.MADONNA DELLA NEVE"
IN VIA LENZE NEL COMUNE DI BOSCOTRECASE**


**REALIZZAZIONE "CHIAVI IN MANO"
DEL NUOVO REPARTO DI RIANIMAZIONE E
TERAPIA INTENSIVA**

U.O.C. VALORIZZAZIONE E MANUTENZIONE PATRIMONIO IMMOBILIARE
SEDE OPERATIVA:
CASTELLAMMARE DI STABIA (NA)
CORSO A. DE GASPERI, 167

Elaborato VISTA SATELLITARE DELLA STRUTTURA			Scala -
			Data di emissione MARZO 2020
Rev.	Data	Descrizione	Approvato
			Tavola 1

Il Direttore Generale: Ing. Gennaro Sosto	Il Direttore Sanitario: Dott. Fernando Siani
Il Direttore U.O.C. V.M.P.I. Ing. Matteo Balsamo	Il R.U.P.: Ing. Ciro Visone

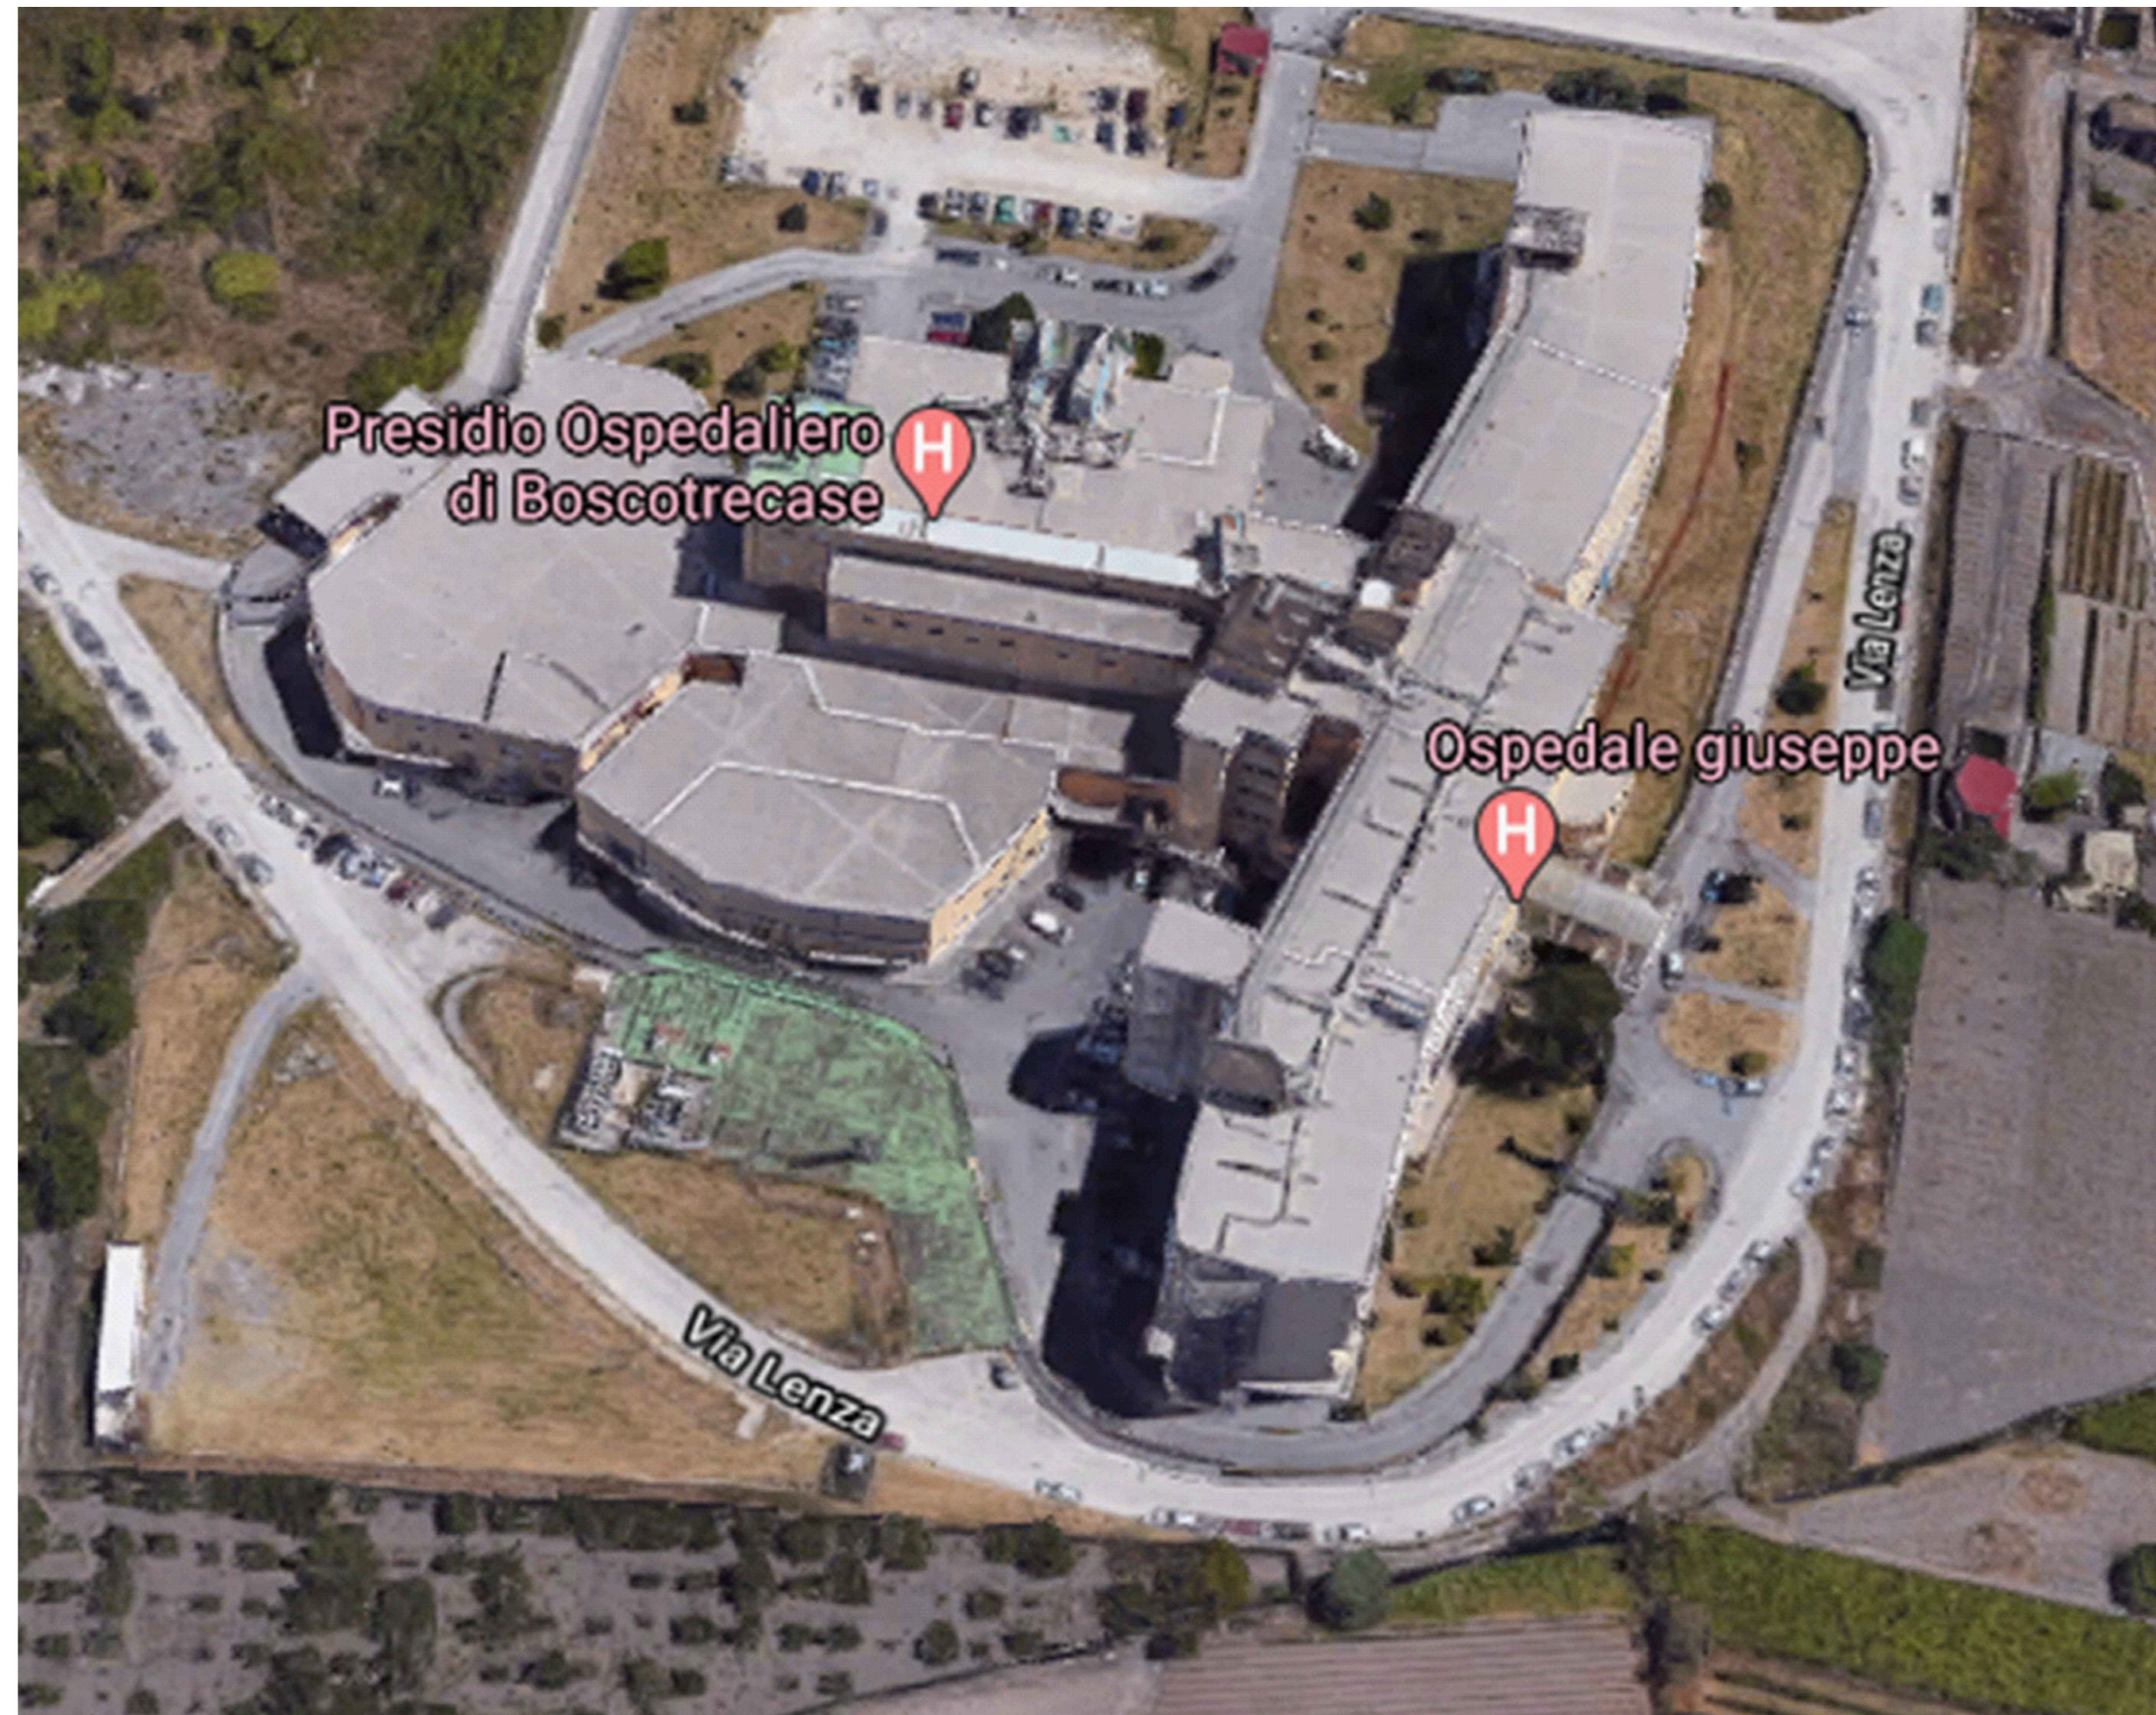

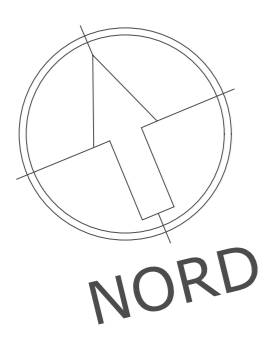


CORTE




PIANO TERRA
h=3.40m




PIANO PRIMO
h=3.45m

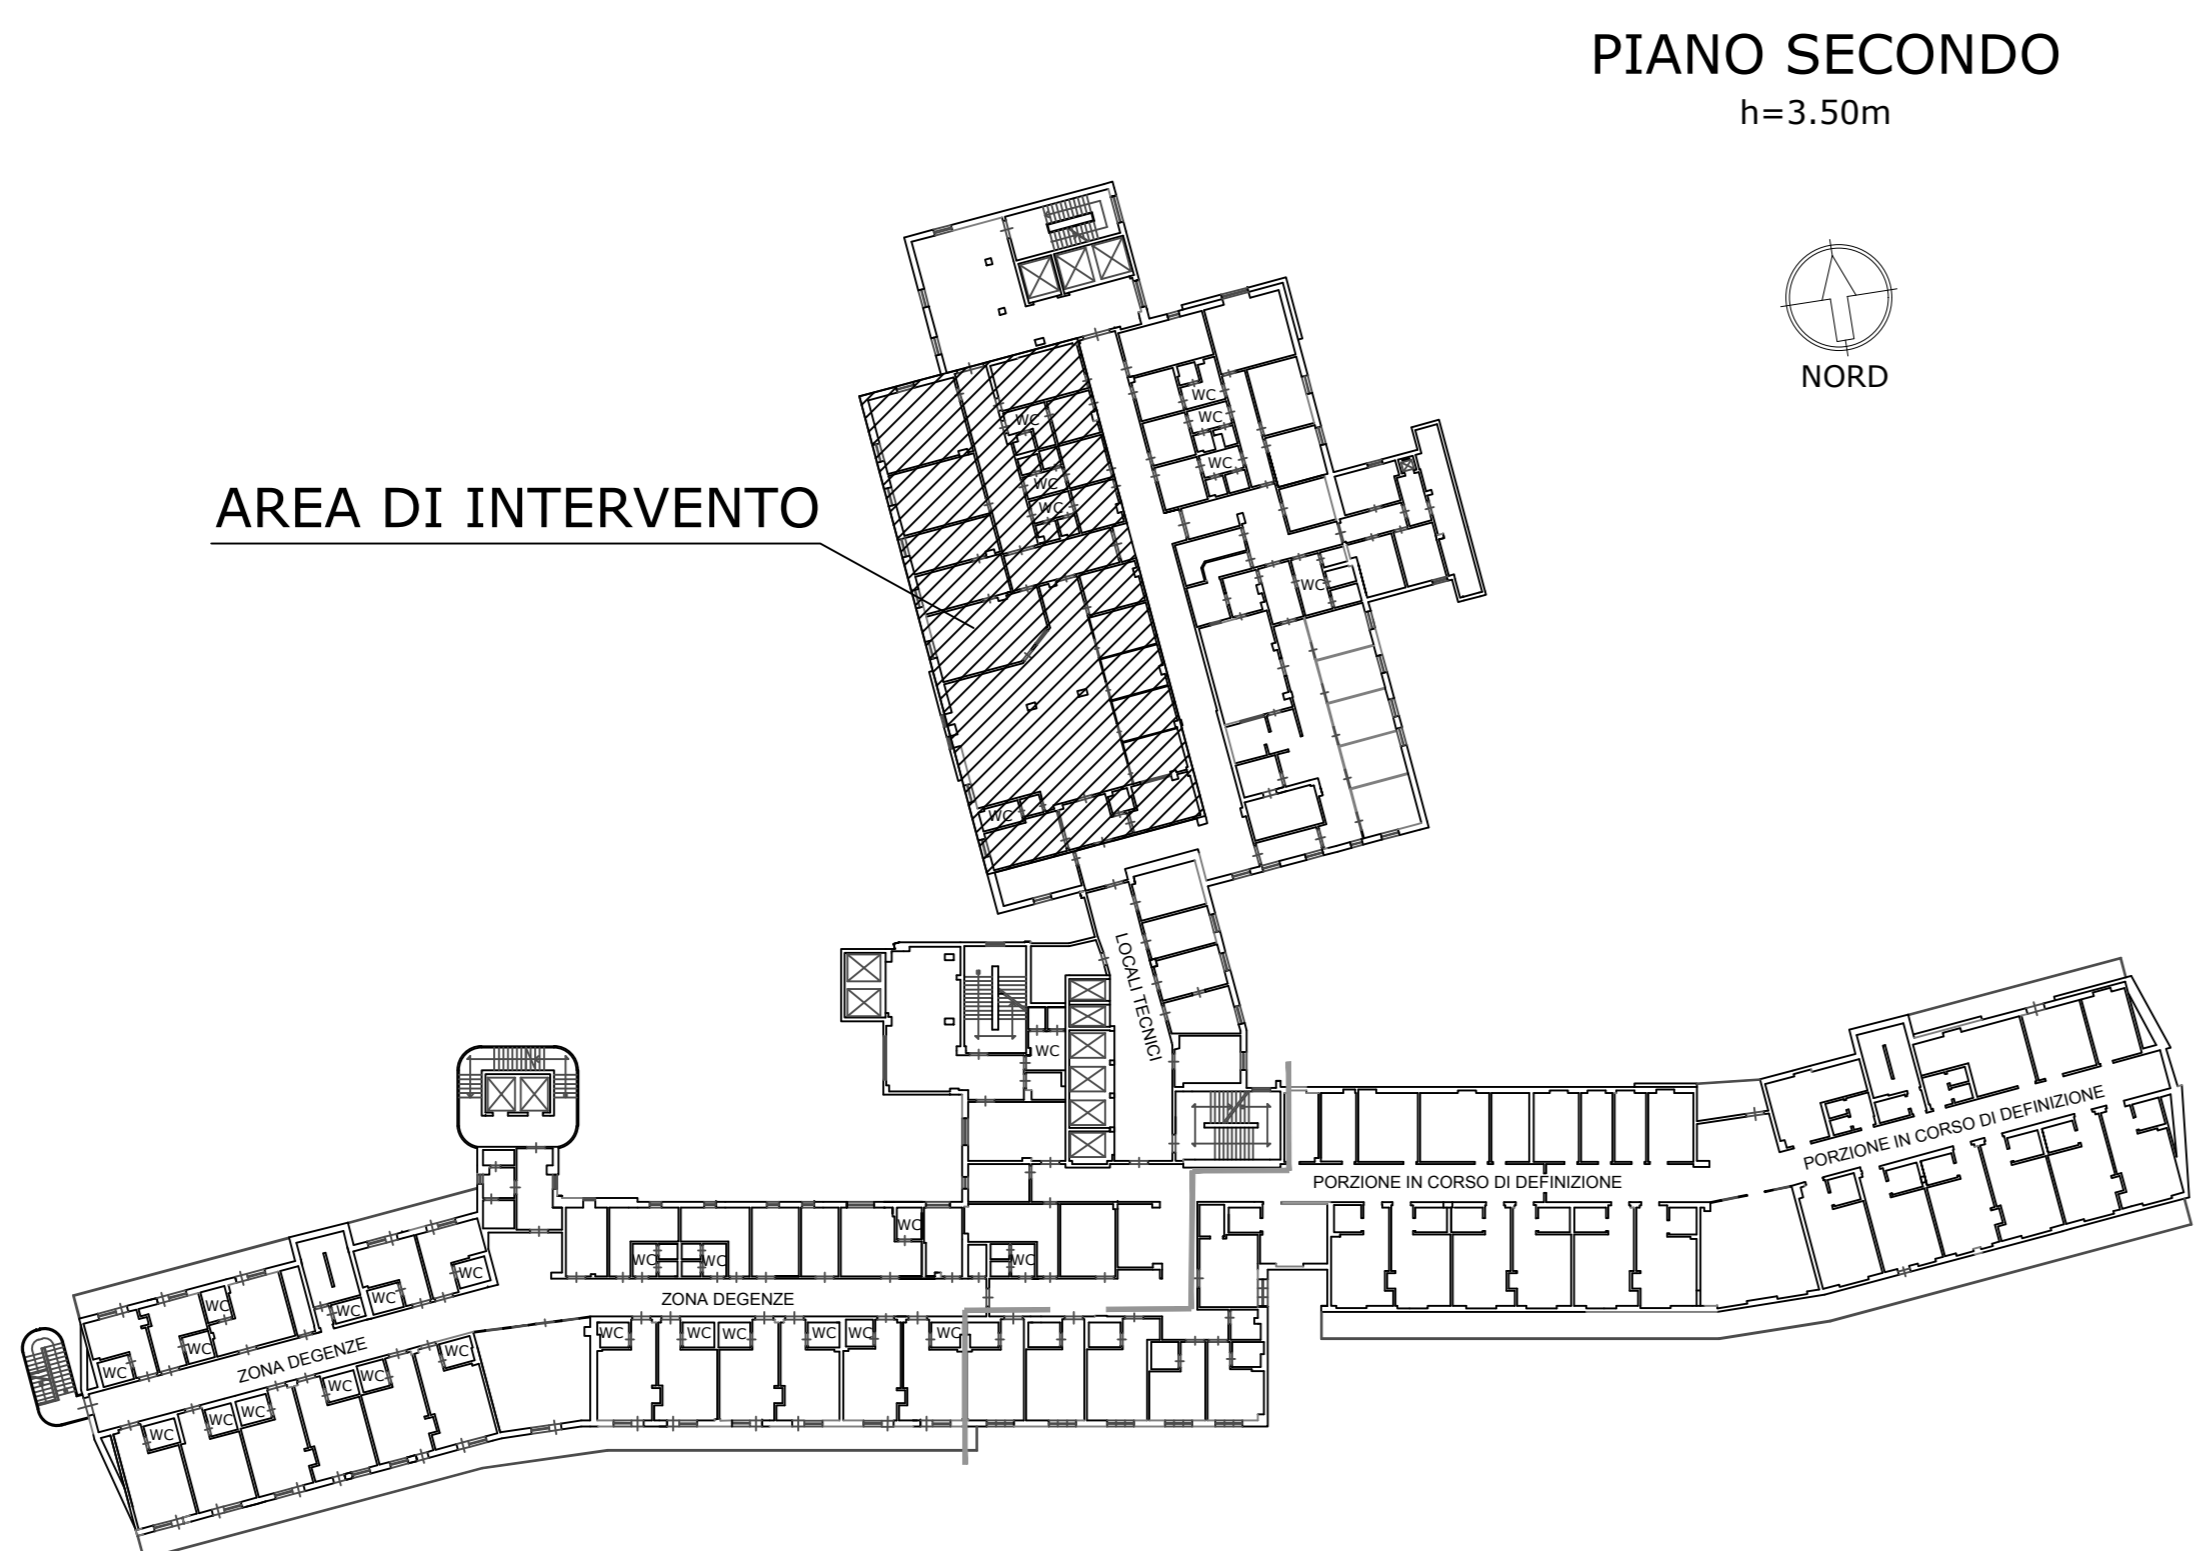

PIANO SECONDO
h=3.50m

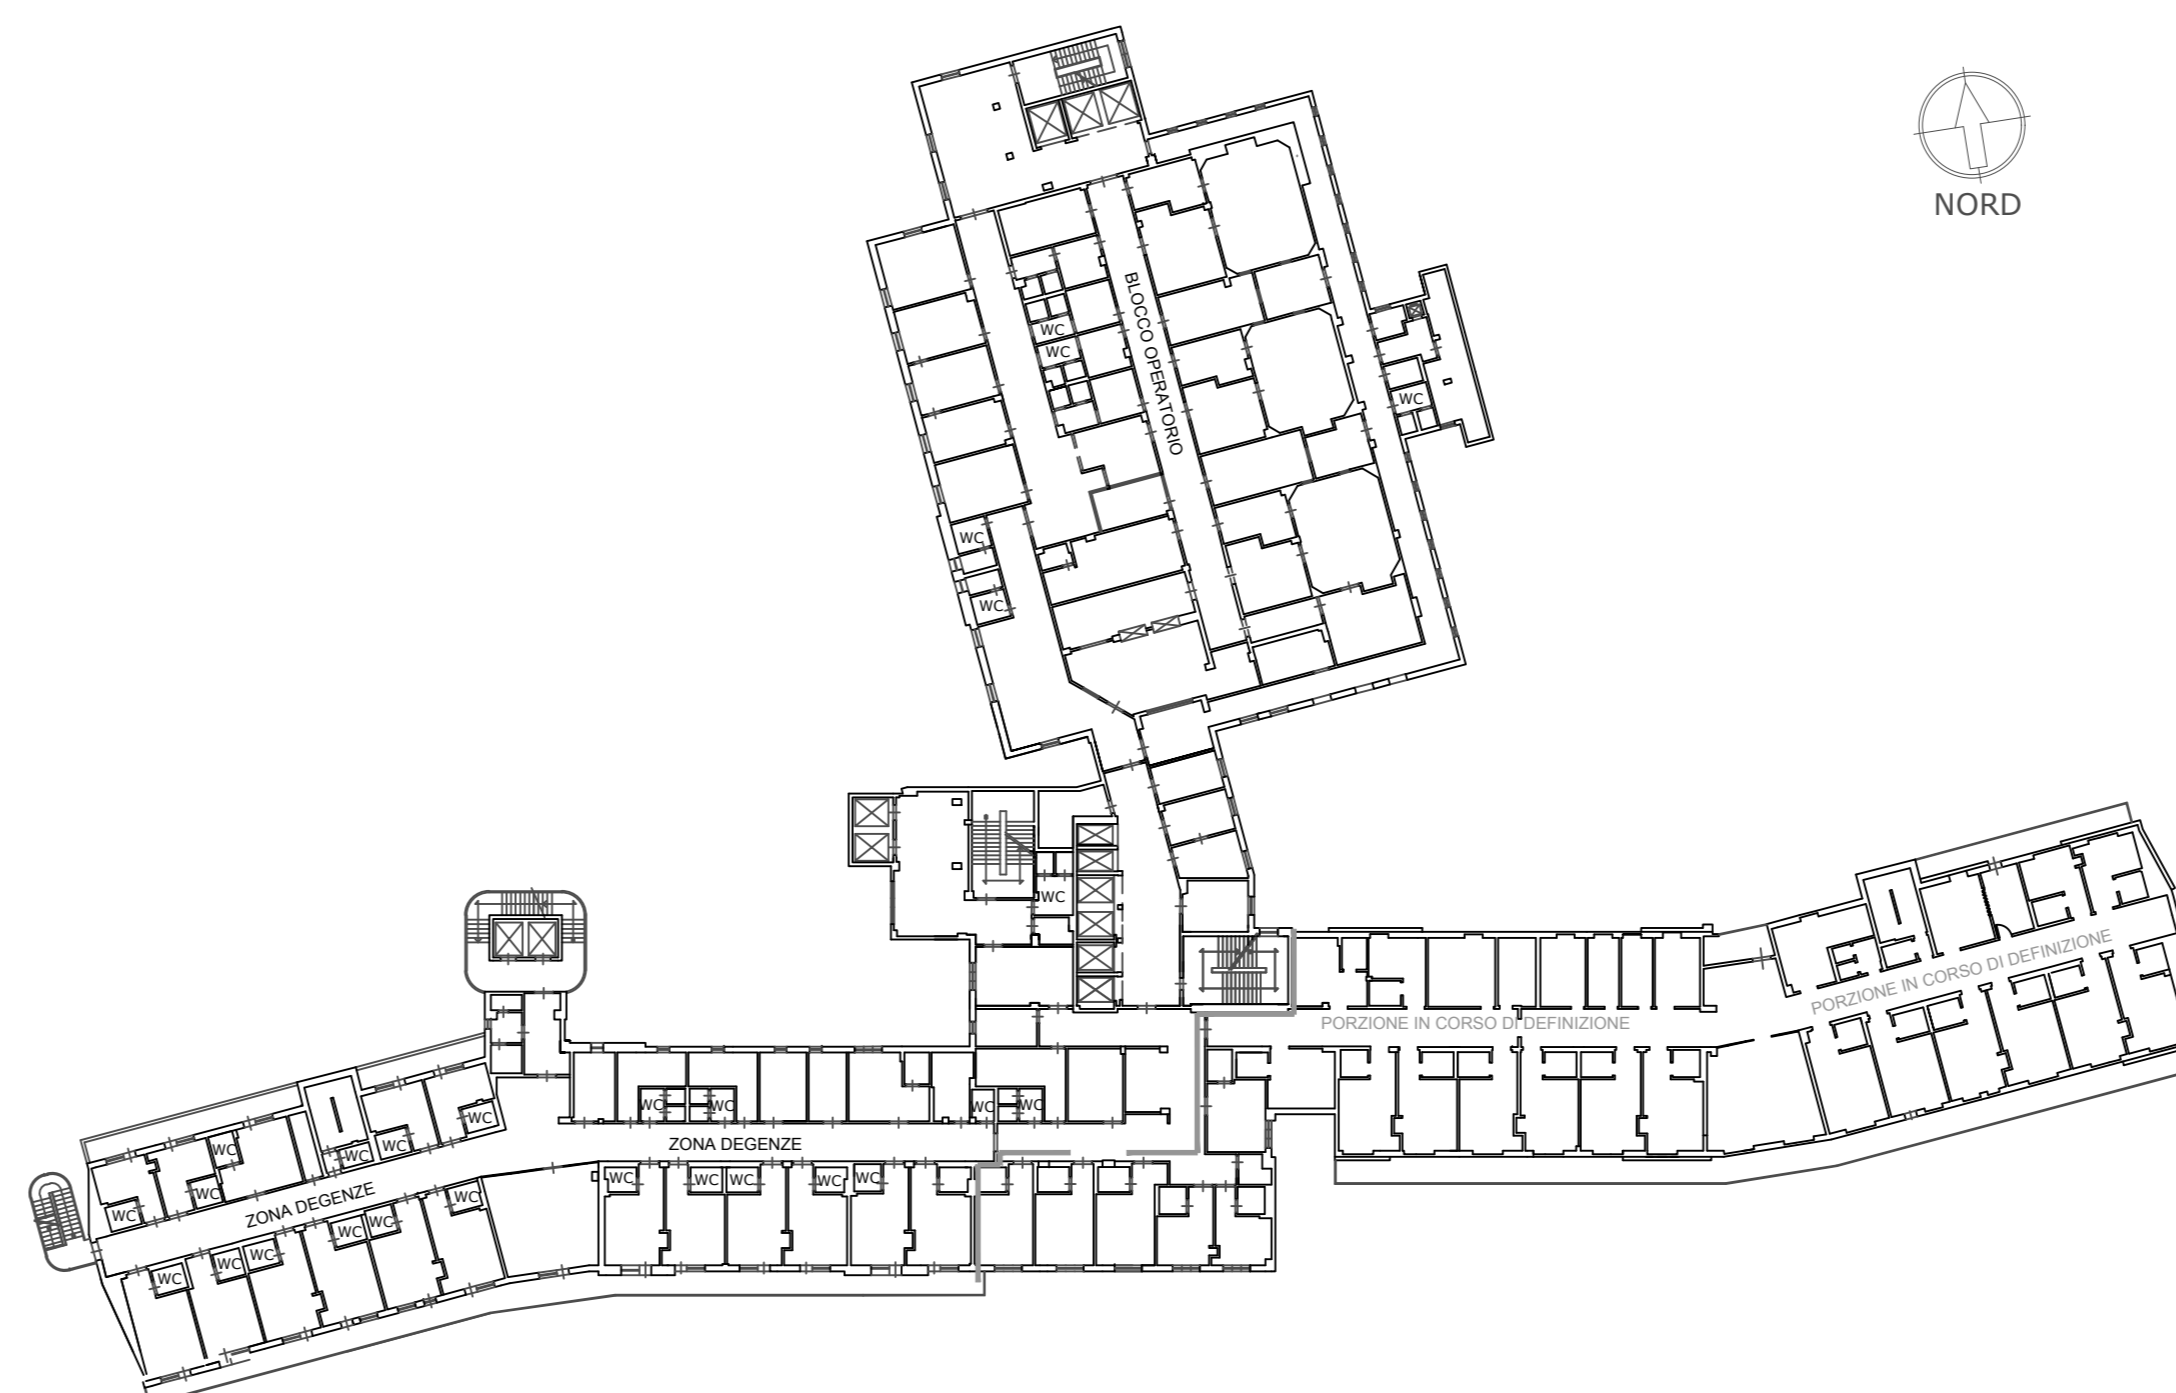

PIANO TERZO
h=3.50m

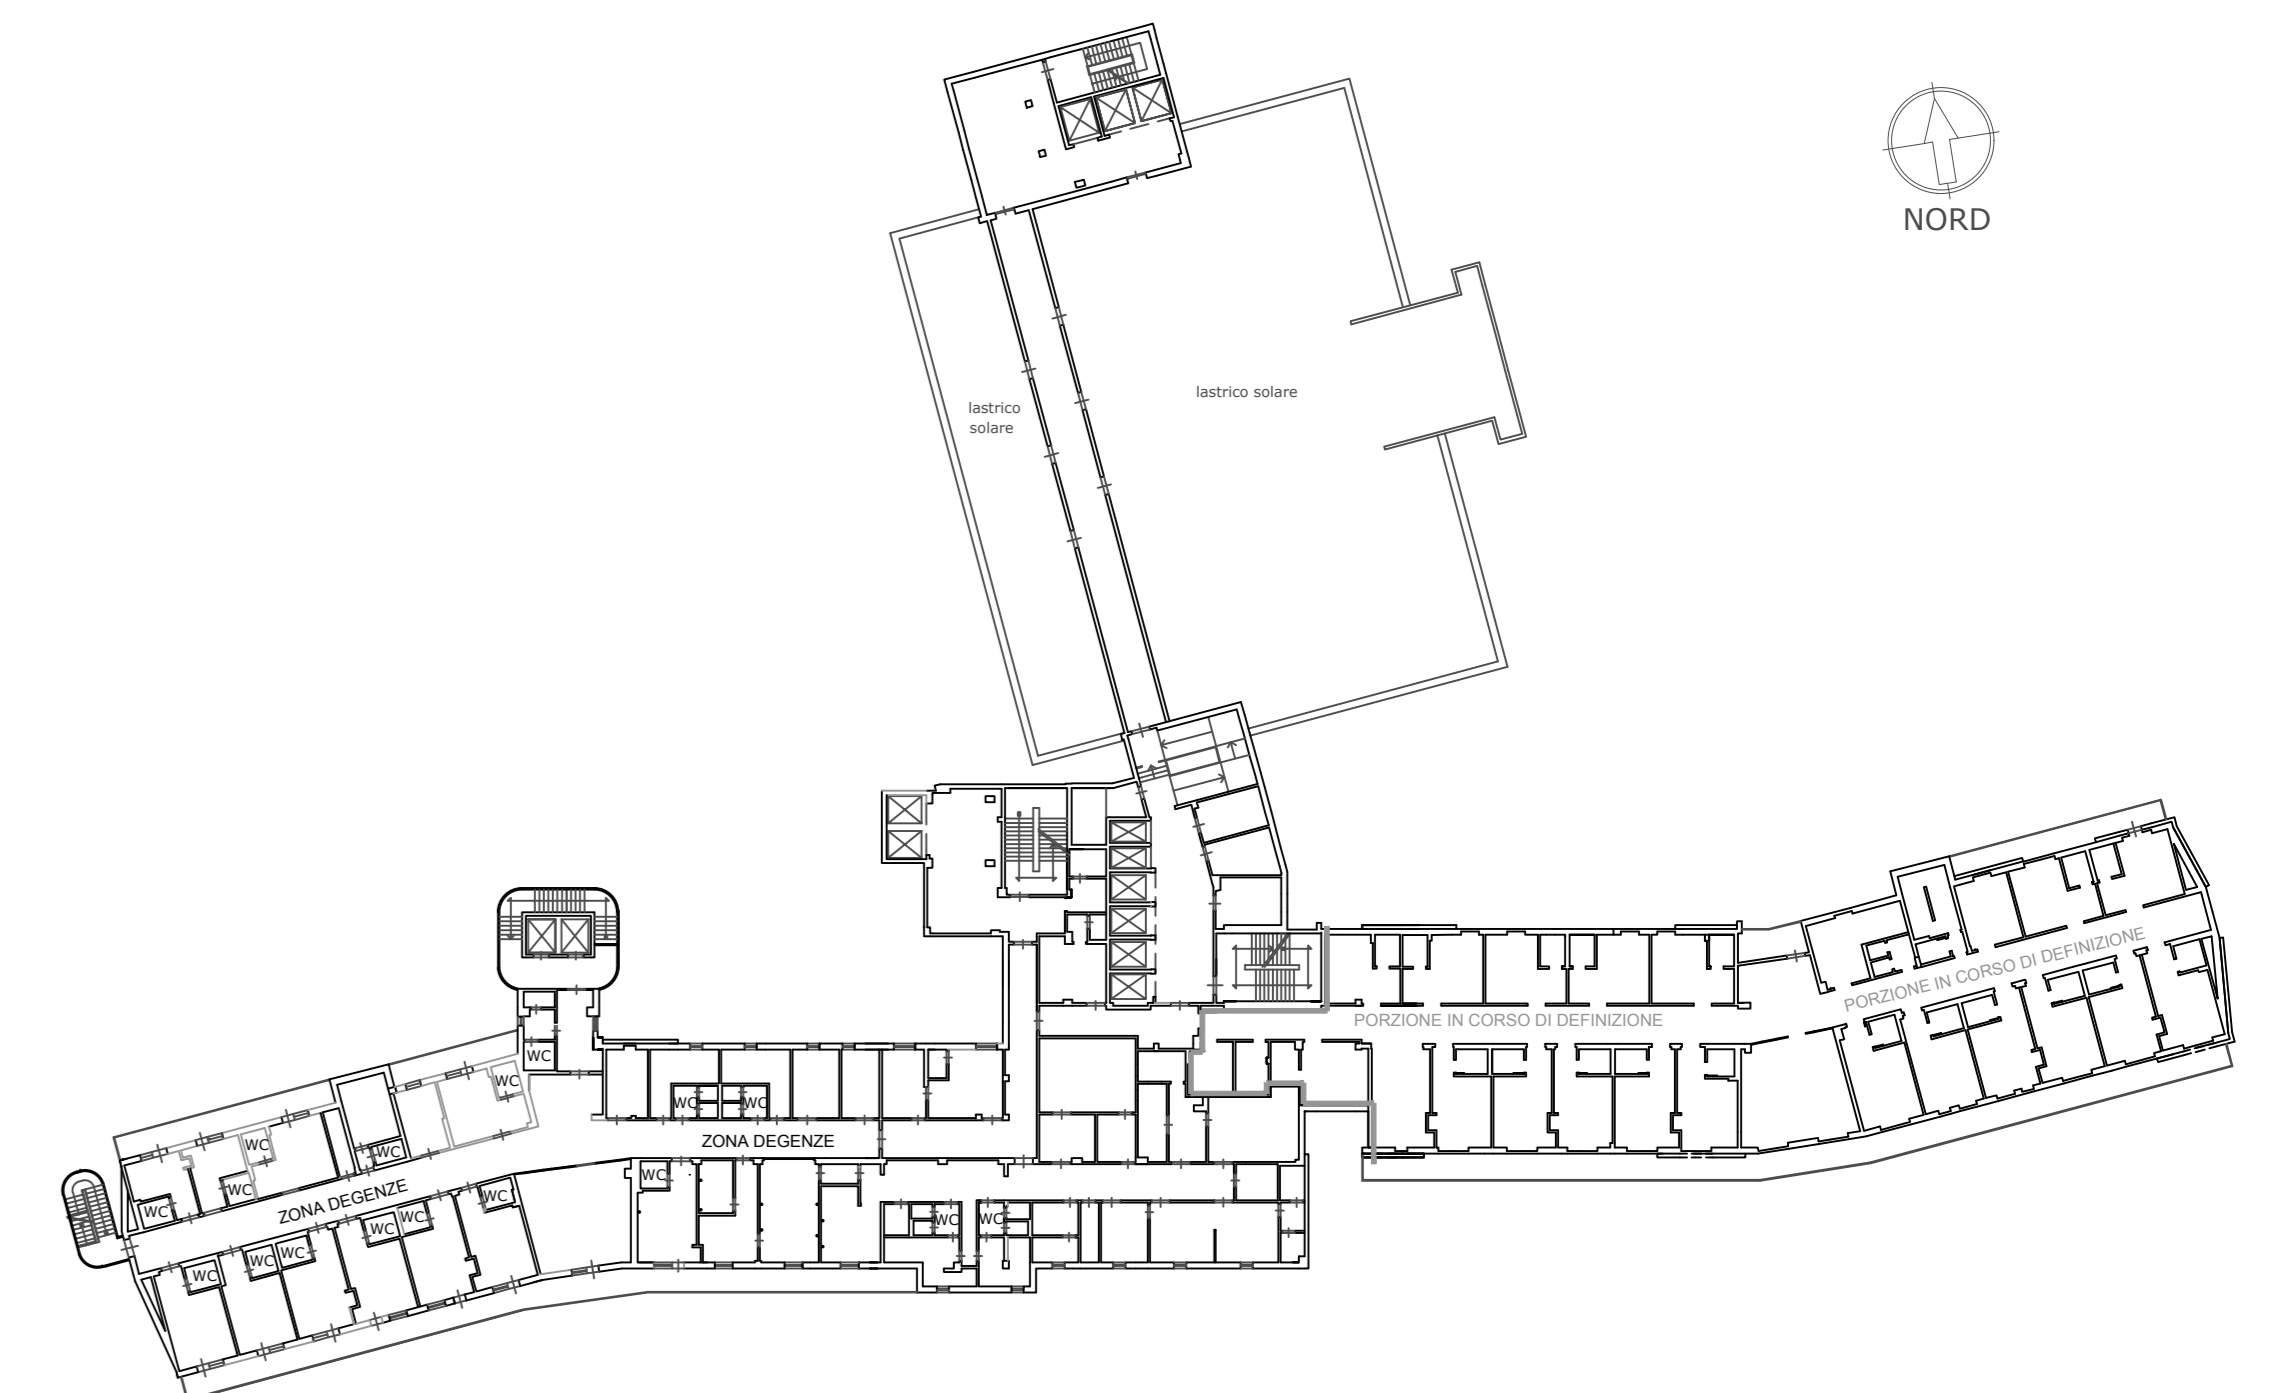

PIANO QUARTO
h=3.60m

AZIENDA SANITARIA LOCALE
NAPOLI 3 SUD



SEDE LEGALE: TORRE DEL GRECO (NA)
VIA MARCONI, 66

PRESIDIO OSPEDALIERO
"S.ANNA E SS.MADONNA DELLA NEVE"
IN VIA LENZE NEL COMUNE DI BOSCOTRECASE

REALIZZAZIONE "CHIAVI IN MANO"
DEL NUOVO REPARTO DI RIANIMAZIONE E
TERAPIA INTENSIVA

U.O.C. VALORIZZAZIONE E MANUTENZIONE PATRIMONIO IMMOBILIARE
SEDE OPERATIVA:
CASTELLAMMARE DI STABIA (NA)
CORSO A. DE GASPERI, 167

Elaborato
STATO DEI LUOGHI
PLANIMETRIE

Scala
1:500

Data di emissione
MARZO 2020

Rev.	Data	Descrizione	Approvato

Tavola
2

Il Direttore Generale:
Ing. Gennaro Sosto

Il Direttore Sanitario:
Dott. Fernando Siani

Il Direttore U.O.C. V.M.P.I.
Ing. Matteo Balsamo

Il R.U.P.:
Ing. Ciro Visone

**AZIENDA SANITARIA LOCALE
NAPOLI 3 SUD**



SEDE LEGALE: TORRE DEL GRECO (NA)
VIA MARCONI, 66

**PRESIDIO OSPEDALIERO
"S. ANNA E SS. MADONNA DELLA NEVE"
IN VIA LENZE NEL COMUNE DI BOSCOTRECASE**

**REALIZZAZIONE "CHIAVI IN MANO"
DEL NUOVO REPARTO DI RIANIMAZIONE E
TERAPIA INTENSIVA**

U.O.C. VALORIZZAZIONE E MANUTENZIONE PATRIMONIO IMMOBILIARE
SEDE OPERATIVA:
CASTELLAMMARE DI STABIA (NA)
CORSO A. DE GASPERI, 167

Elaborato
**STATO DEI LUOGHI
PLANIMETRIA AREA DI INTERVENTO**

Scala
1:100

Data di emissione
MARZO 2020

Rev.	Data	Descrizione	Approvato



Tavola
3

Il Direttore Generale:
Ing. Gennaro Sosto

Il Direttore Sanitario:
Dott. Fernando Siani

Il Direttore U.O.C. V.M.P.I.
Ing. Matteo Balsamo

Il R.U.P.:
Ing. Ciro Visone

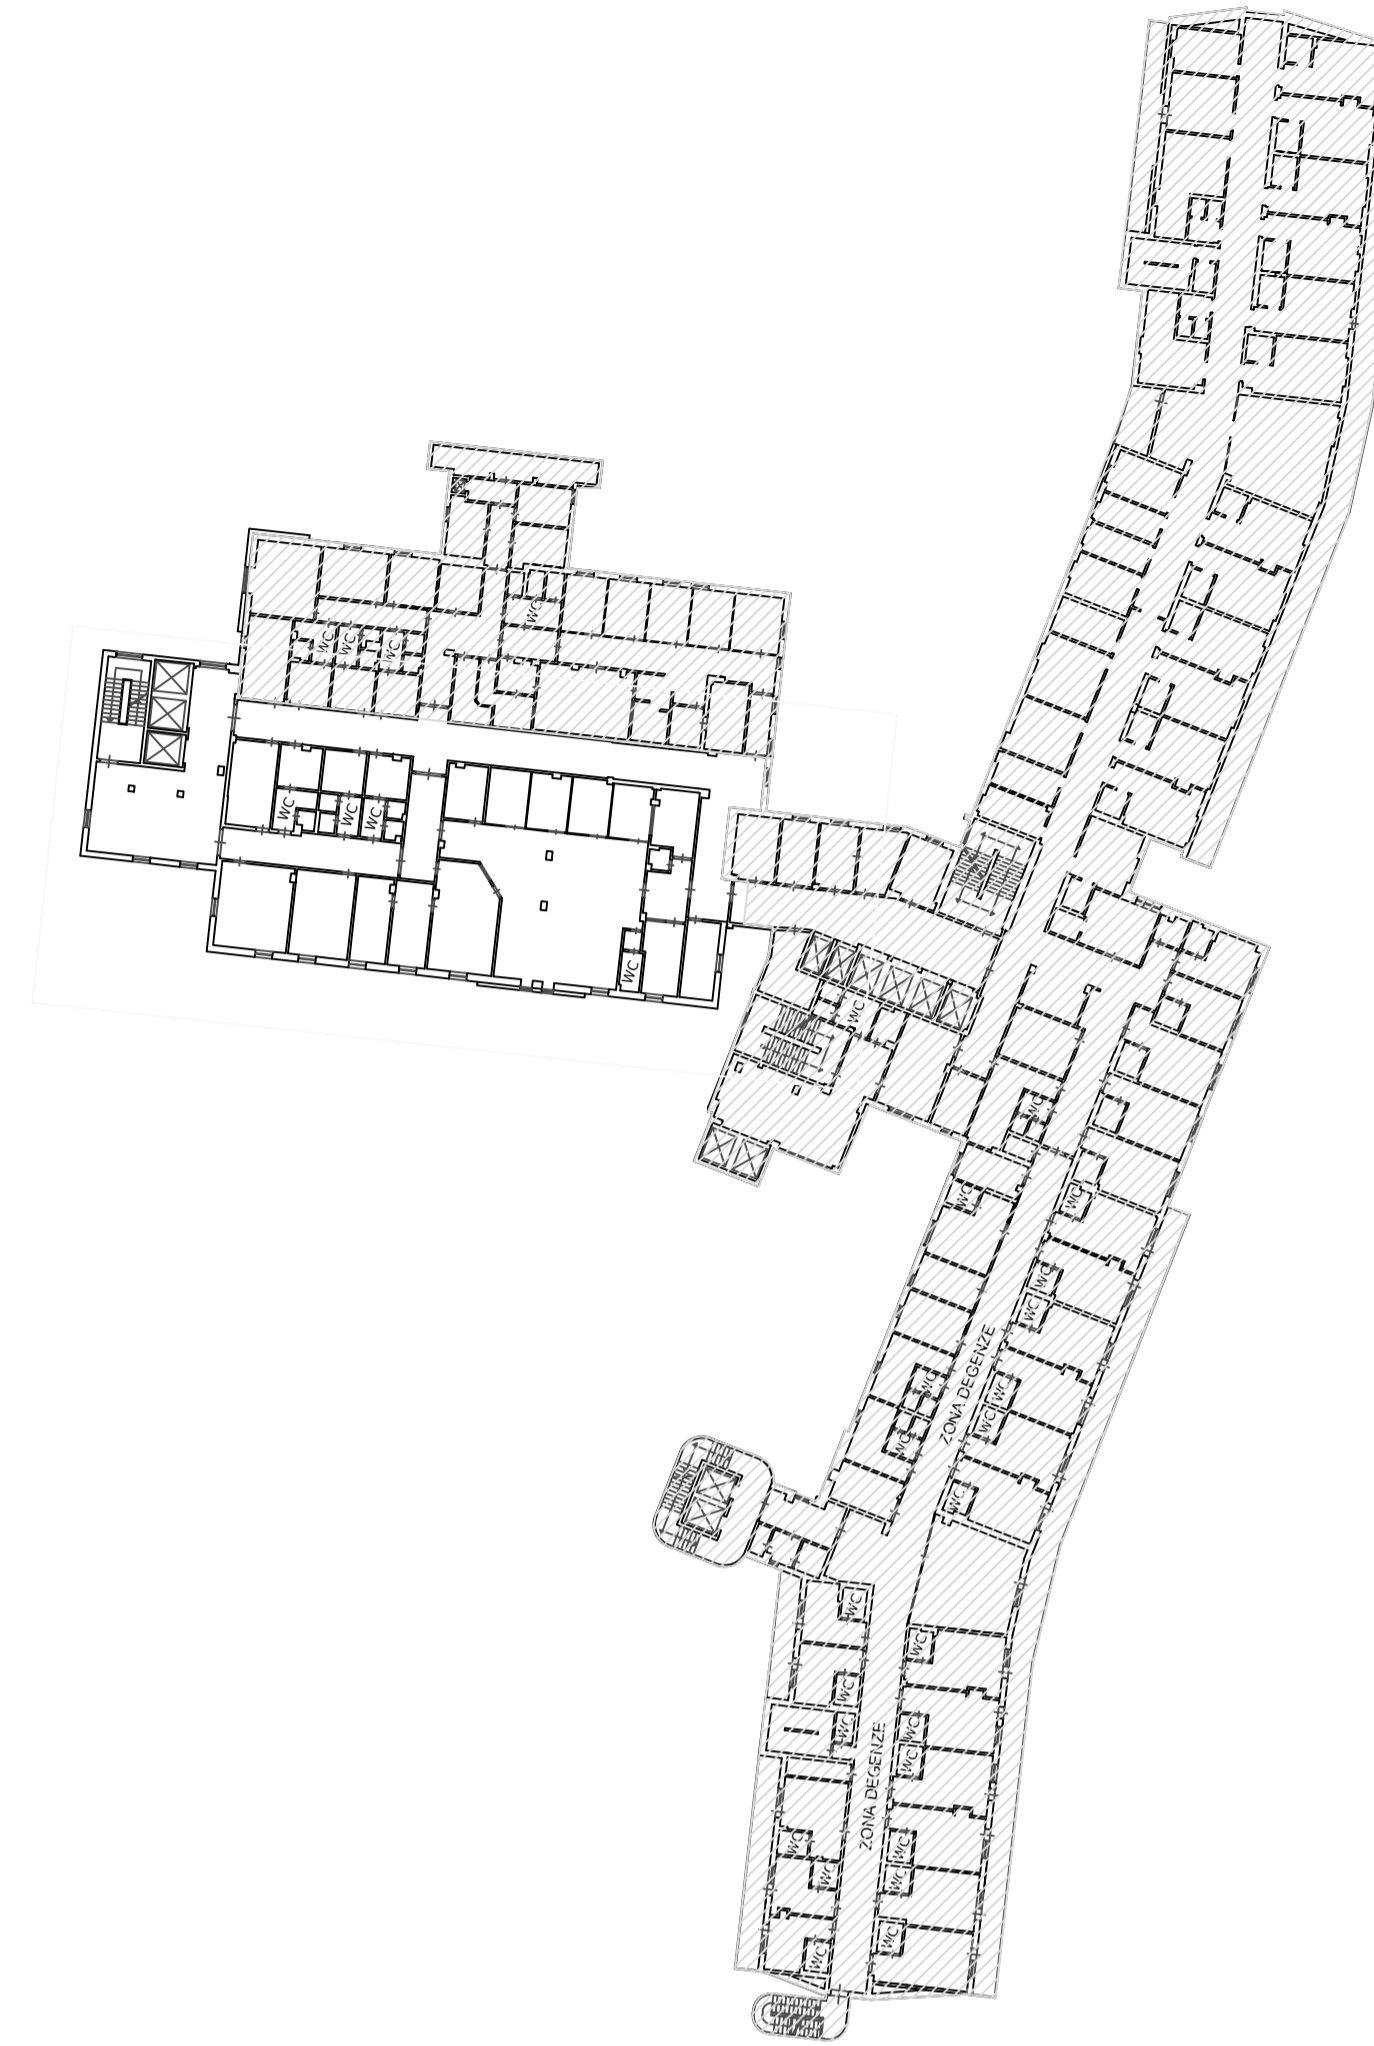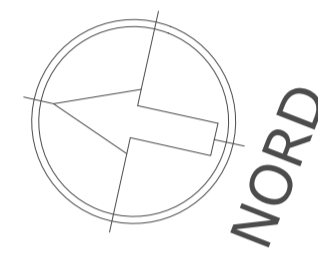

**AZIENDA SANITARIA LOCALE
NAPOLI 3 SUD**

SEDE LEGALE: TORRE DEL GRECO (NA)
VIA MARCONI, 66



**PRESIDIO OSPEDALIERO
"S. ANNA E SS. MADONNA DELLA NEVE"
IN VIA LENZE NEL COMUNE DI BOSCOTRECASE**

**REALIZZAZIONE "CHIAVI IN MANO"
DEL NUOVO REPARTO DI RIANIMAZIONE E
TERAPIA INTENSIVA**

U.O.C. VALORIZZAZIONE E MANUTENZIONE PATRIMONIO IMMOBILIARE
SEDE OPERATIVA:
CASTELLAMMARE DI STABIA (NA)
CORSO A. DE GASPERI, 167

Elaborato STATO DI PROGETTO PLANIMETRIA AREA DI INTERVENTO		Scala 1:100
		Data di emissione MARZO 2020

Rev.	Data	Descrizione	Approvato

Tavola
4

Il Direttore Generale:
Ing. Gennaro Sosto

Il Direttore Sanitario:
Dott. Fernando Siani

Il Direttore U.O.C. V.M.P.I.
Ing. Matteo Balsamo

Il R.U.P.:
Ing. Ciro Visone

