


# PLANIMETRIA

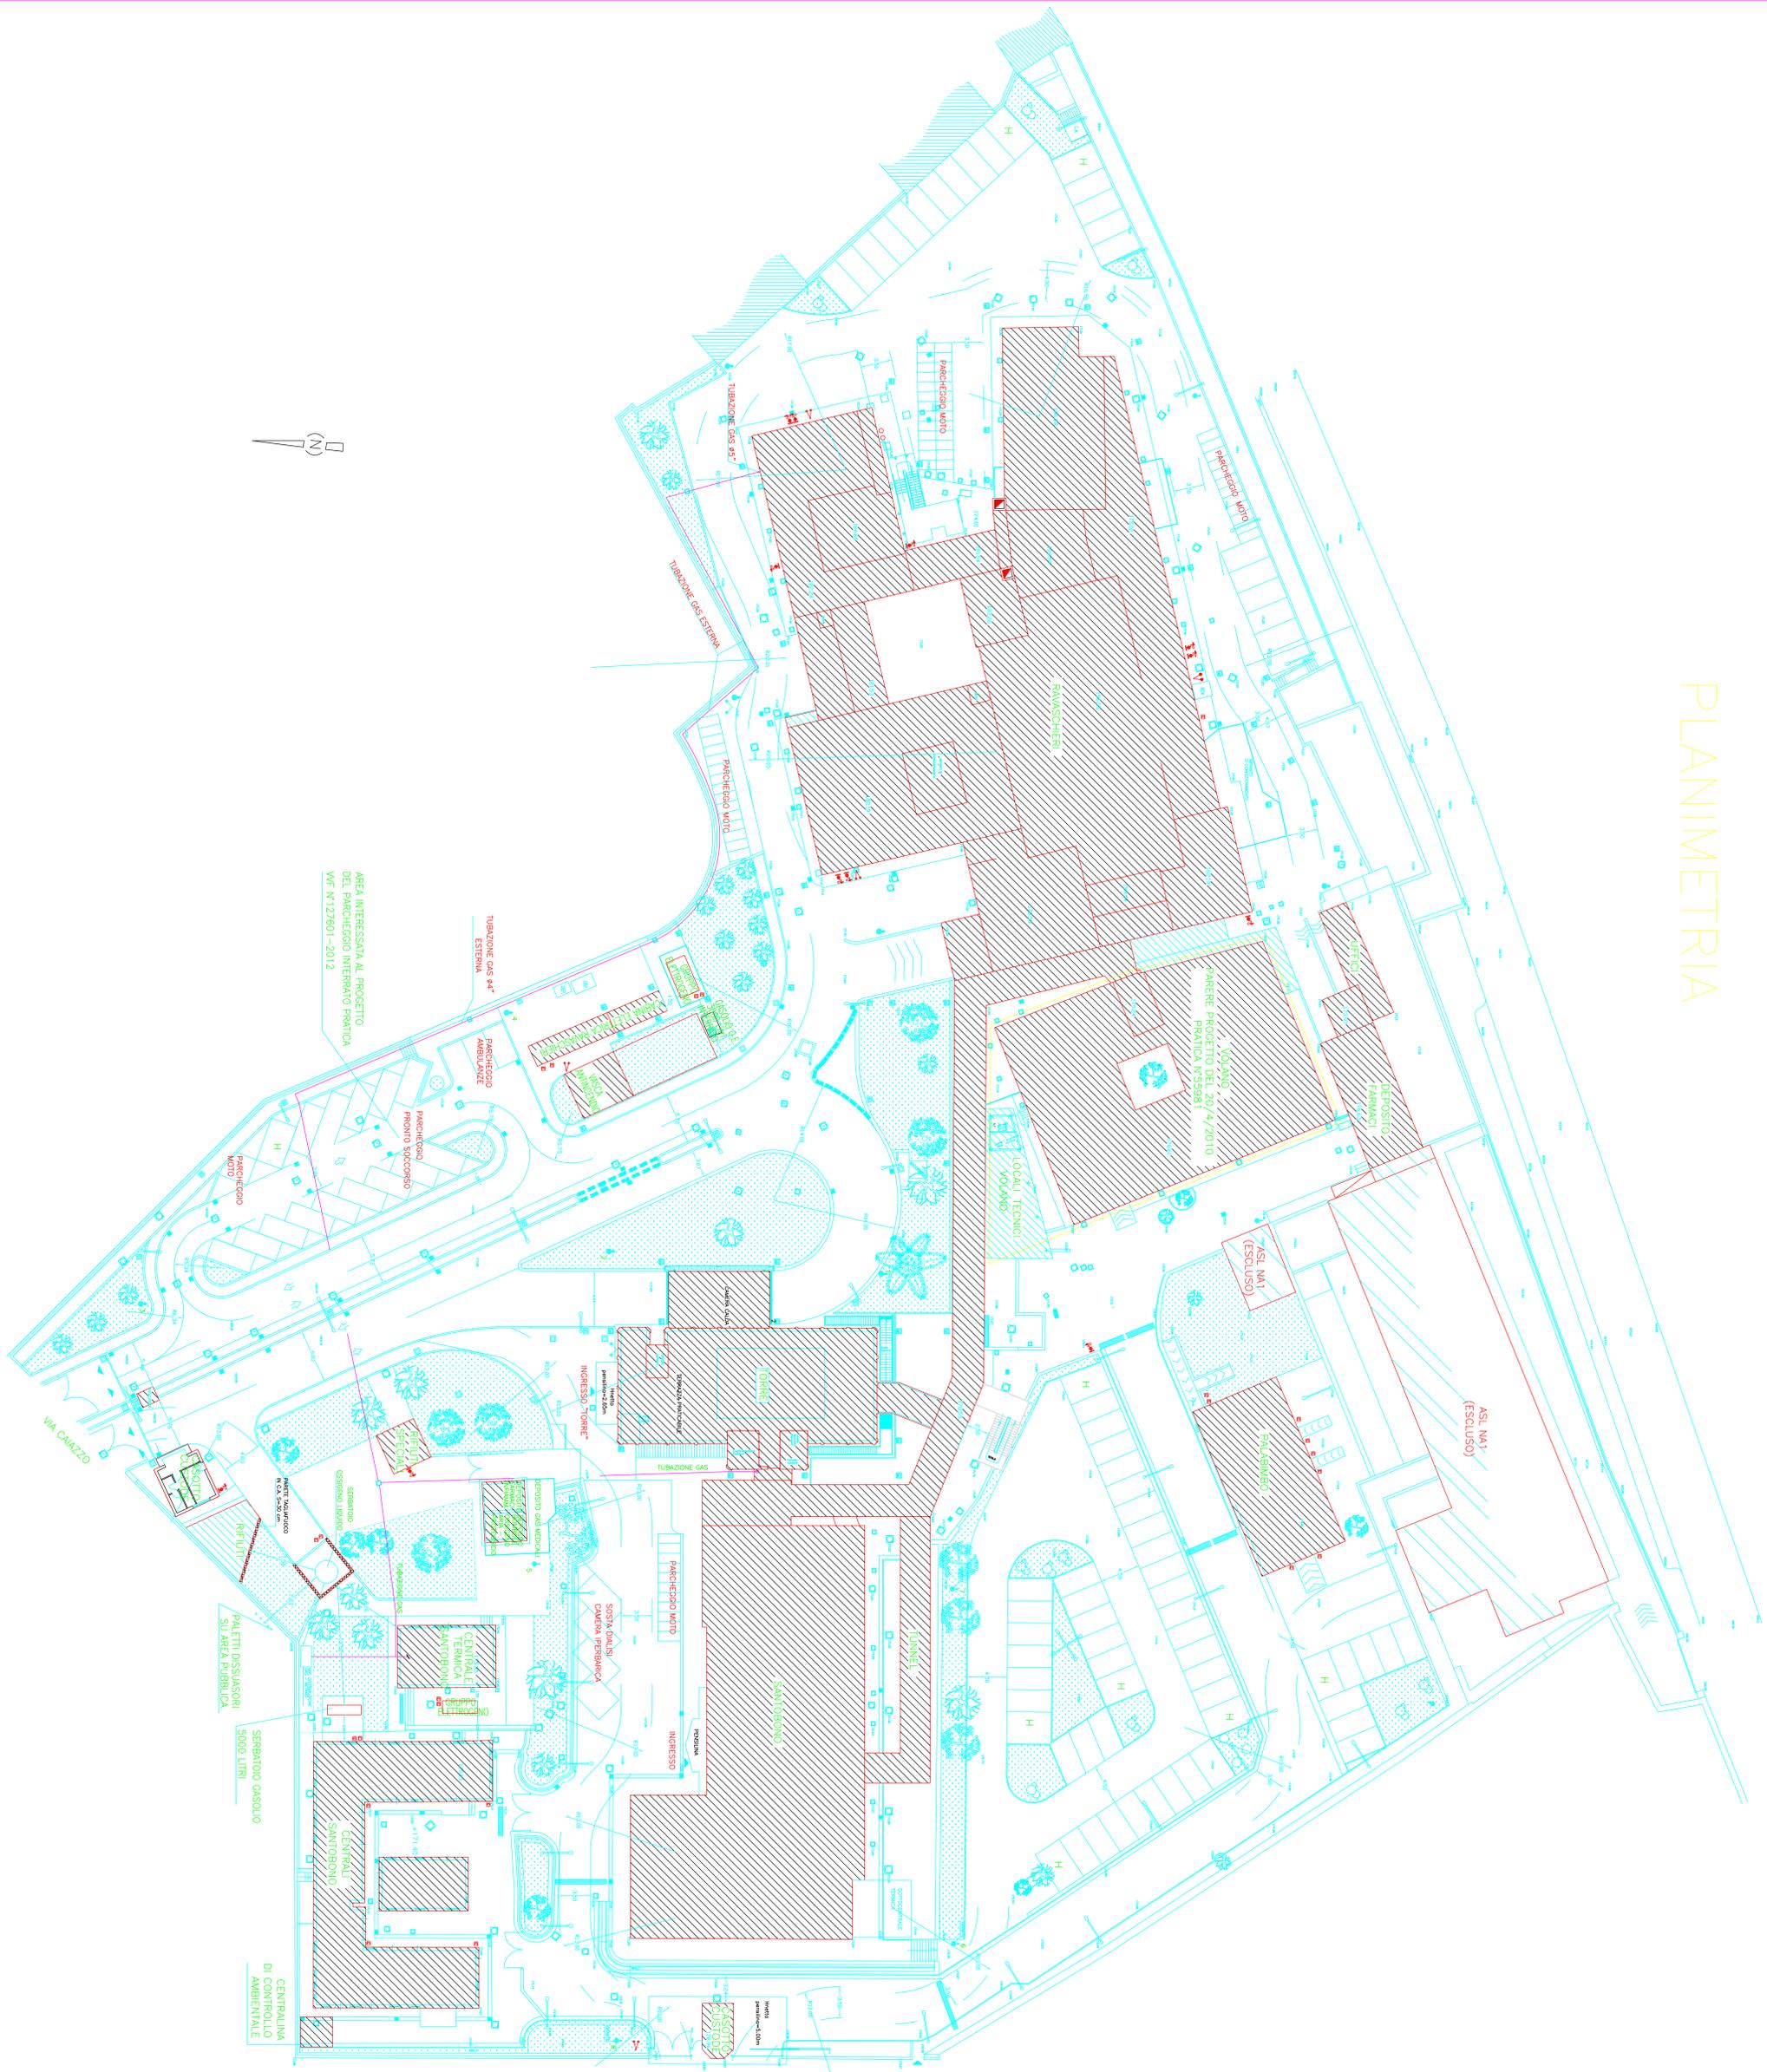

VIA CAMAZZO  
VIA MARIO FIORE  
ACCESSO ALLA ASL NA1  
VIA VARESSINA

**PRESIDIO OSPEDALIERO SANTOBONO**  
VIA MARIO FIORE 6, MAROLI



**OGGETTO**  
PROGRAMMA STRAORDINARIO DI INVESTIMENTI  
ART. 20 LEGGE 67/1998  
COMPLETAMENTO FASE III  
D) PLANIMETRIA GENERALE ED ELABORATI GRAFICI

**DESCRIZIONE ELABORATO**  
 OPERE CIVILI  
 IMPIANTI MECCANICI  
 IMPIANTI ELETTRICI E SPECIALI

**PROGETTO DI FATTIBILITA'**

**PRESIDIO OSPEDALIERO SANTOBONO**  
ADEGUAMENTO ALLA NOMRATIVA ANTINCENDIO  
AREE ESTERNE

1	Disposizione				
2	Disposizione				
IL PRESENTI REPERTE CONTIENE INFORMAZIONI DI NATURA AMMINISTRATIVA, LEGISLATIVA, TECNICA, ECONOMICA, FINANZIARIA, E COMMERCIALE. LE INFORMAZIONI CONTENUTE SONO SOGGETTE A MODIFICAZIONI E A CANCELLAZIONI SENZA AVVERTENZA PRECEDENTE.