



Classificazione tipologica "centro storico"

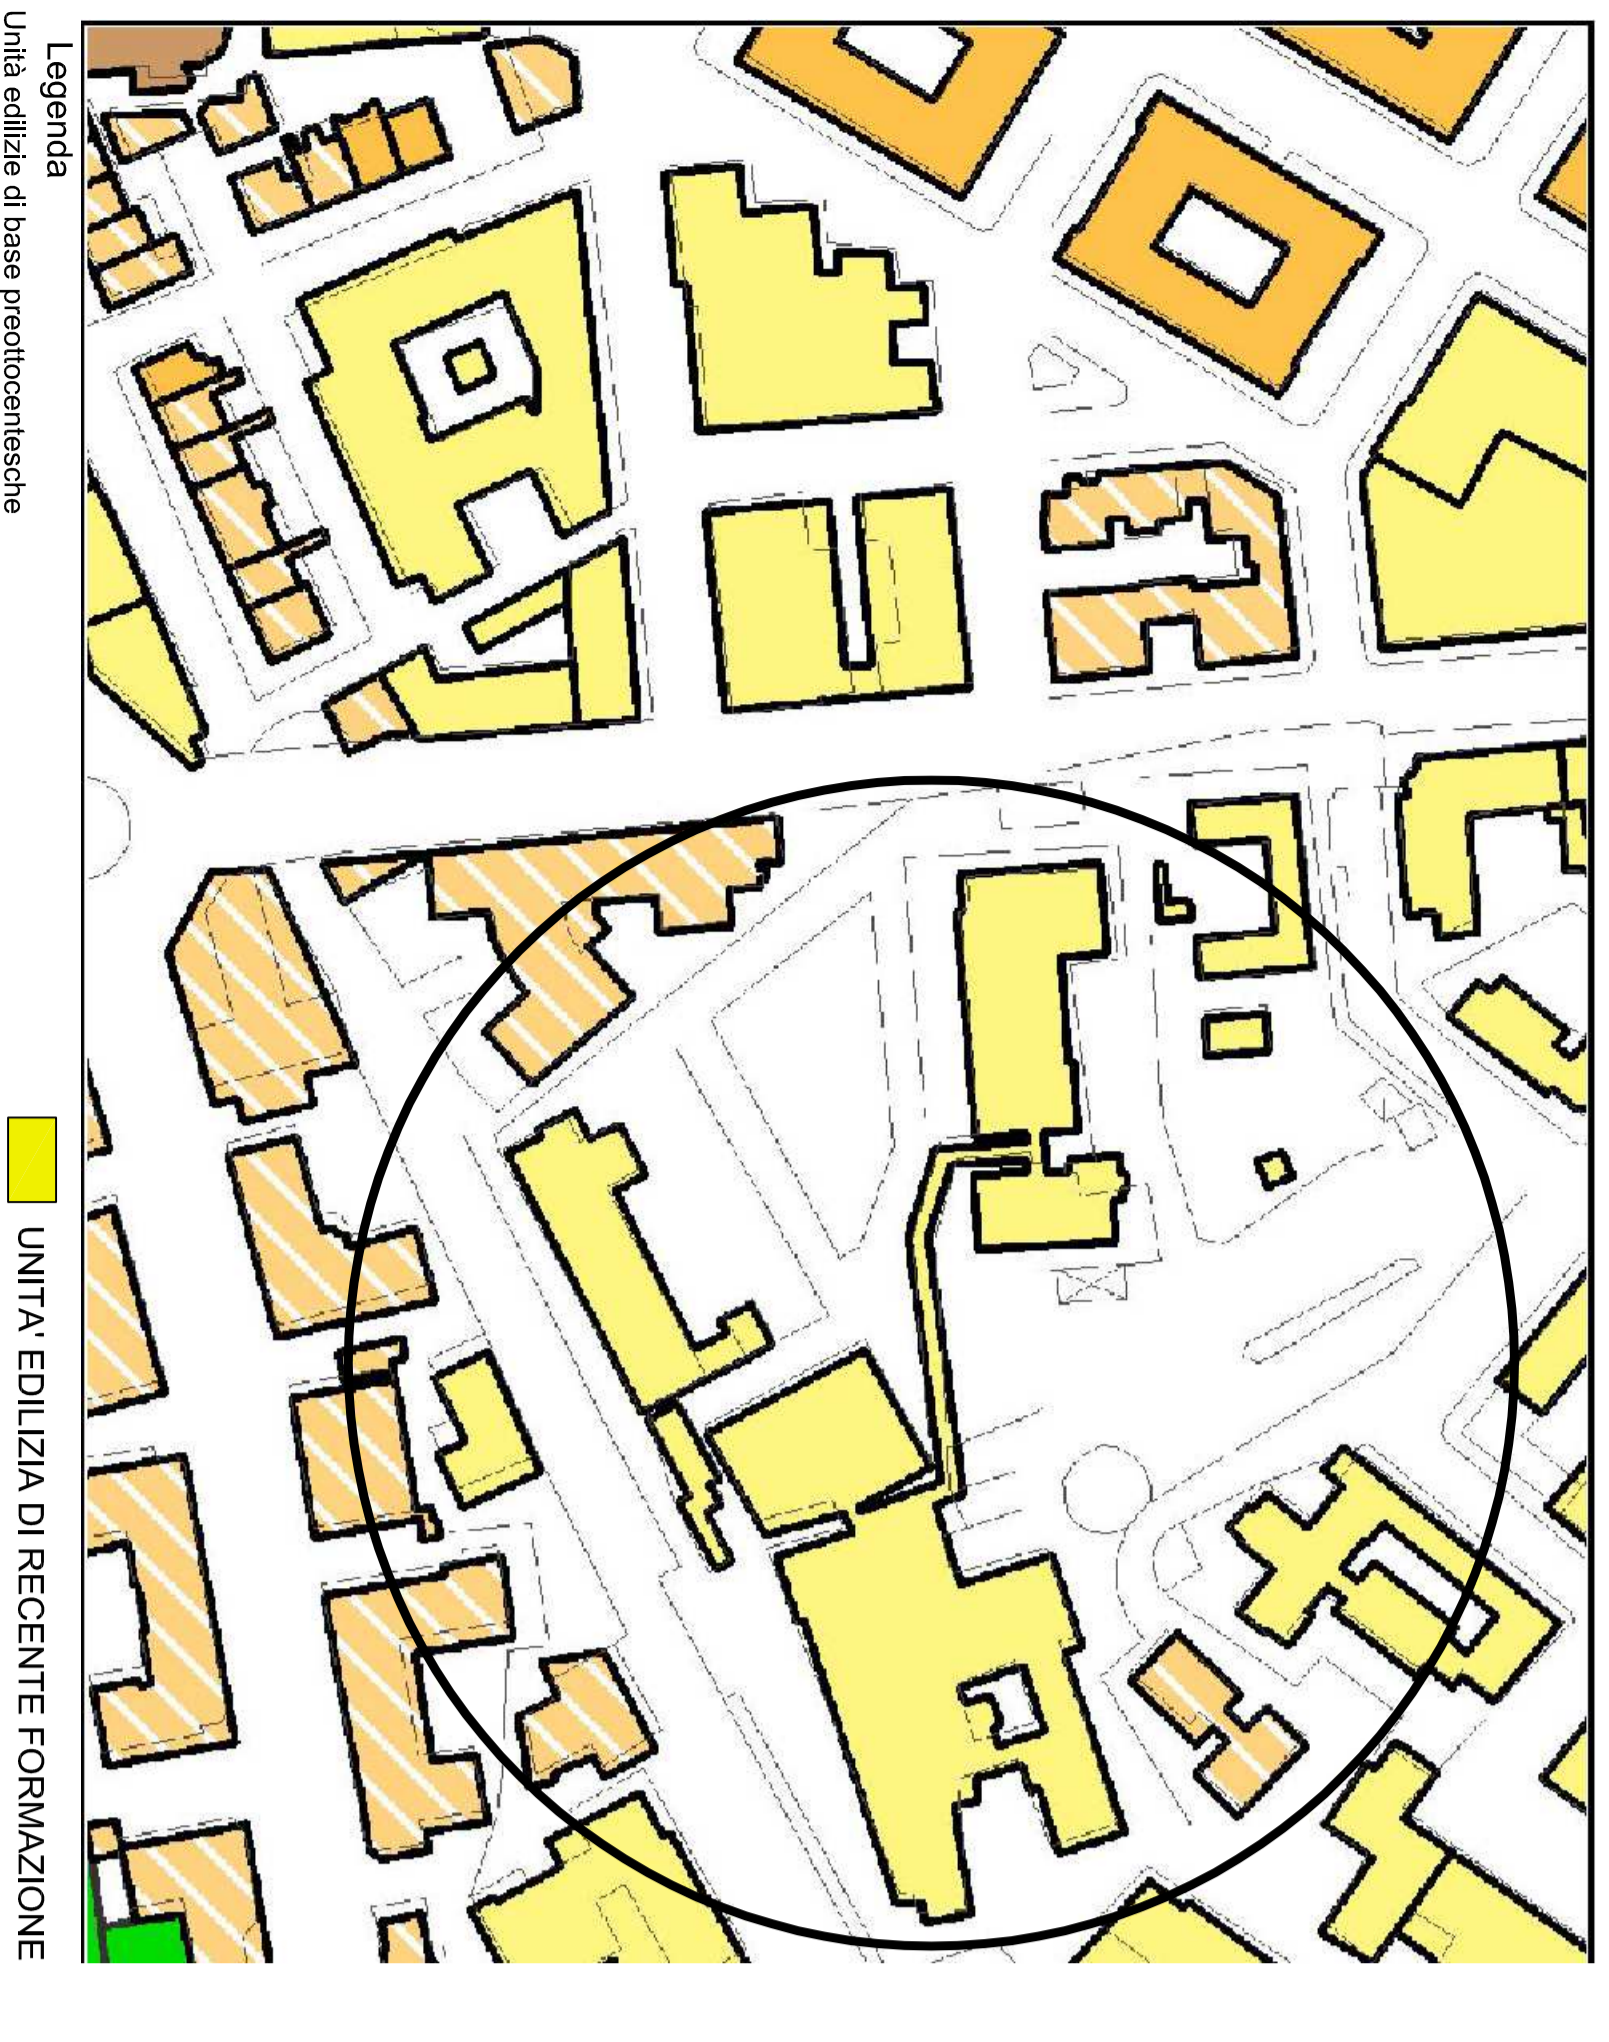

- Legenda**
- Unità edilizie di base prototipologiche
- art. 69 - originarie o di ristrutturazione a corte
  - art. 73 - originarie o di ristrutturazione a struttura autonoma
  - art. 76 - originarie o di ristrutturazione a corte
  - art. 79 - originarie o di ristrutturazione a blocco
  - art. 83 - originarie o di ristrutturazione a struttura autonoma
- Unità edilizie di base ottobovescentistiche
- art. 86 - originarie o di ristrutturazione a corte
  - art. 89 - originarie o di ristrutturazione a struttura autonoma
- Unità edilizie speciali prototipologiche originarie o di ristrutturazione
- art. 103 - a struttura modulare
  - art. 104 - a struttura modulare complessa
  - art. 105 - a struttura singolare o non ripetuta
- Unità edilizie speciali ottobovescentistiche originarie o di ristrutturazione
- art. 106 - a struttura unitaria
  - art. 108 - a struttura modulare complessa
  - art. 109 - a struttura singolare o non ripetuta
- Unità di spazio scoperte condotte
- art. 110 - a struttura unitaria
  - art. 111 - a struttura modulare complessa
  - art. 113 - a struttura singolare o non ripetuta
- Unità di spazio scoperte condotte
- art. 114 - a struttura unitaria
  - art. 115 - a struttura modulare complessa
  - art. 116 - a struttura singolare o non ripetuta
- Altre unità di spazio
- art. 125 - edifici e annessi risultanti da ammissioni

Zonizzazione Ospedale Santobono - Zona A - Insediamenti di interesse storico

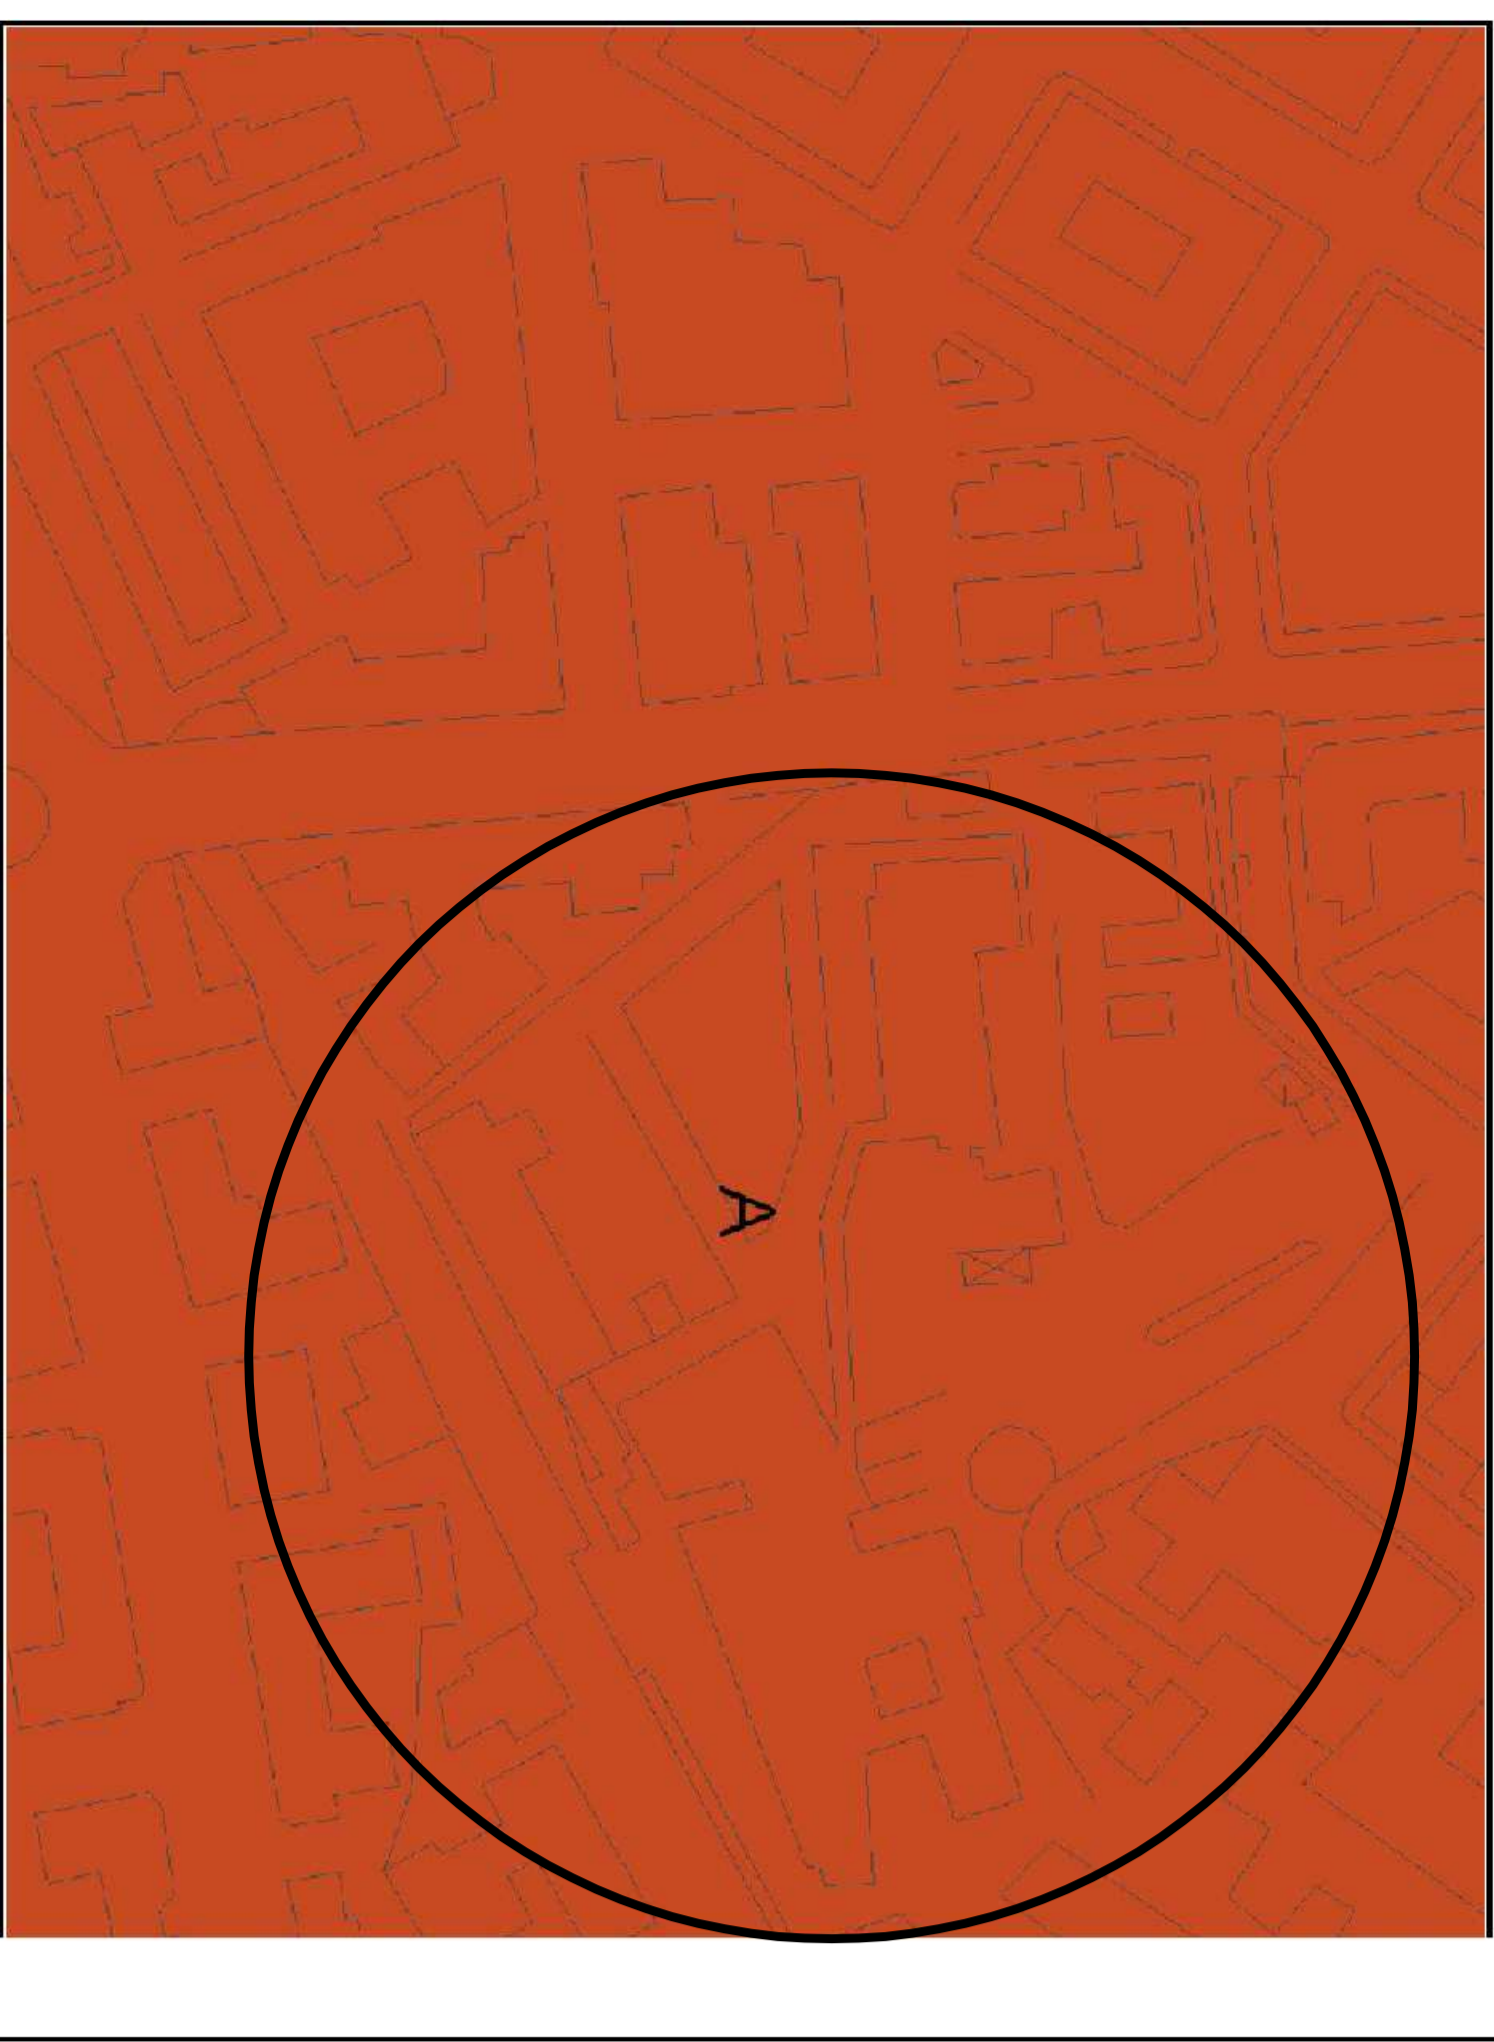


1. La zona A identifica le parti della città edificata prima del secondo dopoguerra.
2. Gli interventi previsti nella zona A - centro storico sono regolati dalla normativa tipologica riportata nella parte II delle presenti norme di attuazione. Le parti di territorio non assoggette alla suddetta normativa sono articolate nelle seguenti sottozone:
- sottozona Aa - Strutture e manufatti laici
  - sottozona Ab - Siti archeologici
- SONOZZIONE NC - TONO


Stralcio Aerofotogrammetrico Scala 1:1000



○ EDIFICI OGGETTO DI INTERVENTO

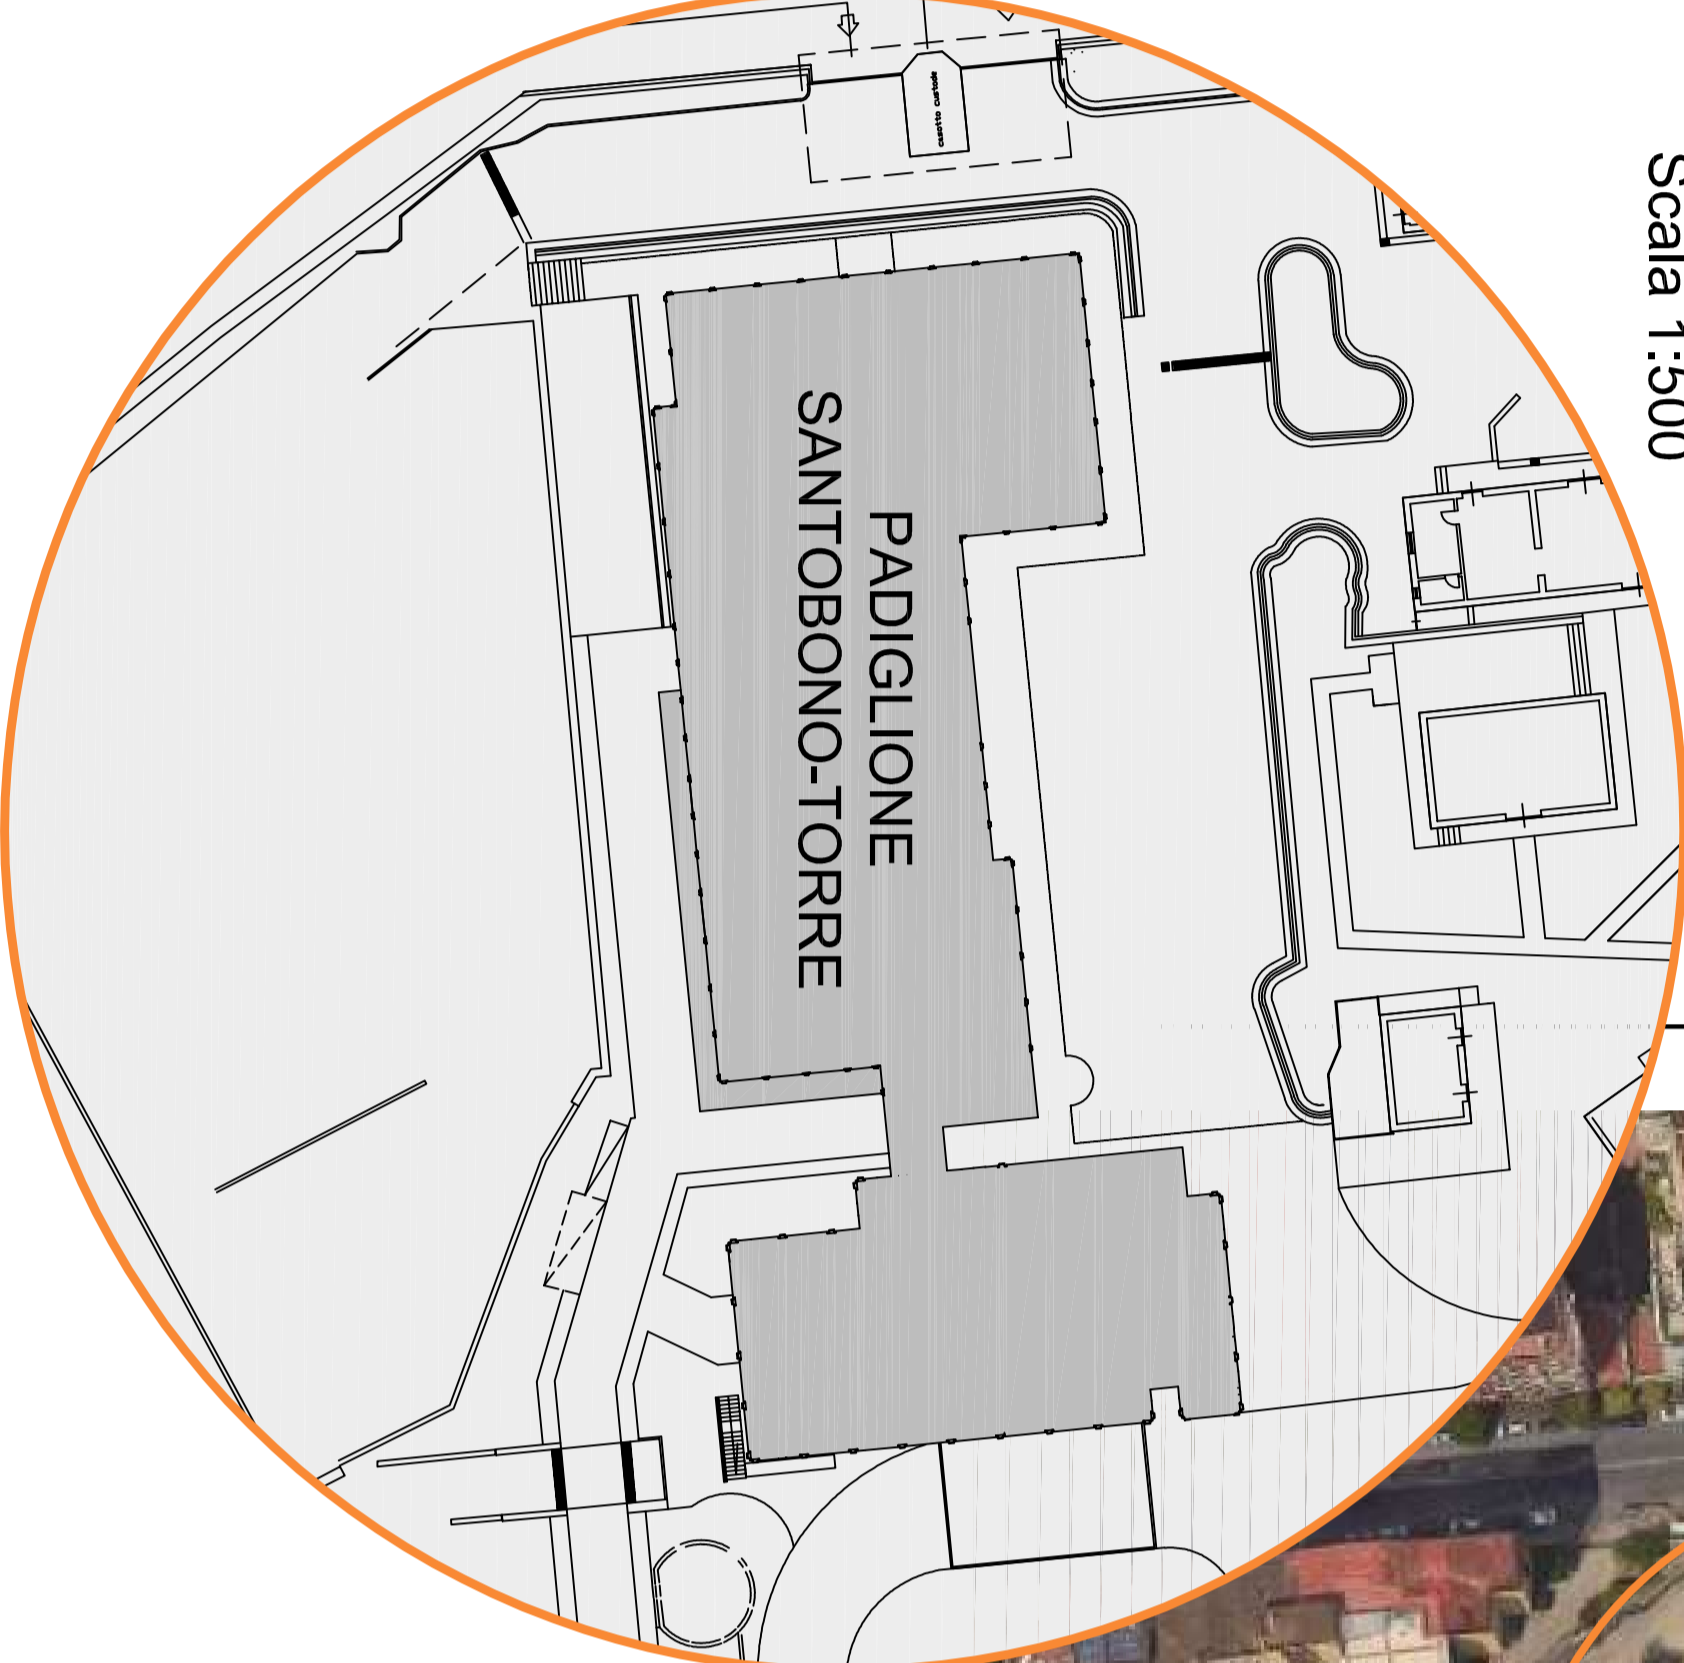


Stralcio Aerofotogrammetrico  
Scala 1:500

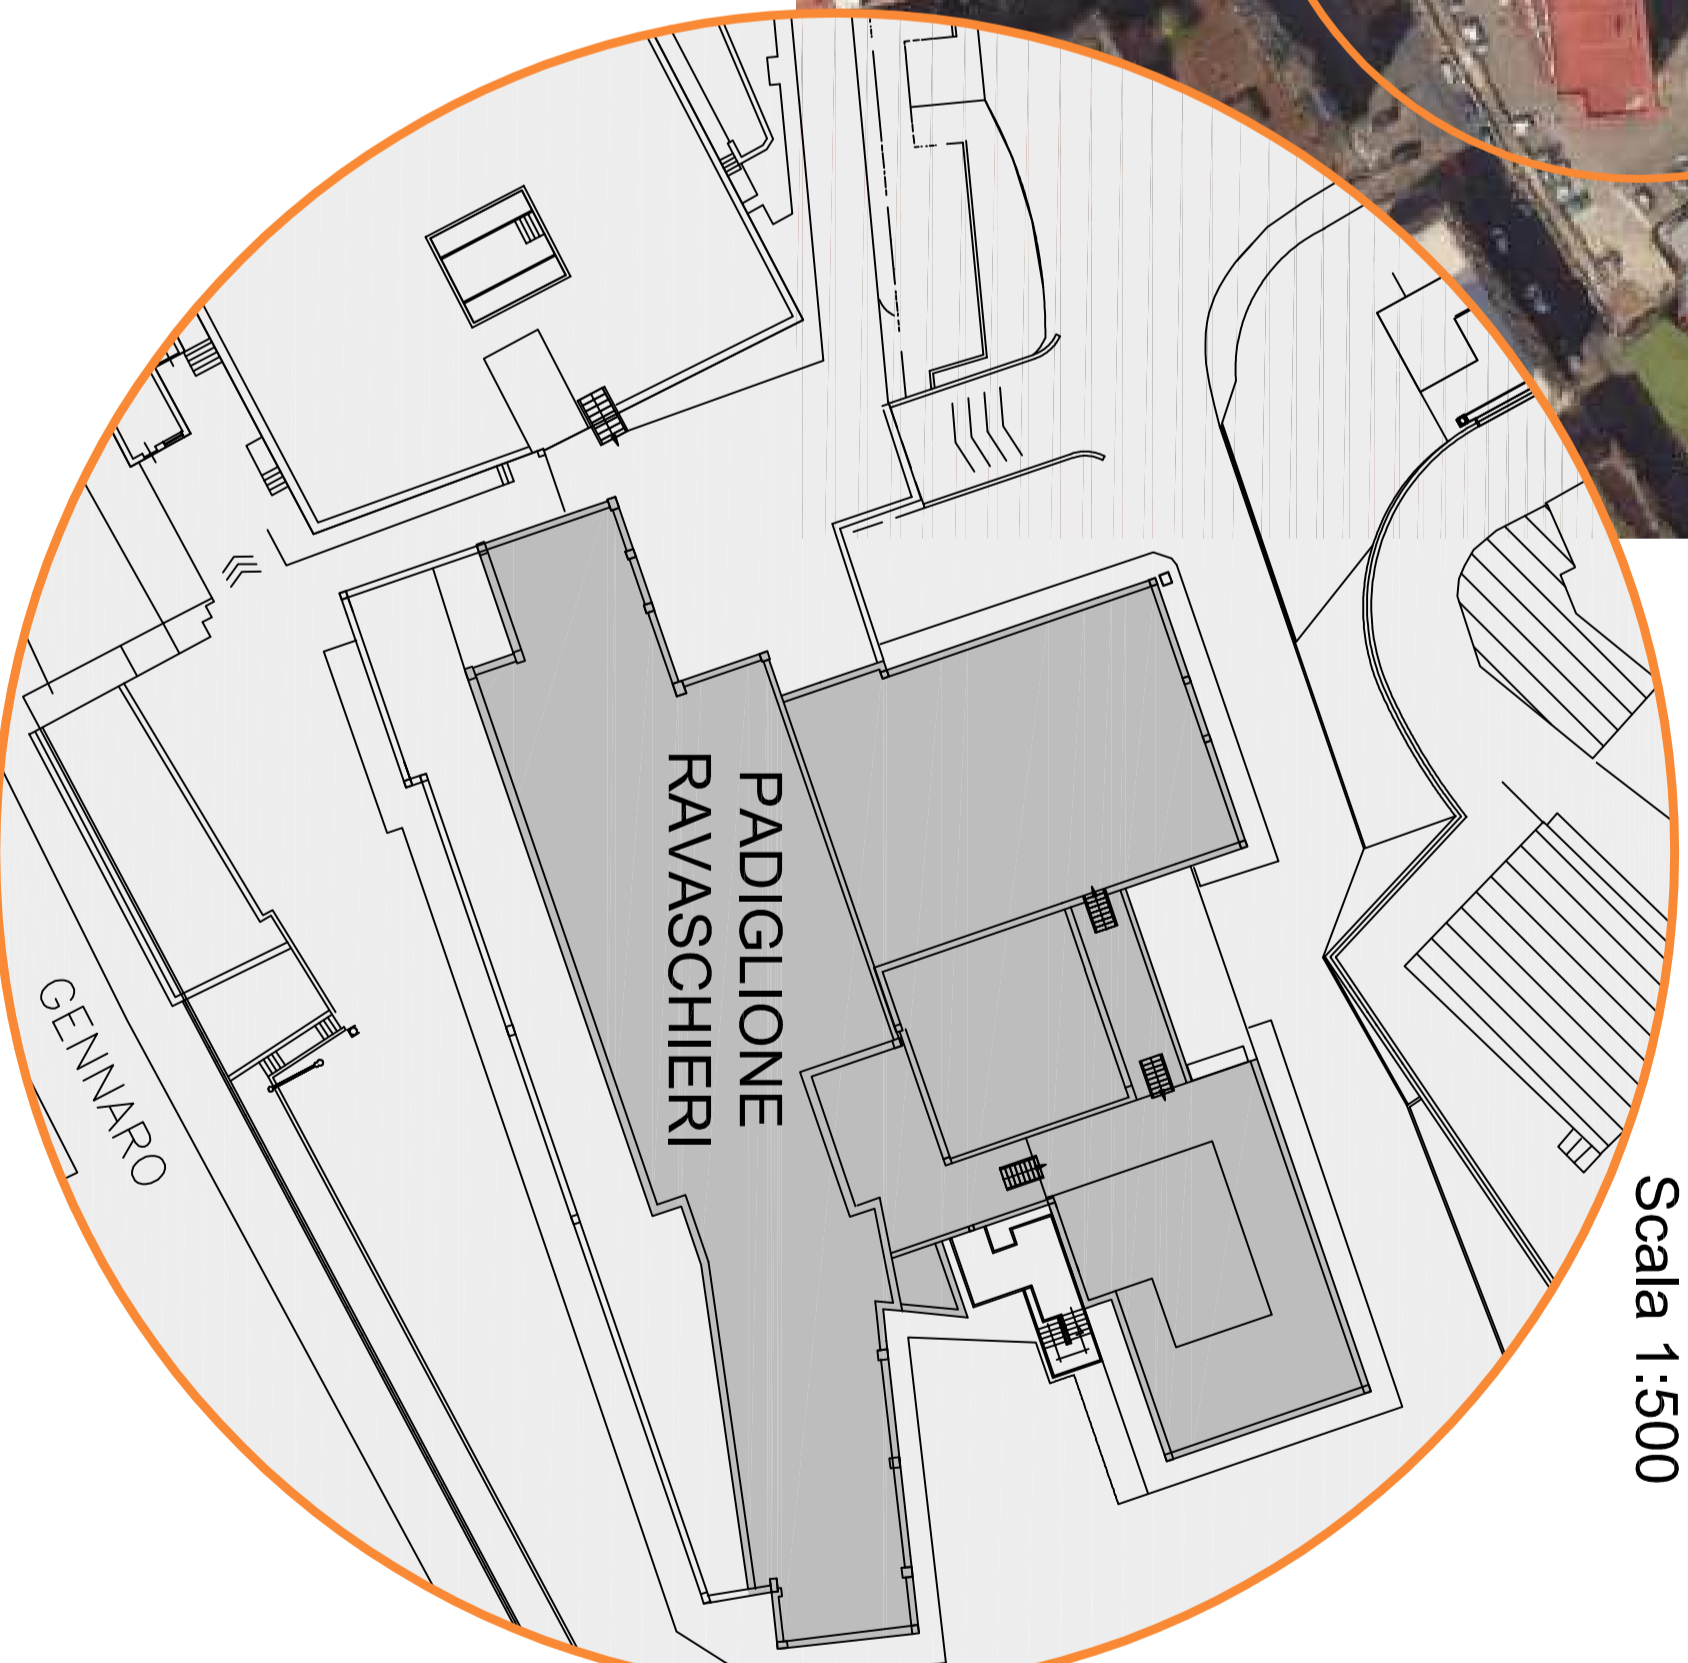

Stralcio Aerofotogrammetrico  
Scala 1:500

Vincoli ambientali ed archeologici

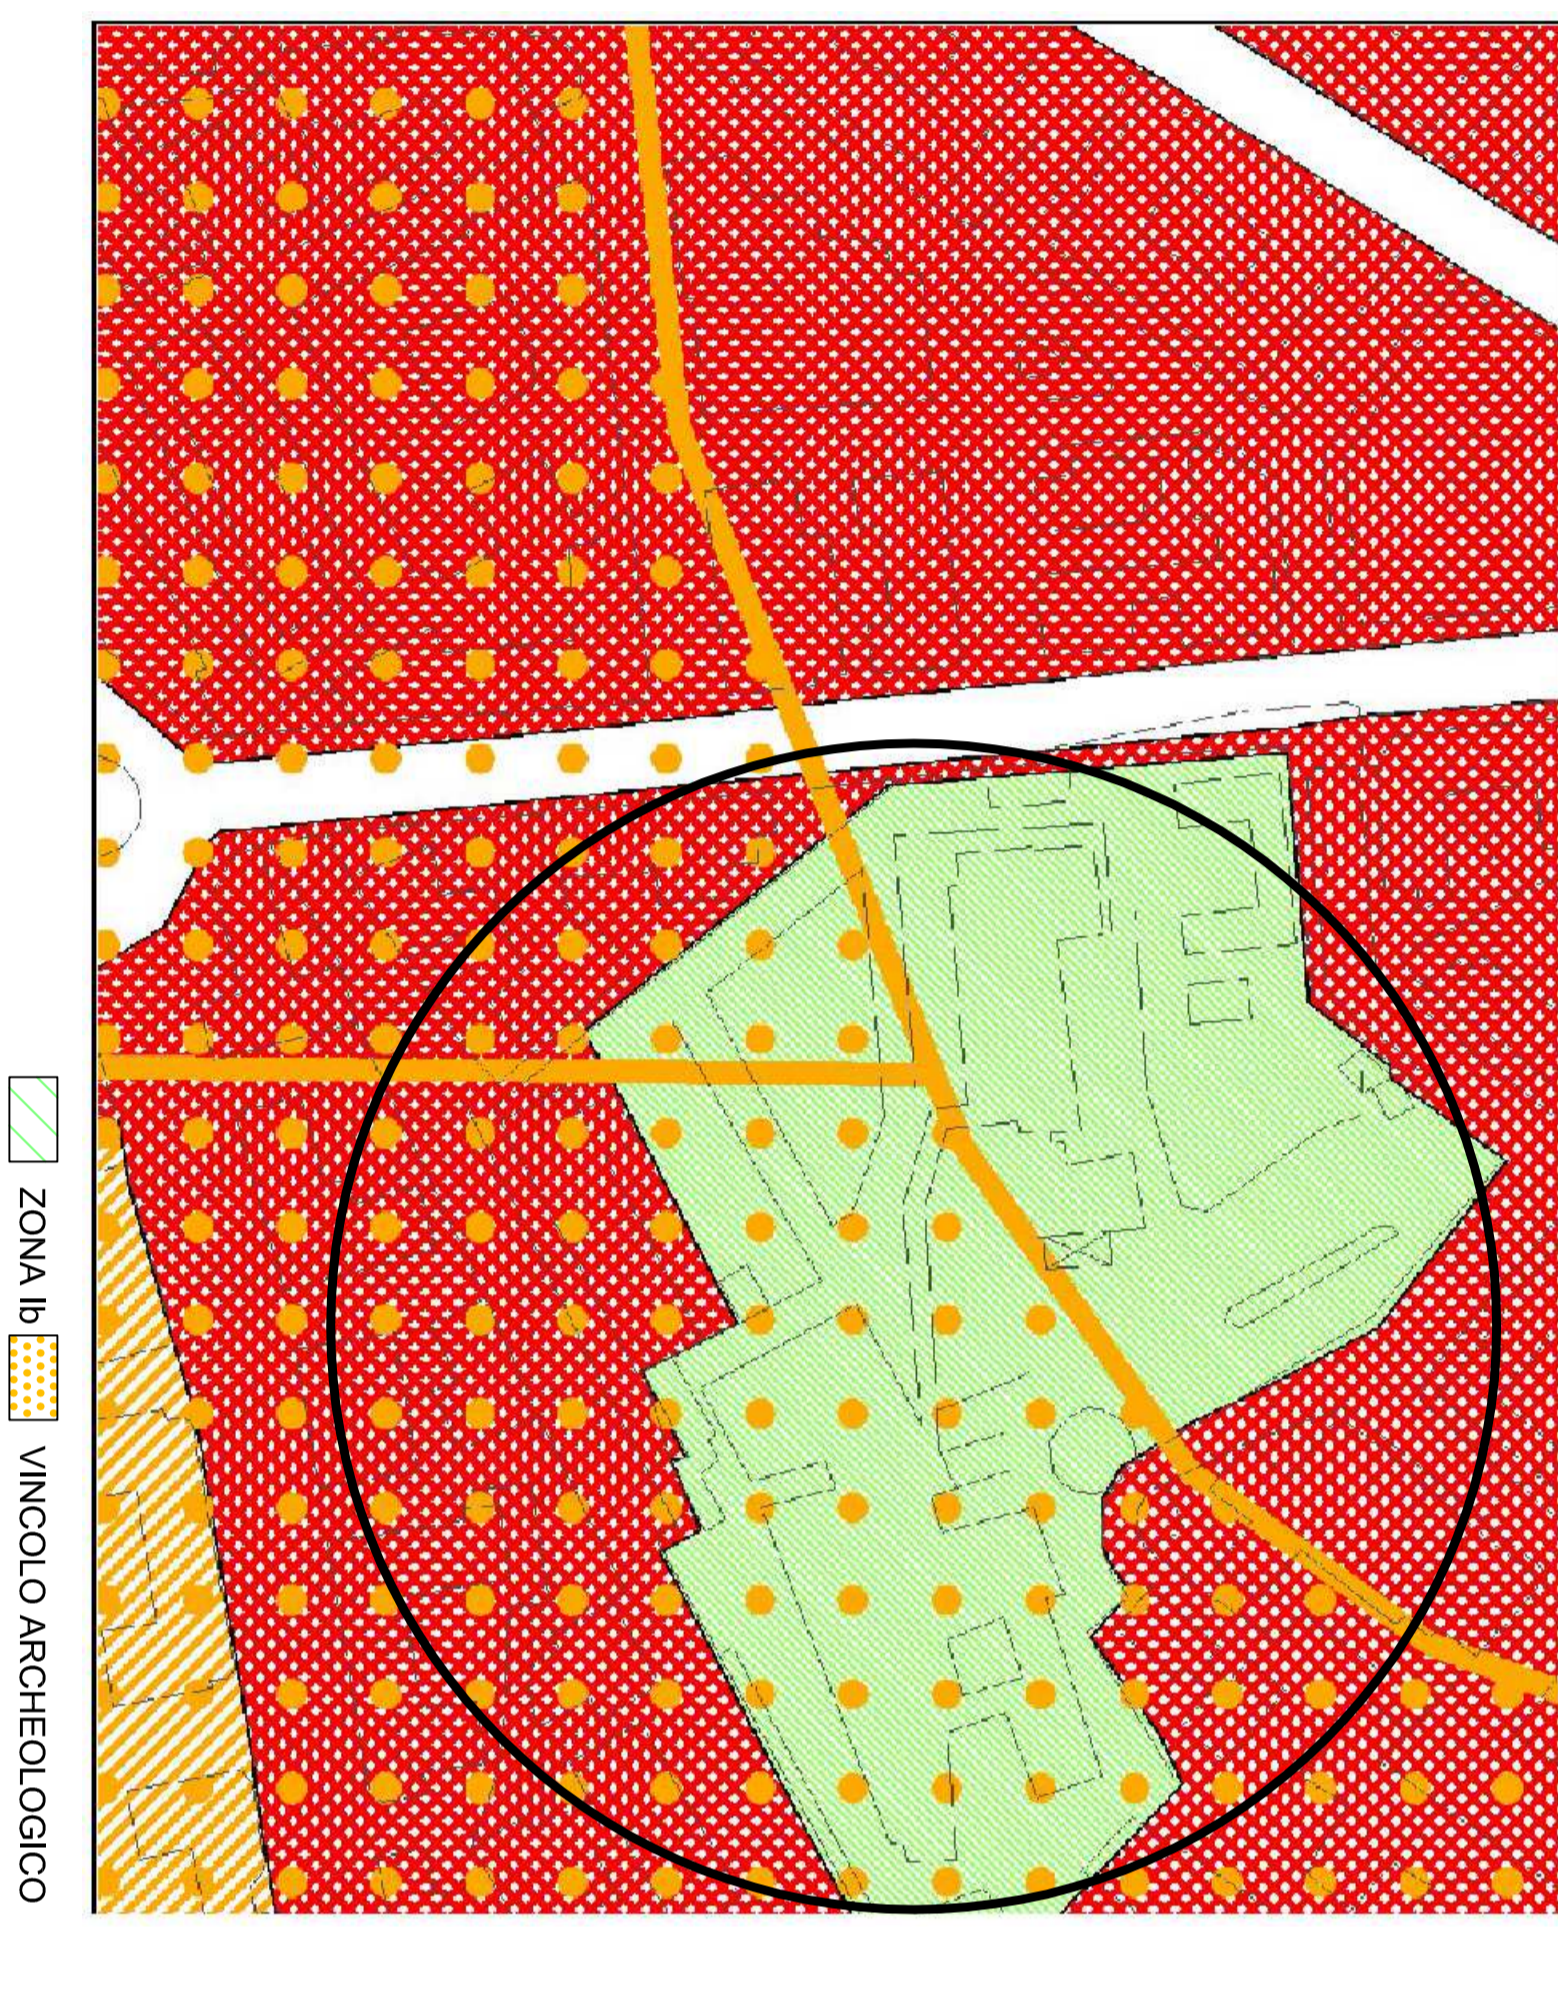

■ ZONA A  
■ VINCOLO ARCHEOLOGICO

Vincoli idrogeologici



■ 2. Area a suscettibilità di allagamento  
■ R3 Rischio elevato

Presidio Ospedaliero Santobono  
Planimetria generale  
Scala 1:1000



PRESIDIO OSPEDALIERO SANTOBONO  
VIA MARIO ROSE 6, NAPOLI



OGGETTO  
**PROGRAMMA STRAORDINARIO DI INVESTIMENTI  
ART. 20 LEGGE 67/1998  
COMPLETAMENTO FASE III**

**D) PLUMETRIA GENERALE ED ELABORATI GRAFICI**

DESCRIZIONE ELABORATO

**PROGETTO DI FATTIBILITA'**

- OPERE CIVILI
- IMPIANTI MECCANICI
- IMPIANTI ELETTRICI E SPECIALI

PRESIDIO OSPEDALIERO SANTOBONO

Inquadramento urbanistico

Versione: TAVOLA 0

Scale: VARIE

N.	Modificazione	Data	Redatto	Verificato	Approvato
1	Firma esecutiva				
0	Modificazione				

INSEDIAMENTO OSPEDALIERO E DI STRUTTURE SANITARIE DELLA ZONA A - CENTRO STORICO DEL TERRITORIO DELL'OSPEDALE SANTOBONO - VIA MARIO ROSE 6, NAPOLI