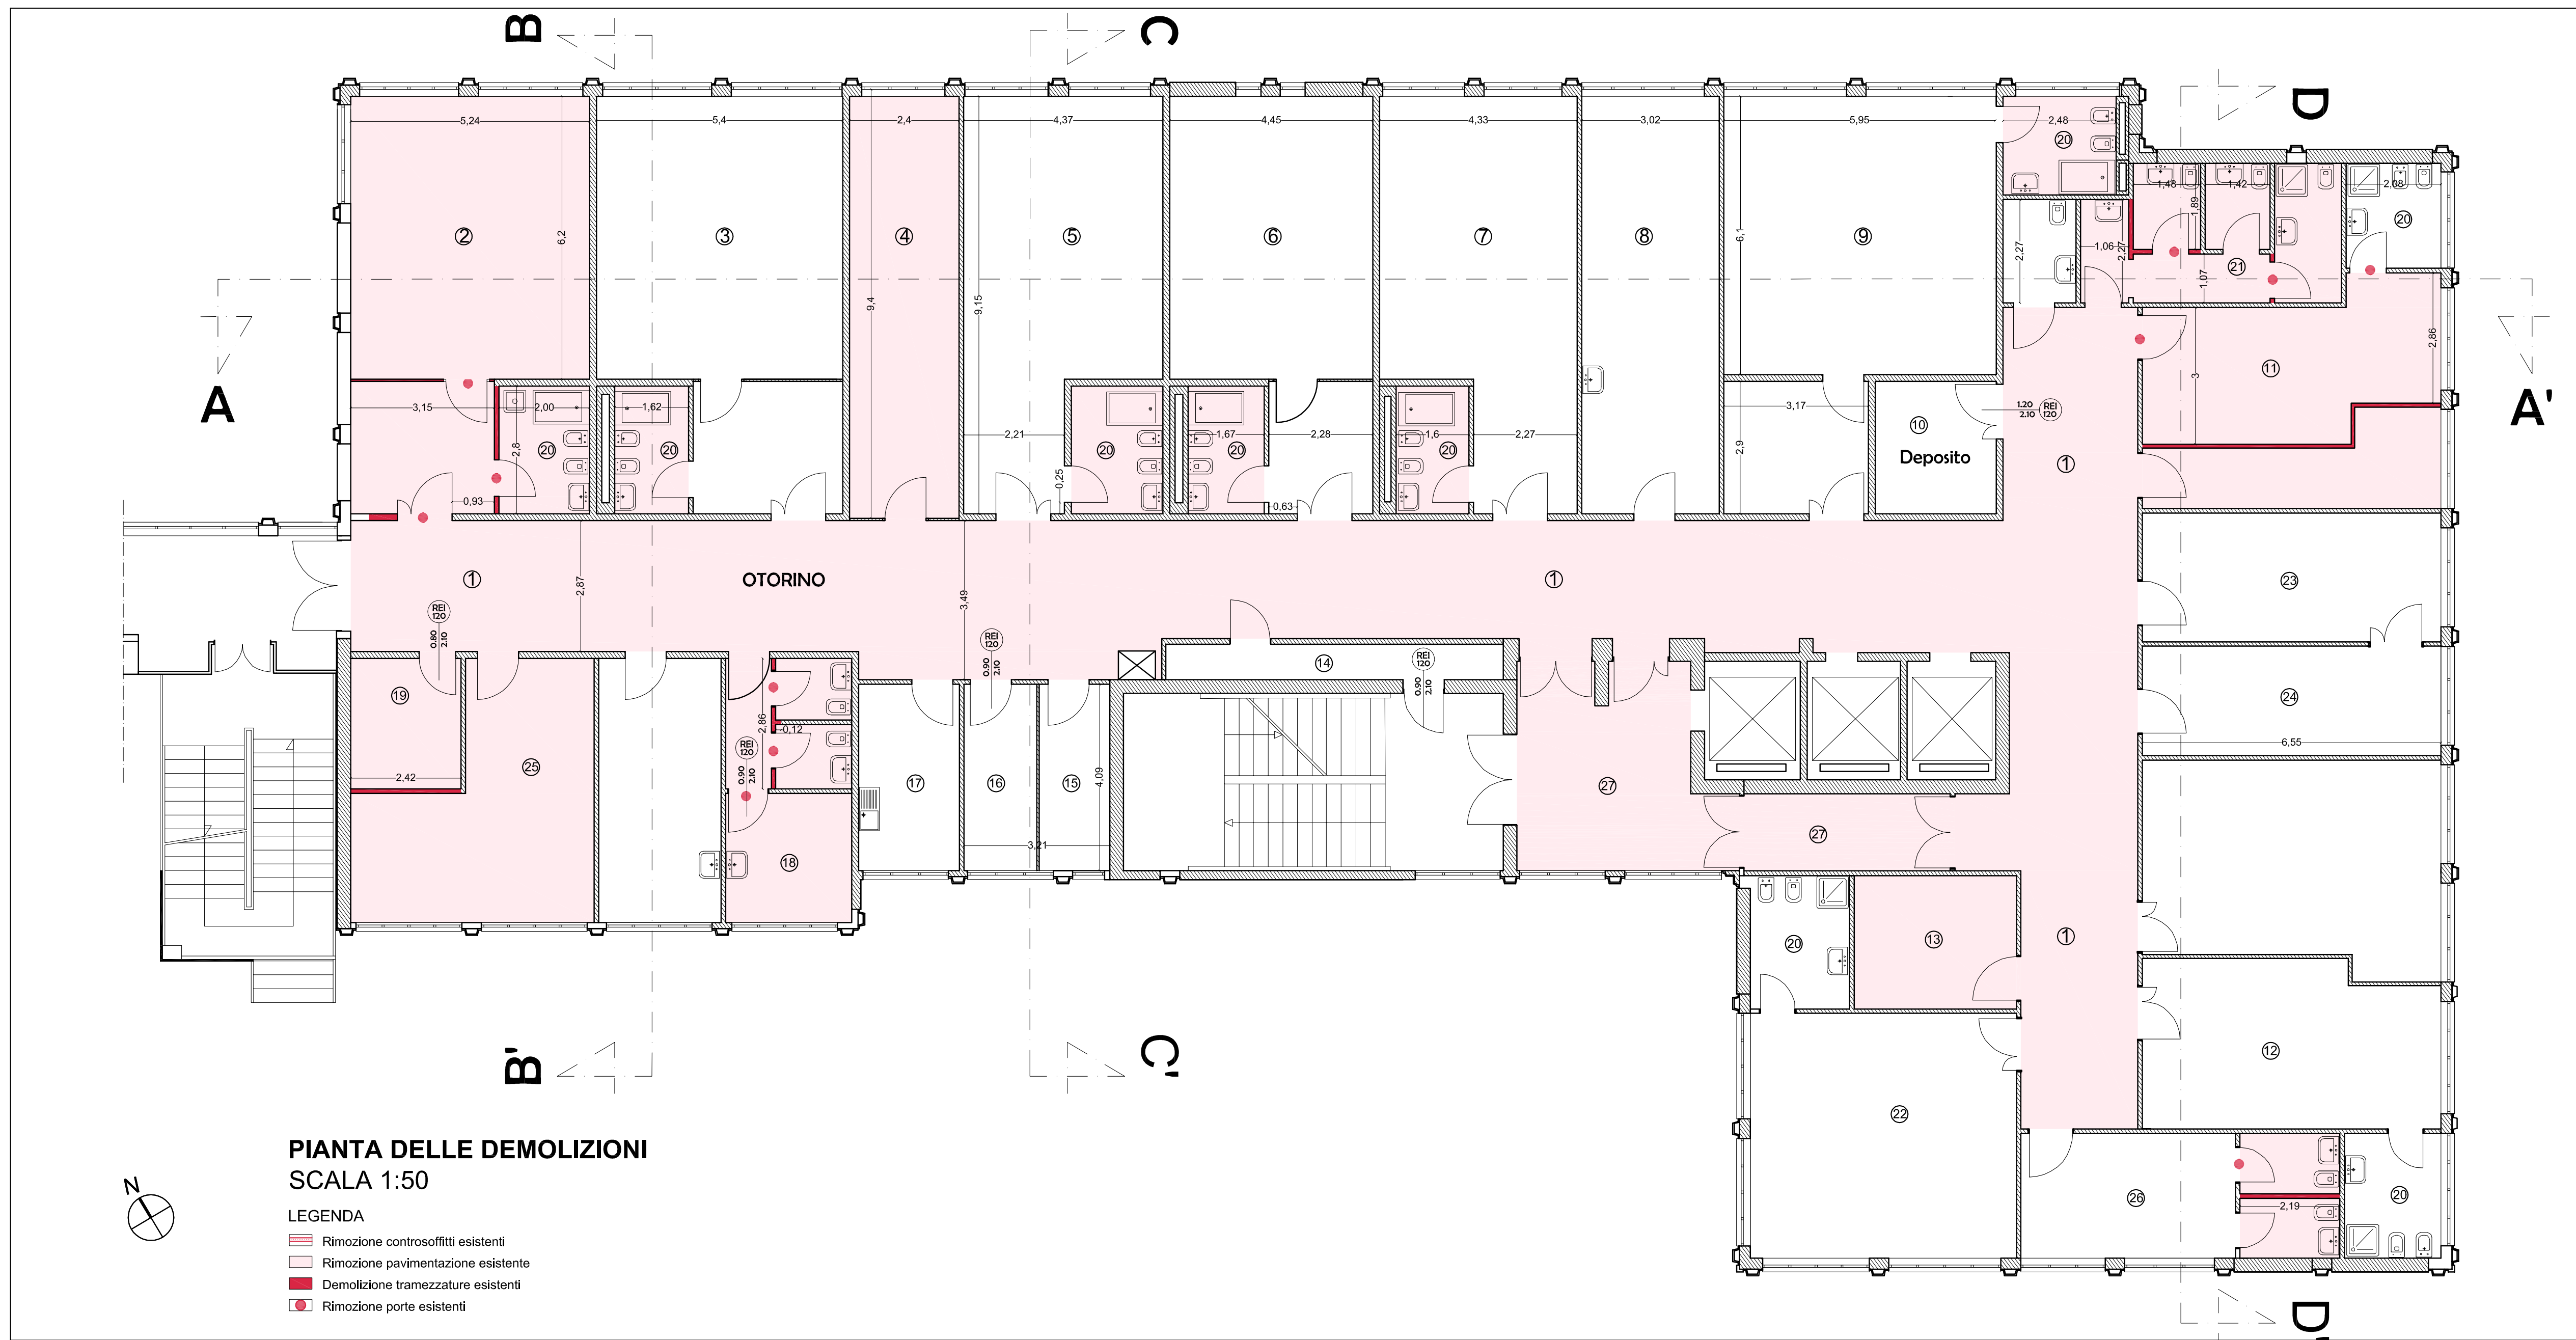

PIANTA DELLE DEMOLIZIONI
SCALA 1:50

LEGENDA

- ▤ Rimozione controsoffitti esistenti
- ▭ Rimozione pavimentazione esistente
- 🟥 Demolizione tramezzature esistenti
- ● Rimozione porte esistenti

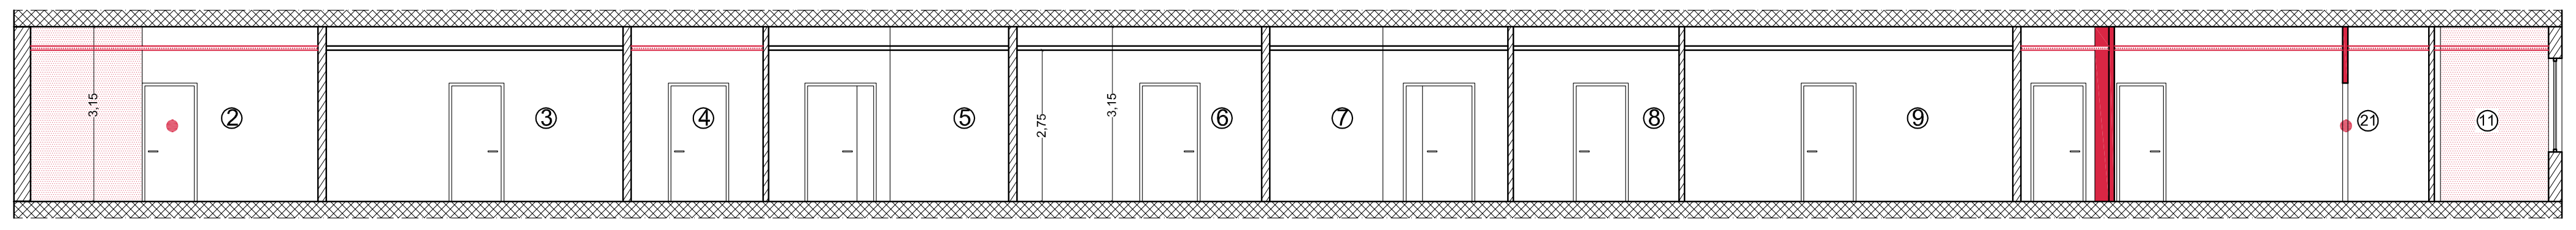
SEZIONE A-A'
SCALA 1:50

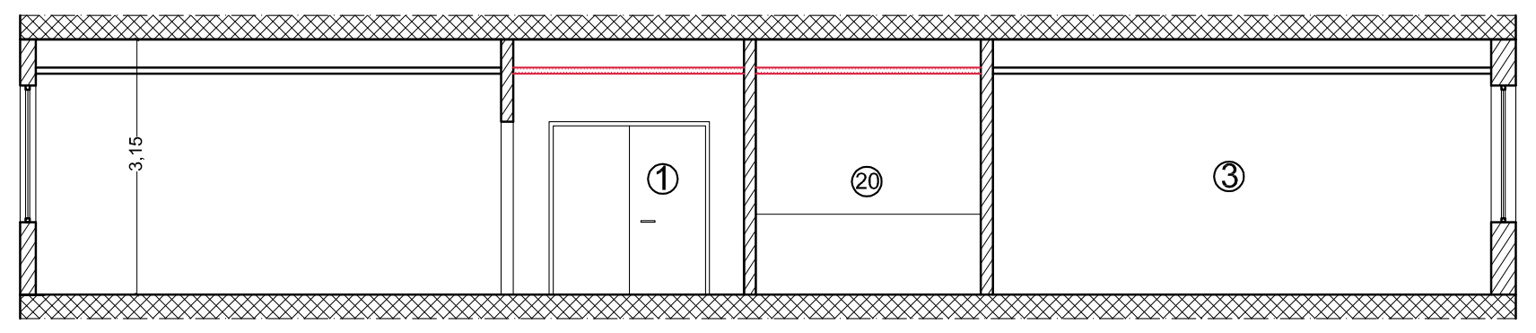
SEZIONE B-B'
SCALA 1:50

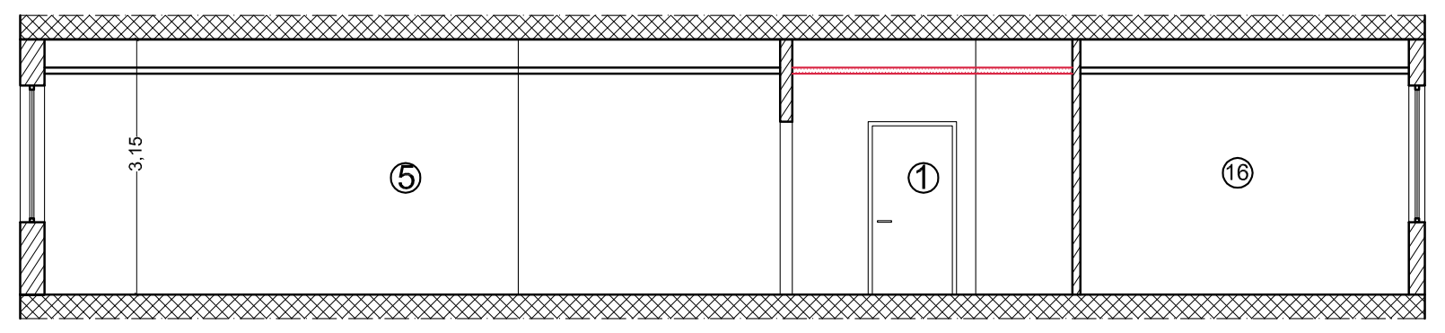
SEZIONE C-C'
SCALA 1:50

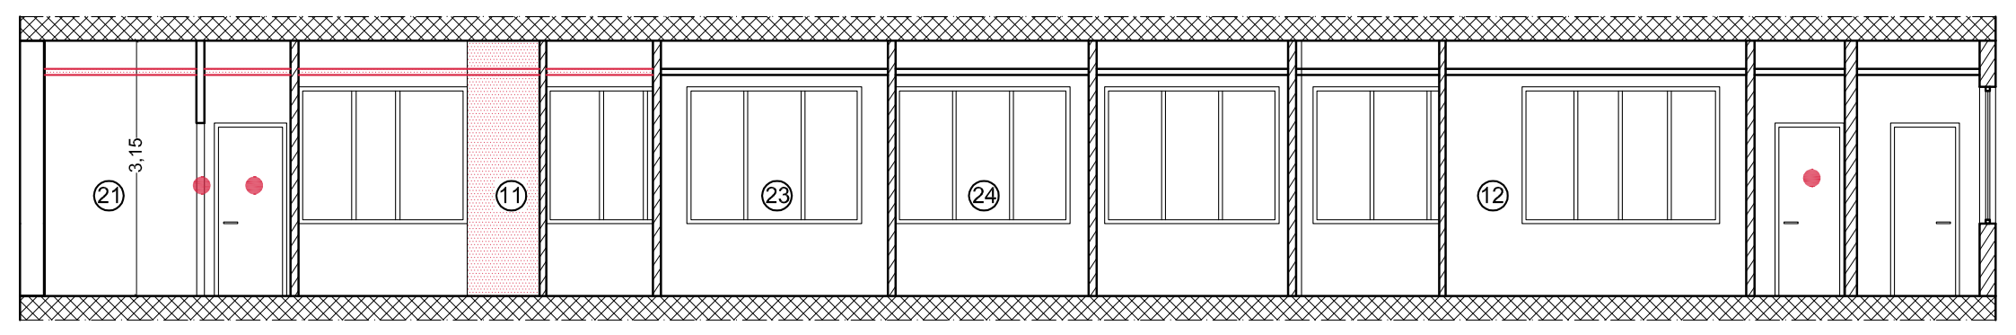
SEZIONE D-D'
SCALA 1:50

Destinazione d'uso

1	Corridoio	15	Deposito Rifiuti
2	Degenza	16	Deposito Sporco
3	Degenza	17	Cucina
4	Caposala	18	Deposito
5	Degenza	19	Deposito
6	Degenza	20	WC degenze
7	Degenza	21	WC Personale
8	Medicheria	22	Degenza
9	Degenza	23	Stanza Infermieri
10	Deposito	24	Medicheria
11	Degenza	25	Stanza Primario
12	Degenza	26	Degenza
13	Deposito	27	Ingresso
14	Locale tecnico		

DEMOLIZIONE TRAMEZZATURE ESISTENTI

▨ in proiezione 🟥 in sezione

UBICAZIONE	LUNGHEZZA [m]	ALTEZZA [m]	SUPERFICIE [mq]
Locale 2	7.80	3.15	24.55
Detrazione porte	3.40	2.15	- 7.30
Locale 11	7.50	3.15	23.70
Locale 21	4.90	3.15	15.45
Detrazione porte	2.70	2.15	- 5.80
Locale 20 di 26	2.20	3.15	6.95
Detrazione porte	0.90	2.15	- 1.95
Locale 18	3.00	3.15	9.45
Locale 19	2.40	3.15	7.55
TOTALE			72.60

DEMOLIZIONE PAVIMENTAZIONE E CONTROSOFFITTI ESISTENTI

▤ in proiezione ▭ in pianta

UBICAZIONE	SUPERFICIE [mq]
Locale 1	157.30
Locale 2	41.65
Locale 20 di 2	5.65
Locale 20 di 3	4.54
Locale 4	22.20
Locale 20 di 5	5.60
Locale 20 di 6	4.70
Locale 20 di 7	4.50
Locale 20 di 9	5.35
Locale 20 di 26	5.95
Locale 11	30.40
Locale 13	10.40
Locale 18	15.50
Locale 19	6.90
Locale 21	15.90
Locale 25	23.45
Locale 27	28.35
TOTALE	**388.48**

RIMOZIONE PORTE ESISTENTI

●

UBICAZIONE	NUMERO	SUPERFICIE [mq]
Locale 1	1	2.80
Locall 2	2	4.10
Locale 11	2	4.30
Locale 18	3	6.00
Locale 21	2	3.90
Locale 26	1	1.95
TOTALE	**11**	**23.05**

Presidio Ospedaliero Santobono
Planimetria generale
scala 1:1000

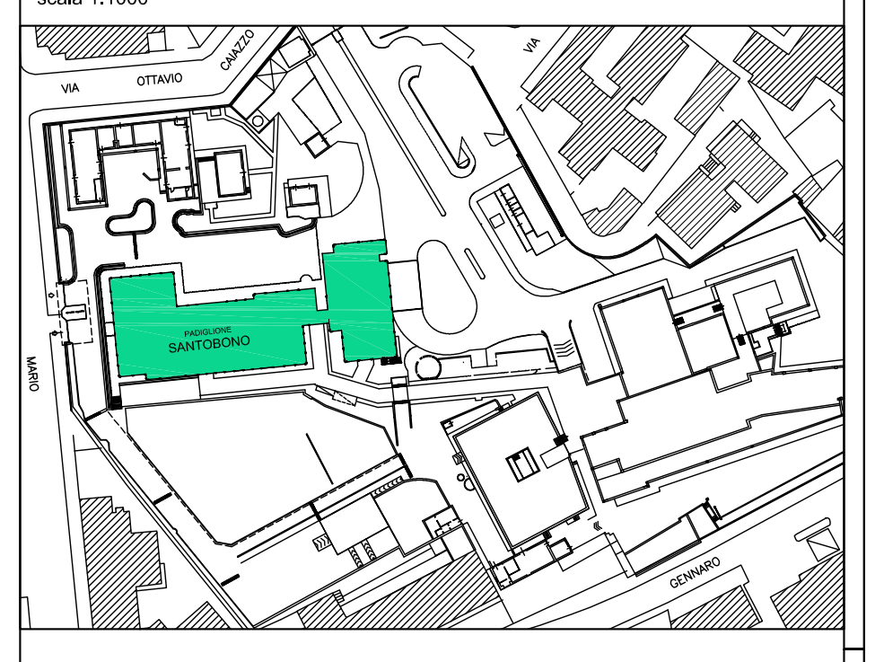

PRESIDIO OSPEDALIERO SANTOBONO
VIA MARIO FIORE 6, NAPOLI

Azienda Ospedaliera di Rilievo Nazionale
SANTOBONO PAUSILIPON

OGGETTO

PROGRAMMA STRAORDINARIO DI INVESTIMENTI
ART. 20 LEGGE 67/1998
COMPLETAMENTO FASE III

D) PLNIMETRIA GENERALE ED ELABORATI GRAFICI

DESCRIZIONE ELABORATO

PROGETTO DI FATTIBILITA'

- ☑ OPERE CIVILI
- ☐ IMPIANTI MECCANICI
- ☐ IMPIANTI ELETTRICI E SPECIALI

PADIGLIONE TORRE
PIANO QUARTO
REPARTO DIALISI E NEFROLOGIA

Pianta e sezioni delle demolizioni

Nome elaborato: TAVOLA 04 Scala 1:50

N.	Descrizione	Data	Redatto	Verificato	Approvato
1					
0	Prima emissione				

IL PRESENTE DISEGNO E' DI NOSTRA PROPRIETA' ED E' SOTTO LA PROTEZIONE DELLA LEGGE SULLA PROPRIETA' LETTERARIA. NE E' QUINDI VIETATA PER QUALSIASI MOTIVO LA RIPRODUZIONE E CONSEGNA A TERZI.