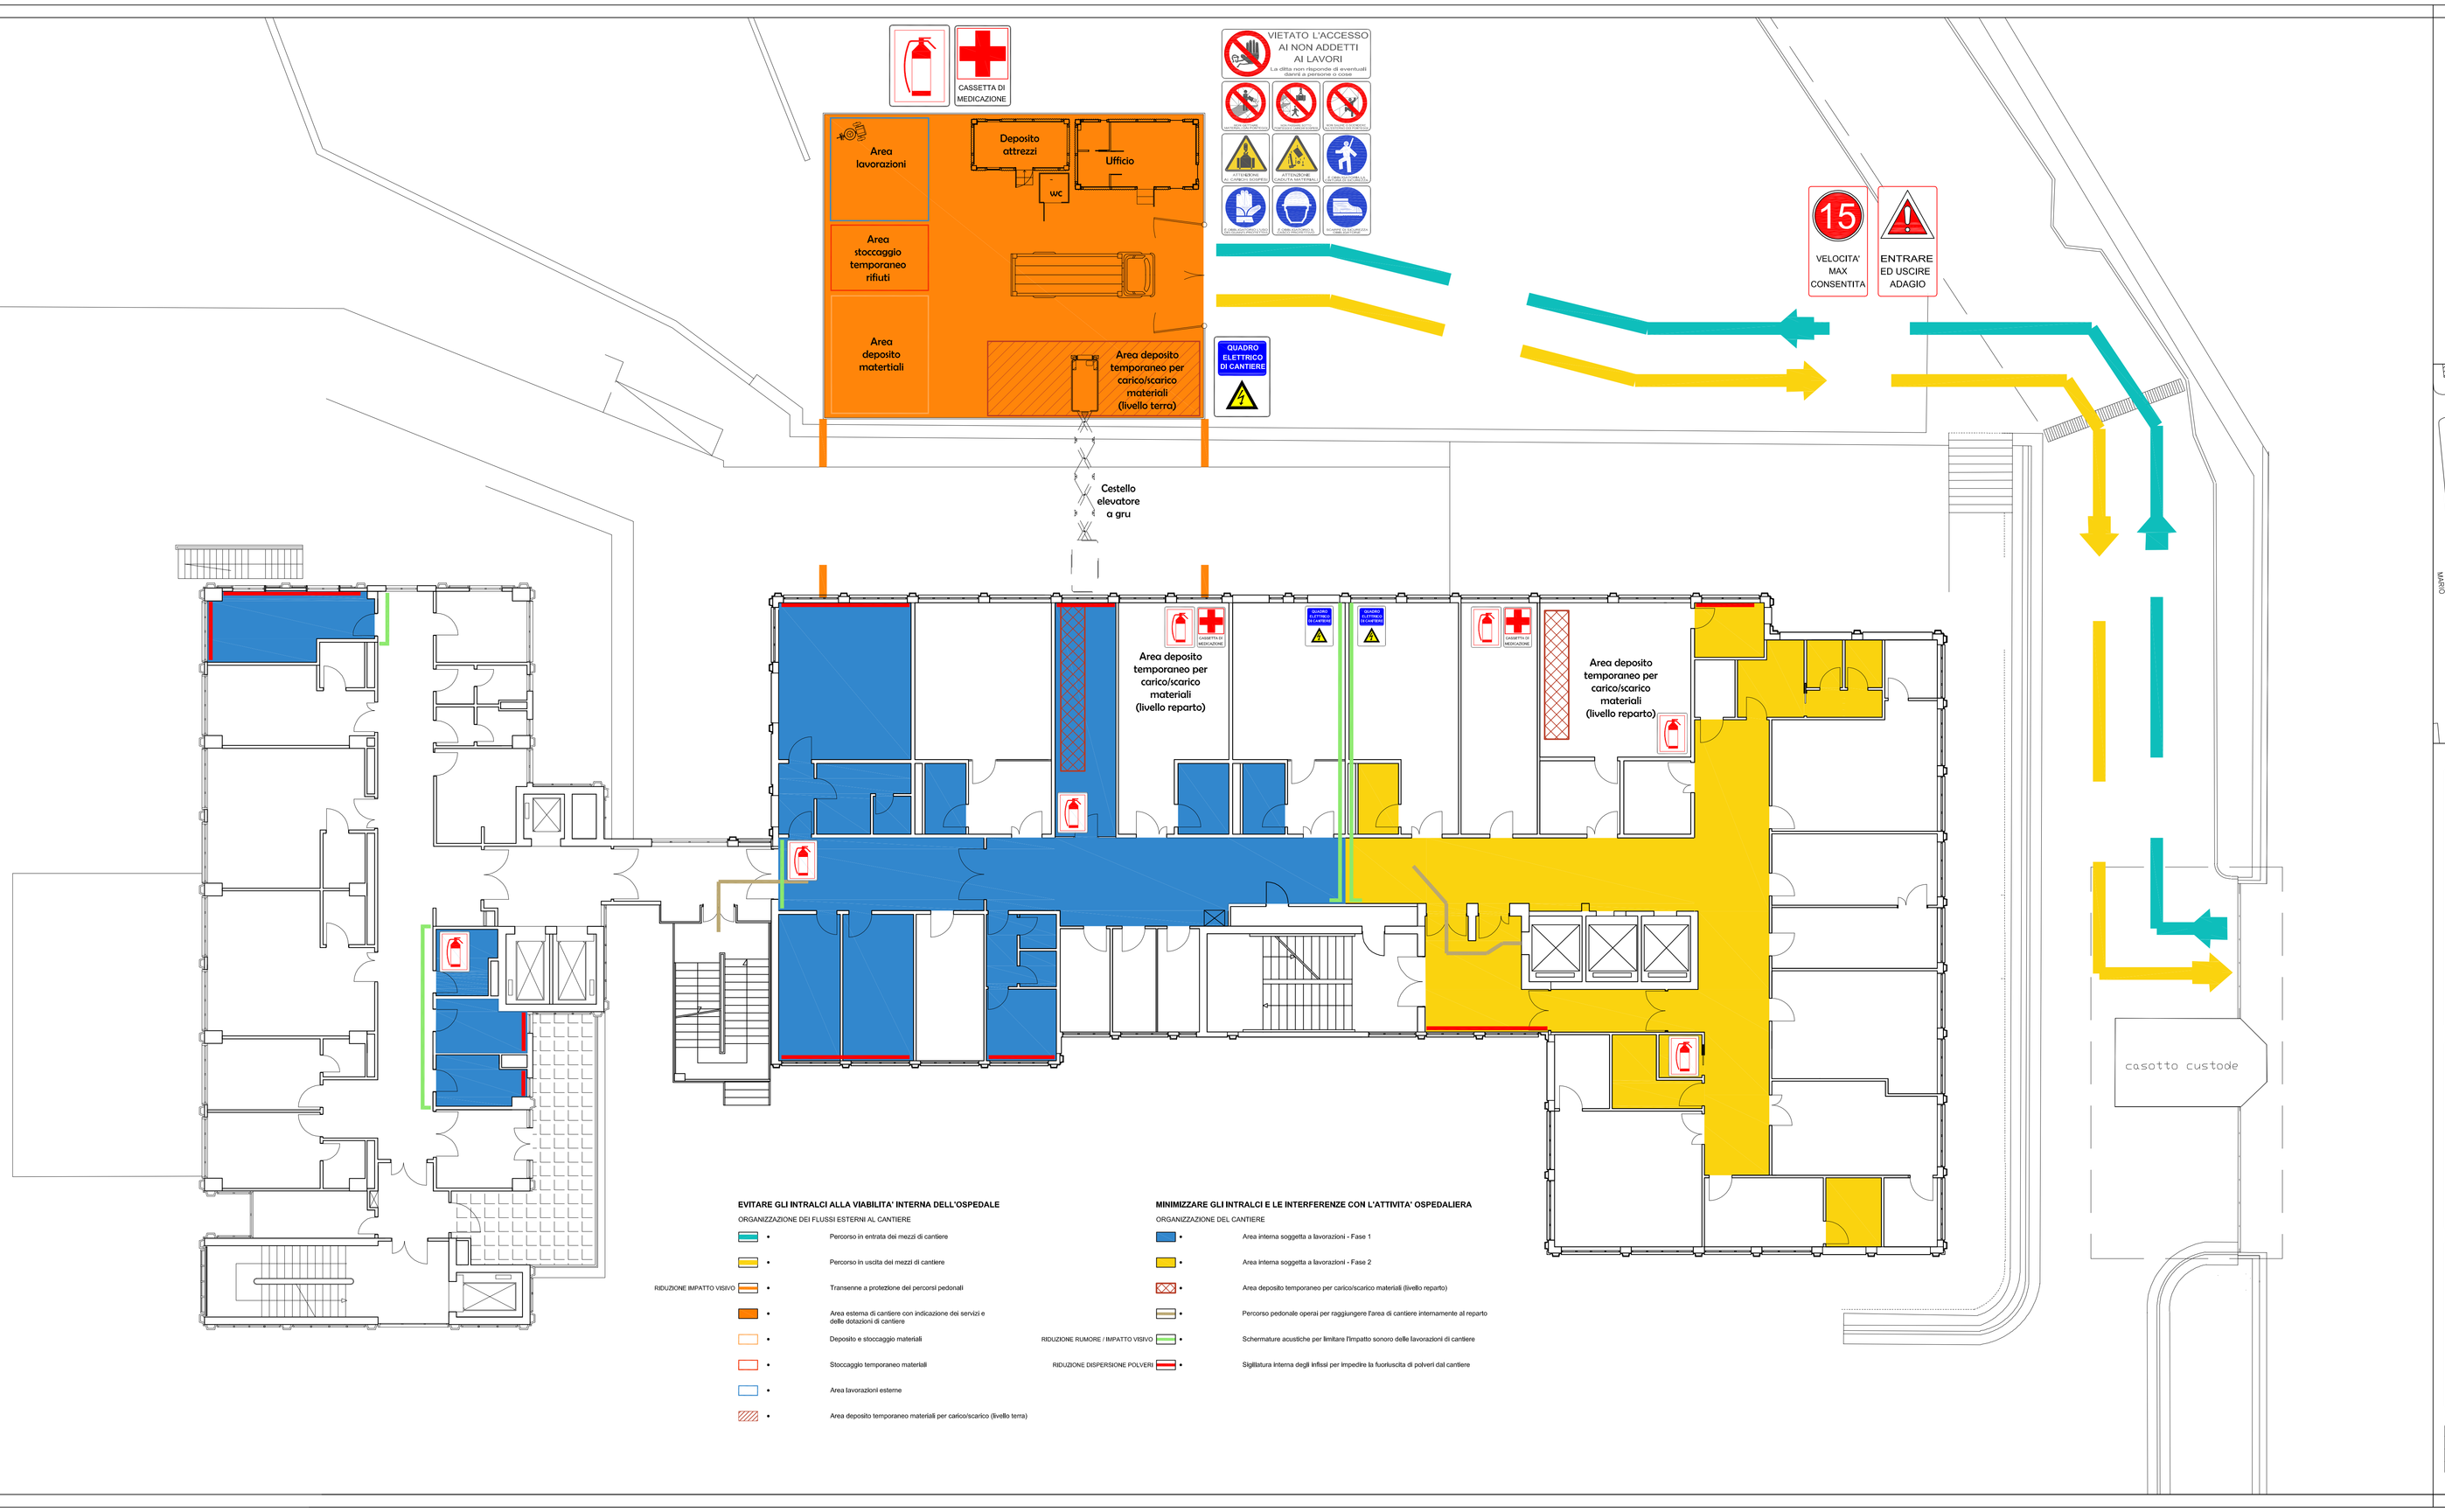

EVITARE GLI INTRALCI ALLA VIABILITA' INTERNA DELL'OSPEDALE

ORGANIZZAZIONE DEI FLUSSI ESTERNI AL CANTIERE

- Percorso in entrata dei mezzi di cantiere
- Percorso in uscita dei mezzi di cantiere
- RIDUZIONE IMPATTO VISIVO — Transenne a protezione dei percorsi pedonali
- Area esterna di cantiere con indicazione dei servizi e delle dotazioni di cantiere
- Deposito e stoccaggio materiali
- Stoccaggio temporaneo materiali
- Area lavorazioni esterne
- Area deposito temporaneo materiali per carico/scarico (livello terra)

MINIMIZZARE GLI INTRALCI E LE INTERFERENZE CON L'ATTIVITA' OSPEDALIERA

ORGANIZZAZIONE DEL CANTIERE

- Area interna soggetta a lavorazioni - Fase 1
- Area interna soggetta a lavorazioni - Fase 2
- Area deposito temporaneo per carico/scarico materiali (livello reparto)
- Percorso pedonale operai per raggiungere l'area di cantiere internamente al reparto
- RIDUZIONE RUMORE / IMPATTO VISIVO — Schermature acustiche per limitare l'impatto sonoro delle lavorazioni di cantiere
- RIDUZIONE DISPERSIONE POLVERI — Sigillatura interna degli infissi per impedire la fuoriuscita di polveri dal cantiere

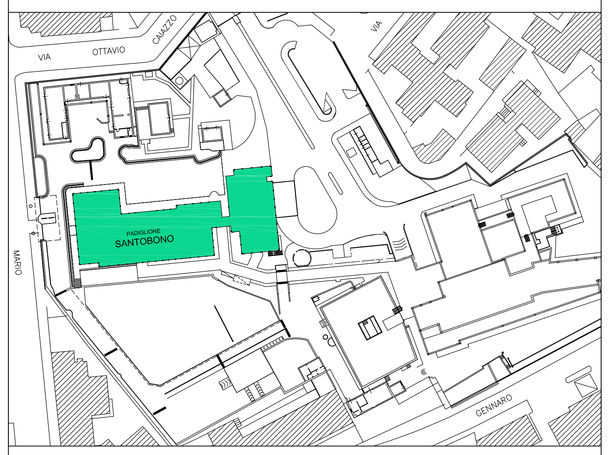

PRESIDIO OSPEDALIERO SANTOBONO

VIA MARIO FIORE, 6, NAPOLI

Azienda Ospedaliera di Rilievo Nazionale
SANTOBONO PAUSILIPON

OGGETTO

PROGRAMMA STRAORDINARIO DI INVESTIMENTI
ART. 20 LEGGE 67/1998
COMPLETAMENTO FASE III

D) PLNIMETRIA GENERALE ED ELABORATI GRAFICI

DESCRIZIONE ELABORATO

PROGETTO DI FATTIBILITA'

- ☑ OPERE CIVILI
- ☐ IMPIANTI MECCANICI
- ☐ IMPIANTI ELETTRICI E SPECIALI

PADIGLIONE SANTOBONO
PIANO QUARTO
REPARTO DIALISI E NEFROLOGIA

SICUREZZA

Nome elaborato: TAVOLA 06 — Scala: 1:100

N.	Descrizione	Data	Redatto	Verificato	Approvato
1					
0	Prima emissione				

IL PRESENTE DISEGNO E' DI NOSTRA PROPRIETA' ED E' SOTTO LA PROTEZIONE DELLA LEGGE SULLA PROPRIETA' LETTERARIA. NE E' QUINDI VIETATA PER QUALSIASI MOTIVO LA RIPRODUZIONE E CONSEGNA A TERZI.