




Istituto Nazionale Tumori
Fondazione G. Pascale

ISTITUTO NAZIONALE PER LO STUDIO E LA CURA
DEI TUMORI, FONDAZIONE "G. PASCALE"
VIA MARIANO SEMMOLA - NAPOLI

LAVORI DI RISTRUTTURAZIONE DELLA STANZA SITA AL 5
PIANO DELL'EDIFICIO DEGENZE DA DESTINARE ALL'ATTIVITA'
DI INTRAMOENIA

ELABORATO: GRAFICO di PROGETTO

TAVOLA n° 6

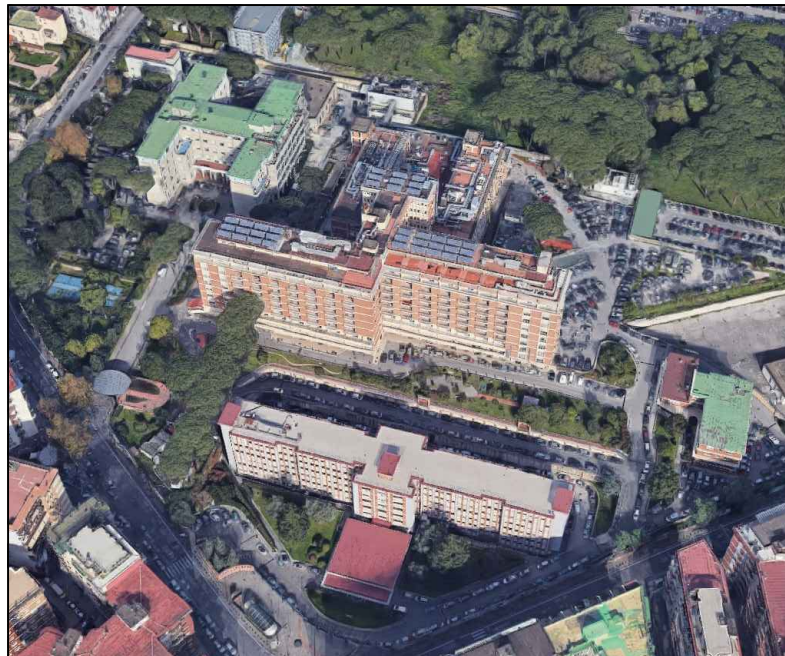

IL DIRETTORE GENERALE
DOTT. ATTILIO ANTONIO MONTANO BIANCHI

IL DIRETTORE SANITARIO
DOTT. LEONARDO MISCIO


IL R.U.P.
ING. CIRO FRATTOLILLO

IL PROGETTISTA
ING. CIRO FRATTOLILLO

IL COLLABORATORE ALLA PROGETTAZIONE
ING. LUCIA SPARAVIGNA

REVISIONI N°	DATA DI EMISSIONE	DESCRIZ. REV.
rev 00	17.06.2021	

EDIFICIO DEGENZE - CORPO G PIANO V

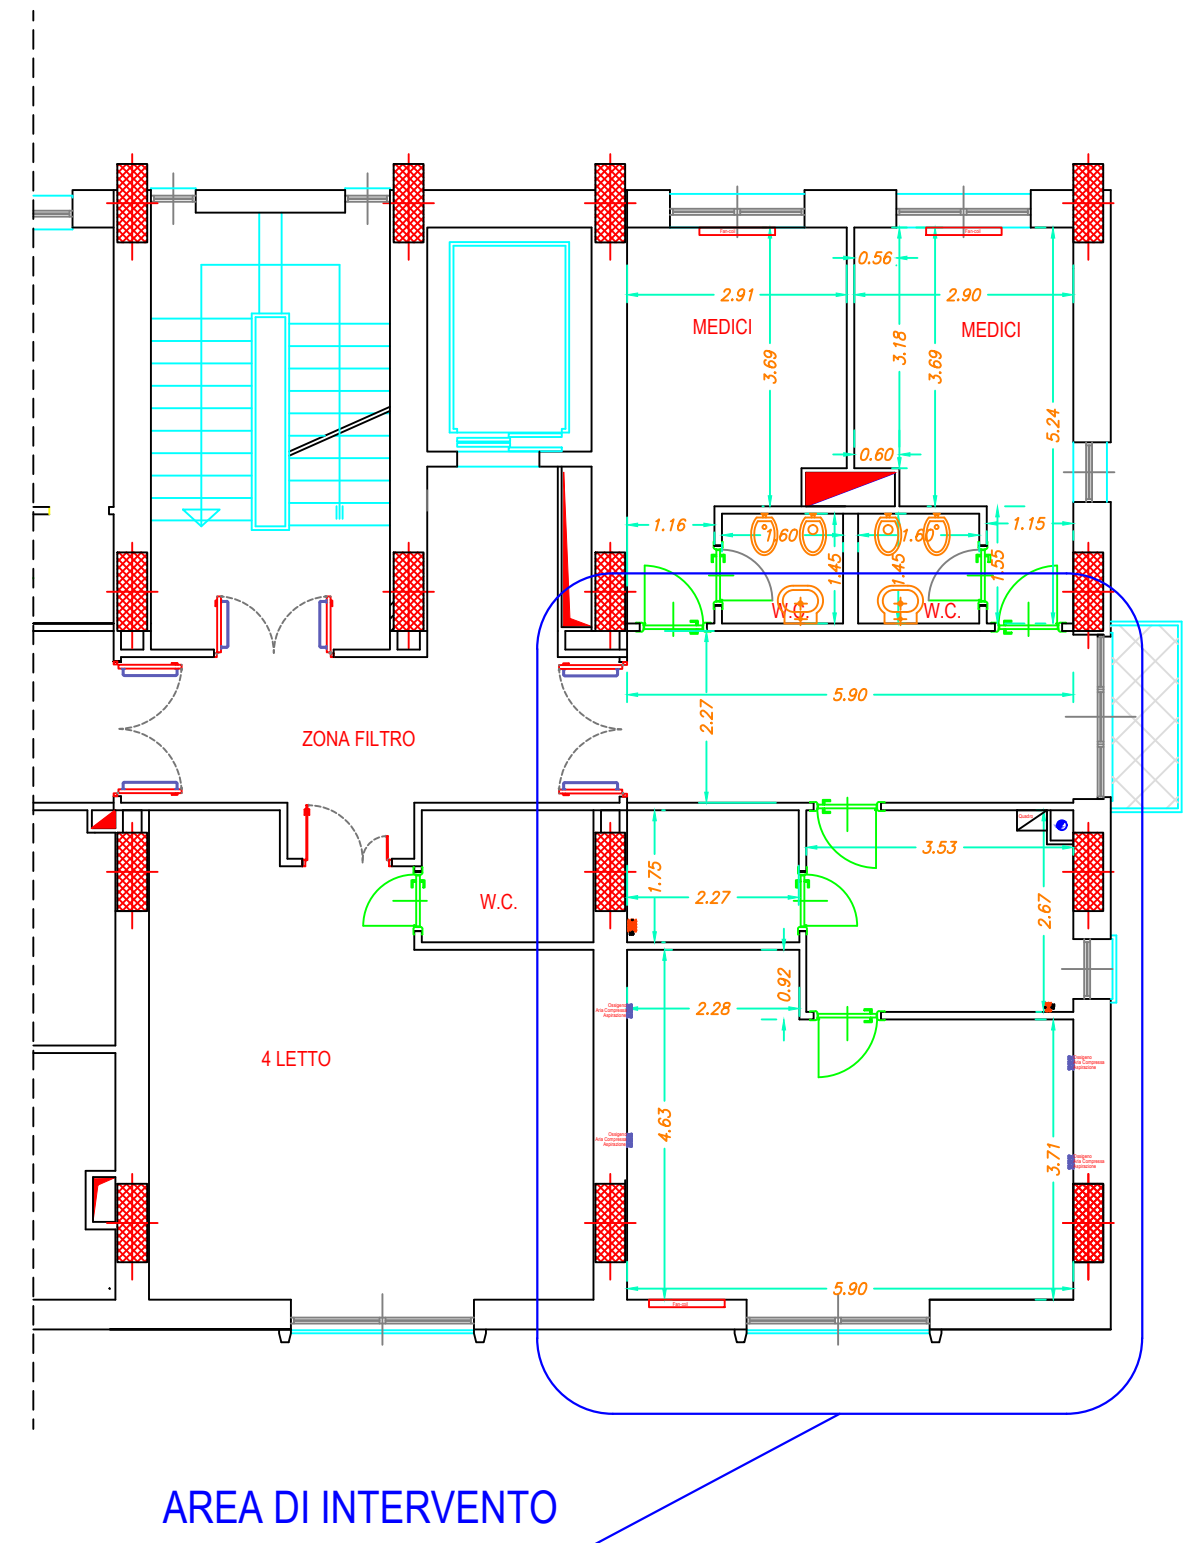

1:100