


**AZIENDA SANITARIA LOCALE
BENEVENTO 1**

PROGETTO DEI LAVORI DI DEMOLIZIONE E RICOSTRUZIONE DI UNA
STRUTTURA SANITARIA POLIFUNZIONALE
ALLA VIA MINGHETTI DI BENEVENTO
DPR 8 Giugno 2001 n° 327 art.19 E SUCCESSIVE MODIFICHE ED INTEGRAZIONI

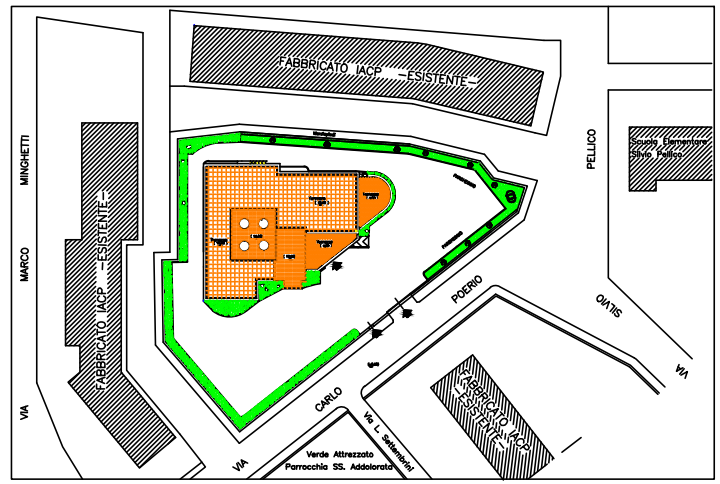

PROGRAMMA PER LA REALIZZAZIONE DI SPAZI DA DESTINARE
ALL'ATTIVITA' LIBERO PROFESSIONALE INTRAMOENIA EX ART. 1 COMMA 2
D. LEG.VO 254 DEL 28 LUGLIO 2000

FINANZIAMENTO: DELIBERA DI GRC n° 3766 DEL 31 LUGLIO 2001

codice ASL BN1 n° 02/06	PROGETTO DEFINITIVO	ottobre 2006
Elaborato: A.11	PLANIMETRIA SISTEMAZIONE ESTERNA PROGETTO	Scala 1:200
Il Progettista Ing. Roberto De Toma	Il R. U. P. Ing. Raffaele Iele	Il Direttore Generale Dott. Bruno De Stefano

PLANIMETRIA DI PROGETTO
SISTEMAZIONE ESTERNA
CONFINI E DISTANZE

