


AZIENDA SANITARIA LOCALE BENEVENTO 1

PROGETTO DEI LAVORI DI DEMOLIZIONE E RICOSTRUZIONE DI UNA
STRUTTURA SANITARIA POLIFUNZIONALE
ALLA VIA MINGHETTI DI BENEVENTO
DPR 8 Giugno 2001 n° 327 art.19 E SUCCESSIVE MODIFICHE ED INTEGRAZIONI

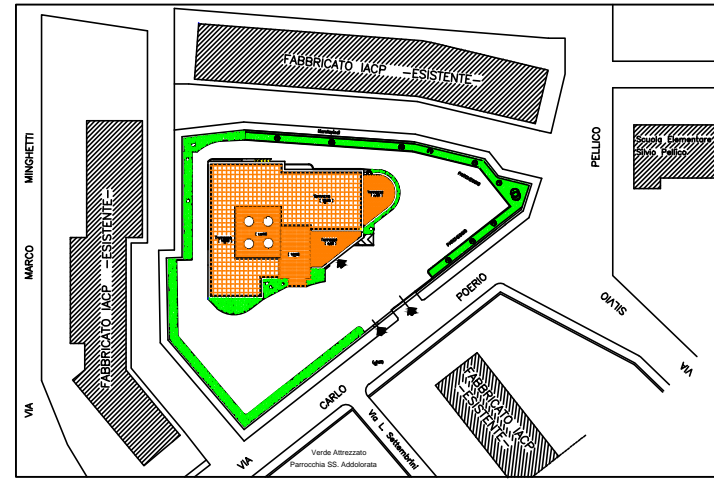

PROGRAMMA PER LA REALIZZAZIONE DI SPAZI DA DESTINARE
ALL'ATTIVITA' LIBERO PROFESSIONALE INTRAMOENIA EX ART. 1 COMMA 2
D. LEG.VO 254 DEL 28 LUGLIO 2000

FINANZIAMENTO: DELIBERA DI GRC n° 3766 DEL 31 LUGLIO 2001


codice ASL BN1 n° 02/06	PROGETTO DEFINITIVO	ottobre 2006
----------------------------	----------------------------	--------------

Elaborato: A.2	CATASTALE - AEREOFOTOGRAMMETRIA	Scala 1:1000
--------------------------	--	--------------

Il Progettista
Ing. Roberto De Toma

Il R. U. P.
Ing. Raffaele Iele

Il Direttore Generale
Dott. Bruno De Stefano

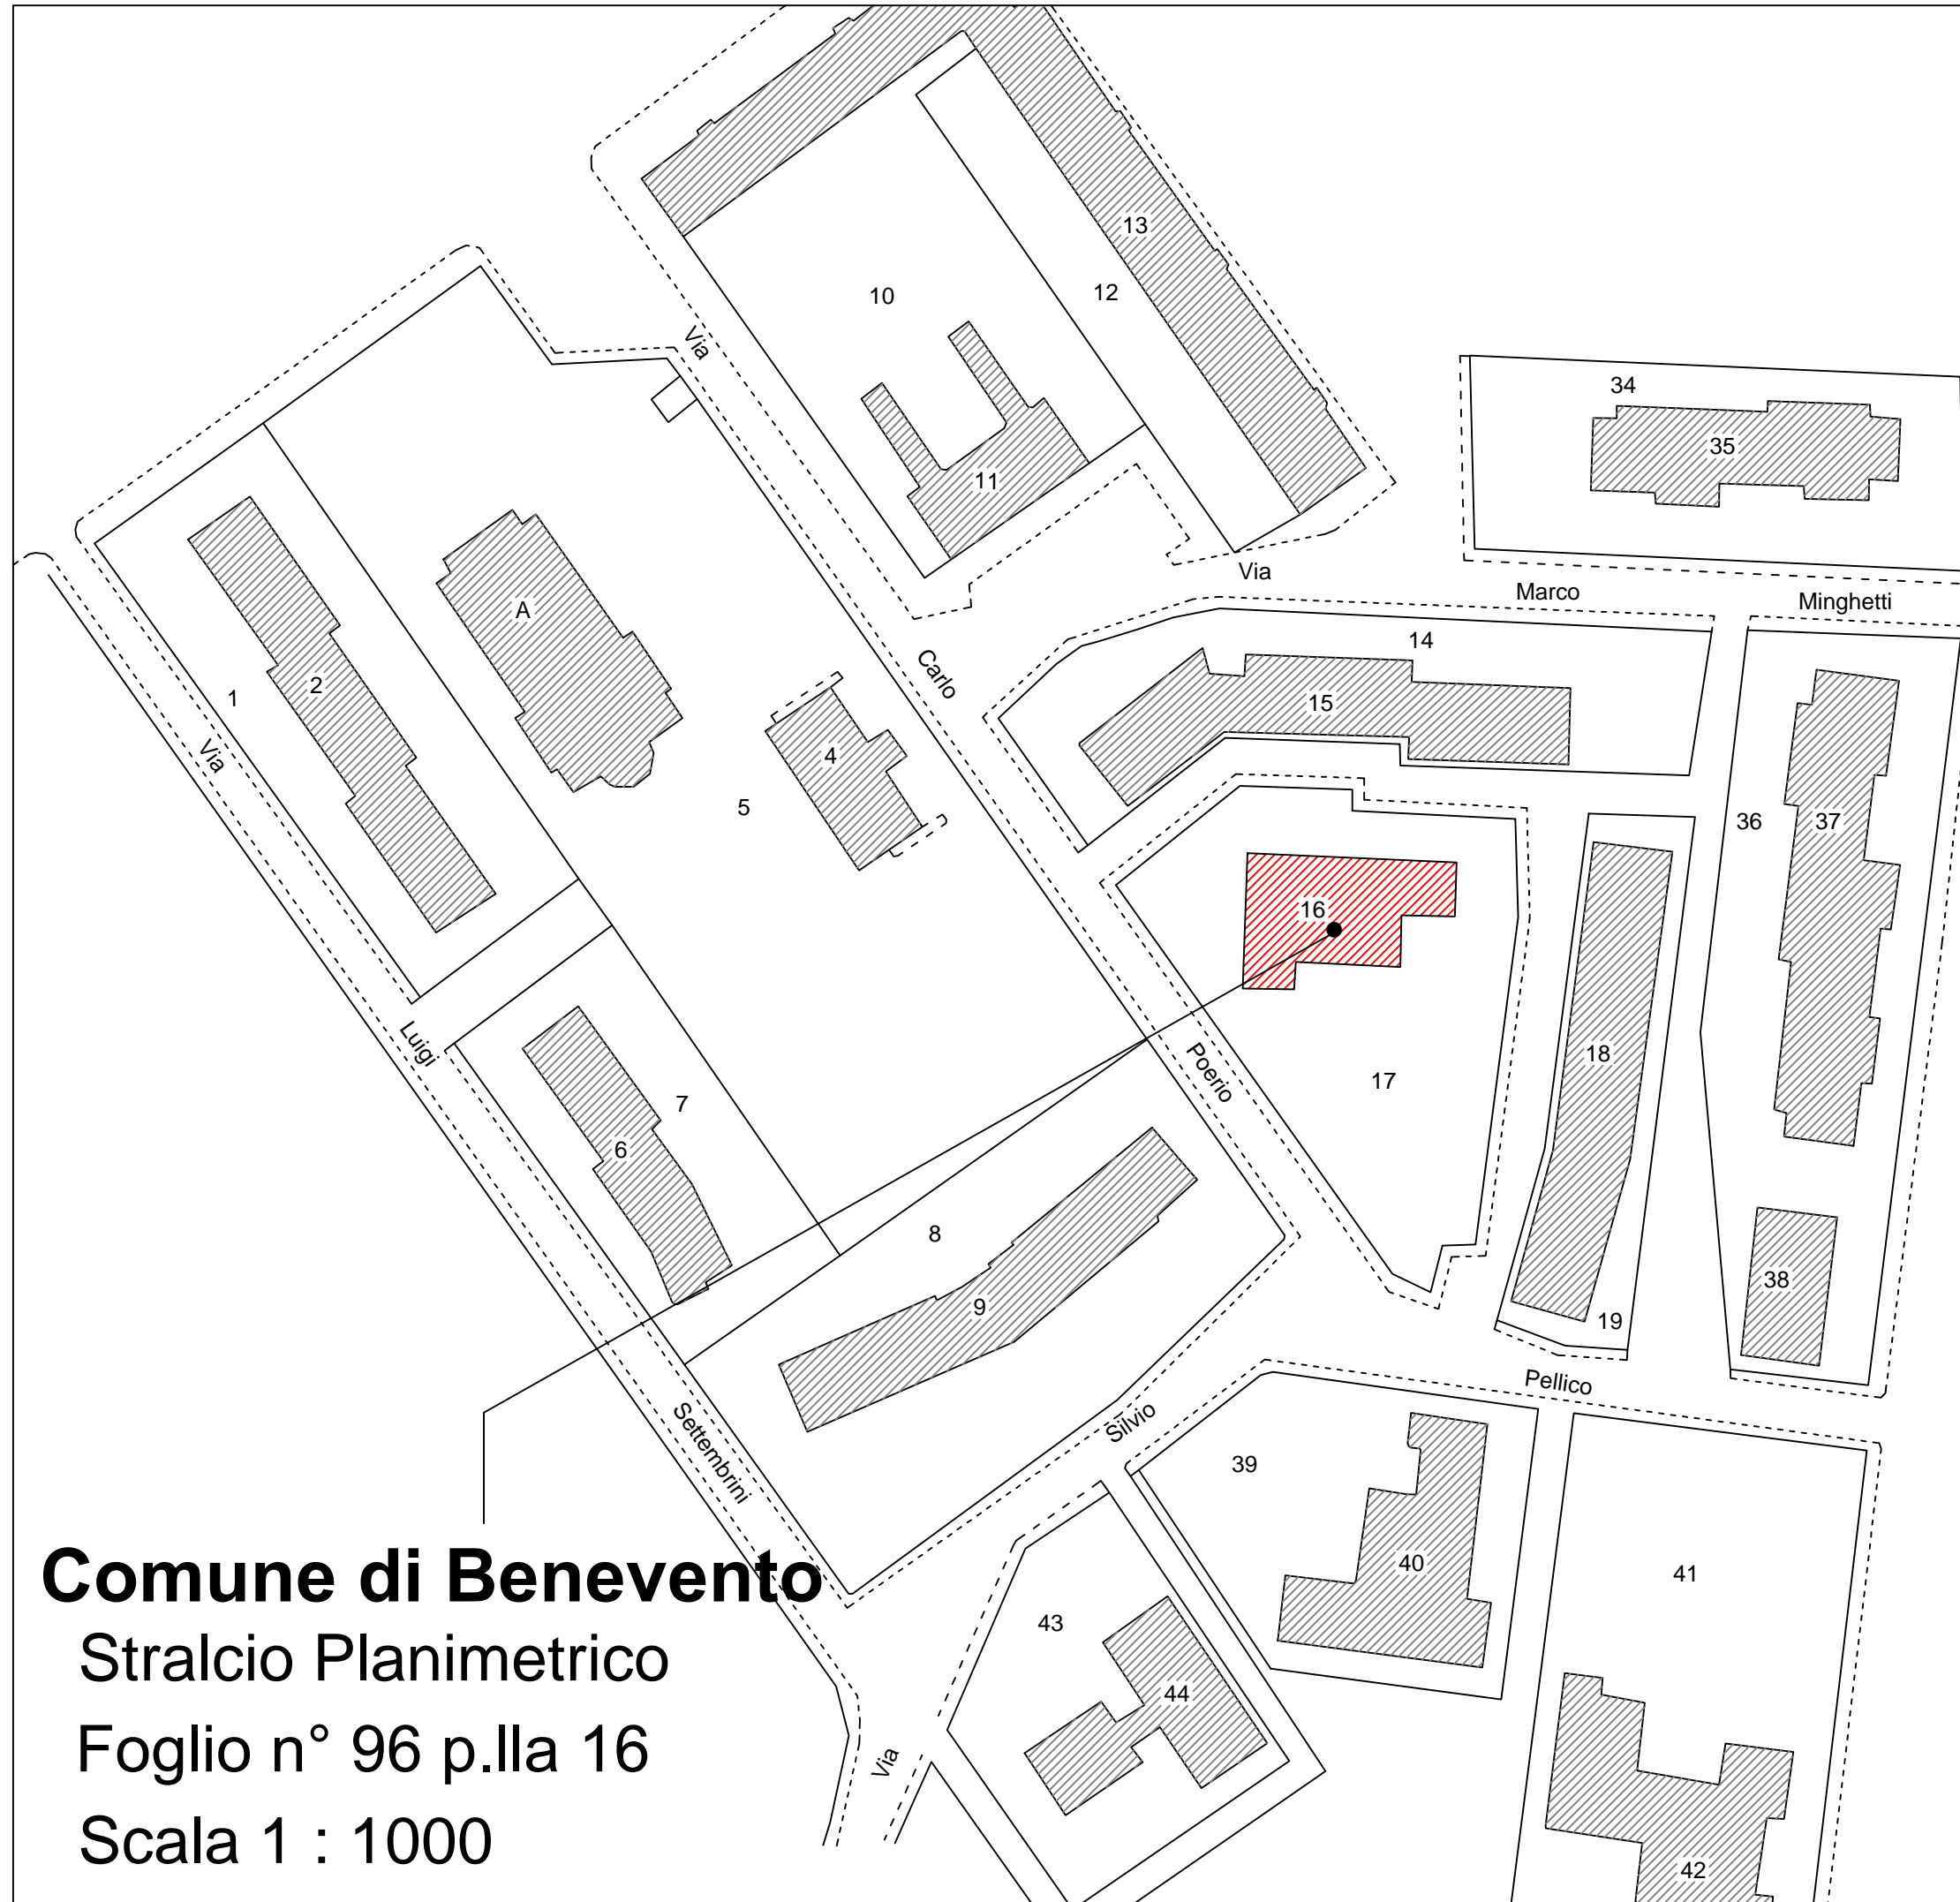

Comune di Benevento
Stralcio Planimetrico
Foglio n° 96 p.IIa 16
Scala 1 : 1000

Comune di Benevento Stralcio Aereofotogrammetrico Scala 1 : 1000

