


## AZIENDA SANITARIA LOCALE BENEVENTO 1

PROGETTO DEI LAVORI DI DEMOLIZIONE E RICOSTRUZIONE DI UNA  
STRUTTURA SANITARIA POLIFUNZIONALE  
ALLA VIA MINGHETTI DI BENEVENTO  
DPR 8 Giugno 2001 n° 327 art.19 E SUCCESSIVE MODIFICHE ED INTEGRAZIONI

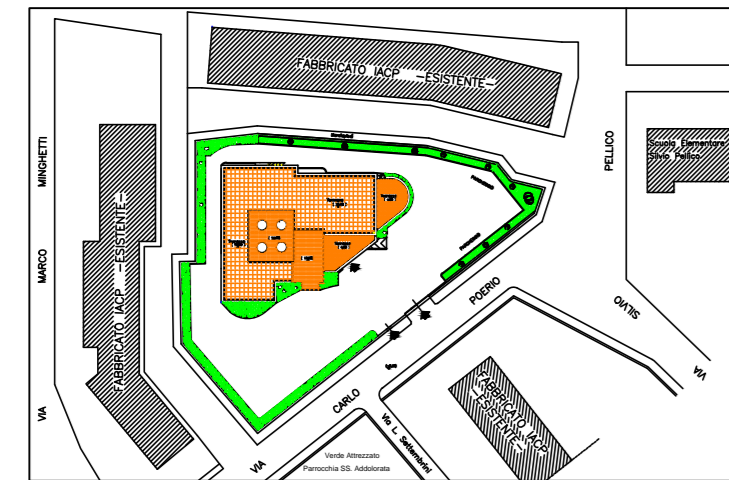

PROGRAMMA PER LA REALIZZAZIONE DI SPAZI DA DESTINARE  
ALL'ATTIVITA' LIBERO PROFESSIONALE INTRAMOENIA EX ART. 1 COMMA 2  
D. LEG.VO 254 DEL 28 LUGLIO 2000

FINANZIAMENTO: DELIBERA DI GRC n° 3766 DEL 31 LUGLIO 2001

codice ASL BN1 n° 02/06

PROGETTO DEFINITIVO

ottobre 2006


Elaborato: **A.3** PLANIMETRIA DESTINAZIONE URBANISTICA Scala 1:1000

Il Progettista  
Ing. Roberto De Toma

Il R. U. P.  
Ing. Raffaele Iele

Il Direttore Generale  
Dott. Bruno De Stefano


## TAVOLA B di P.P.E.

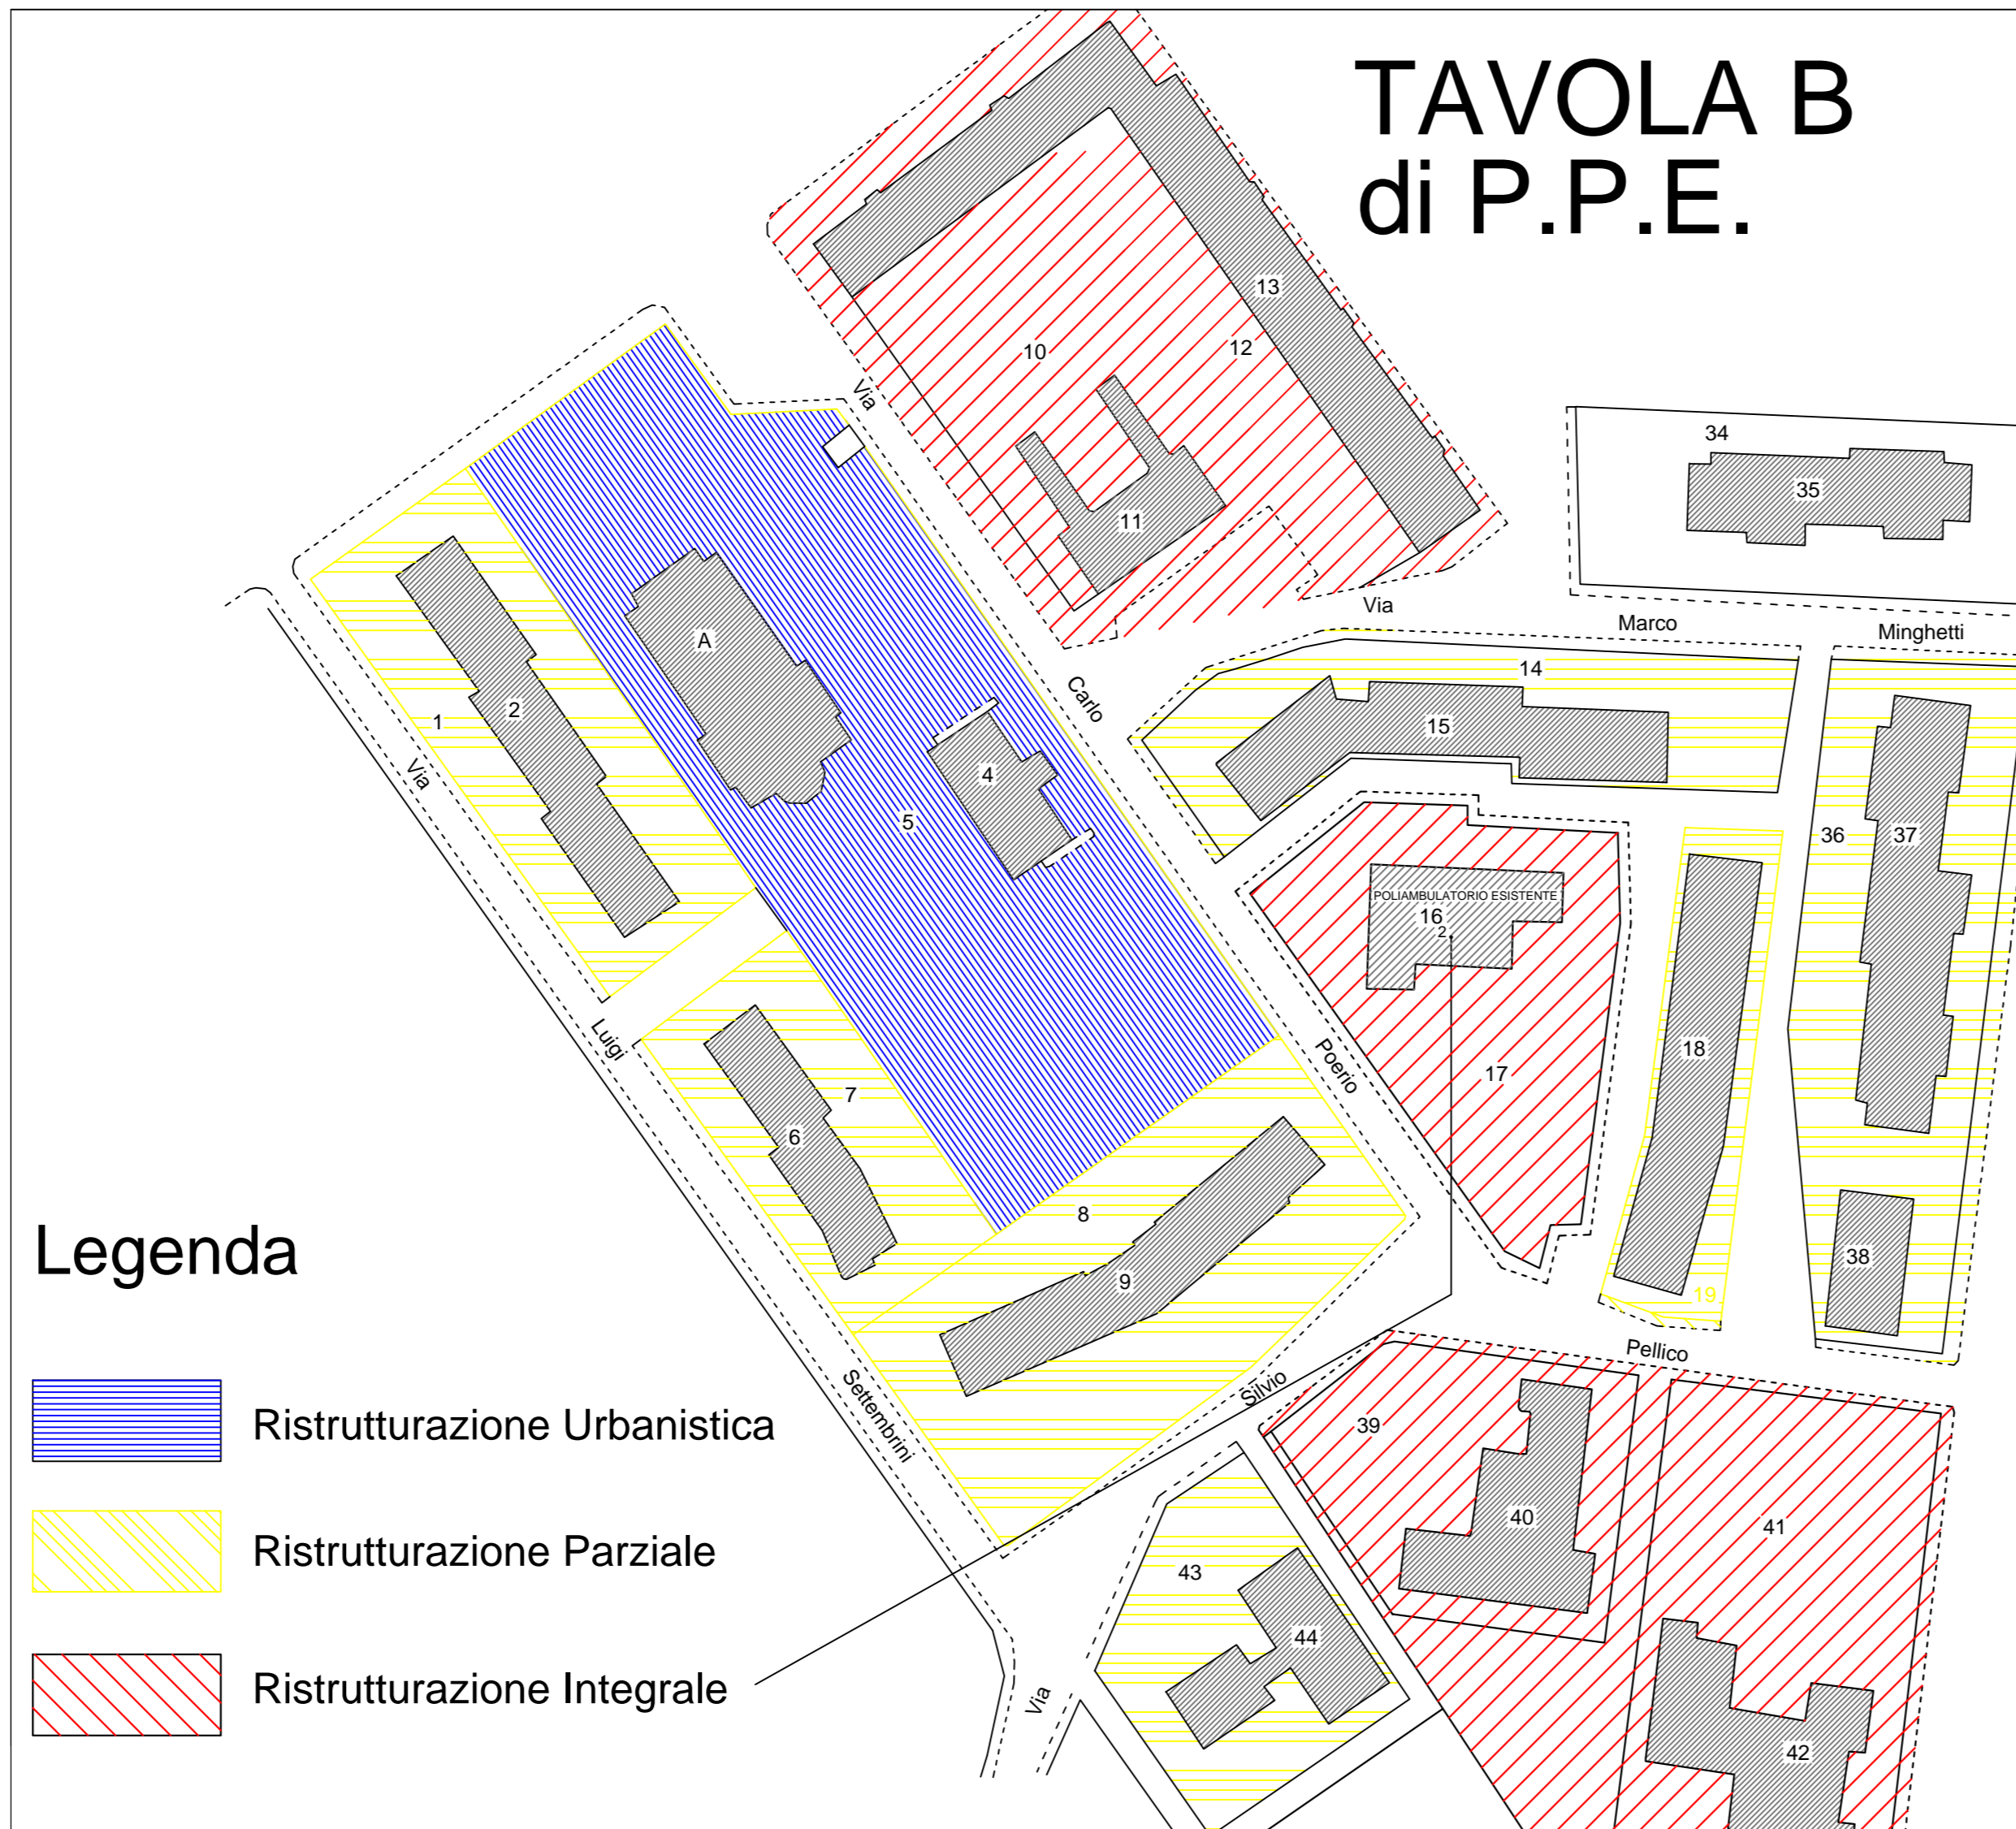

### Legenda

-  Ristrutturazione Urbanistica
-  Ristrutturazione Parziale
-  Ristrutturazione Integrale

## TAVOLA C di P.P.E.

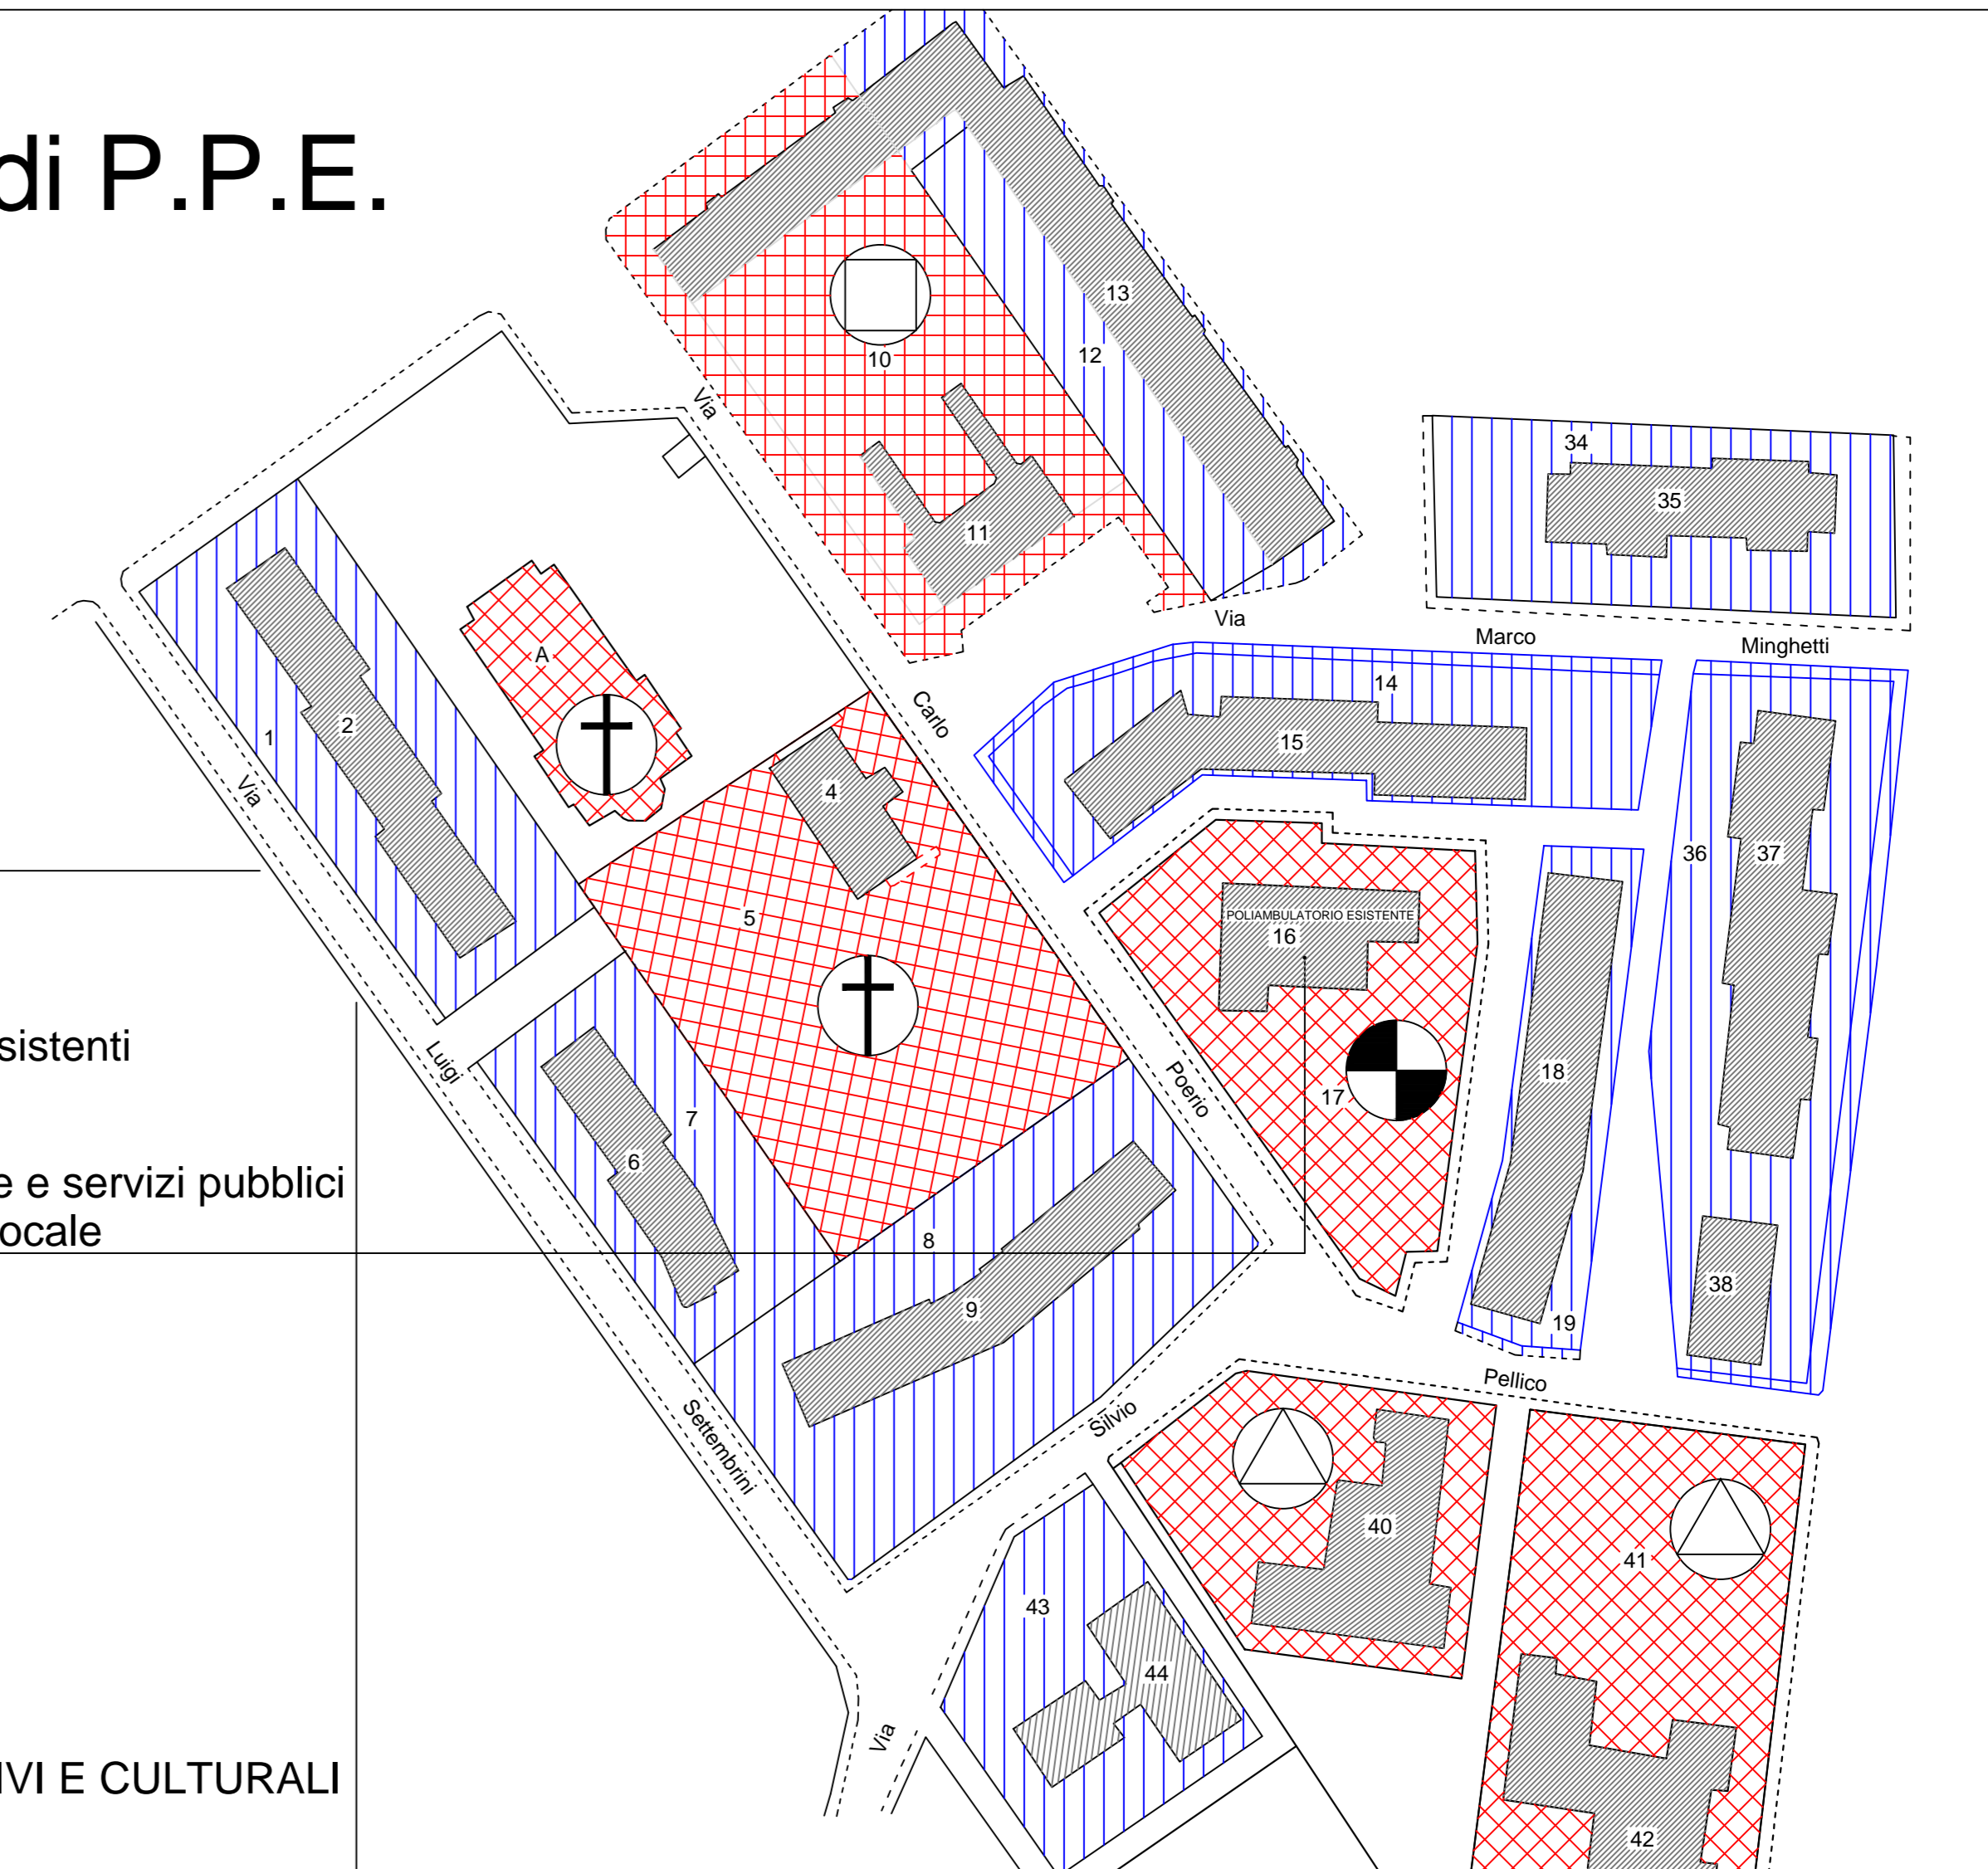

### Legenda

-  Fabbricati I.A.C.P. Esistenti
-  Aree per attrezzature e servizi pubblici F1/ Z di interesse Locale
-  CHIESA
-  SCUOLA
-  MERCATO
-  IMPIANTI RICREATIVI E CULTURALI