


## AZIENDA SANITARIA LOCALE BENEVENTO 1

PROGETTO DEI LAVORI DI DEMOLIZIONE E RICOSTRUZIONE DI UNA  
STRUTTURA SANITARIA POLIFUNZIONALE  
ALLA VIA MINGHETTI DI BENEVENTO  
DPR 8 Giugno 2001 n° 327 art.19 E SUCCESSIVE MODIFICHE ED INTEGRAZIONI

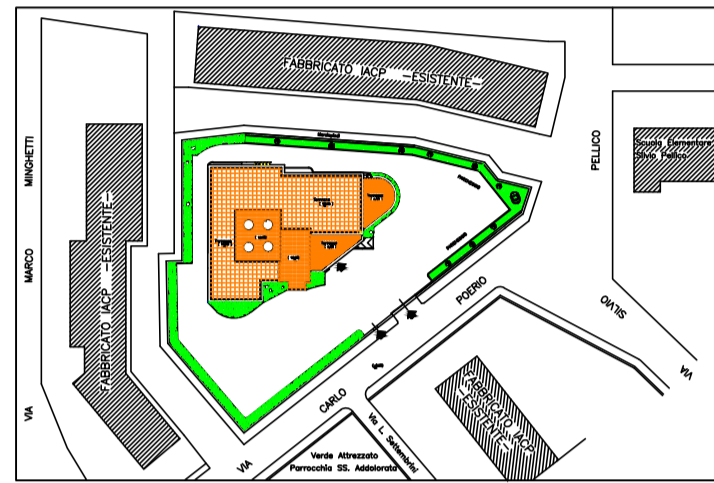

PROGRAMMA PER LA REALIZZAZIONE DI SPAZI DA DESTINARE  
ALL'ATTIVITA' LIBERO PROFESSIONALE INTRAMOENIA EX ART. 1 COMMA 2  
D. LEG.VO 254 DEL 28 LUGLIO 2000

FINANZIAMENTO: DELIBERA DI GRC n° 3766 DEL 31 LUGLIO 2001

codice ASL BN1 n° 02/06	<b>PROGETTO DEFINITIVO</b>	ottobre 2006
----------------------------	----------------------------	--------------


Elaborato: <b>A.9</b>	<b>SEZIONI PROGETTO</b>	Scala 1:100
--------------------------	-------------------------	-------------

Il Progettista  
Ing. Roberto De Toma

Il R. U. P.  
Ing. Raffaele Iele

Il Direttore Generale  
Dott. Bruno De Stefano

## SEZIONE A-B

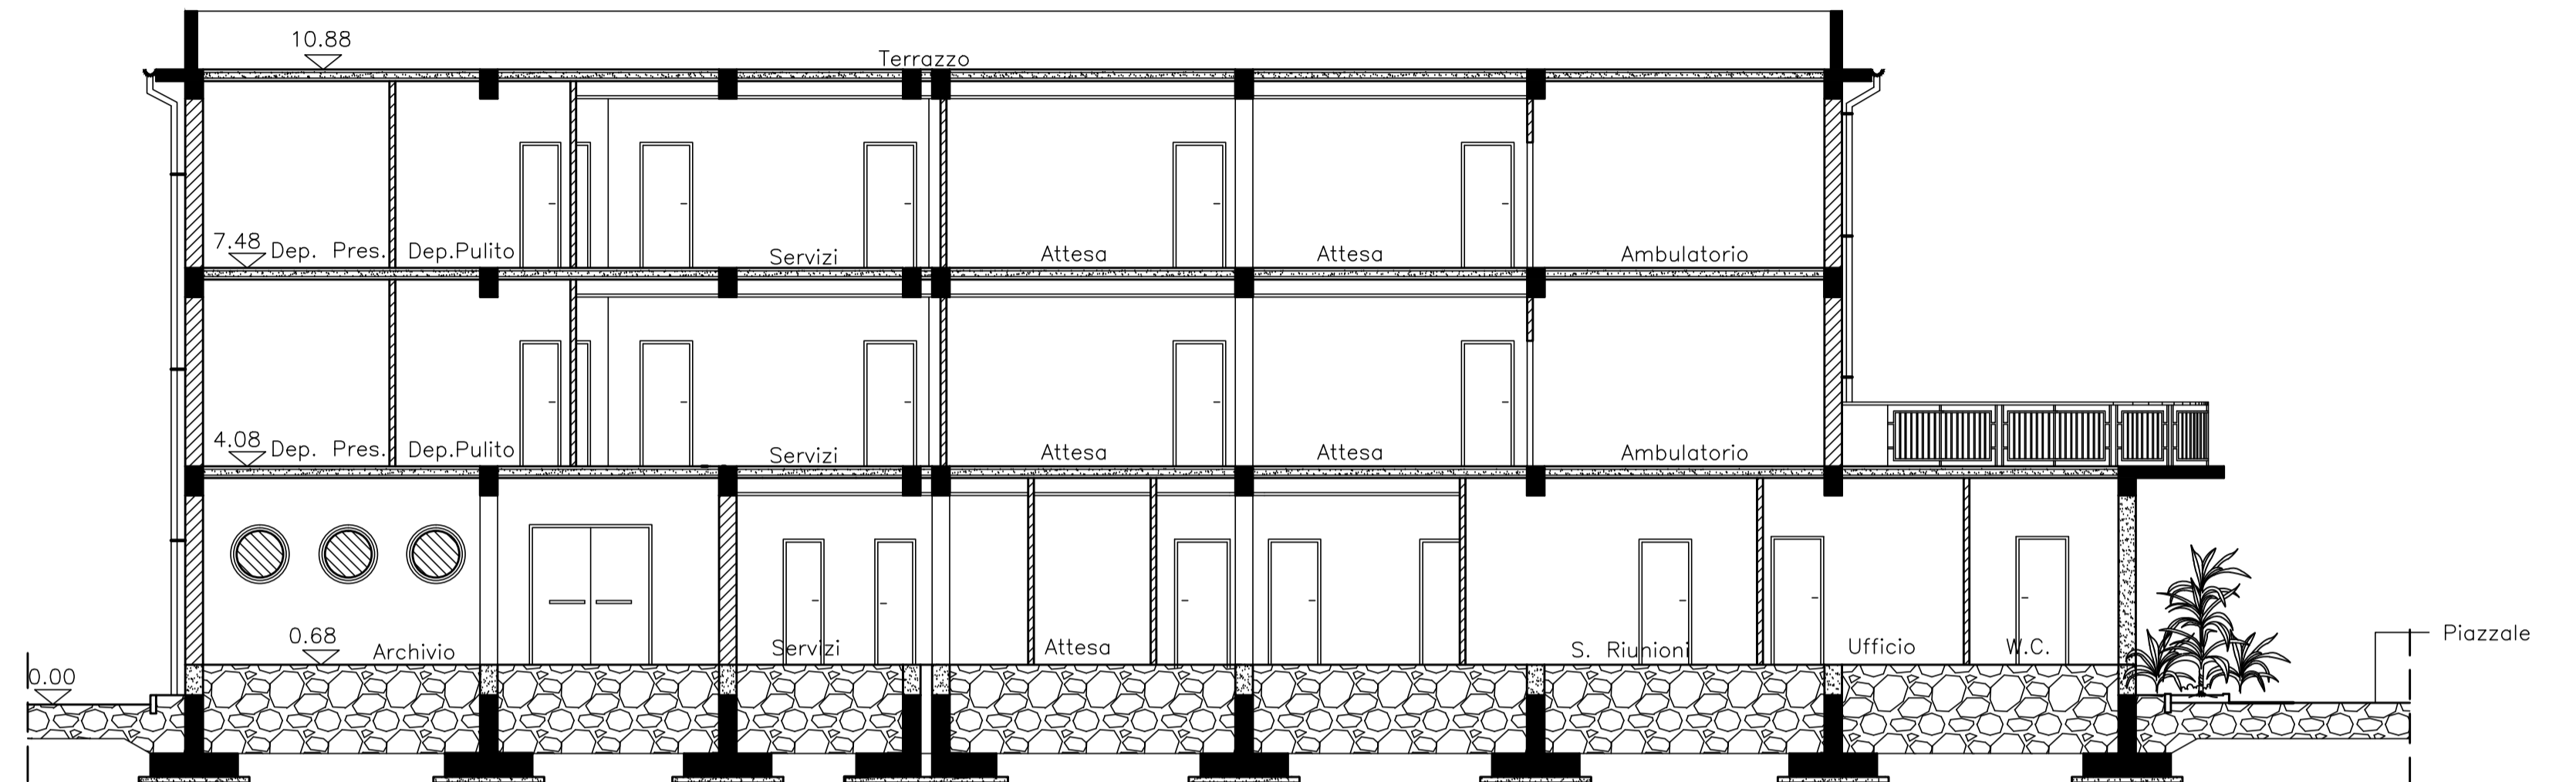

## SEZIONE C-D

