


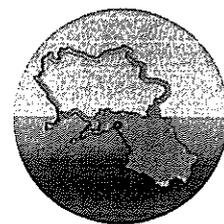


# ASL Salerno

Azienda Sanitaria Locale Salerno



Art. 20 L. 67/88 III° fase L.R. 2/94  
INTERVENTO DI COMPLETAMENTO DI PARTE DI DUE  
PIANI DI UN PADIGLIONE DEL P.O. DI PAGANI E LA  
REALIZZAZIONE DI UN NUOVO CORPO DI FABBRICA  
DA DESTINARE A REPARTO DI RADIOTERAPIA

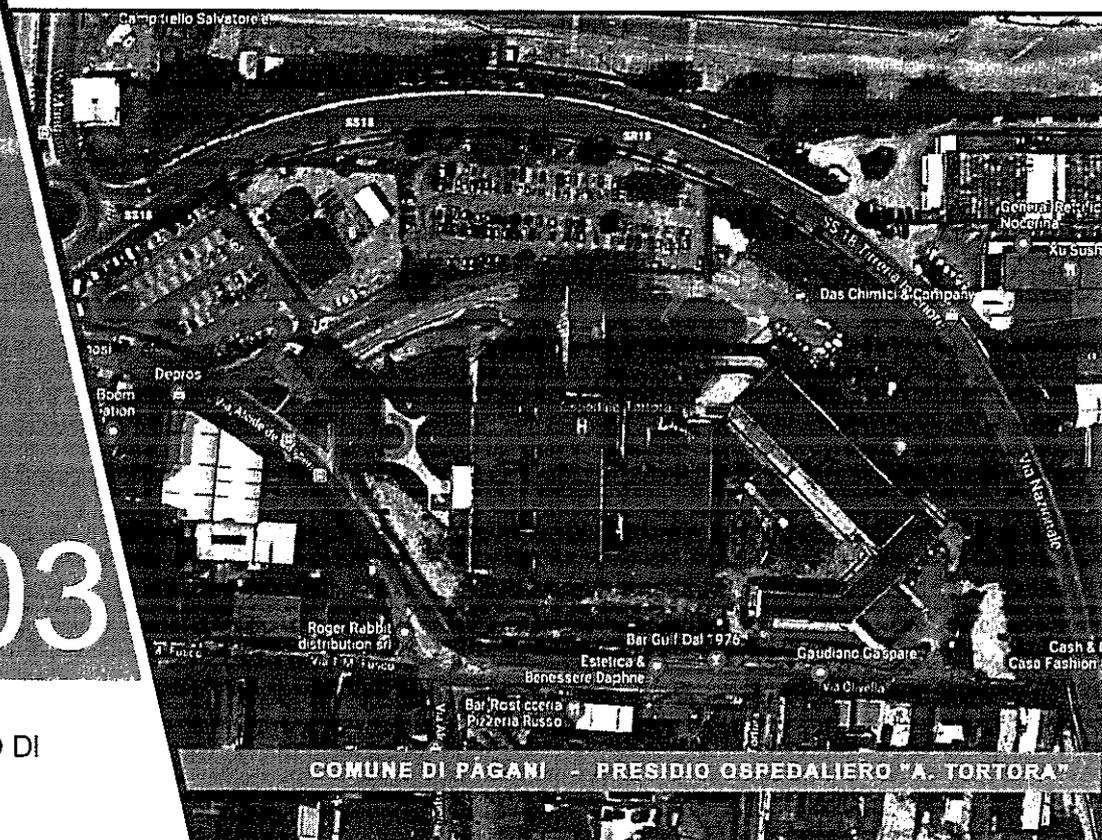

SUB/2  
TAV/03

AREE OGGETTO DI  
INTERVENTO

SCALA: 1:1000

DATA: NOVEMBRE 2019

IL RESPONSABILE UNICO DEL PROCEDIMENTO  
ING. LUIGI MIRANDA

PROGETTO DI APPALTO MISTO

Il Direttore Generale  
Dott. Mario IERVOLINO

GRUPPO DI PROGETTAZIONE:  
ING. LUIGI MIRANDA;  
ING. FRANCESCA PERRINA;  
D.SSA FERNANDA PARLAVECCHIA;  
DOTT. GIUSEPPE GIANNATTASIO;  
DOTT. MARIO POLVERINO;  
DOTT. CESARE GUIDA.

IL DIRETTORE AMMINISTRATIVO  
DOTT.SSA CATERINA PALUMBO


COLLABORATORI:  
D.SSA MARIAROSARIA SORRENTINO

IL DIRETTORE SANITARIO  
DOTT. FERDINANDO PRIMIANO



CONTABILITA' E RILEVI:  
GEOM. MASSIMO AVELLINO

IL DIRETTORE GENERALE  
DOTT. MARIO IERVOLINO

PER LA GRAFICIZZAZIONE:  
ARCH. VALENTINA BRATTOLI

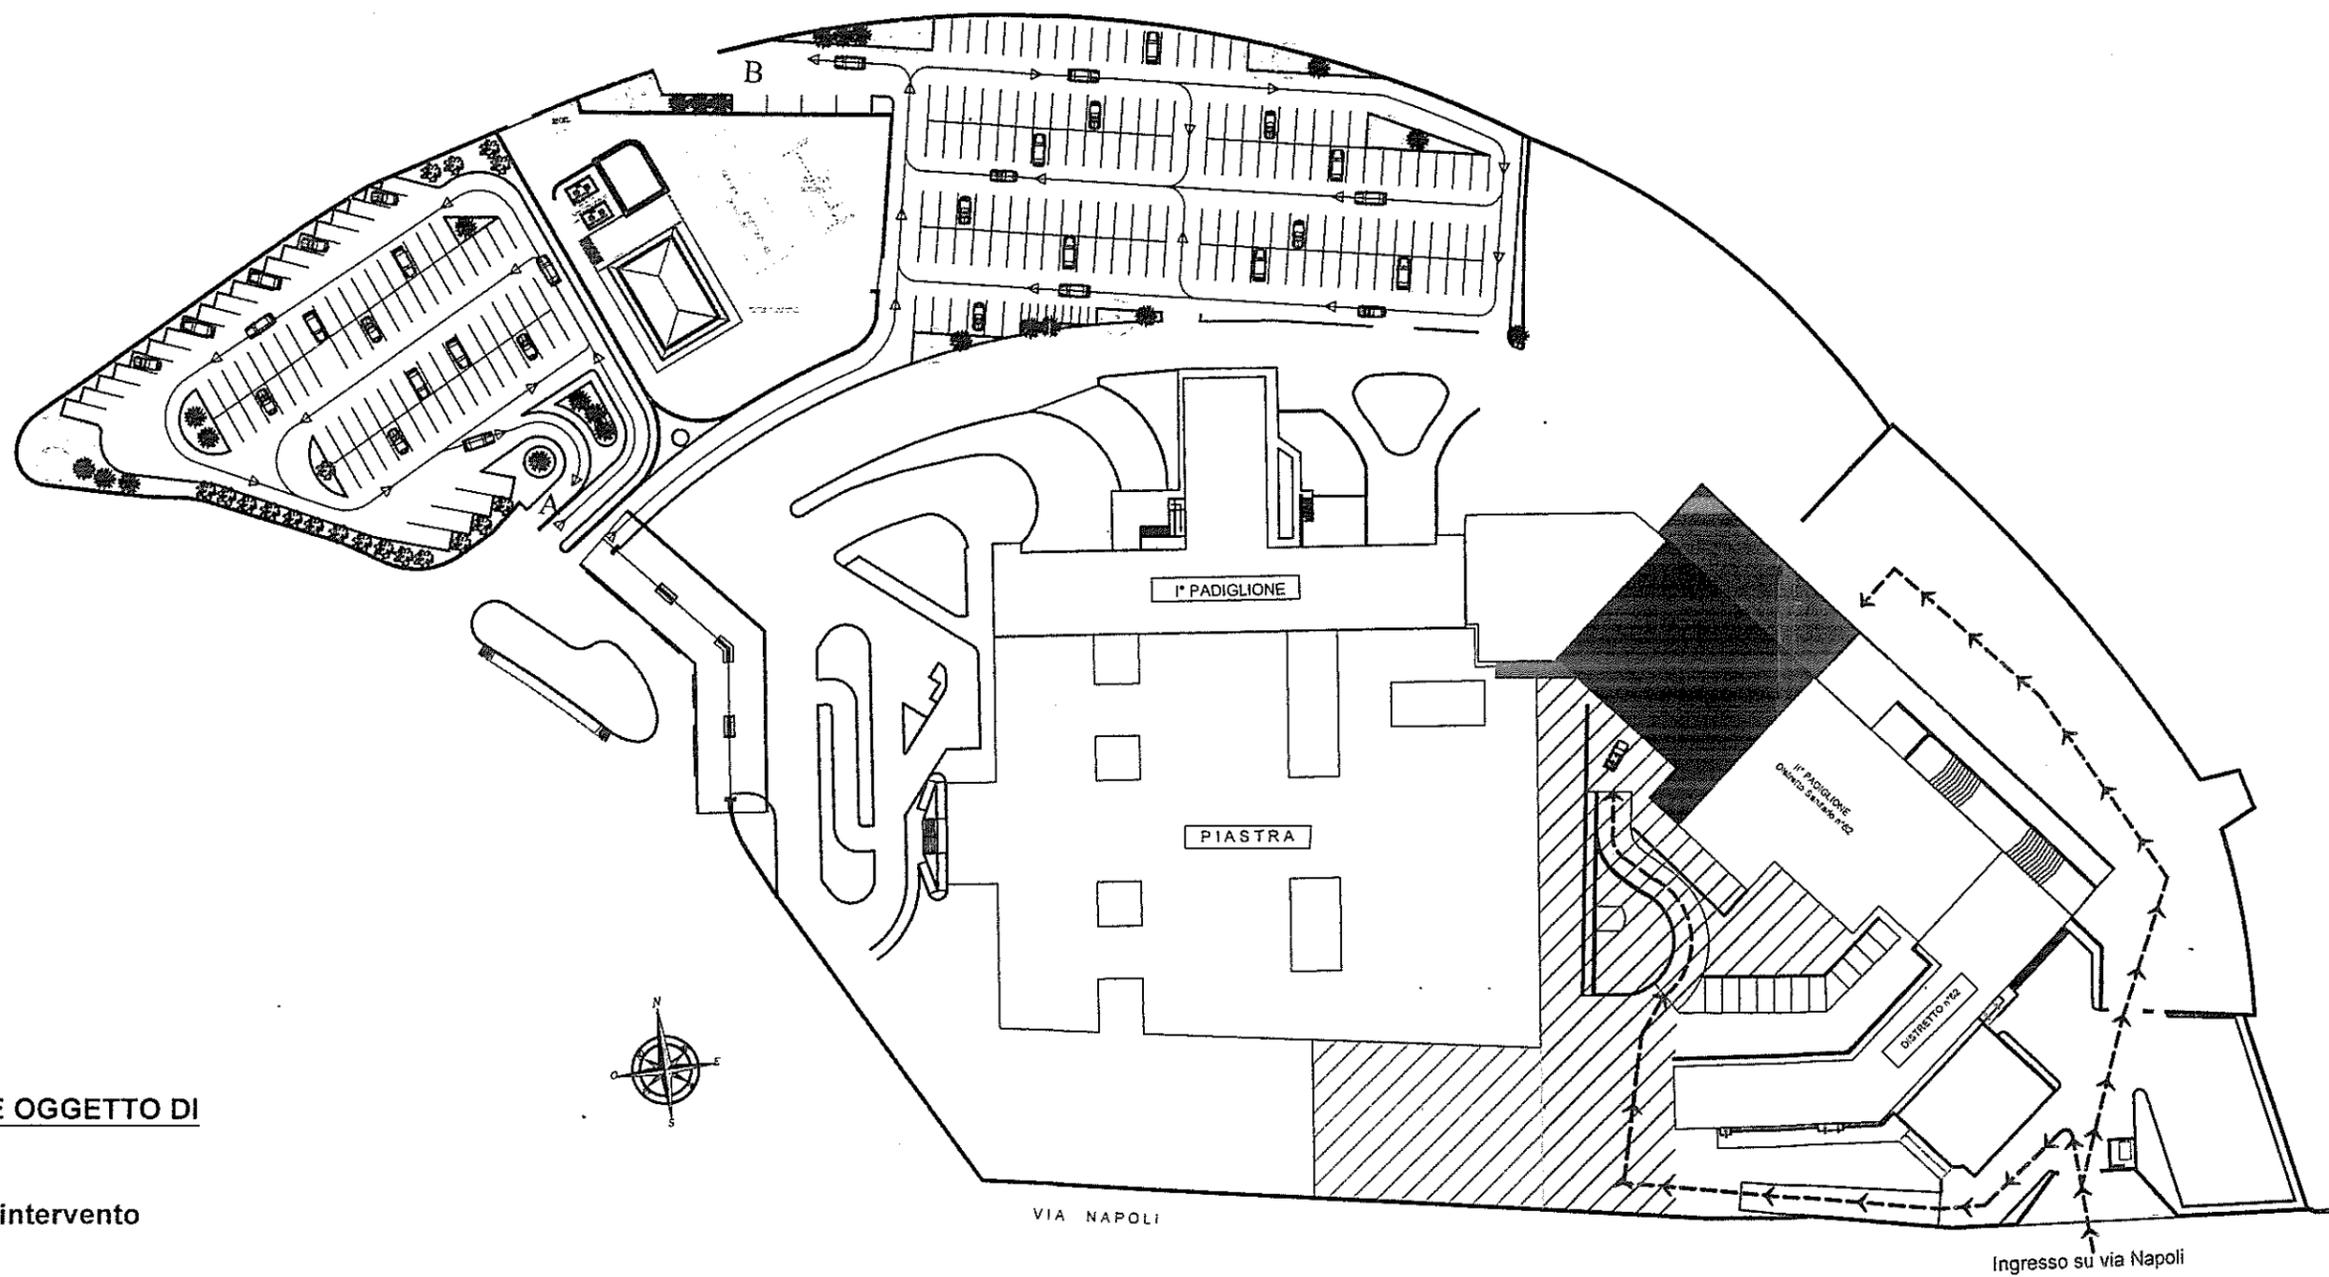

**LEGENDA AREE OGGETTO DI INTERVENTO:**

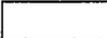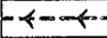-  Area di intervento
-  Bunker
-  Collegamenti interno ai corpi di fabbrica
-  Aree da destinare all' accoglienza
-  Ingresso Radioterapia
-  Area di sosta
-  Percorsi