



REGIONE CAMPANIA

ASL Salerno


Azienda Sanitaria Locale Salerno



Art. 20 L. 67/88 III° fase L.R. 2/94

INTERVENTO DI COMPLETAMENTO DI PARTE DI DUE PIANI DI UN PADIGLIONE DEL P.O. DI PAGANI E LA REALIZZAZIONE DI UN NUOVO CORPO DI FABBRICA DA DESTINARE A REPARTO DI RADIOTERAPIA

SUB/2
TAV/02

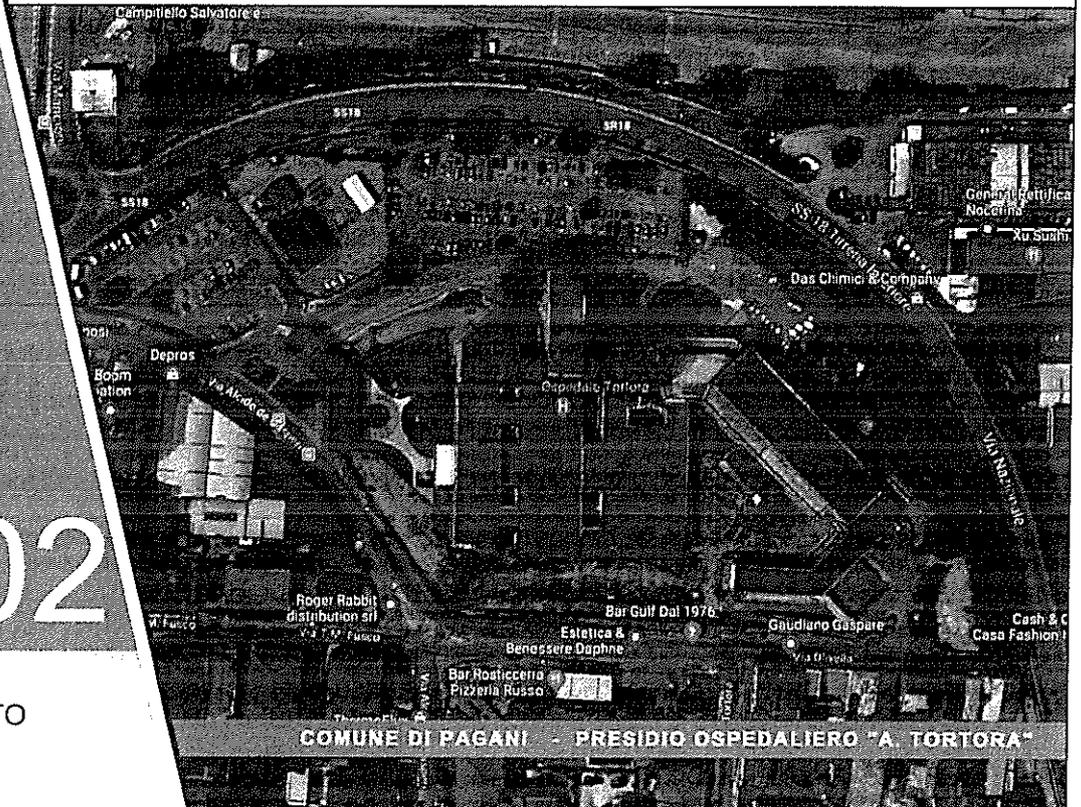

INQUADRAMENTO BUNKER

SCALA: 1:500

DATA: NOVEMBRE 2019

PROGETTO DI APPALTO MISTO

Il Direttore Generale
Dott. Mario IERVOLINO

IL DIRETTORE GENERALE
DOTT. MARIO IERVOLINO

GRUPPO DI PROGETTAZIONE:
ING. LUIGI MIRANDA;
ING. FRANCESCA PERRINA;
D.SSA FERNANDA PARLAVECCHIA;
DOTT. GIUSEPPE GIANNATTASIO;
DOTT. MARIO POLVERINO;
DOTT. CESARE GUIDA.

IL DIRETTORE SANITARIO
DOTT. FERDINANDO PRIMIANO

COLLABORATORI:
D.SSA MARIAROSARIA SORRENTINO


IL DIRETTORE AMMINISTRATIVO
DOTT.SSA CATERINA PALUMBO

CONTABILITA' E RILEVI:
GEOM. MASSIMO AVELLINO

IL RESPONSABILE UNICO DEL PROCEDIMENTO
ING. LUIGI MIRANDA


PER LA GRAFICIZZAZIONE:
ARCH. VALENTINA BRATTOLI

Area di
interesse

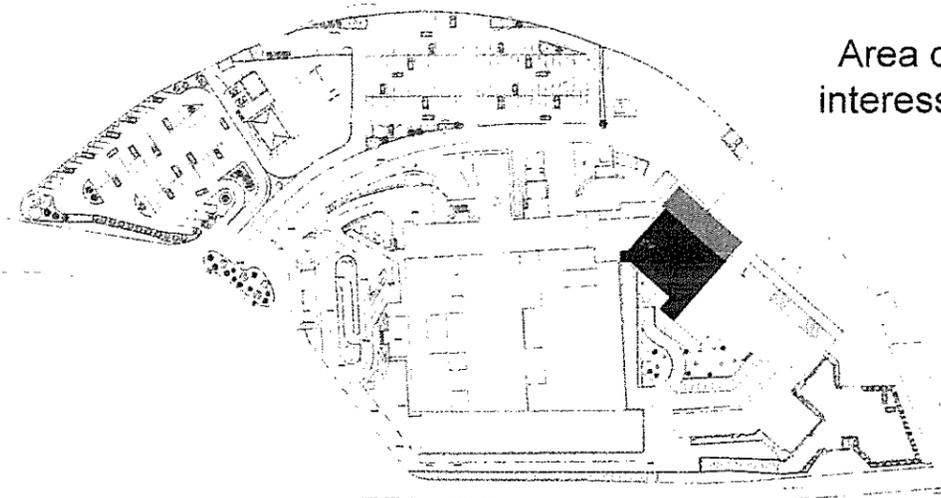

RADIOTERAPIA

BUNKER

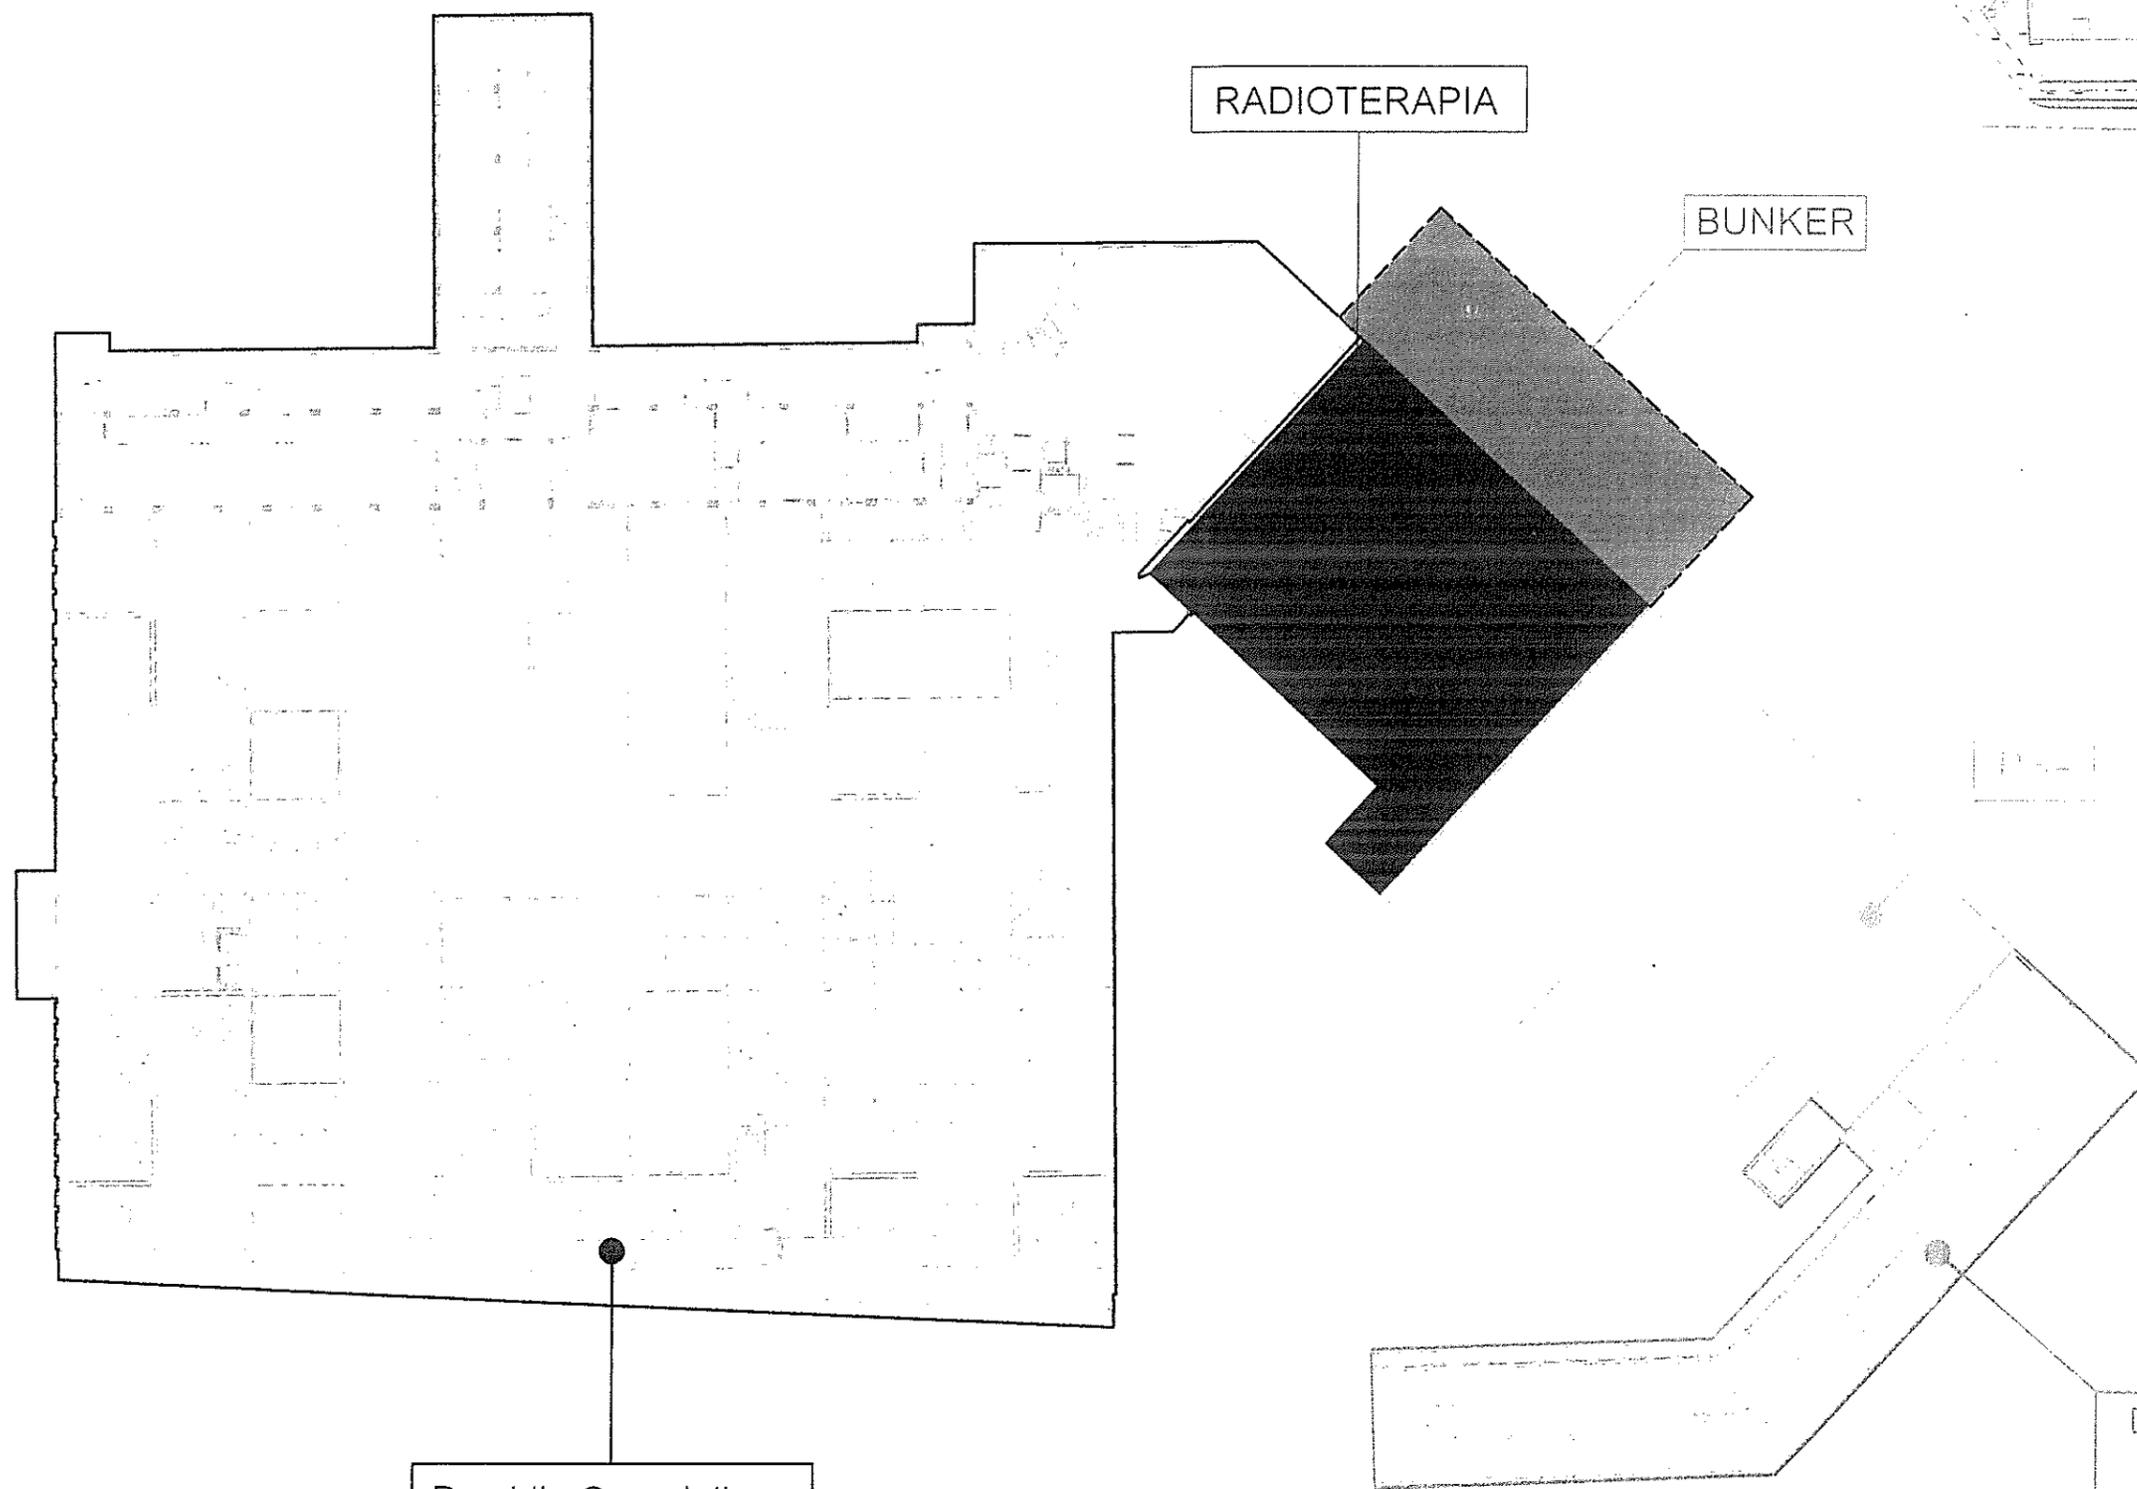

Presidio Ospedaliero
"A. Tortora" di Pagani

Distretto
62

