


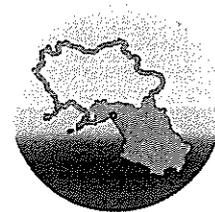

ASL Salerno


Azienda Sanitaria Locale Salerno



Art. 20 L. 67/88 III° fase L.R. 2/94

INTERVENTO DI COMPLETAMENTO DI PARTE DI DUE PIANI DI UN PADIGLIONE DEL P.O. DI PAGANI E LA REALIZZAZIONE DI UN NUOVO CORPO DI FABBRICA DA DESTINARE A REPARTO DI RADIOTERAPIA

SUB/2
TAV/01

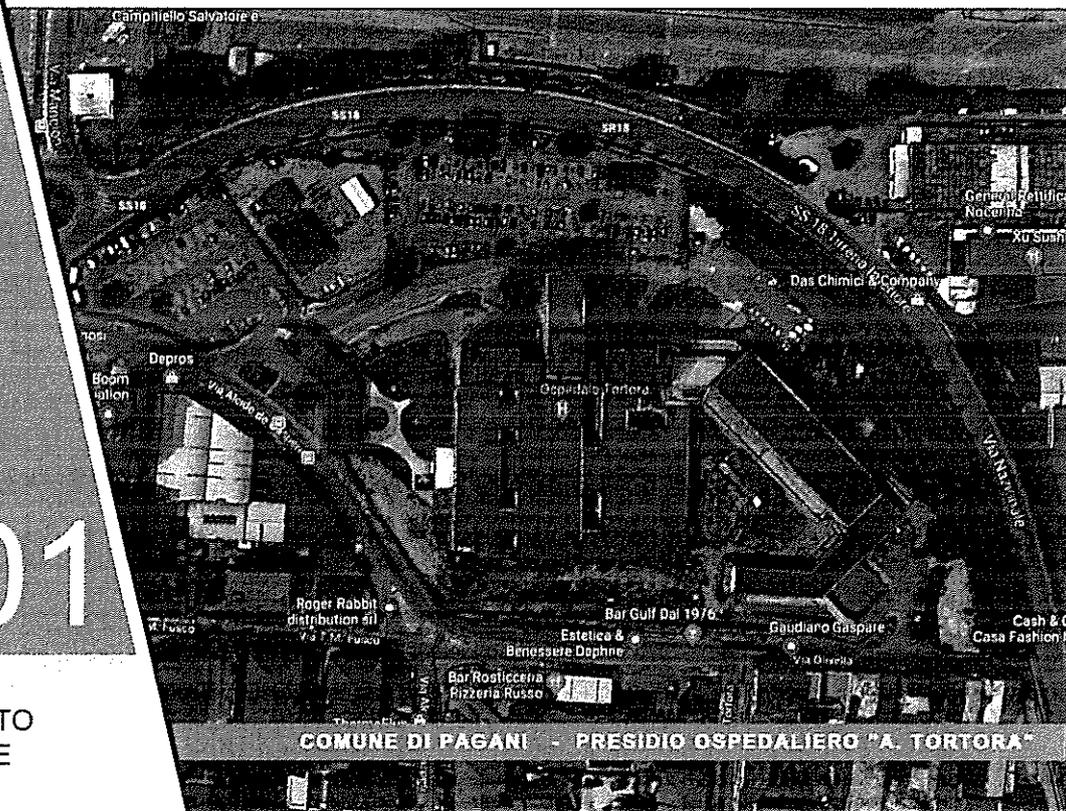

INQUADRAMENTO TERRITORIALE

SCALA: VARIE DATA: NOVEMBRE 2019

PROGETTO DI APPALTO MISTO

GRUPPO DI PROGETTAZIONE:
ING. LUIGI MIRANDA;
ING. FRANCESCA PERRINA;
D.SSA FERNANDA PARLAVECCHIA;
DOTT. GIUSEPPE GIANNATTASIO;
DOTT. MARIO POLVERINO;
DOTT. CESARE GUIDA.

COLLABORATORI:
D.SSA MARIAROSARIA SORRENTINO

CONTABILITA' E RILEVI:
GEOM. MASSIMO AVELLINO

PER LA GRAFICIZZAZIONE:
ARCH. VALENTINA BRATTOLI




IL RESPONSABILE UNICO DEL PROCEDIMENTO
ING. LUIGI MIRANDA

Il Direttore Generale
Dott. Mario IERVOLINO

IL DIRETTORE AMMINISTRATIVO
DOTT.SSA CATERINA PALUMBO

IL DIRETTORE SANITARIO
DOTT. FERDINANDO PRIMIANO

IL DIRETTORE GENERALE
DOTT. MARIO IERVOLINO

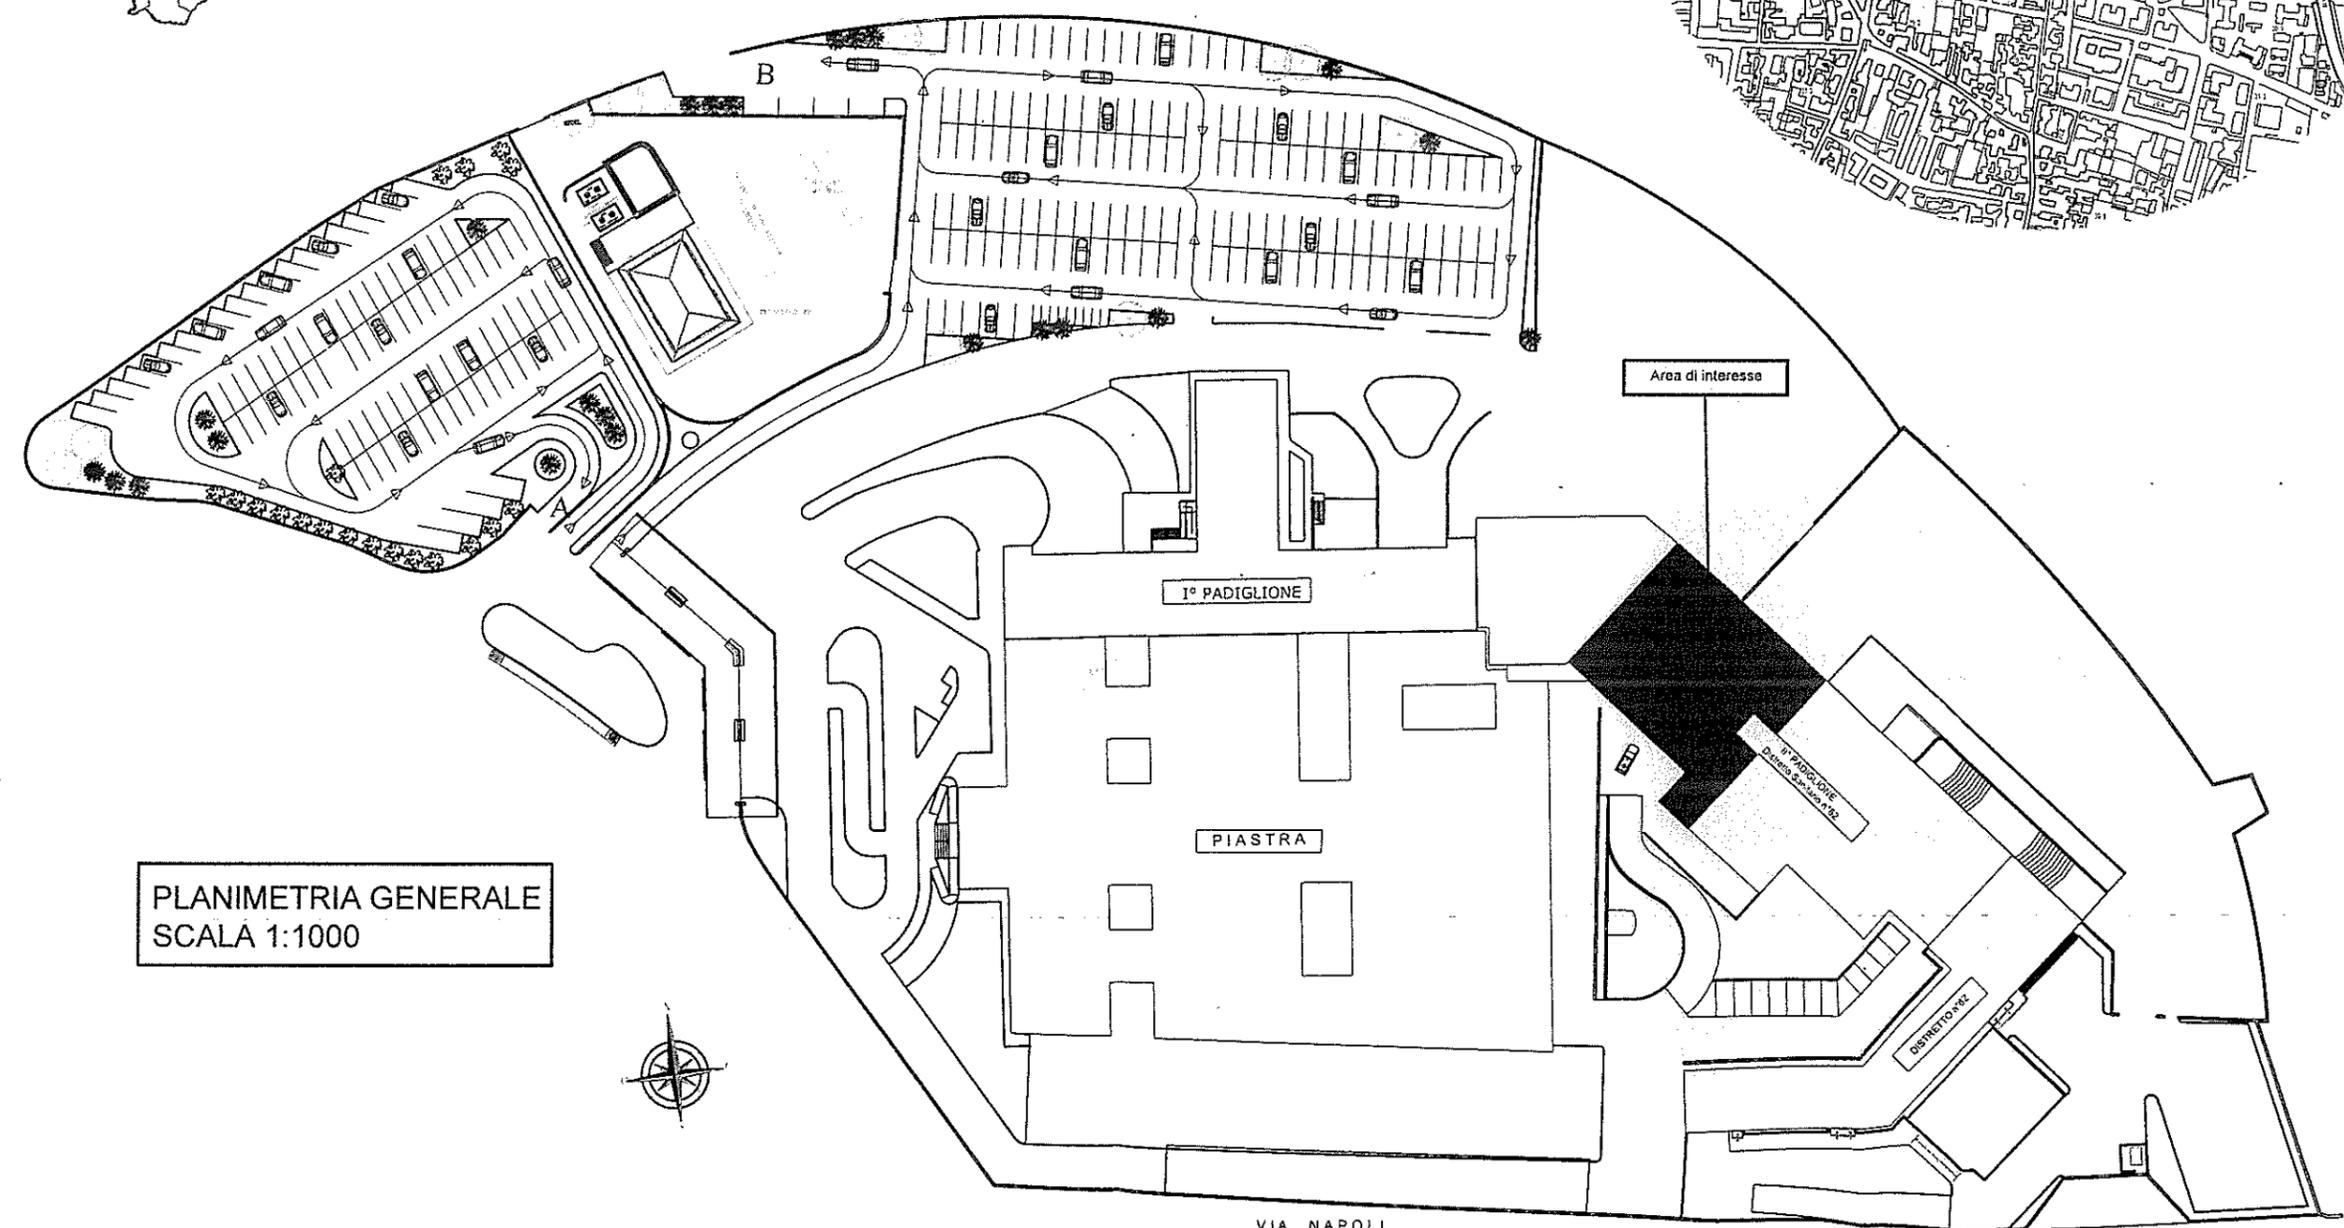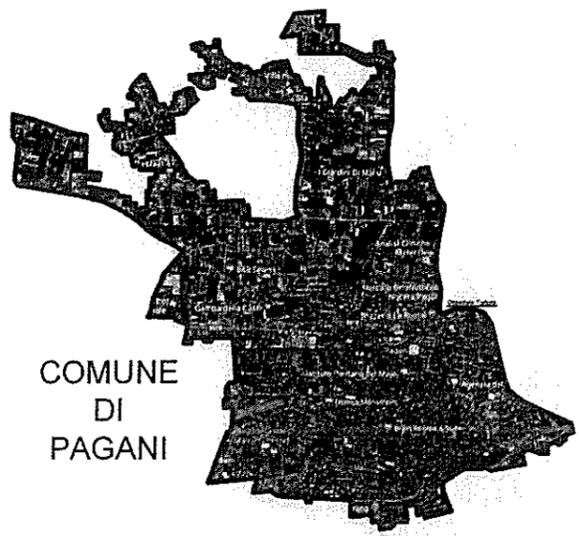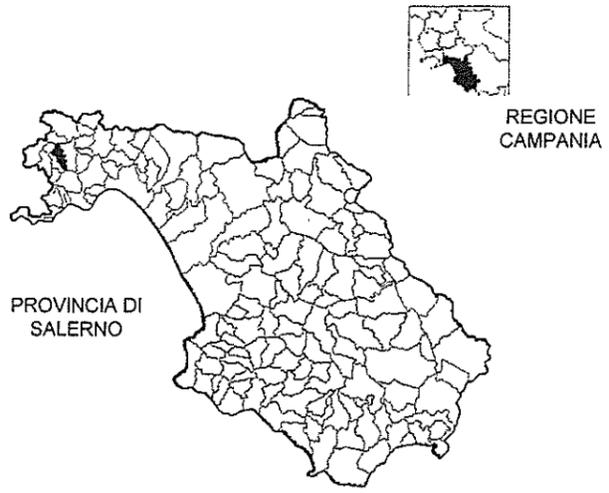

PLANIMETRIA GENERALE
SCALA 1:1000



VIA NAPOLI