REGIONE CAMPANIA

ASL Salerno

Azienda Sanitaria Locale Salerno

607 b

Art. 20 L. 67/88 III° fase L.R. 2/94

INTERVENTO DI COMPLETAMENTO DI PARTE DI DUE PIANI DI UN PADIGLIONE DEL P.O. DI PAGANI E LA REALIZZAZIONE DI UN NUOVO CORPO DI FABBRICA DA DESTINARE A REPARTO DI RADIOTERAPIA

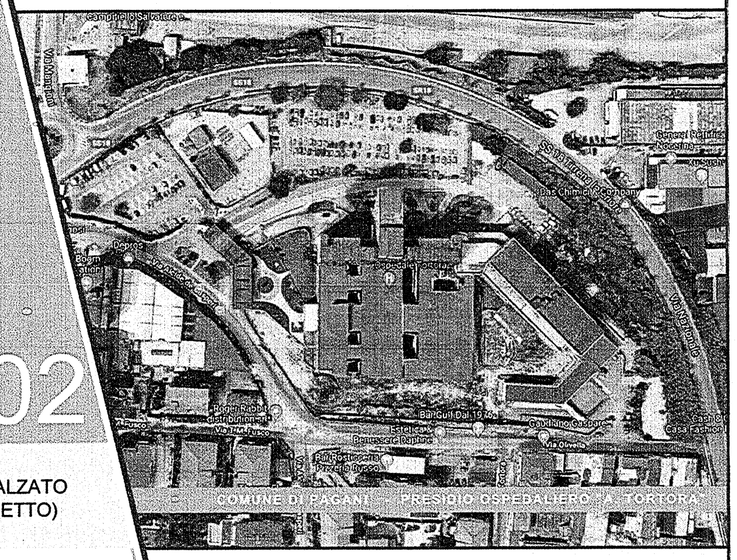

SUB/5

TAV/02

PIANTA PIANO RIALZATO
(STATO DI PROGETTO)

SCALA: 1:100	DATA: NOVEMBRE 2019
PROGETTO DI APPALTO MISTO	
GRUPPO DI PROGETTAZIONE: ING. LUIGI MIRANDA; ING. FRANCESCA PERRINA; D.SSA FERNANDA PARLAVECCHIA; DOTT. GIUSEPPE GIANNATTASIO; DOTT. MARIO POLVERINO; DOTT. CESARE GUIDA.	
COLLABORATORI: D.SSA MARIAROSARIA SORRENTINO	
CONTABILITA' E RILEVI: GEOM. MASSIMO AVELLINO	
PER LA GRAFICIZZAZIONE: ARCH. VALENTINA BRATTOLI	

IL DIRETTORE GENERALE
DOTT. MARIO IERVOLINO

IL DIRETTORE SANITARIO
DOTT. FERDINANDO PRIMIANO

IL DIRETTORE AMMINISTRATIVO
DOTT.SSA CATERINA PALUMBO
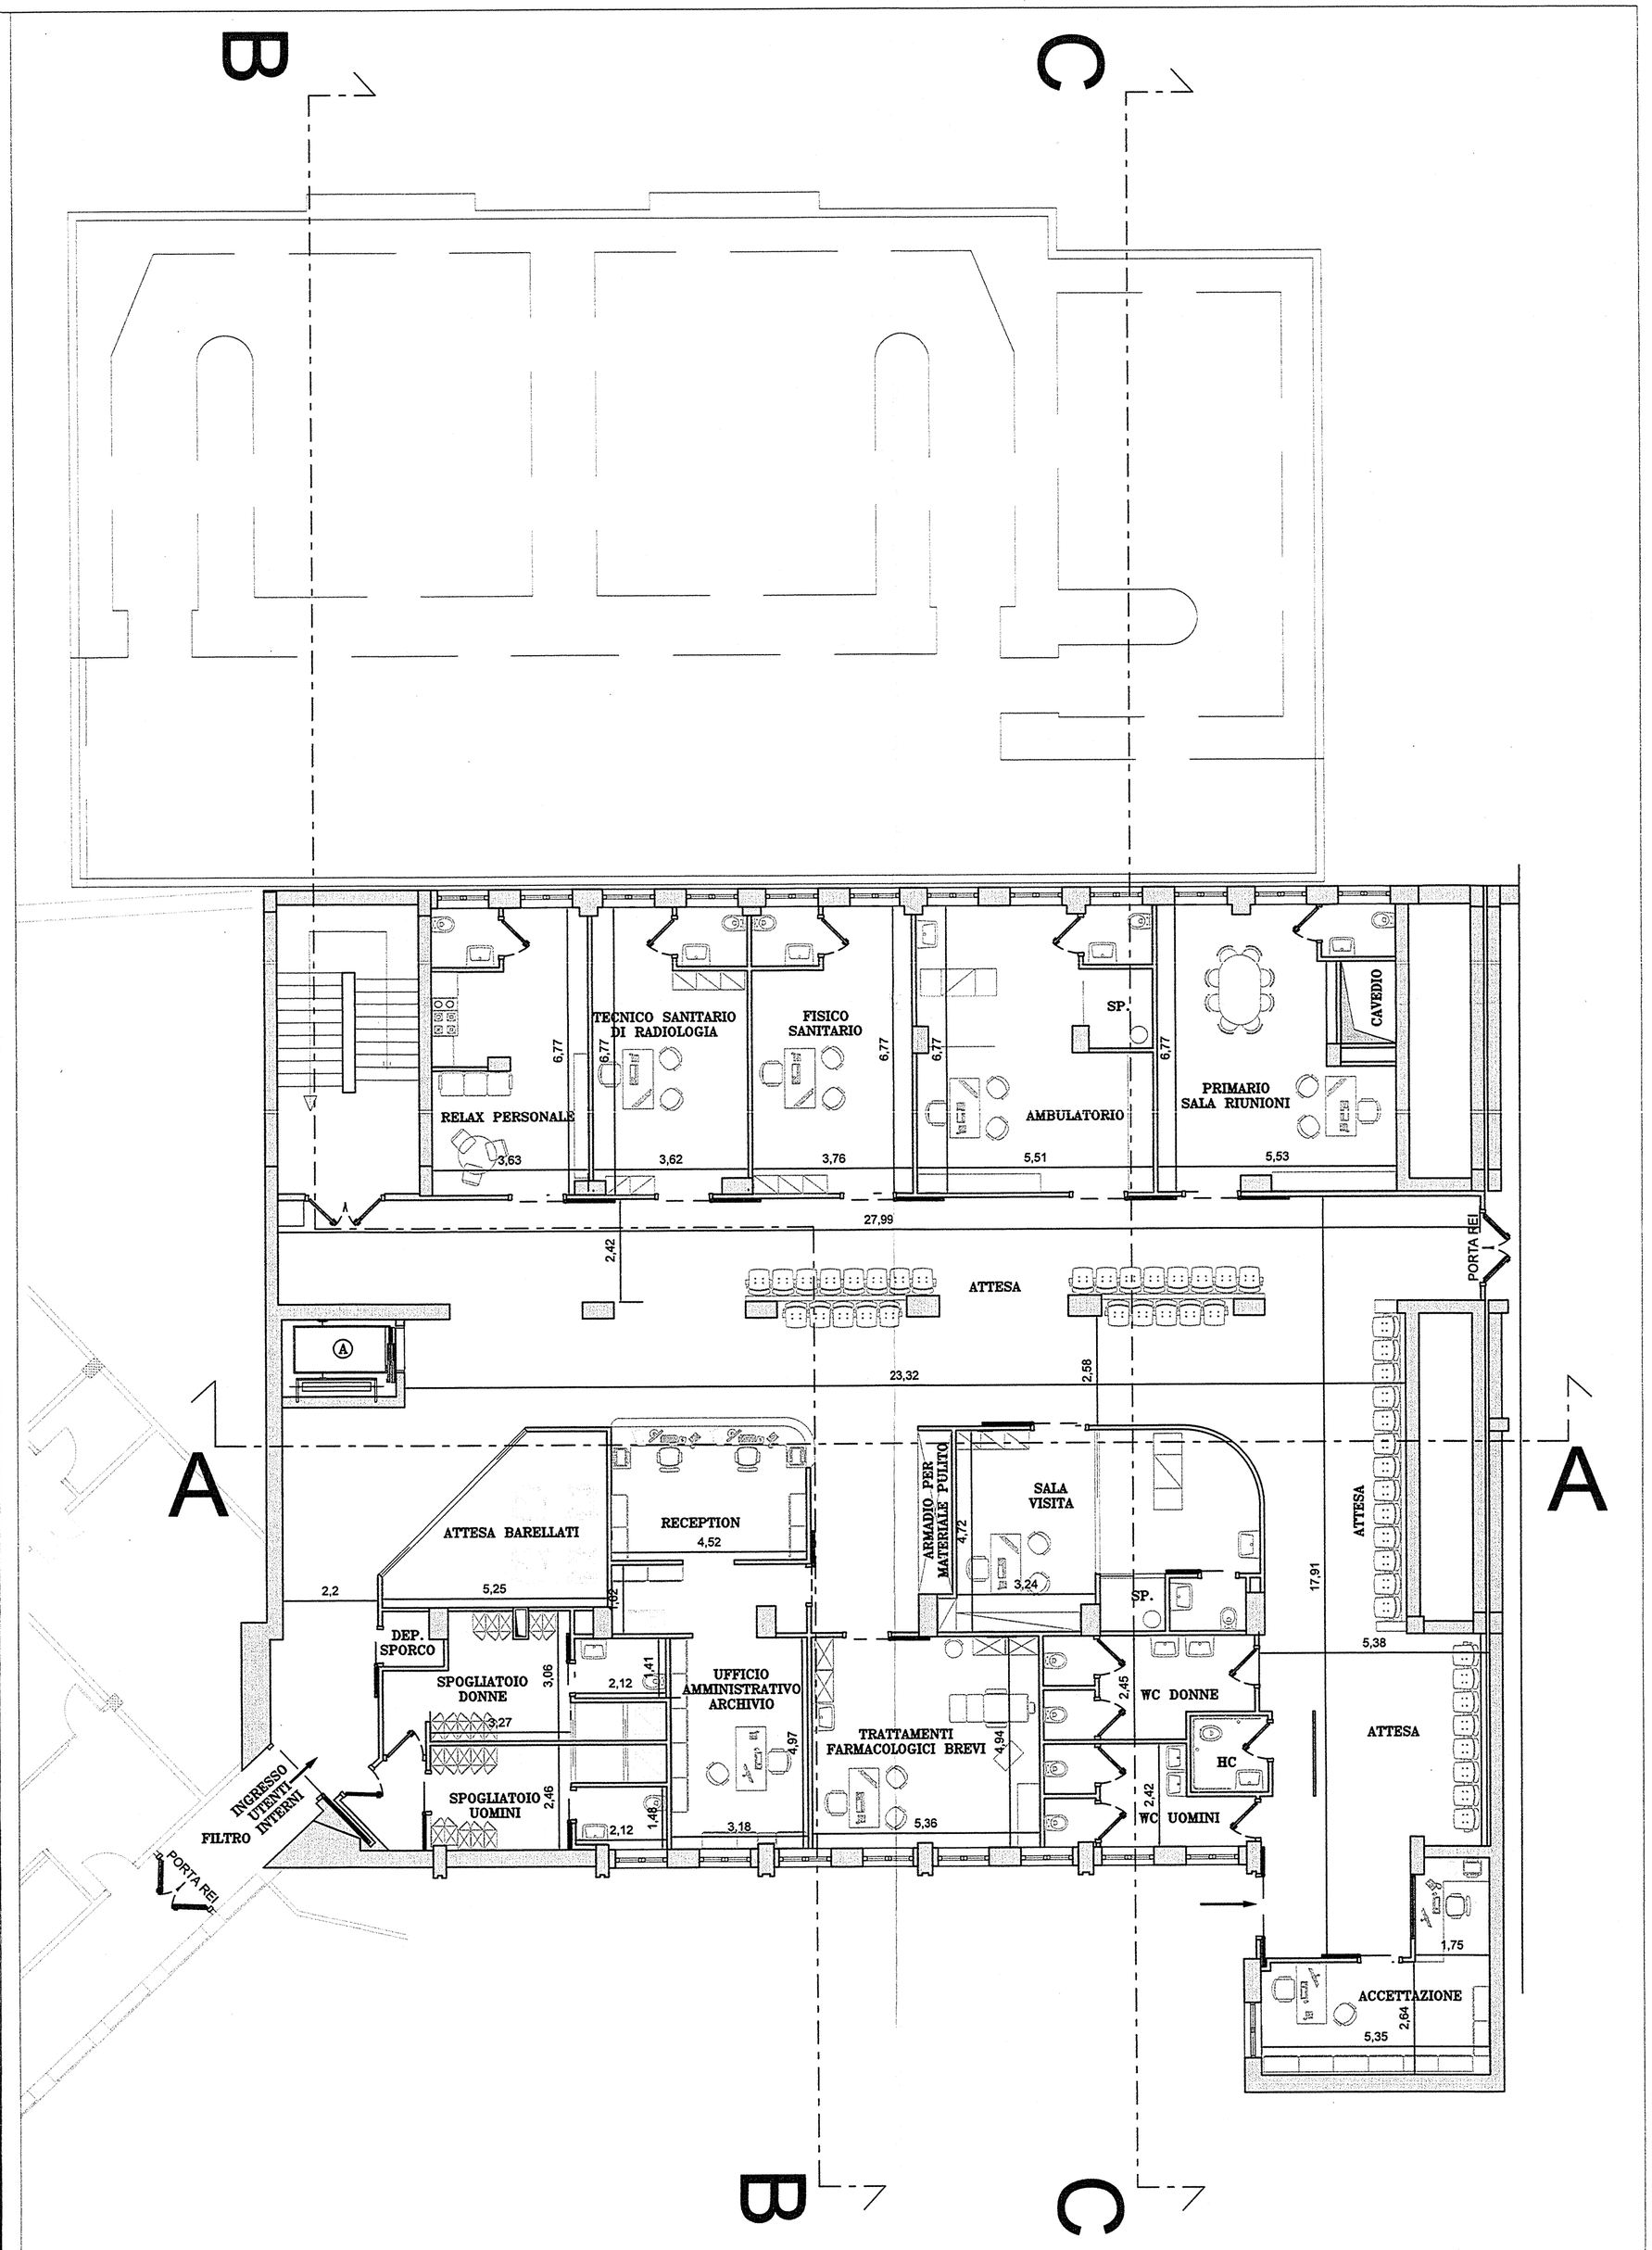
IL RESPONSABILE UNICO DEL PROCEDIMENTO
ING. LUIGI MIRANDA