19 d

REGIONE CAMPANIA

ASL Salerno

Art. 20 L. 67/88 III° fase L.R. 2/94
INTERVENTO DI COMPLETAMENTO DI PARTE DI DUE PIANI DI UN PADIGLIONE DEL P.O. DI PAGANI E LA REALIZZAZIONE DI UN NUOVO CORPO DI FABBRICA DA DESTINARE A REPARTO DI RADIOTERAPIA

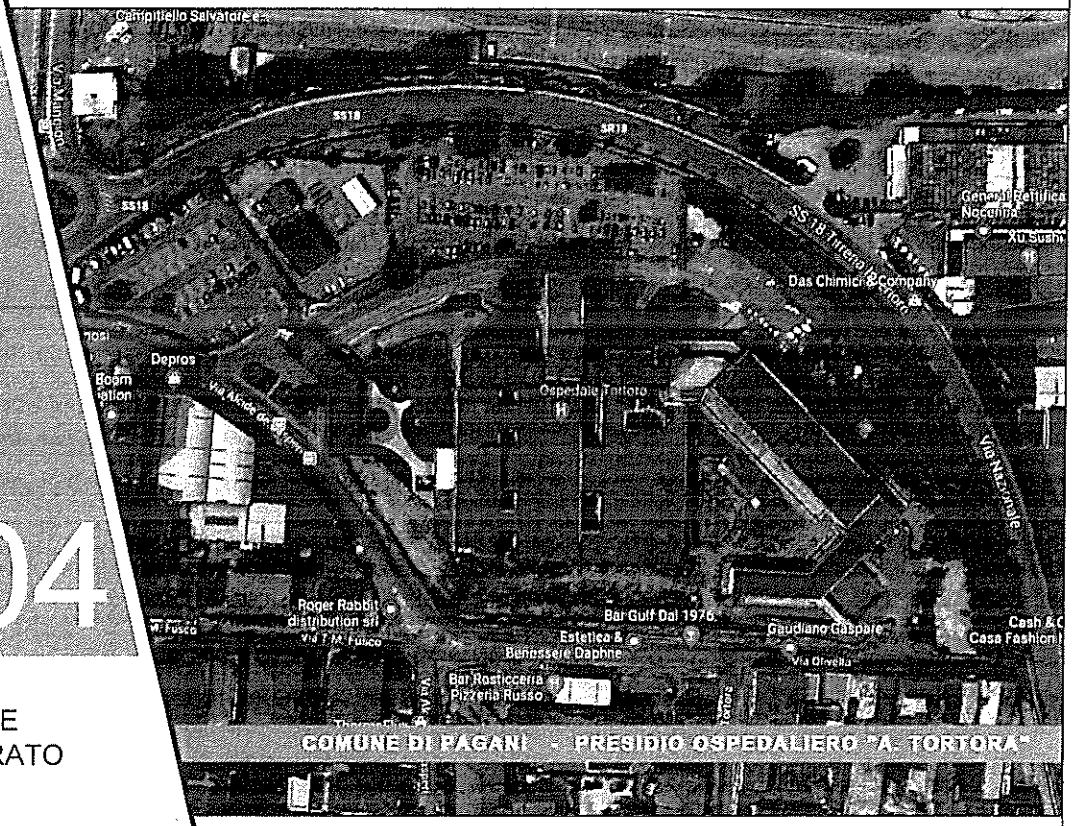

SUB/2
TAV/04

STATO ATTUALE
PIANO SEMINTERRATO

SCALA: 1:100 DATA: NOVEMBRE 2019

Il Direttore Generale
Dott. Mario IERVOLINO

PROGETTO DI APPALTO MISTO

GRUPPO DI PROGETTAZIONE:
ING. LUIGI MIRANDA;
ING. FRANCESCA PERRINA;
D.SSA FERNANDA PARLAVECCHIA;
DOTT. GIUSEPPE GIANNATTASIO;
DOTT. MARIO POLVERINO;
DOTT. CESARE GUIDA.

COLLABORATORI:
D.SSA MARIAROSARIA SORRENTINO

CONTABILITA' E RILEVI:
GEOM. MASSIMO AVELLINO

PER LA GRAFICIZZAZIONE:
ARCH. VALENTINA BRATTOLI

IL DIRETTORE GENERALE
DOTT. MARIO IERVOLINO

IL DIRETTORE SANITARIO
DOTT. FERDINANDO PRIMIANO

IL DIRETTORE AMMINISTRATIVO
DOTT.SSA CATERINA PALUMBO

IL RESPONSABILE UNICO DEL PROCEDIMENTO
ING. LUIGI MIRANDA

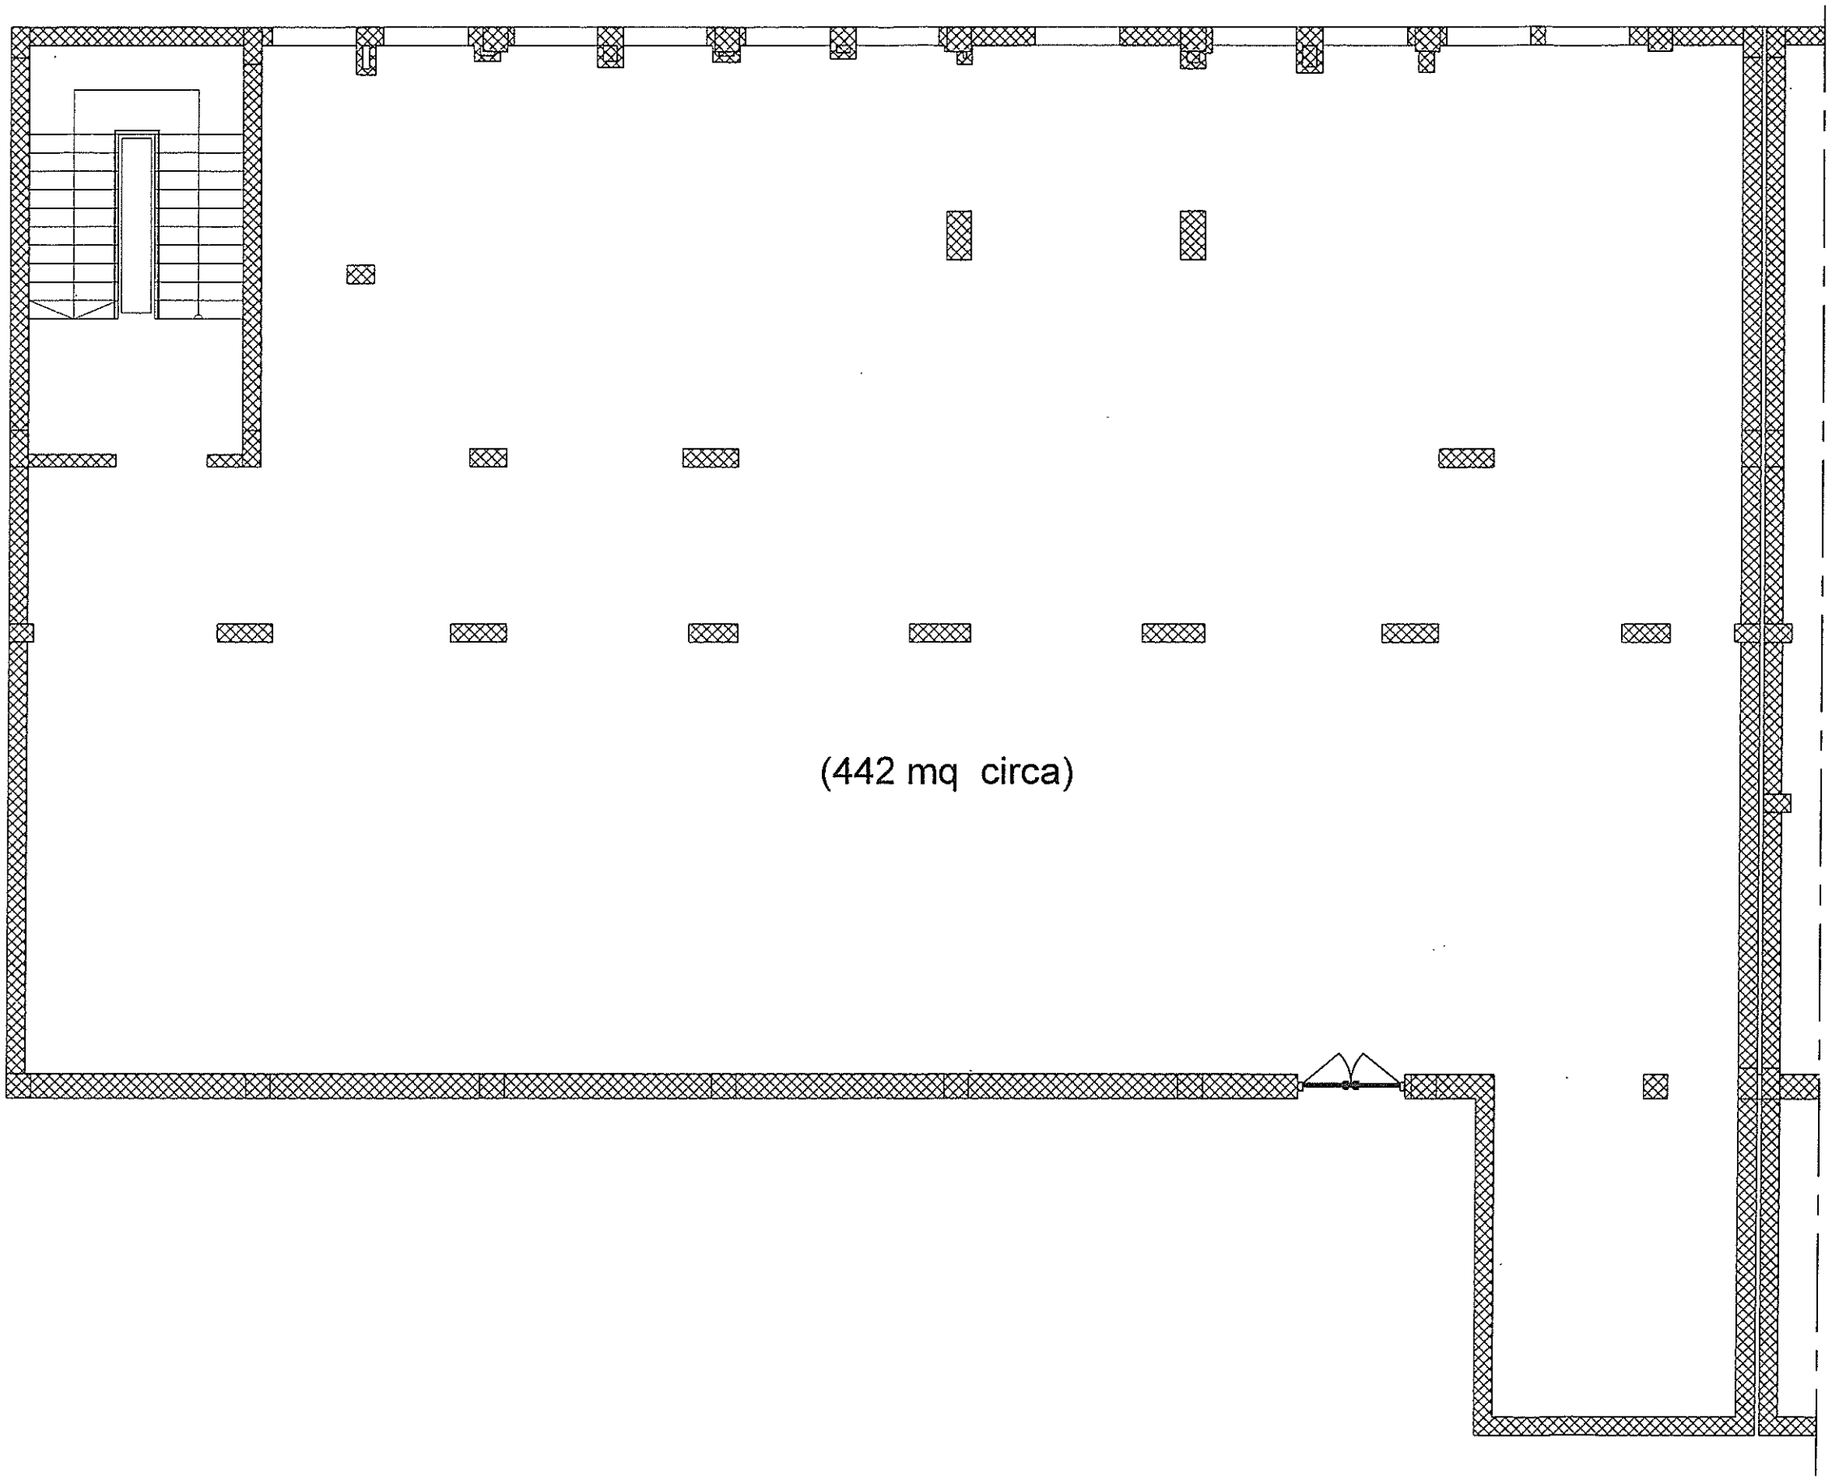
(442 mq circa)