



# ASL Salerno

Azienda Sanitaria Locale Salerno



216

Art. 20 L. 67/88 III° fase L.R. 2/94

INTERVENTO DI COMPLETAMENTO DI PARTE DI DUE PIANI DI UN PADIGLIONE DEL P.O. DI PAGANI E LA REALIZZAZIONE DI UN NUOVO CORPO DI FABBRICA DA DESTINARE A REPARTO DI RADIOTERAPIA



SUB/2  
TAV/05

STATO ATTUALE  
PIANO RIALZATO

SCALA: 1:100

DATA: NOVEMBRE 2019

PROGETTO DI APPALTO MISTO

GRUPPO DI PROGETTAZIONE:  
ING. LUIGI MIRANDA;  
ING. FRANCESCA PERRINA;  
D.SSA FERNANDA PARLAVECCHIA;  
DOTT. GIUSEPPE GIANNATTASIO;  
DOTT. MARIO POLVERINO;  
DOTT. CESARE GUIDA.

COLLABORATORI:  
D.SSA MARIAROSARIA SORRENTINO

CONTABILITA' E RILEVI:  
GEOM. MASSIMO AVELLINO

PER LA GRAFICIZZAZIONE:  
ARCH. VALENTINA BRATTOLI

*Il Direttore Generale*  
**Dot. Mario IERVOLINO**


IL DIRETTORE GENERALE  
DOTT. MARIO IERVOLINO

IL DIRETTORE SANITARIO  
DOTT. FERDINANDO PRIMIANO

IL DIRETTORE AMMINISTRATIVO  
DOTT.SSA CATERINA PALUMBO

IL RESPONSABILE UNICO DEL PROCEDIMENTO  
ING. LUIGI MIRANDA

COMUNE DI PAGANI - PRESIDIO OSPEDALIERO "A. TORTORA"

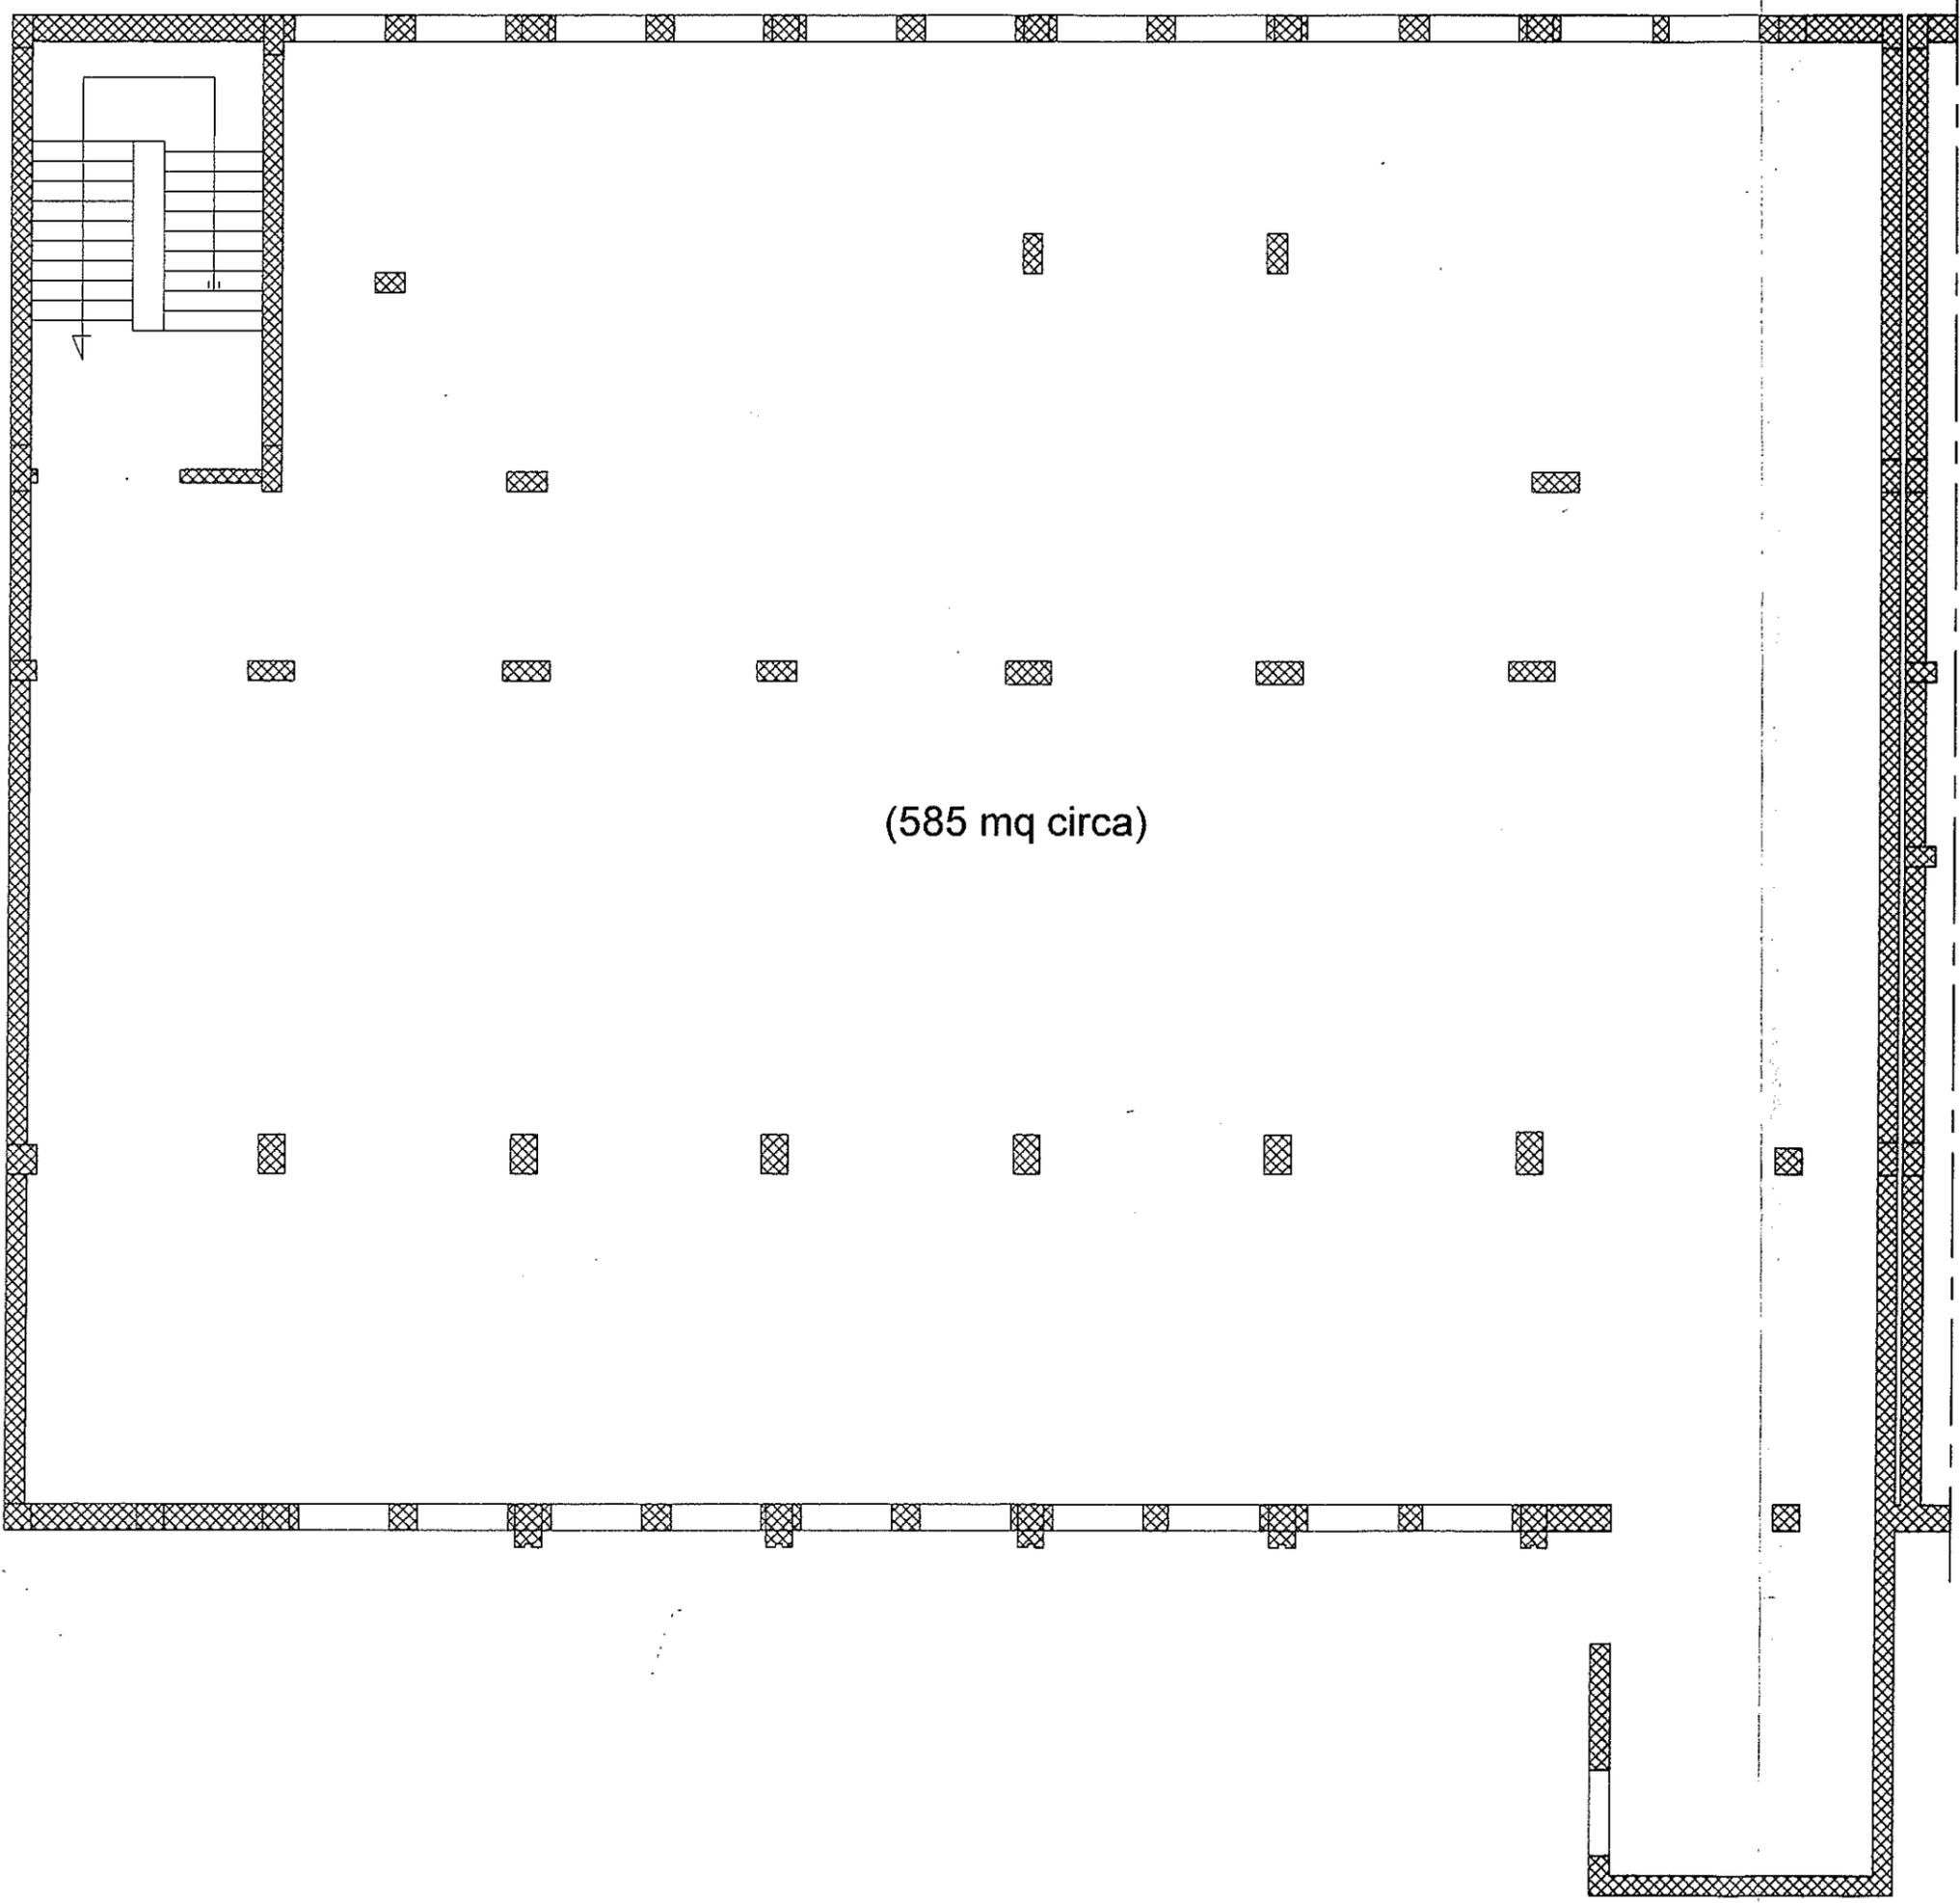

(585 mq circa)