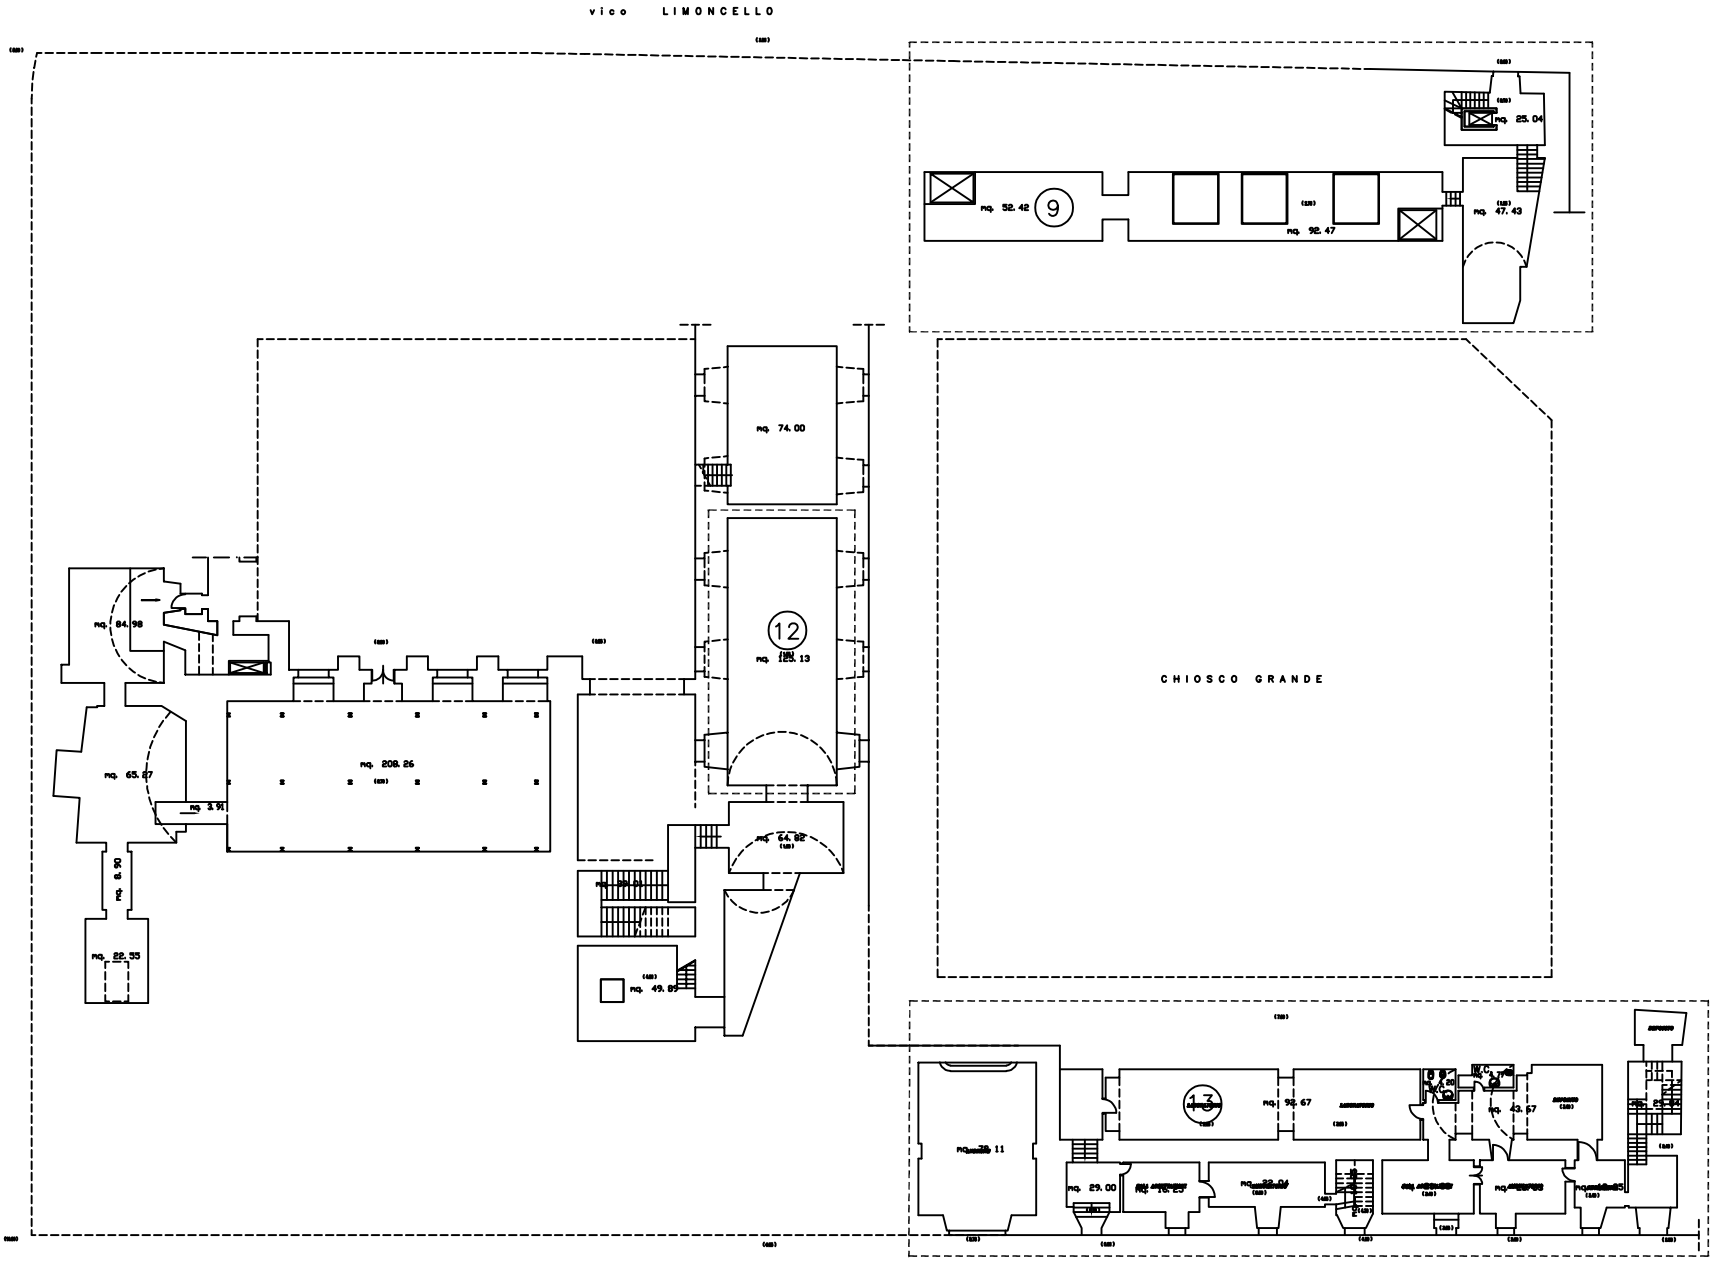

COMPLESSO DI SANTA PATRIZIA

- 1) ANATOMIA E ISTOLOGIA PATOL. I
- 2) ANATOMIA E ISTOLOGIA PATOL. II
- 3) MEDICINA LEGALE E DELLE ASSICUR.NI
- 4) ISTITUTO D'IGIENE–SERVIZIO EPIDEMIOLOGIA PREVENZIONE OSPEDALIERA E LABORATORIO DI SANITA' PUBBLICA
- 5) DIAGNOSI CHIMICO TOSSICOLOGICA
- 6) SIEROLOGIA E PARASSITOLOGIA
- 7) STATISTICA SANITARIA
- 8) MEDICINA DELLE ASSIC. E VALUTAZ. DANNO
- 9) OBITORIO
- 10) SERVIZIO PREVENZIONE E RIABIL.NE MALATTIE BRONCOPOLMONARI DI RILEVANZA SOCIALE
- 11) SERVIZIO PER LA SORVEGLIANZA SANITARIA
- 12) ANATOMIA UMANA NORMALE
- 13) DEPOSITO ECONOMATO
- 14) CASA CUSTODE
- 15) RADIOLOGIA – MEDICINA LEGALE
- 16) LABORATORIO DI SPETTROMERIA DI MASSA
- 17) SERVIZIO AMMINISTRATIVO BIBLIOTECHE
- 18) SERVIZIO MORTUARIO
- 19) ANATOMIA TOPOGRAFICA
- 20) ANATOMIA UMANA NORMALE (ISTOLOGIA ED EMBRIOLOGIA)

SECONDA UNIVERSITA' degli STUDI di NAPOLI
AZIENDA UNIVERSITARIA POLICLINICO
UFFICIO TECNICO M.S.

FACOLTA' DI MEDICINA E CHIRURGIA
POLICLINICO
-SANTA PATRIZIA-

- STATO ATTUALE -

PIANTA PIANO CANTINATO

tavola:	scala:	data:	agg.:
1	1:100		

Il tecnico
geom. Nicola Della Ragione

Il Capo dell'Ufficio Tecnico M.S.
geom. Antonio Prece

S:\ARCHIVIO\