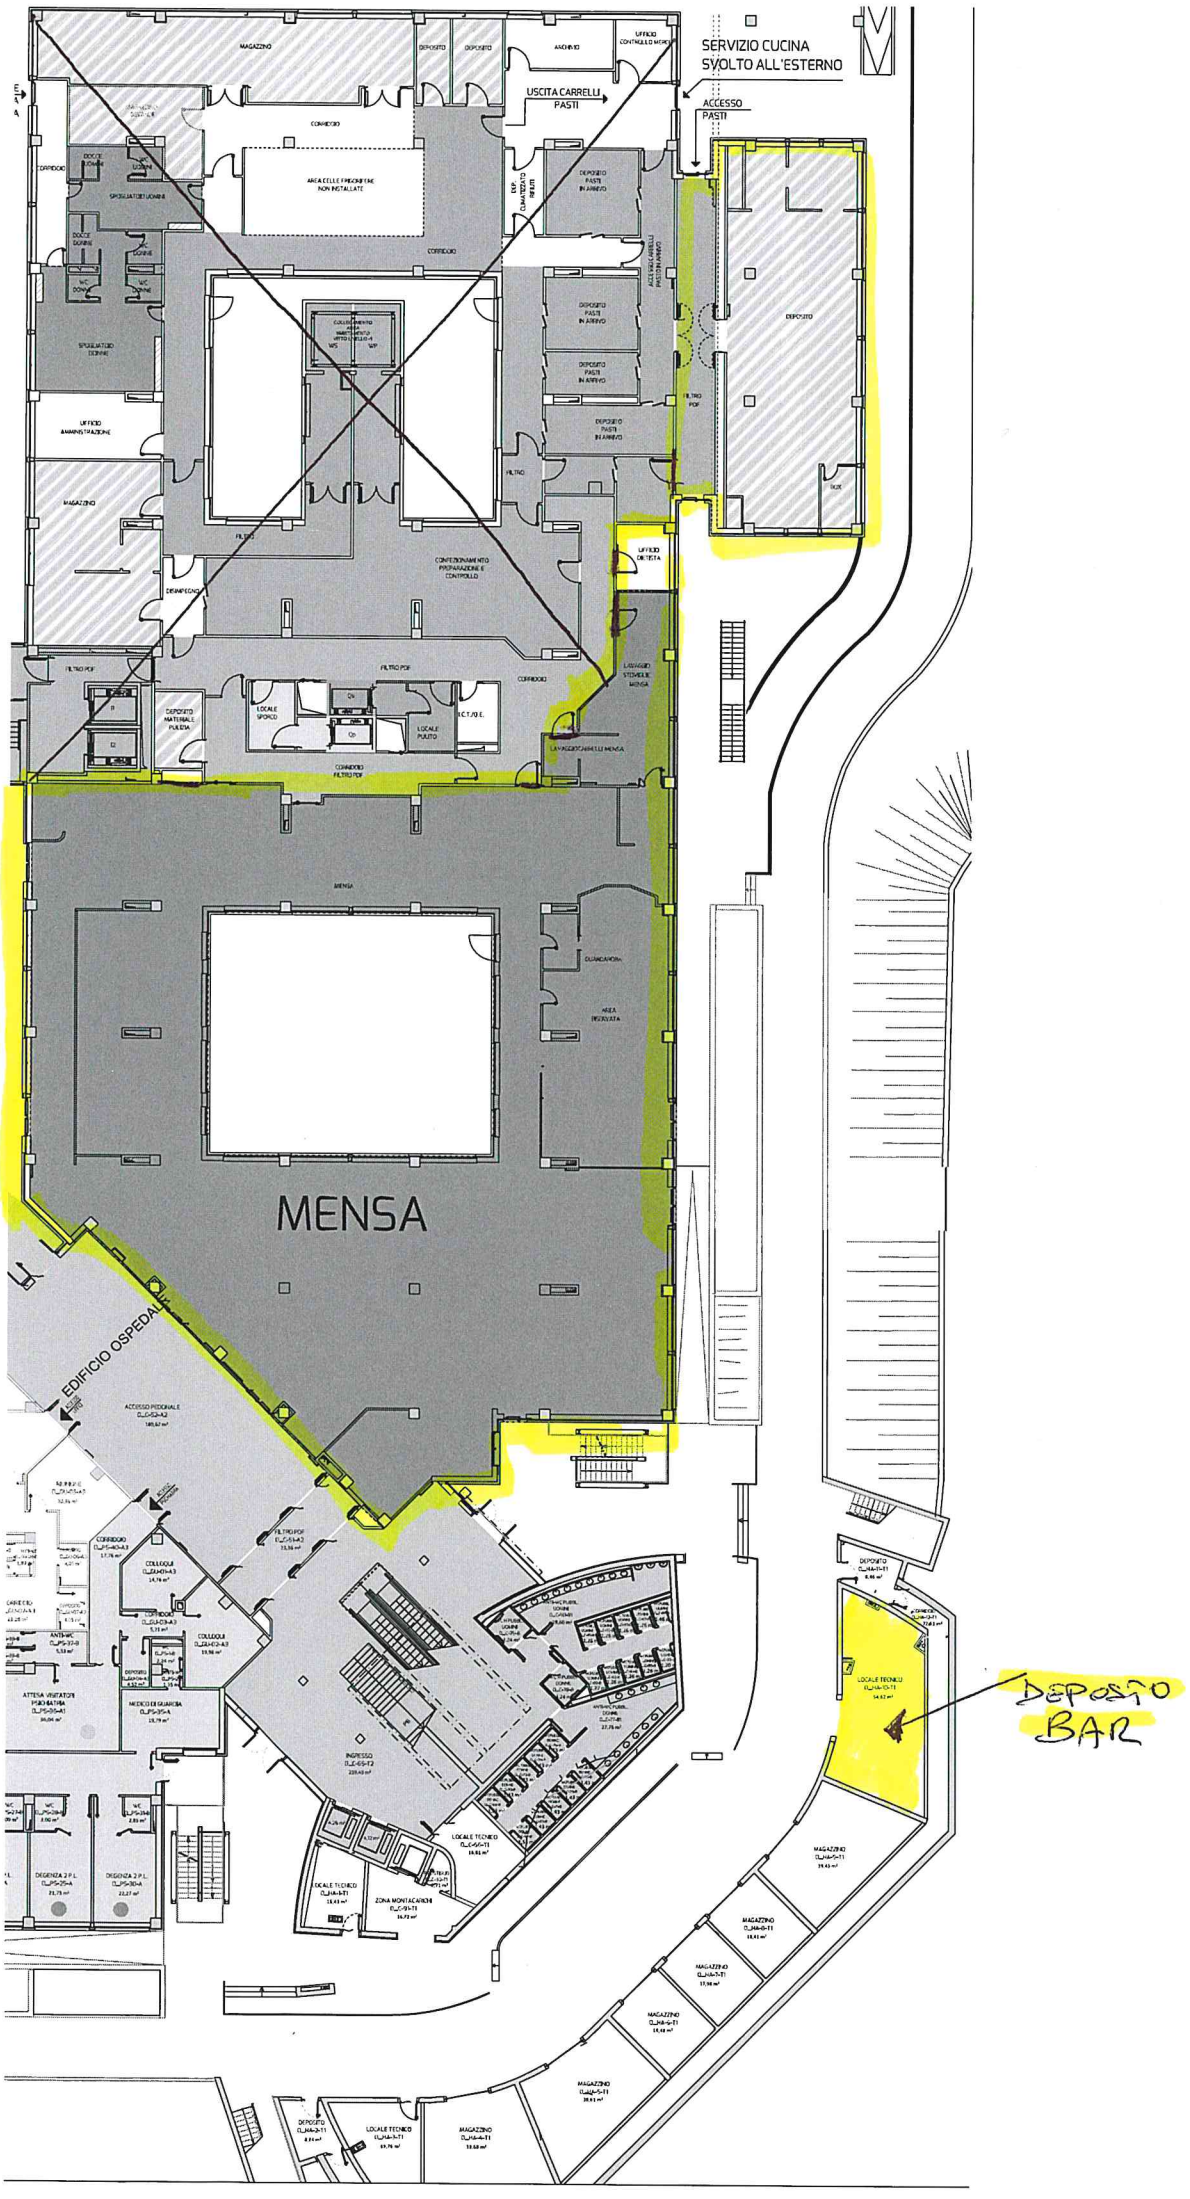
SERVIZIO CUCINA
SVOLTO ALL'ESTERNO
USCITA CARRELLI PASTI
ACCESSO PASTI
MENSA
EDIFICIO OSPEDALE
DEPOSITO BAR