PIANTA PIANO TERRA

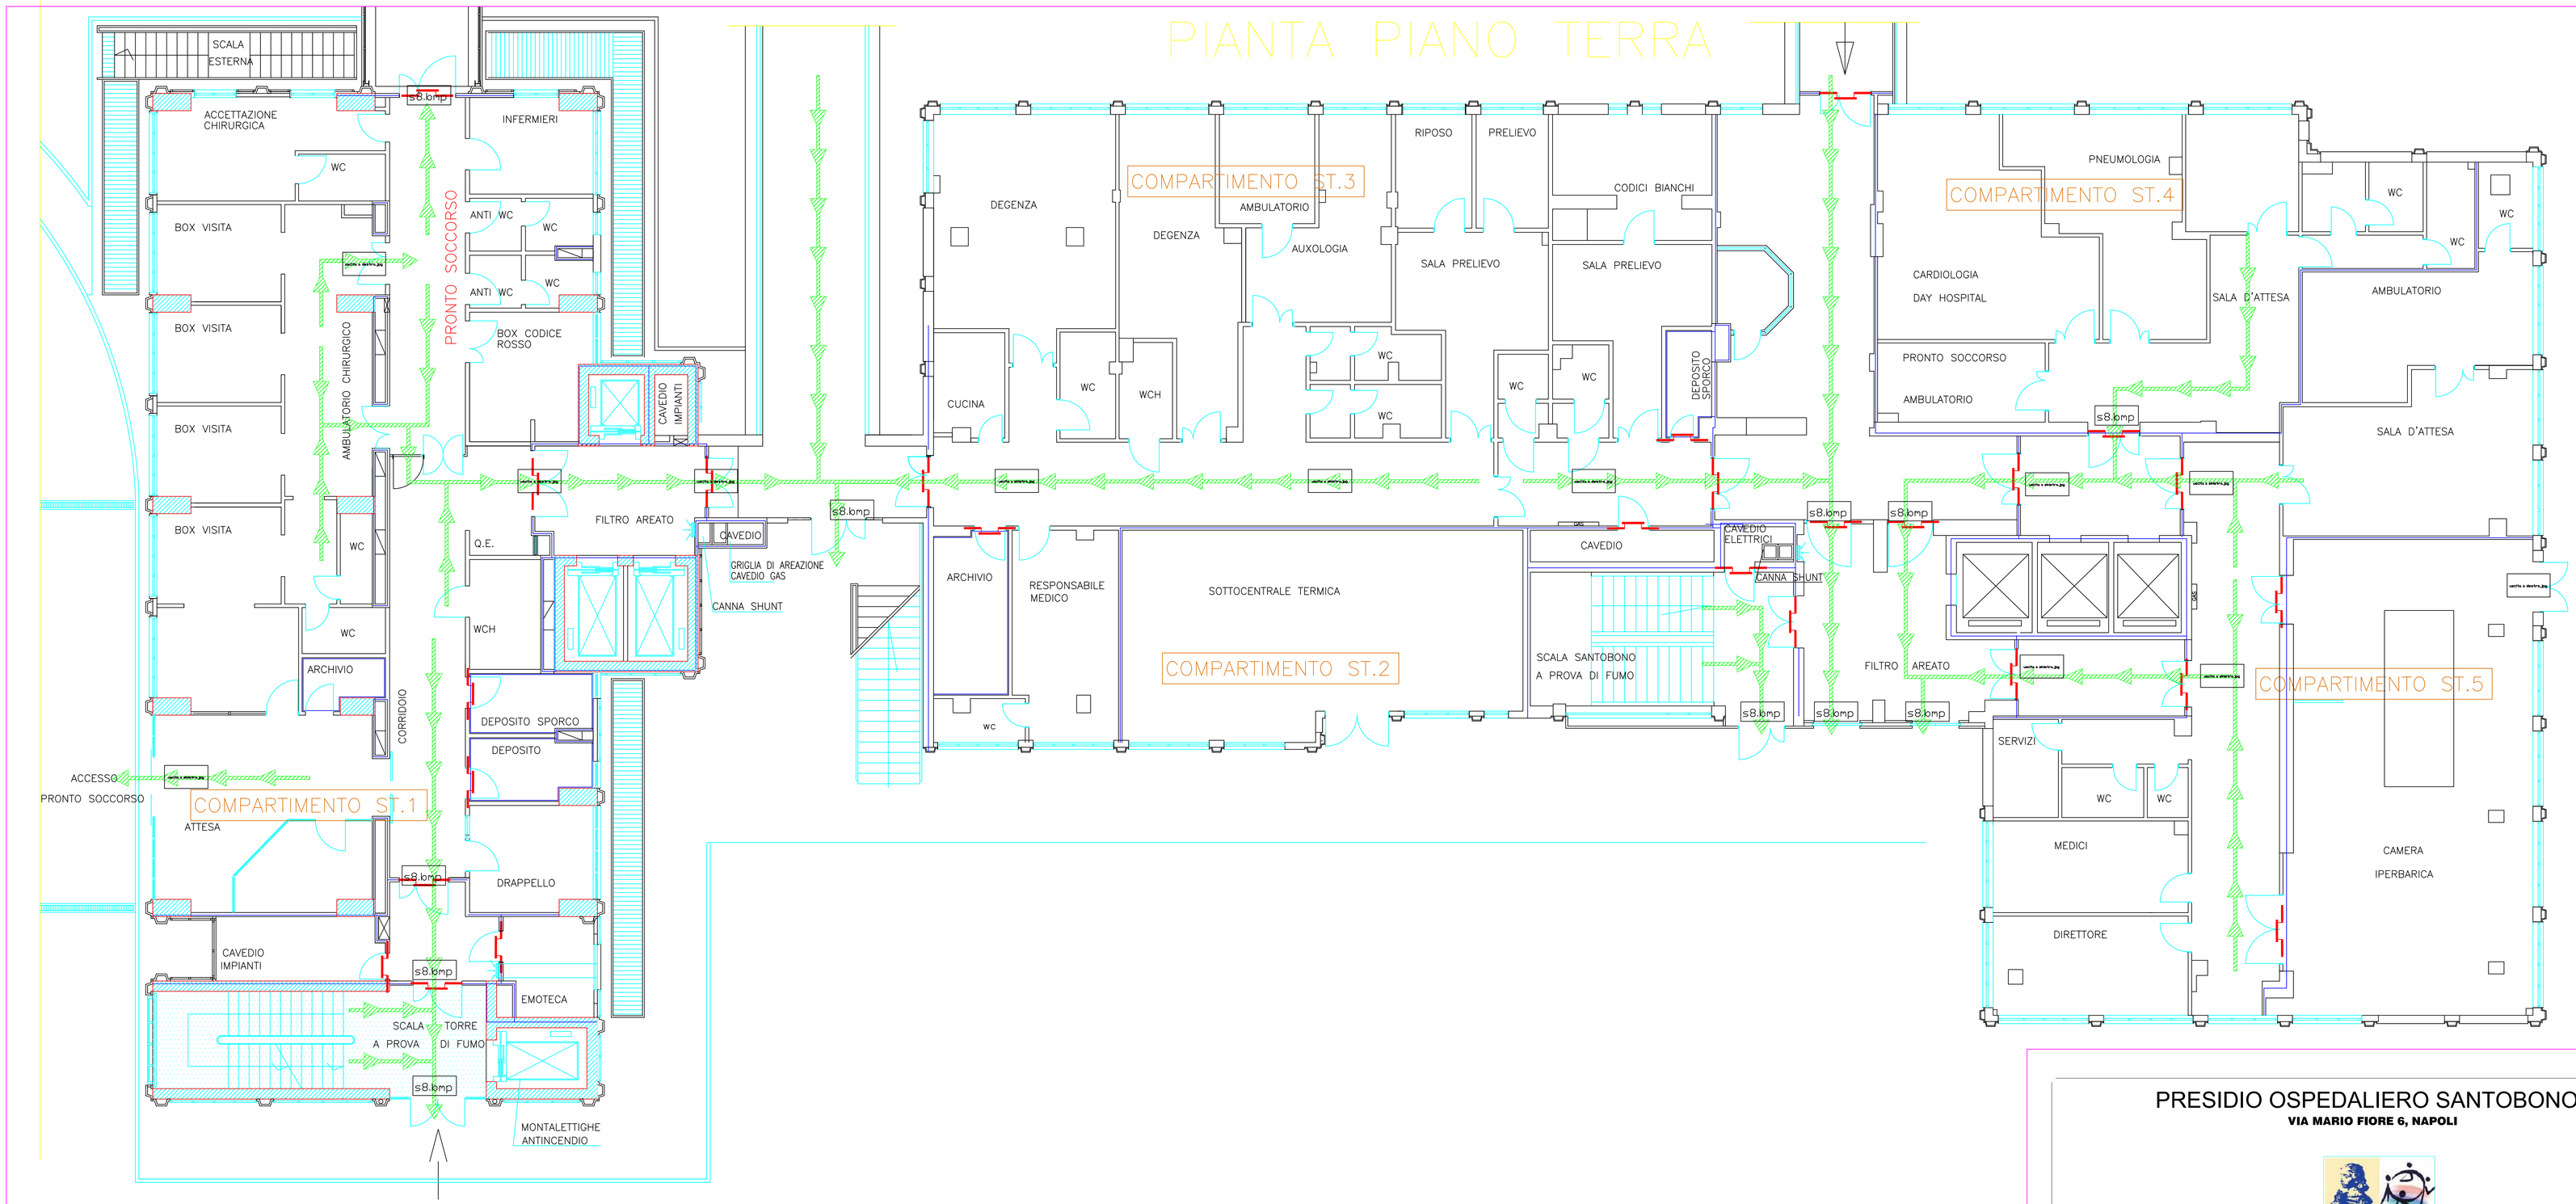

KEY – MAP

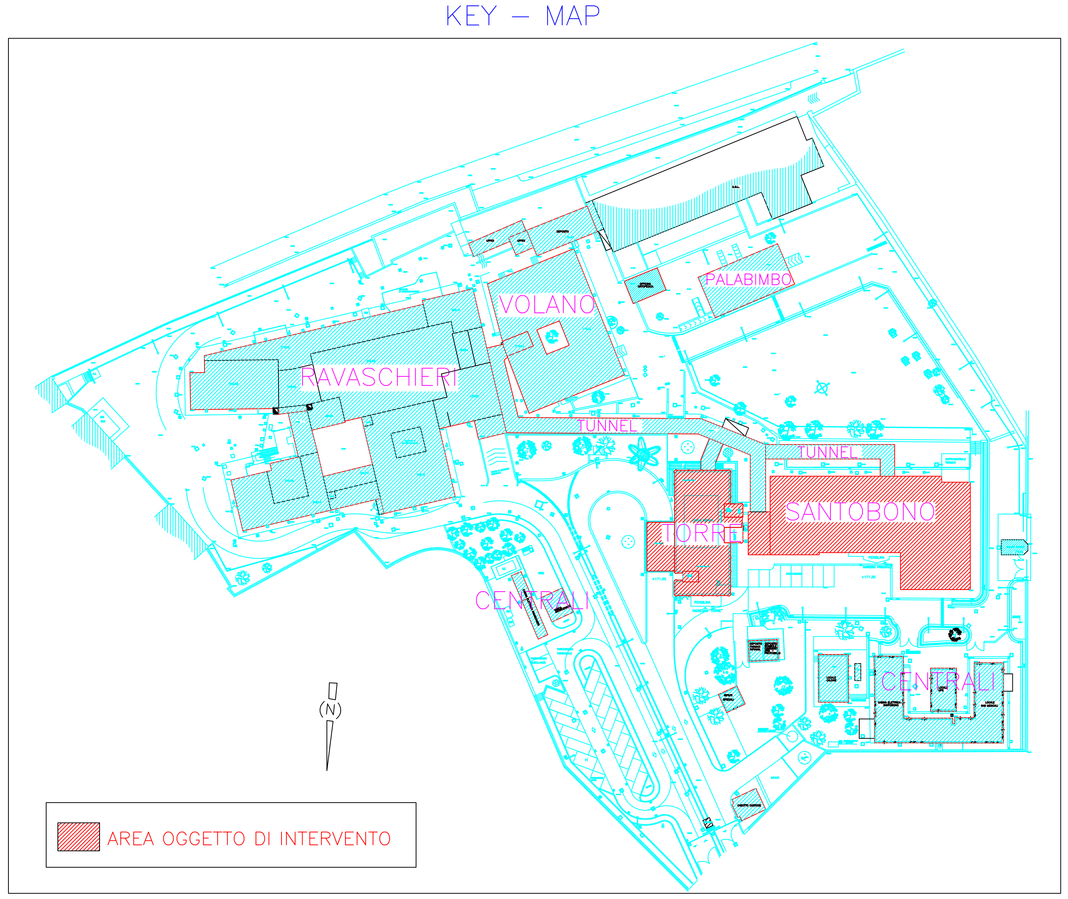

LEGENDA

	Compartimentazione REI
	Porta REI
	Griglia areazione filtro ascensori
	Percorso di esodo
s8.bmp	Segnaletica di esodo
	Trattamento antiscivolo permanente su pavimentazione esistente

PRESIDIO OSPEDALIERO SANTOBONO
VIA MARIO FIORE 6, NAPOLI

Azienda Ospedaliera di Rilievo Nazionale
SANTOBONO PAUSILIPON

OGGETTO

PROGRAMMA STRAORDINARIO DI INVESTIMENTI
ART. 20 LEGGE 67/1998
COMPLETAMENTO FASE III

D) PLNIMETRIA GENERALE ED ELABORATI GRAFICI

PROGETTO DI FATTIBILITA'

- ☑ OPERE CIVILI
- ☐ IMPIANTI MECCANICI
- ☐ IMPIANTI ELETTRICI E SPECIALI

PRESIDIO OSPEDALIERO SANTOBONO

ADEGUAMENTO ALLA NOMRATIVA ANTINCENDIO

PADIGLIONE SANTOBONO - TORRE

VIE DI ESODO E COMPARTIMENTAZIONI

Nome elaborato: TAVOLA 03 — Scala VARIE

N.	Descrizione	Data	Redatto	Verificato	Approvato
1					
0	Prima emissione				

IL PRESENTE DISEGNO E' DI NOSTRA PROPRIETA' ED E' SOTTO LA PROTEZIONE DELLA LEGGE SULLA PROPRIETA' LETTERARIA, NE E' QUINDI VIETATA PER QUALSIASI MOTIVO LA RIPRODUZIONE E CONSEGNA A TERZI.