




EDIFICIO 1 PIANO
CANTINATO - 1

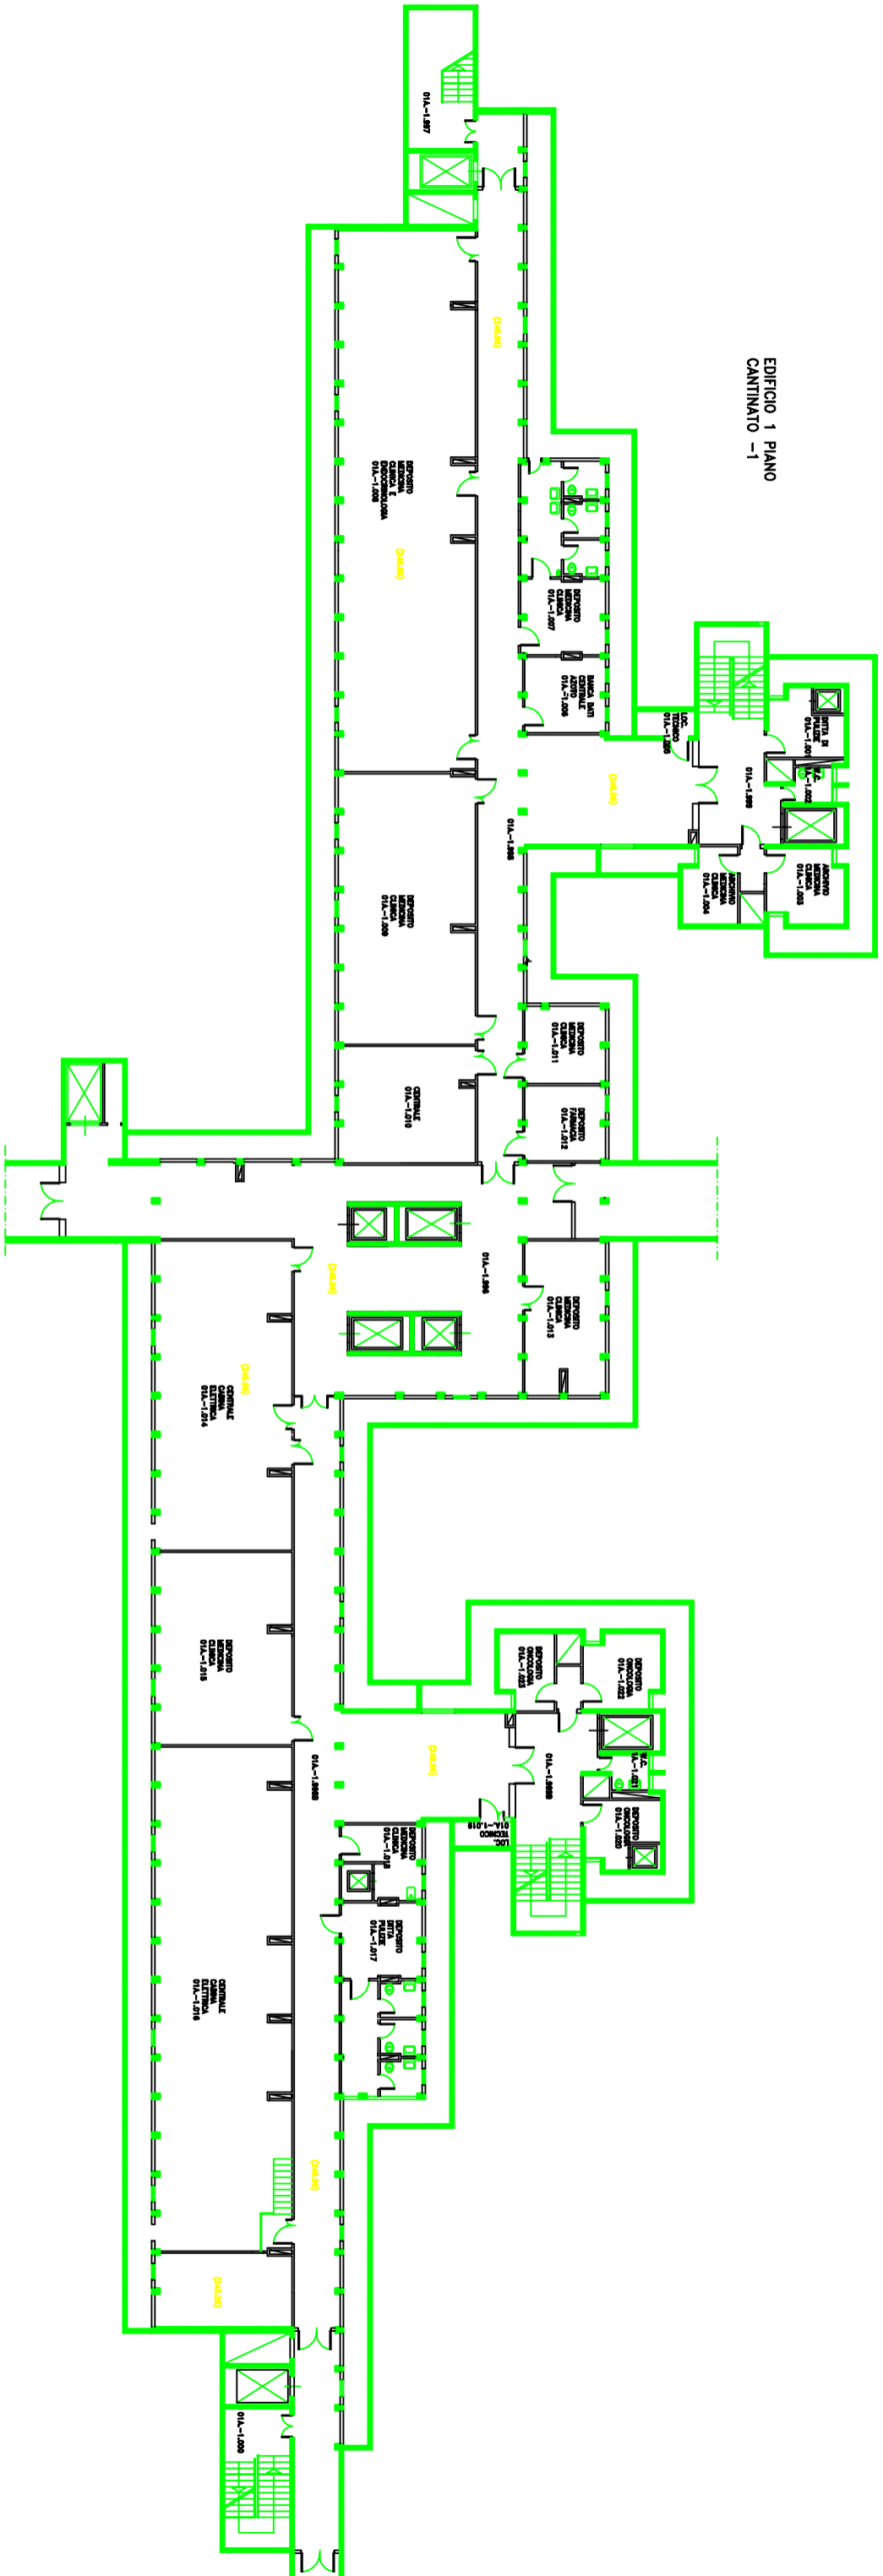


EDIFICIO 1 PIANO
CANTINATO -2

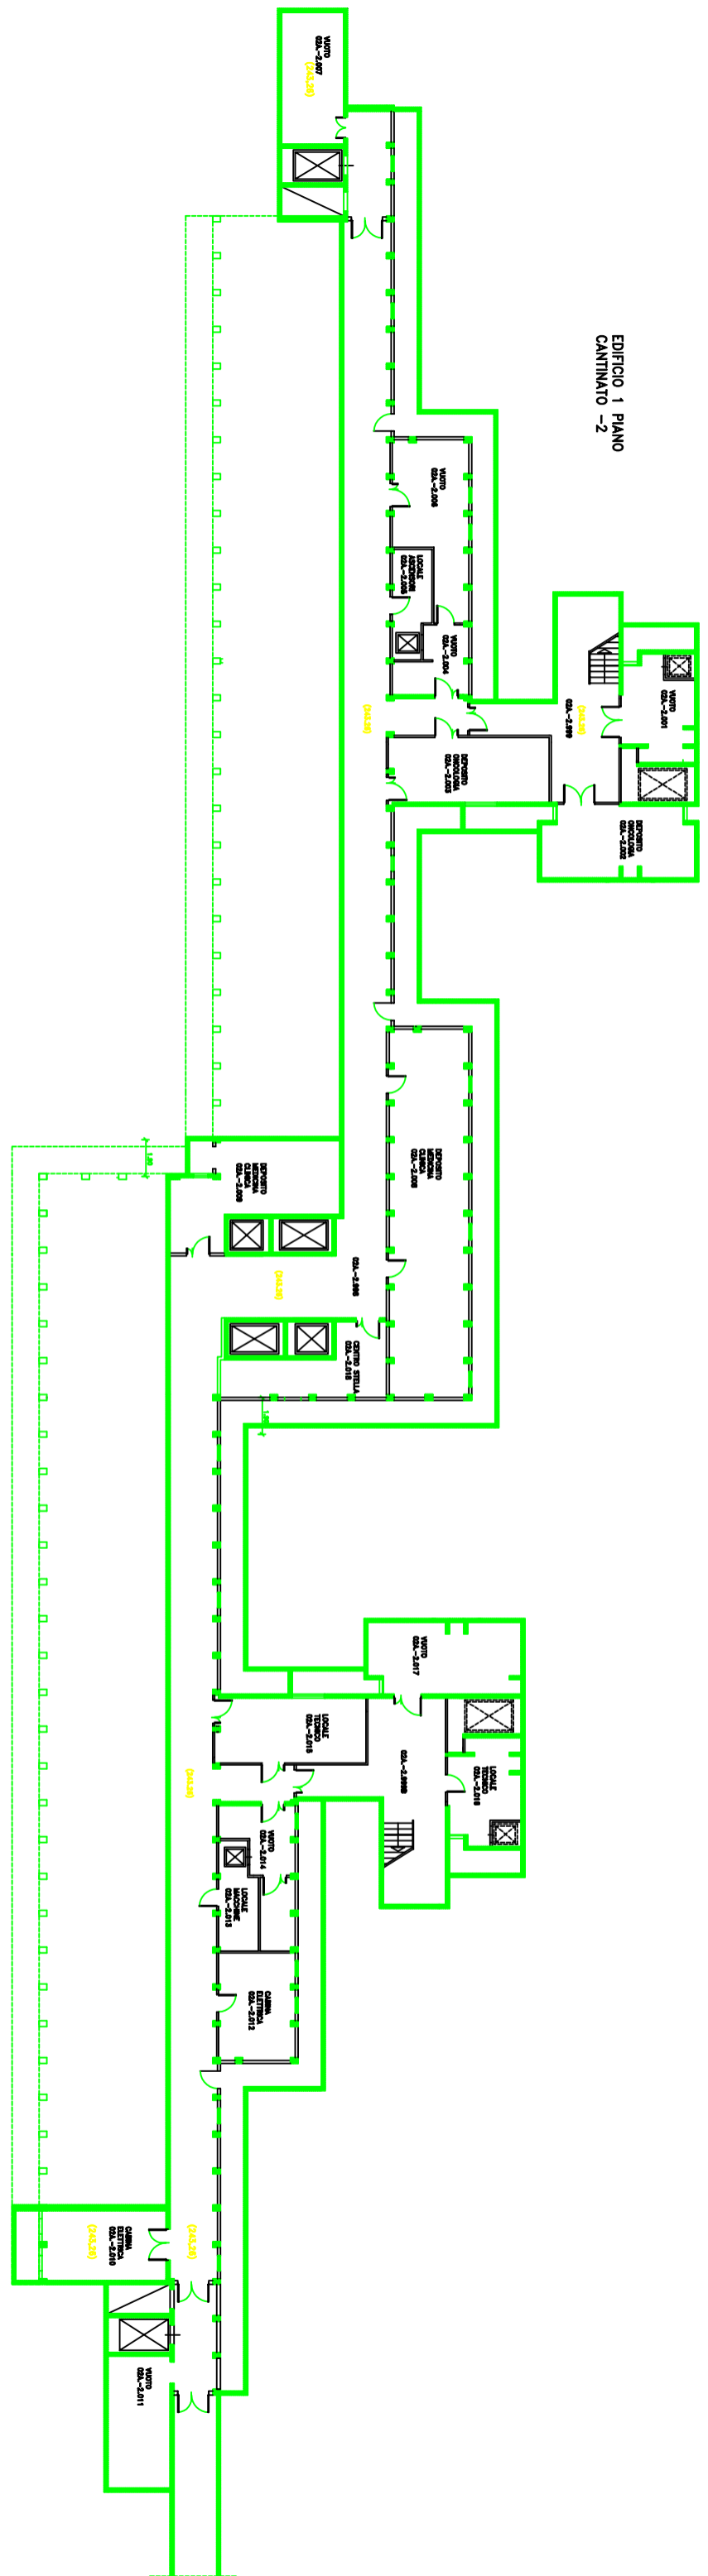


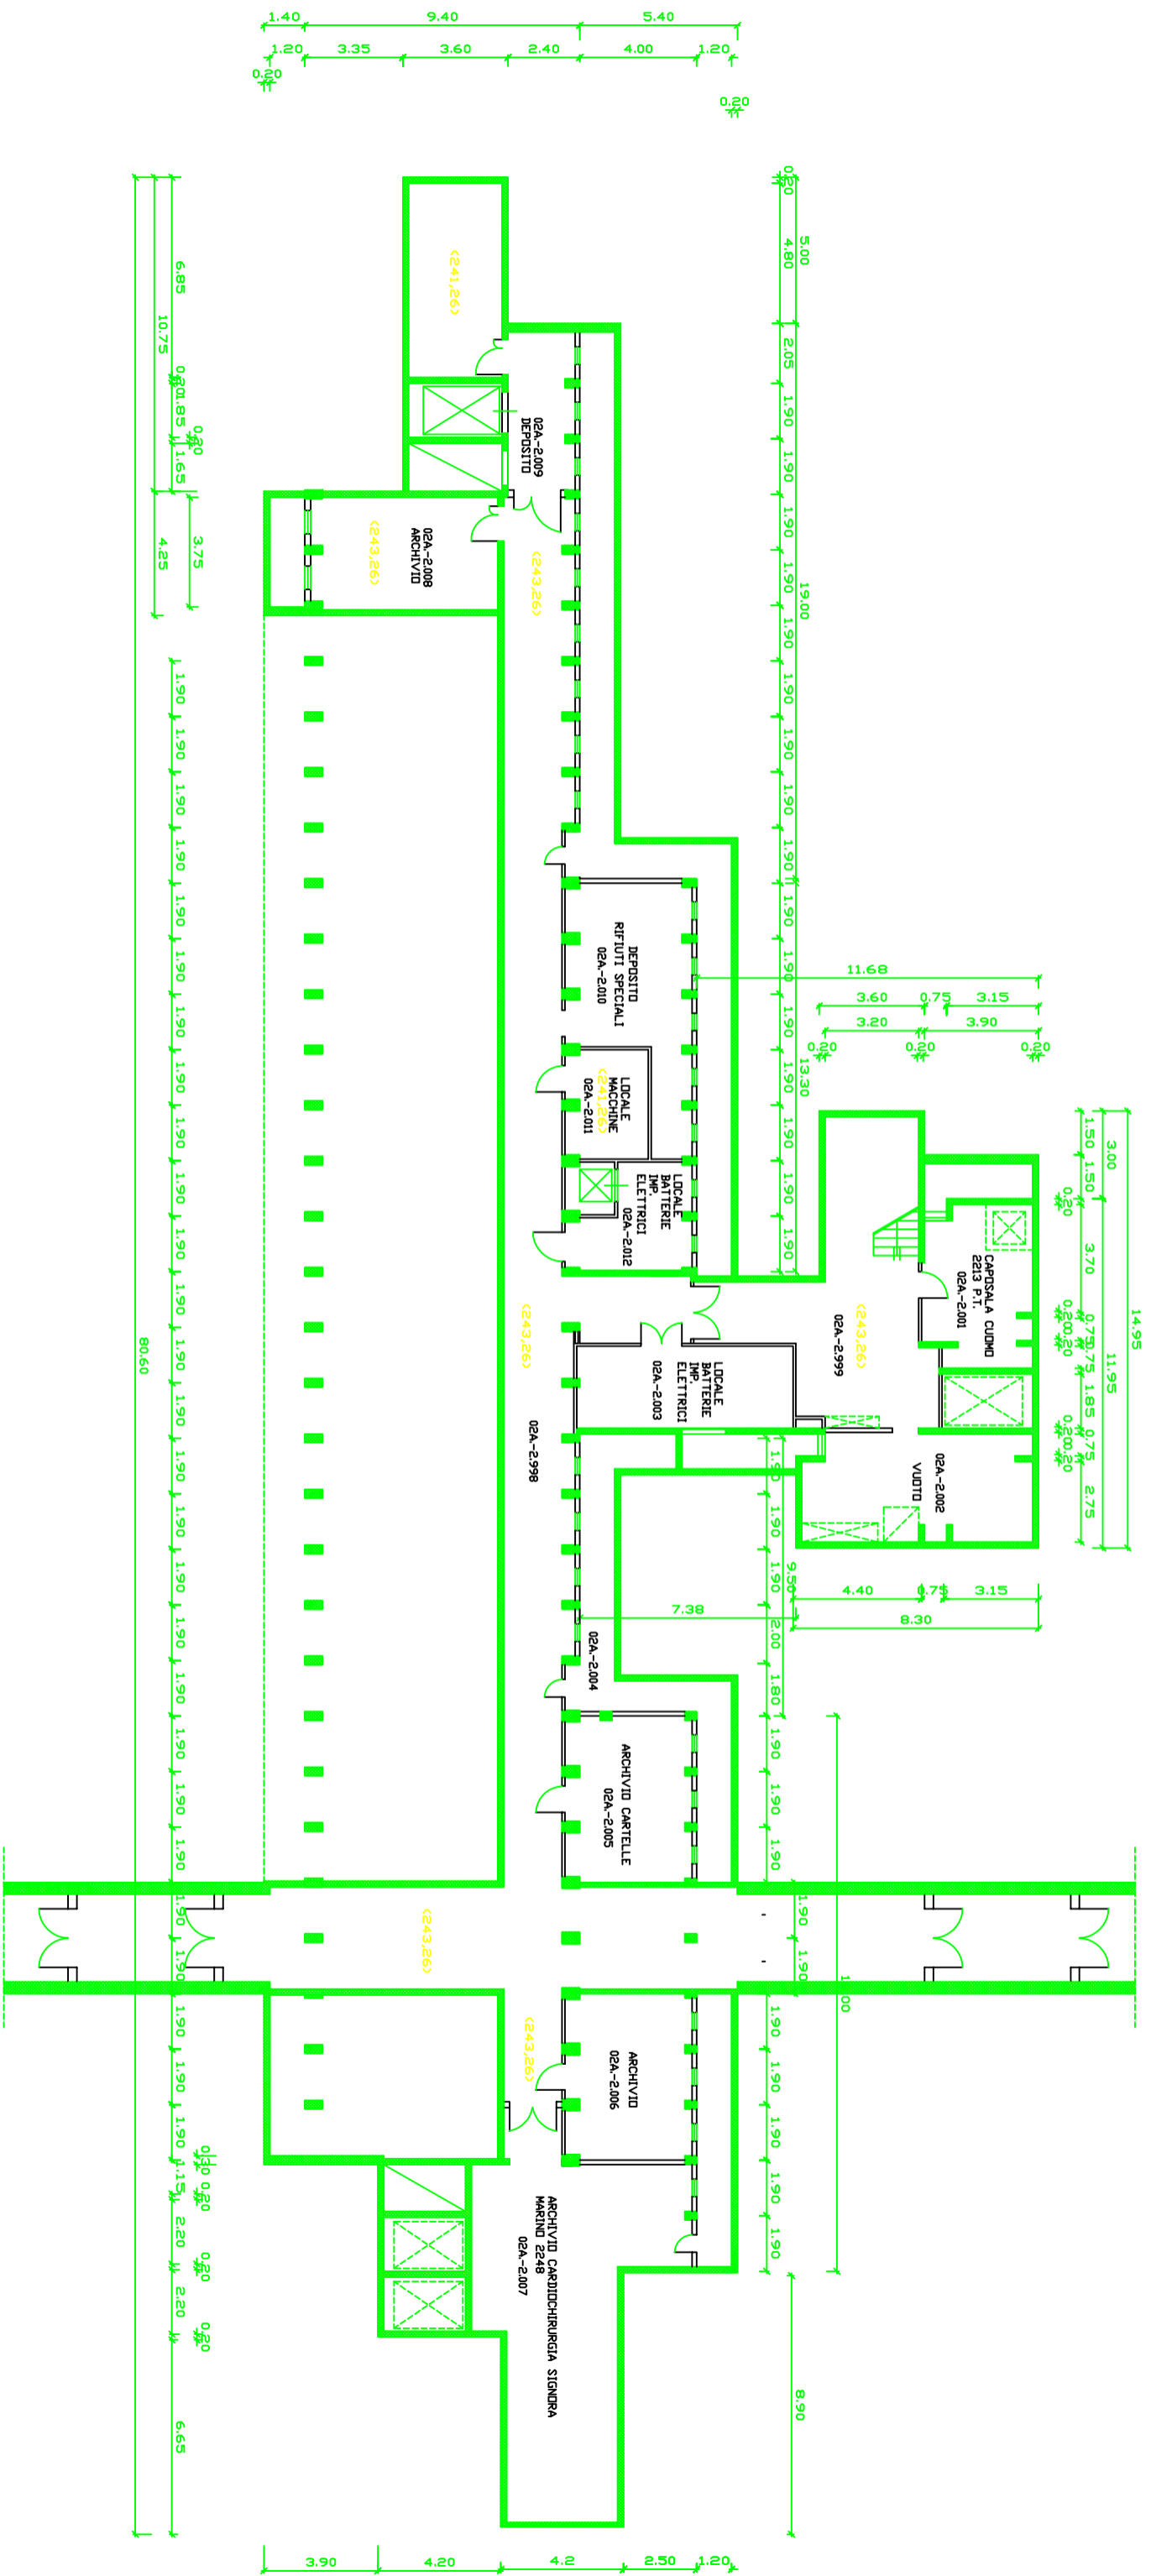


EDIFICIO 3
PIANO CANTINATO -1

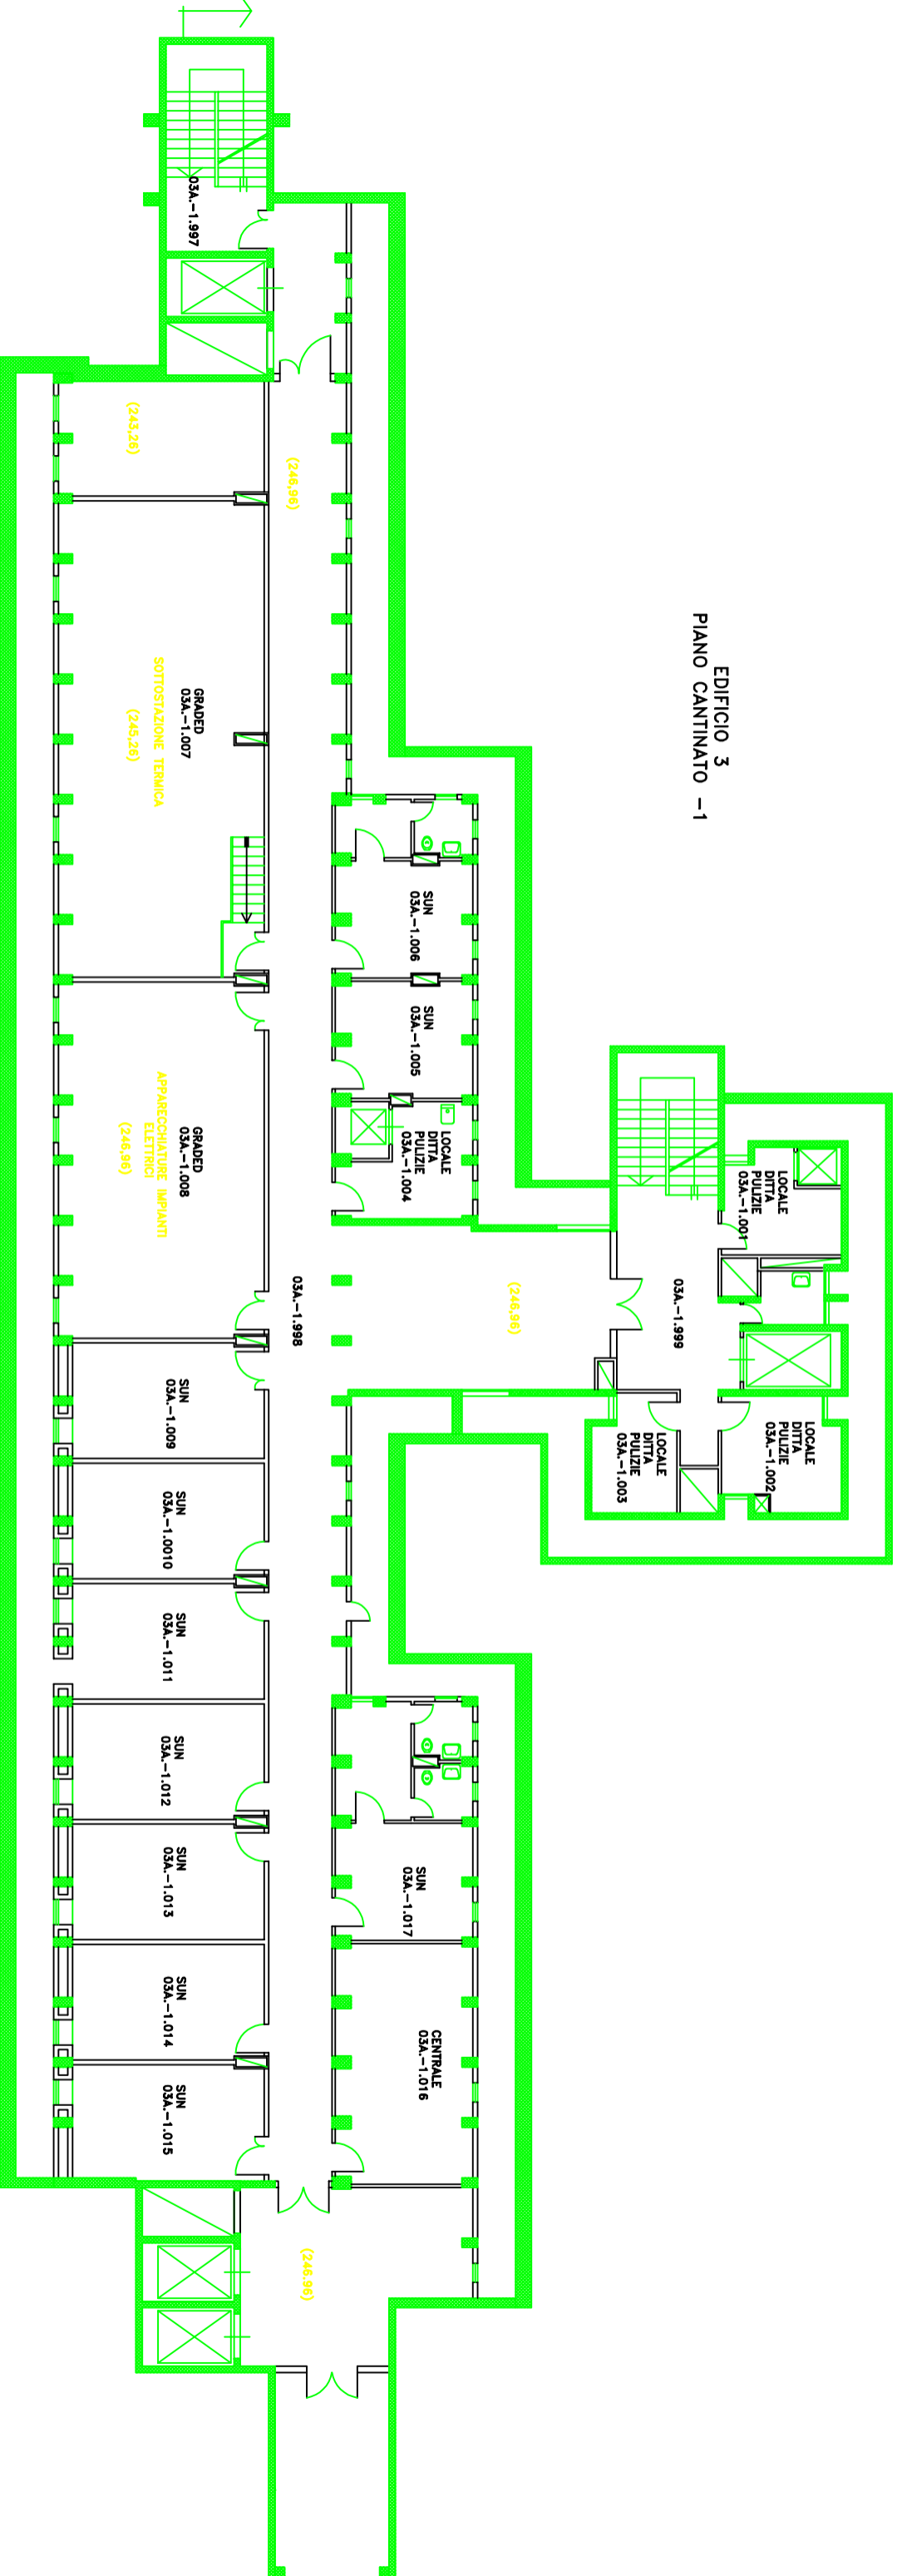

EDIFICIO 3
PIANO CANTINATO -2

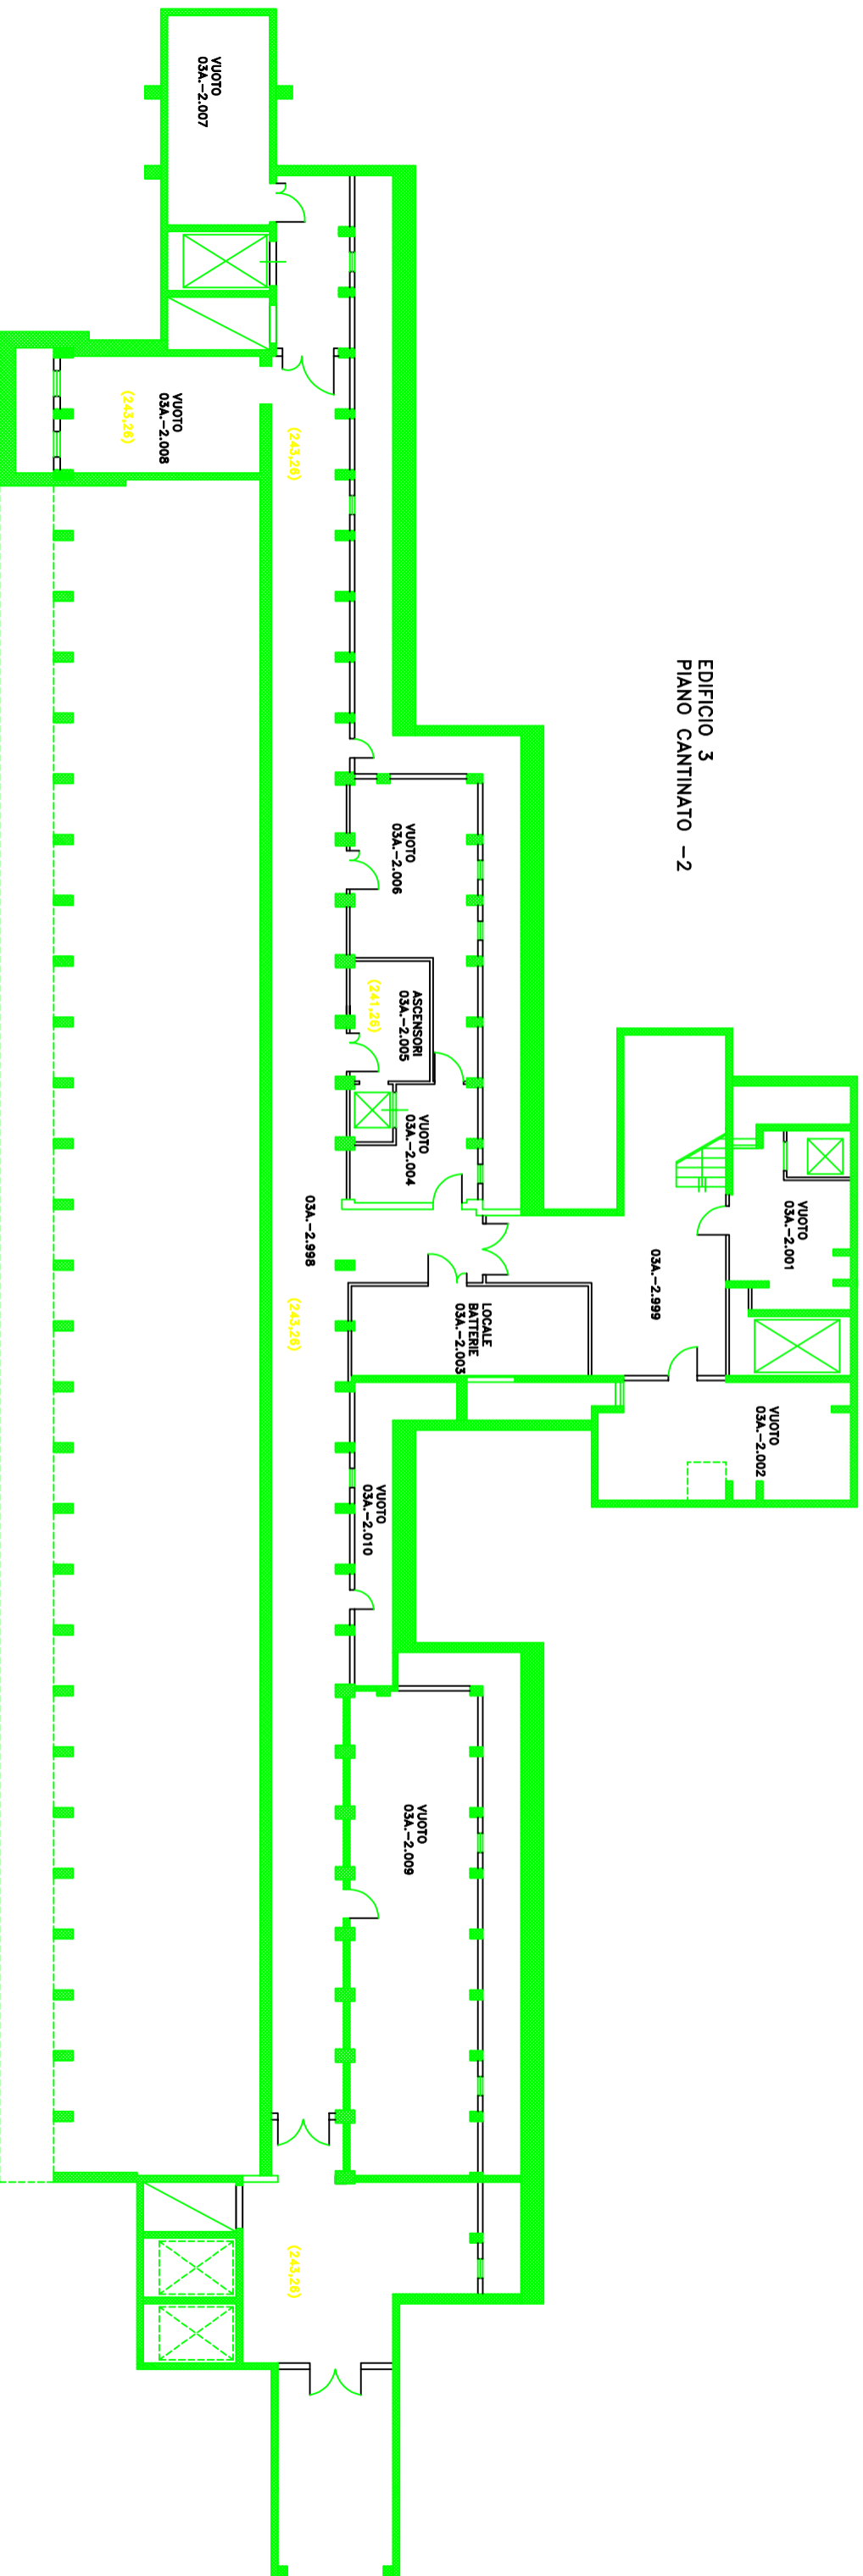

EDIFICIO 4 PIANO
CANTINATO -1

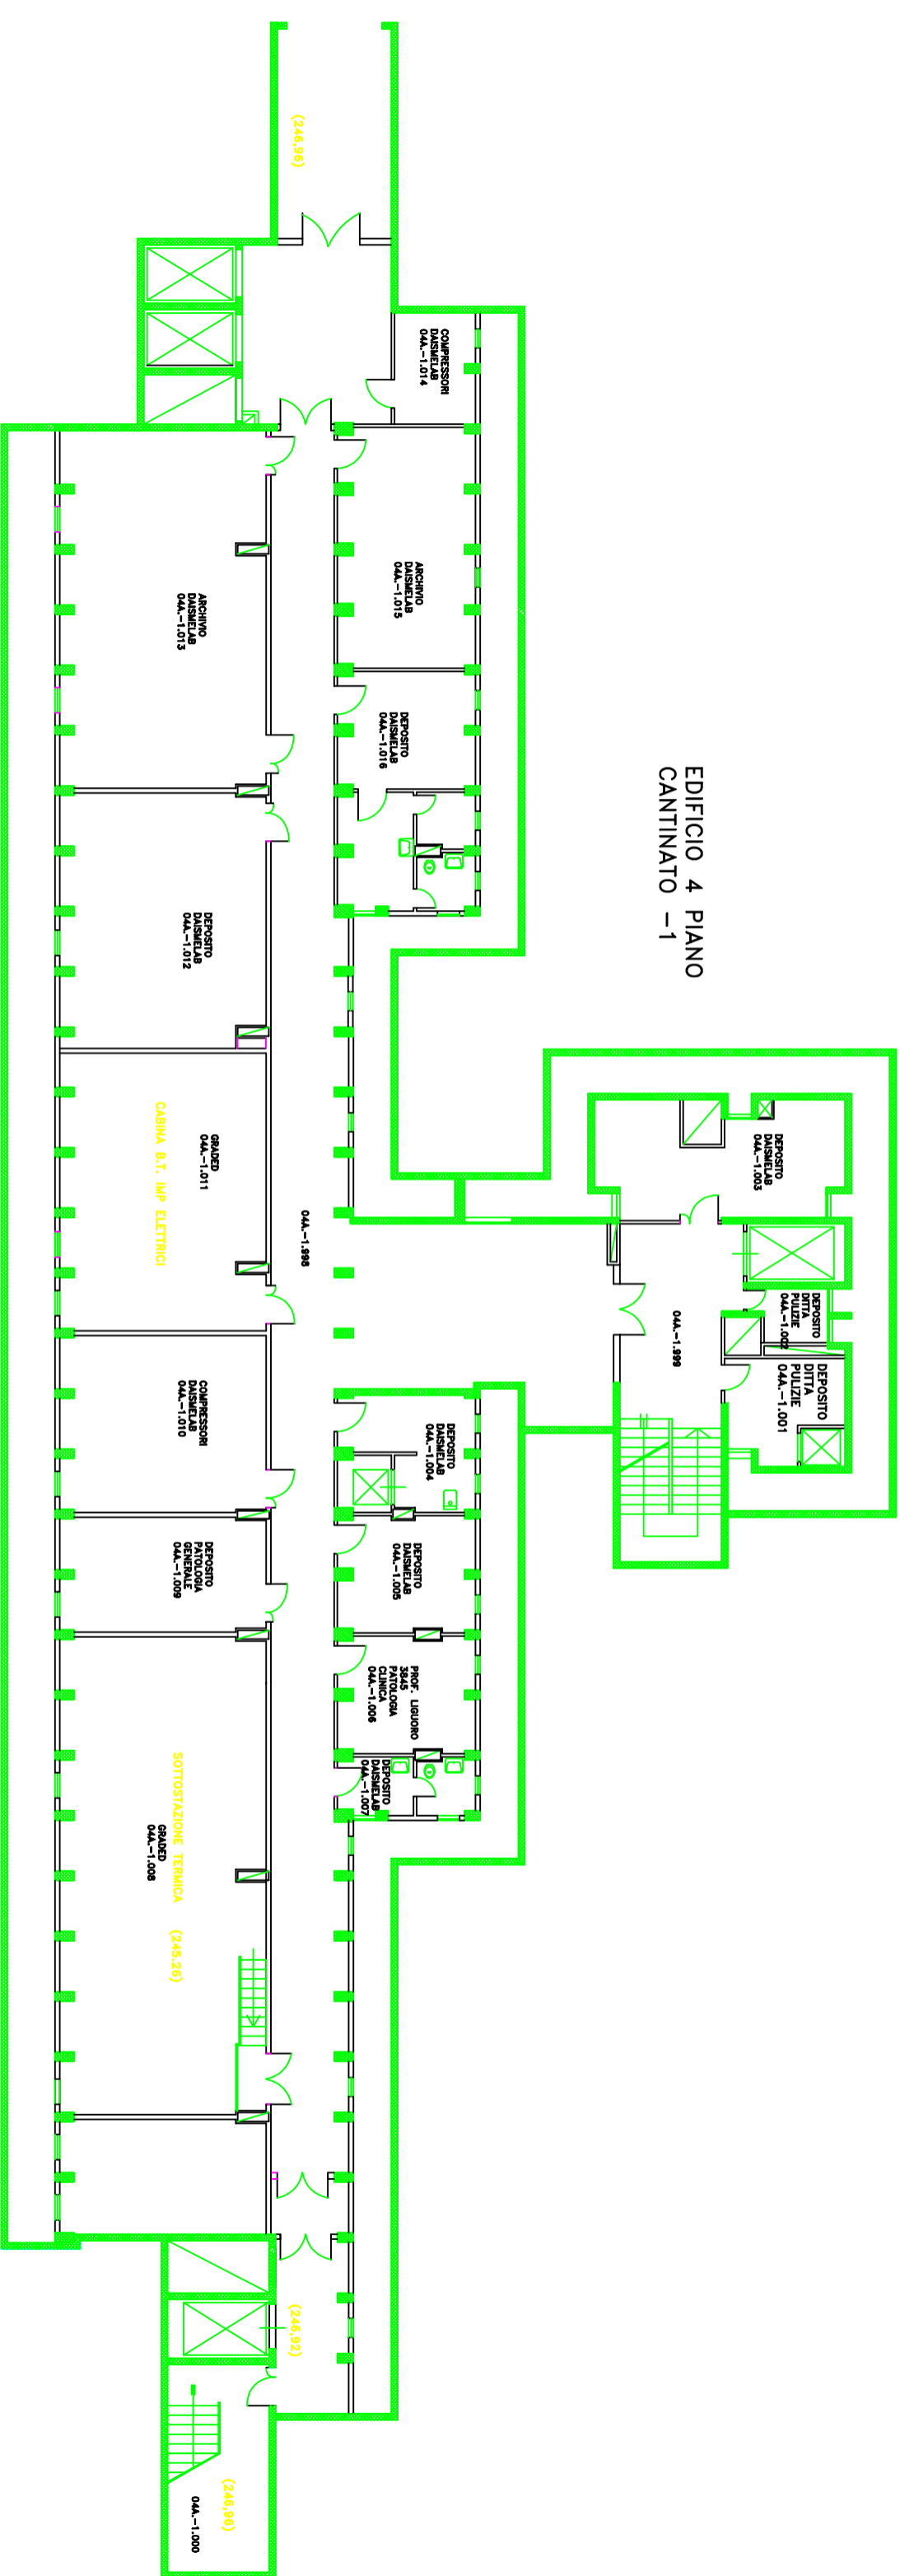

(246.96)

04A-1.988

04A-1.006

(246.92)

(246.96)

04A-1.000

SOTTOSTAZIONE TERMICA (245.26)

GRABED 04A-1.008

CABINA B.T. IMP. ELETTRICI

GRABED 04A-1.011

DEPOSITO 04A-1.012

ARCHIVO 04A-1.013

COMPRESSORI D'AZIENDA 04A-1.014

ARCHIVO 04A-1.015

DEPOSITO 04A-1.018

DEPOSITO 04A-1.004

DEPOSITO 04A-1.005

PROF. LIQUORO 04A-1.006


DEPOSITO 04A-1.007


DEPOSITO DITTA PULZIE 04A-1.001

DEPOSITO DITTA PULZIE 04A-1.002

DEPOSITO D'AZIENDA 04A-1.003

EDIFICIO 4 PIANO
CANTINATO -2

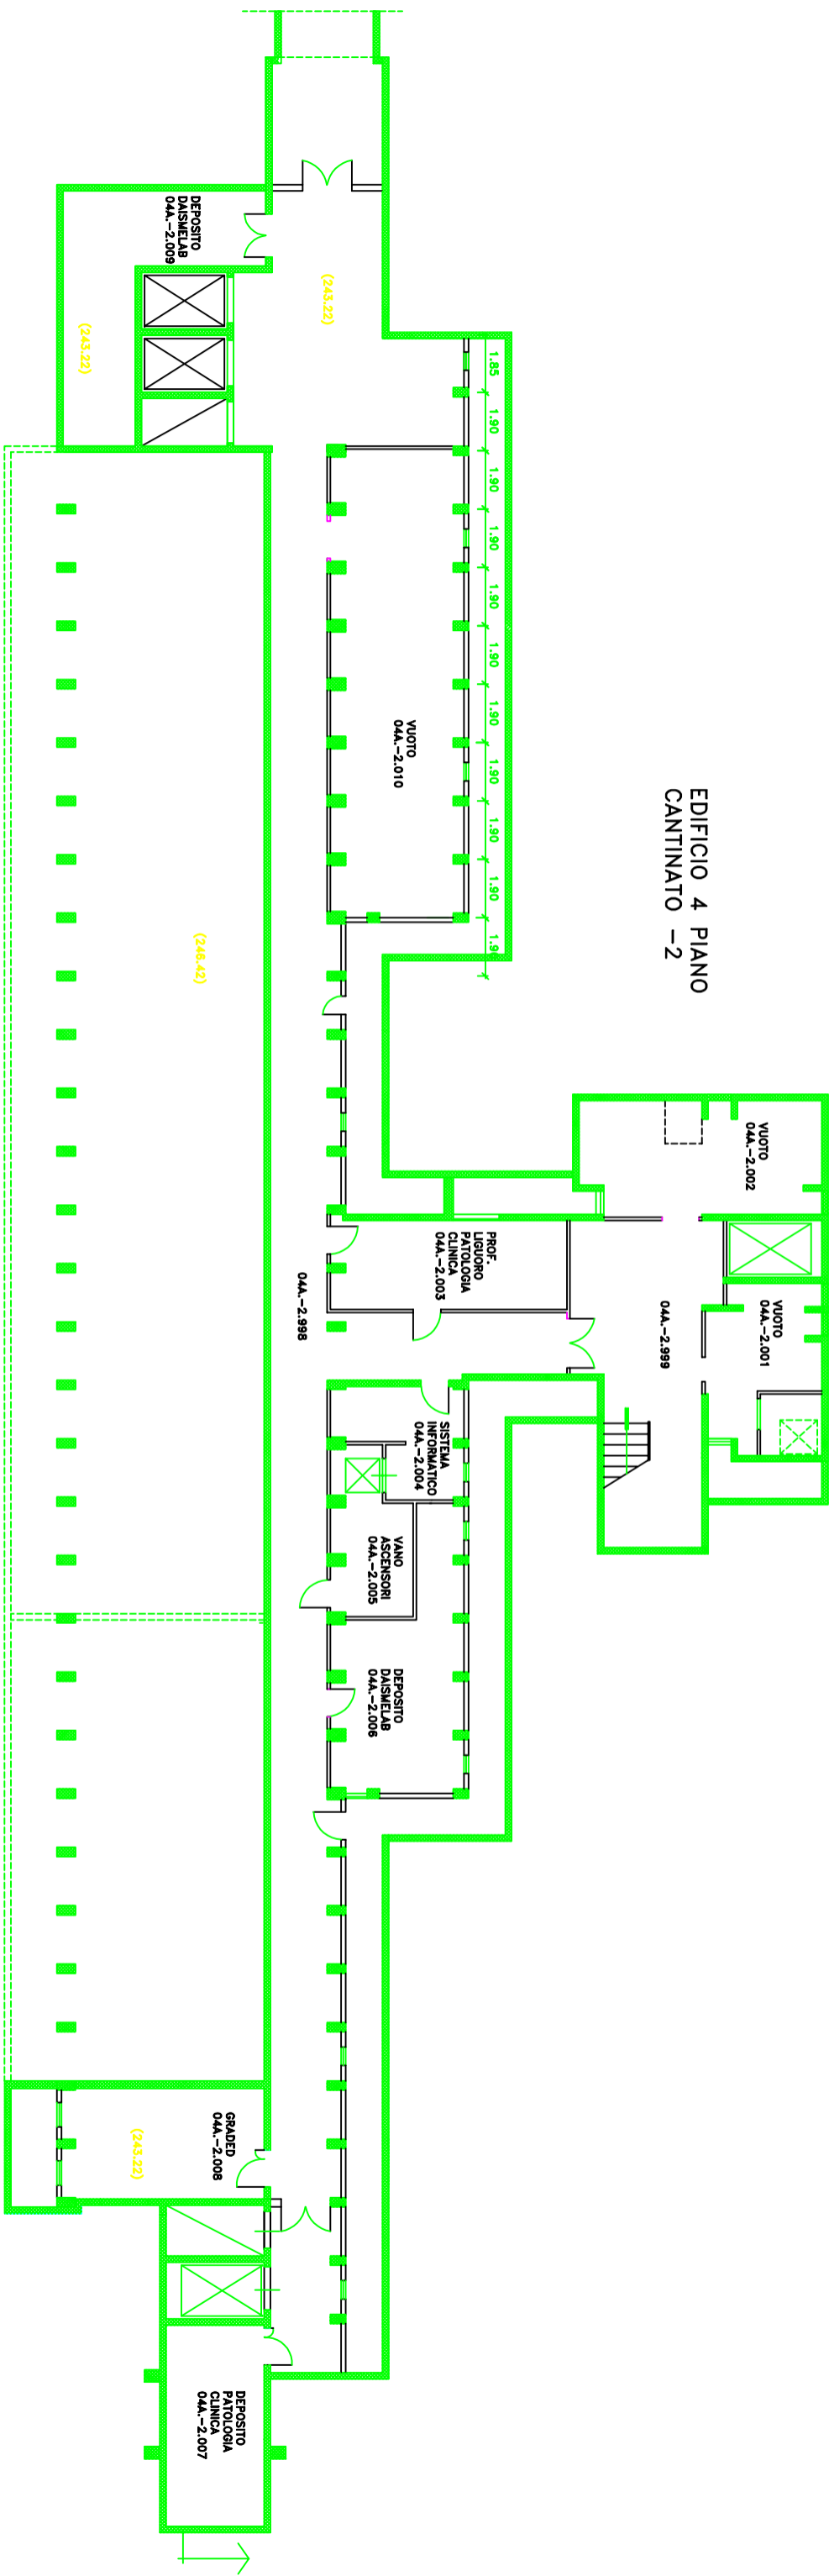


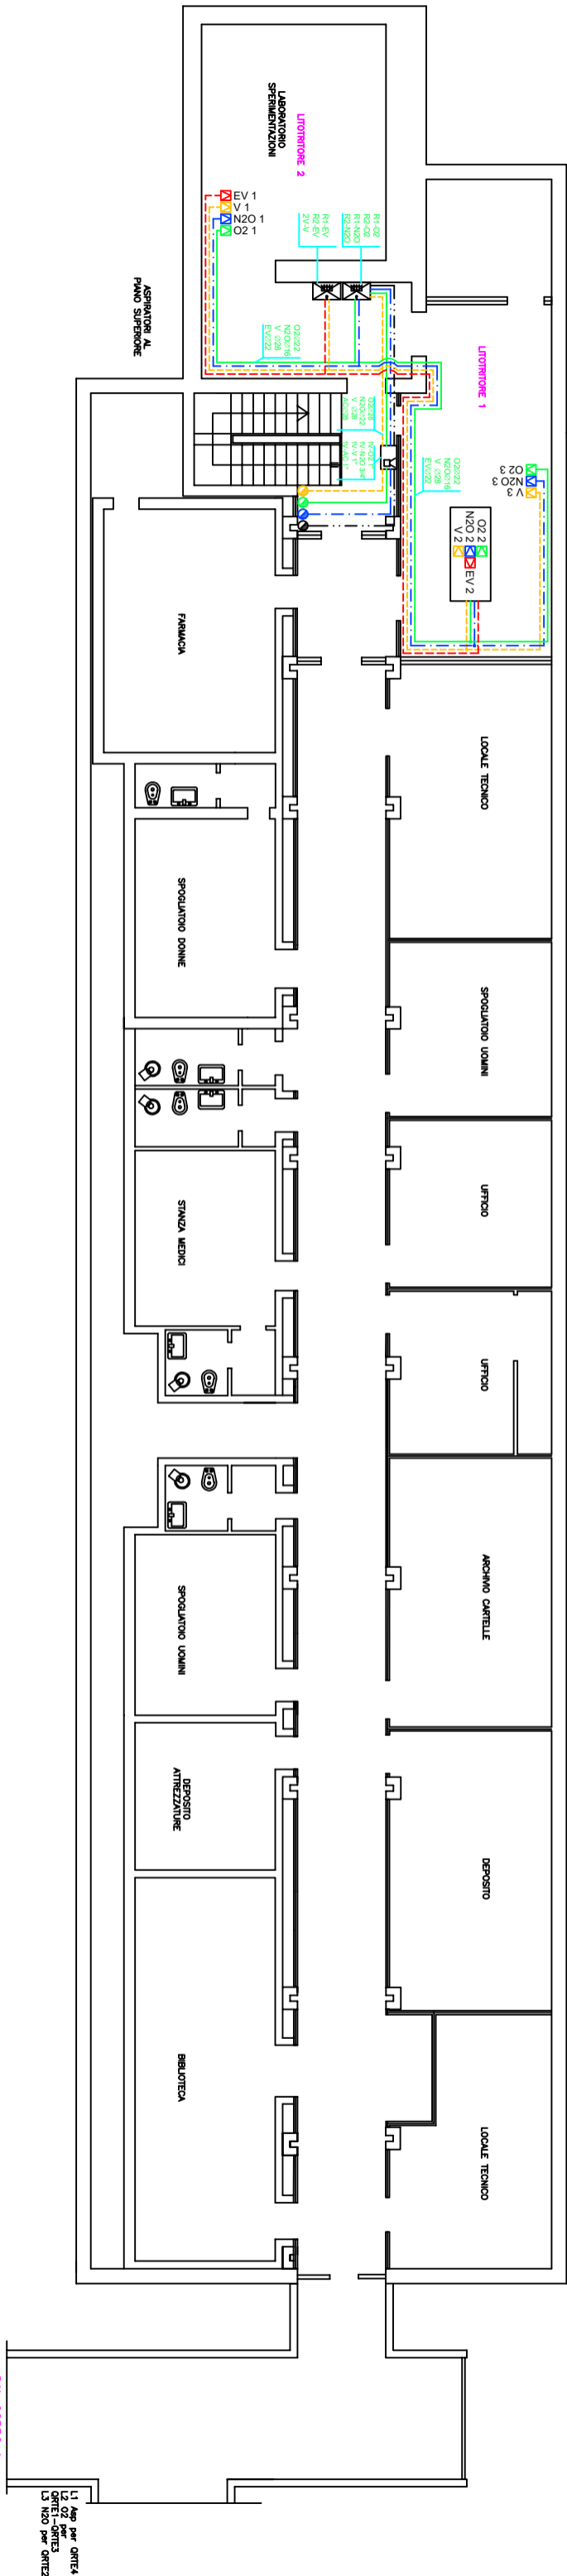


DAL CORPO A

- L1 Aria per ORTEA
- L2 ORTEA
- L3 N2O per ORTEA


EDIFICIO 5
PIANO CANTINATO -2

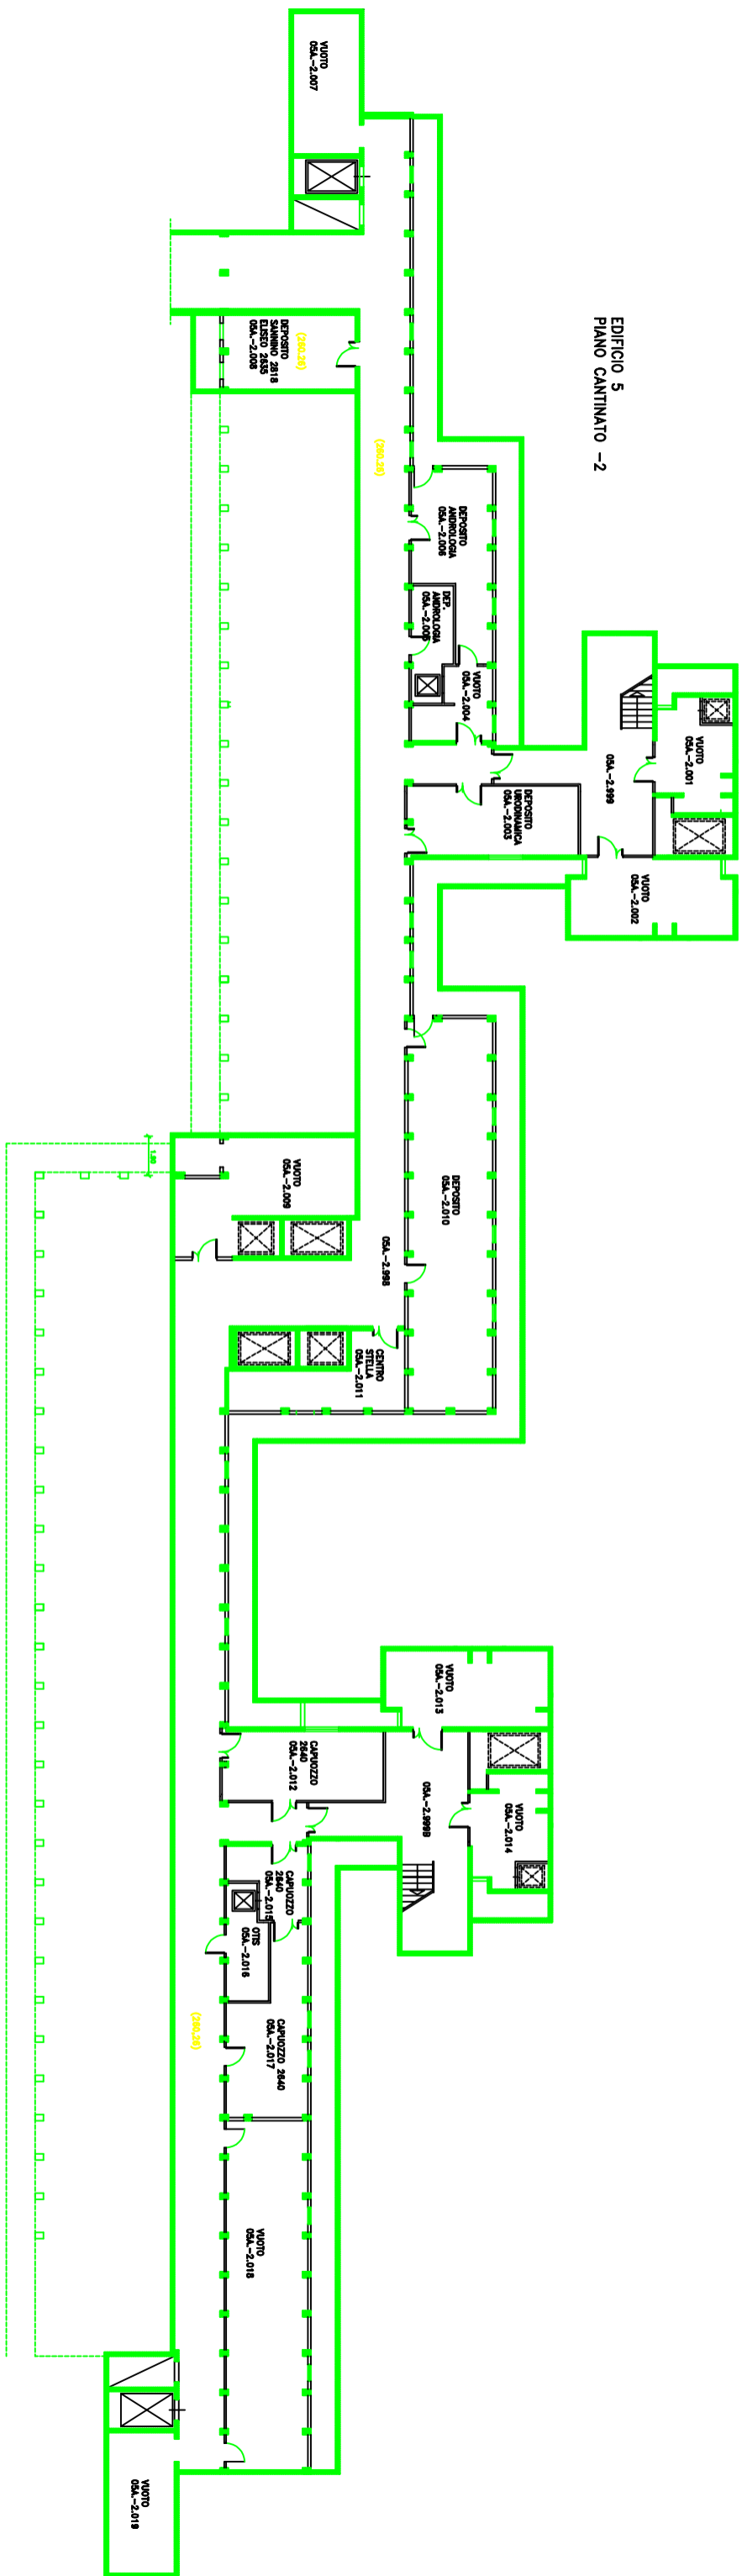


EDIFICIO 6
PIANO CANTINATO - 1

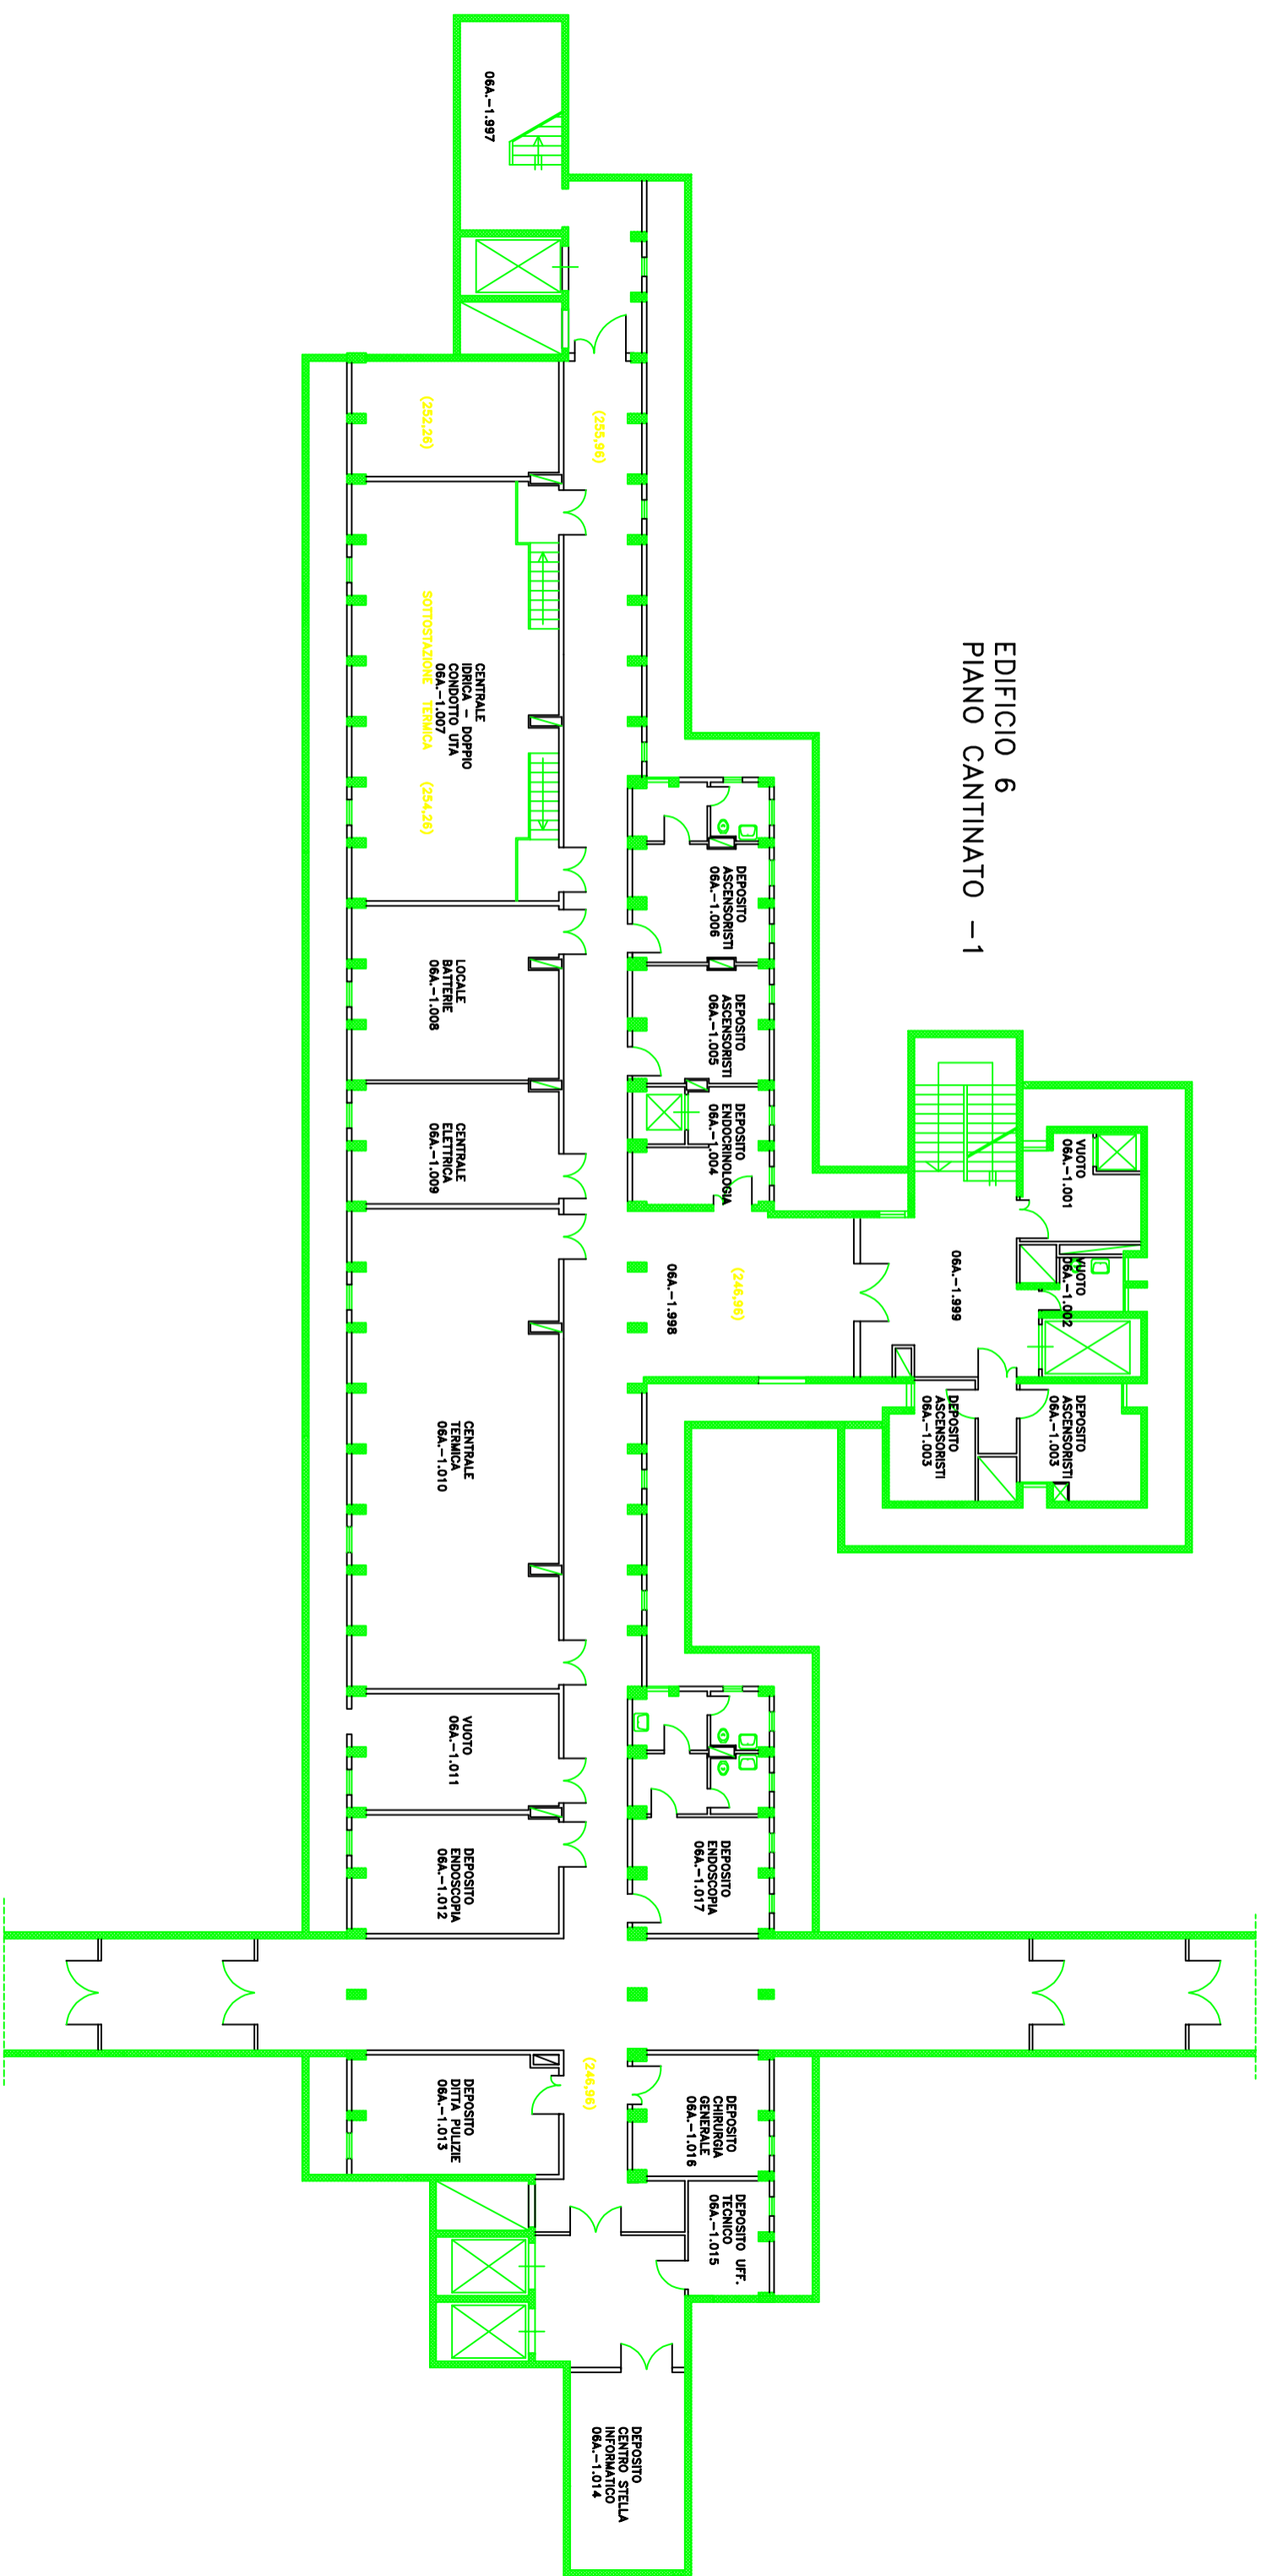


EDIFICIO 6
PIANO CANTINATO -2

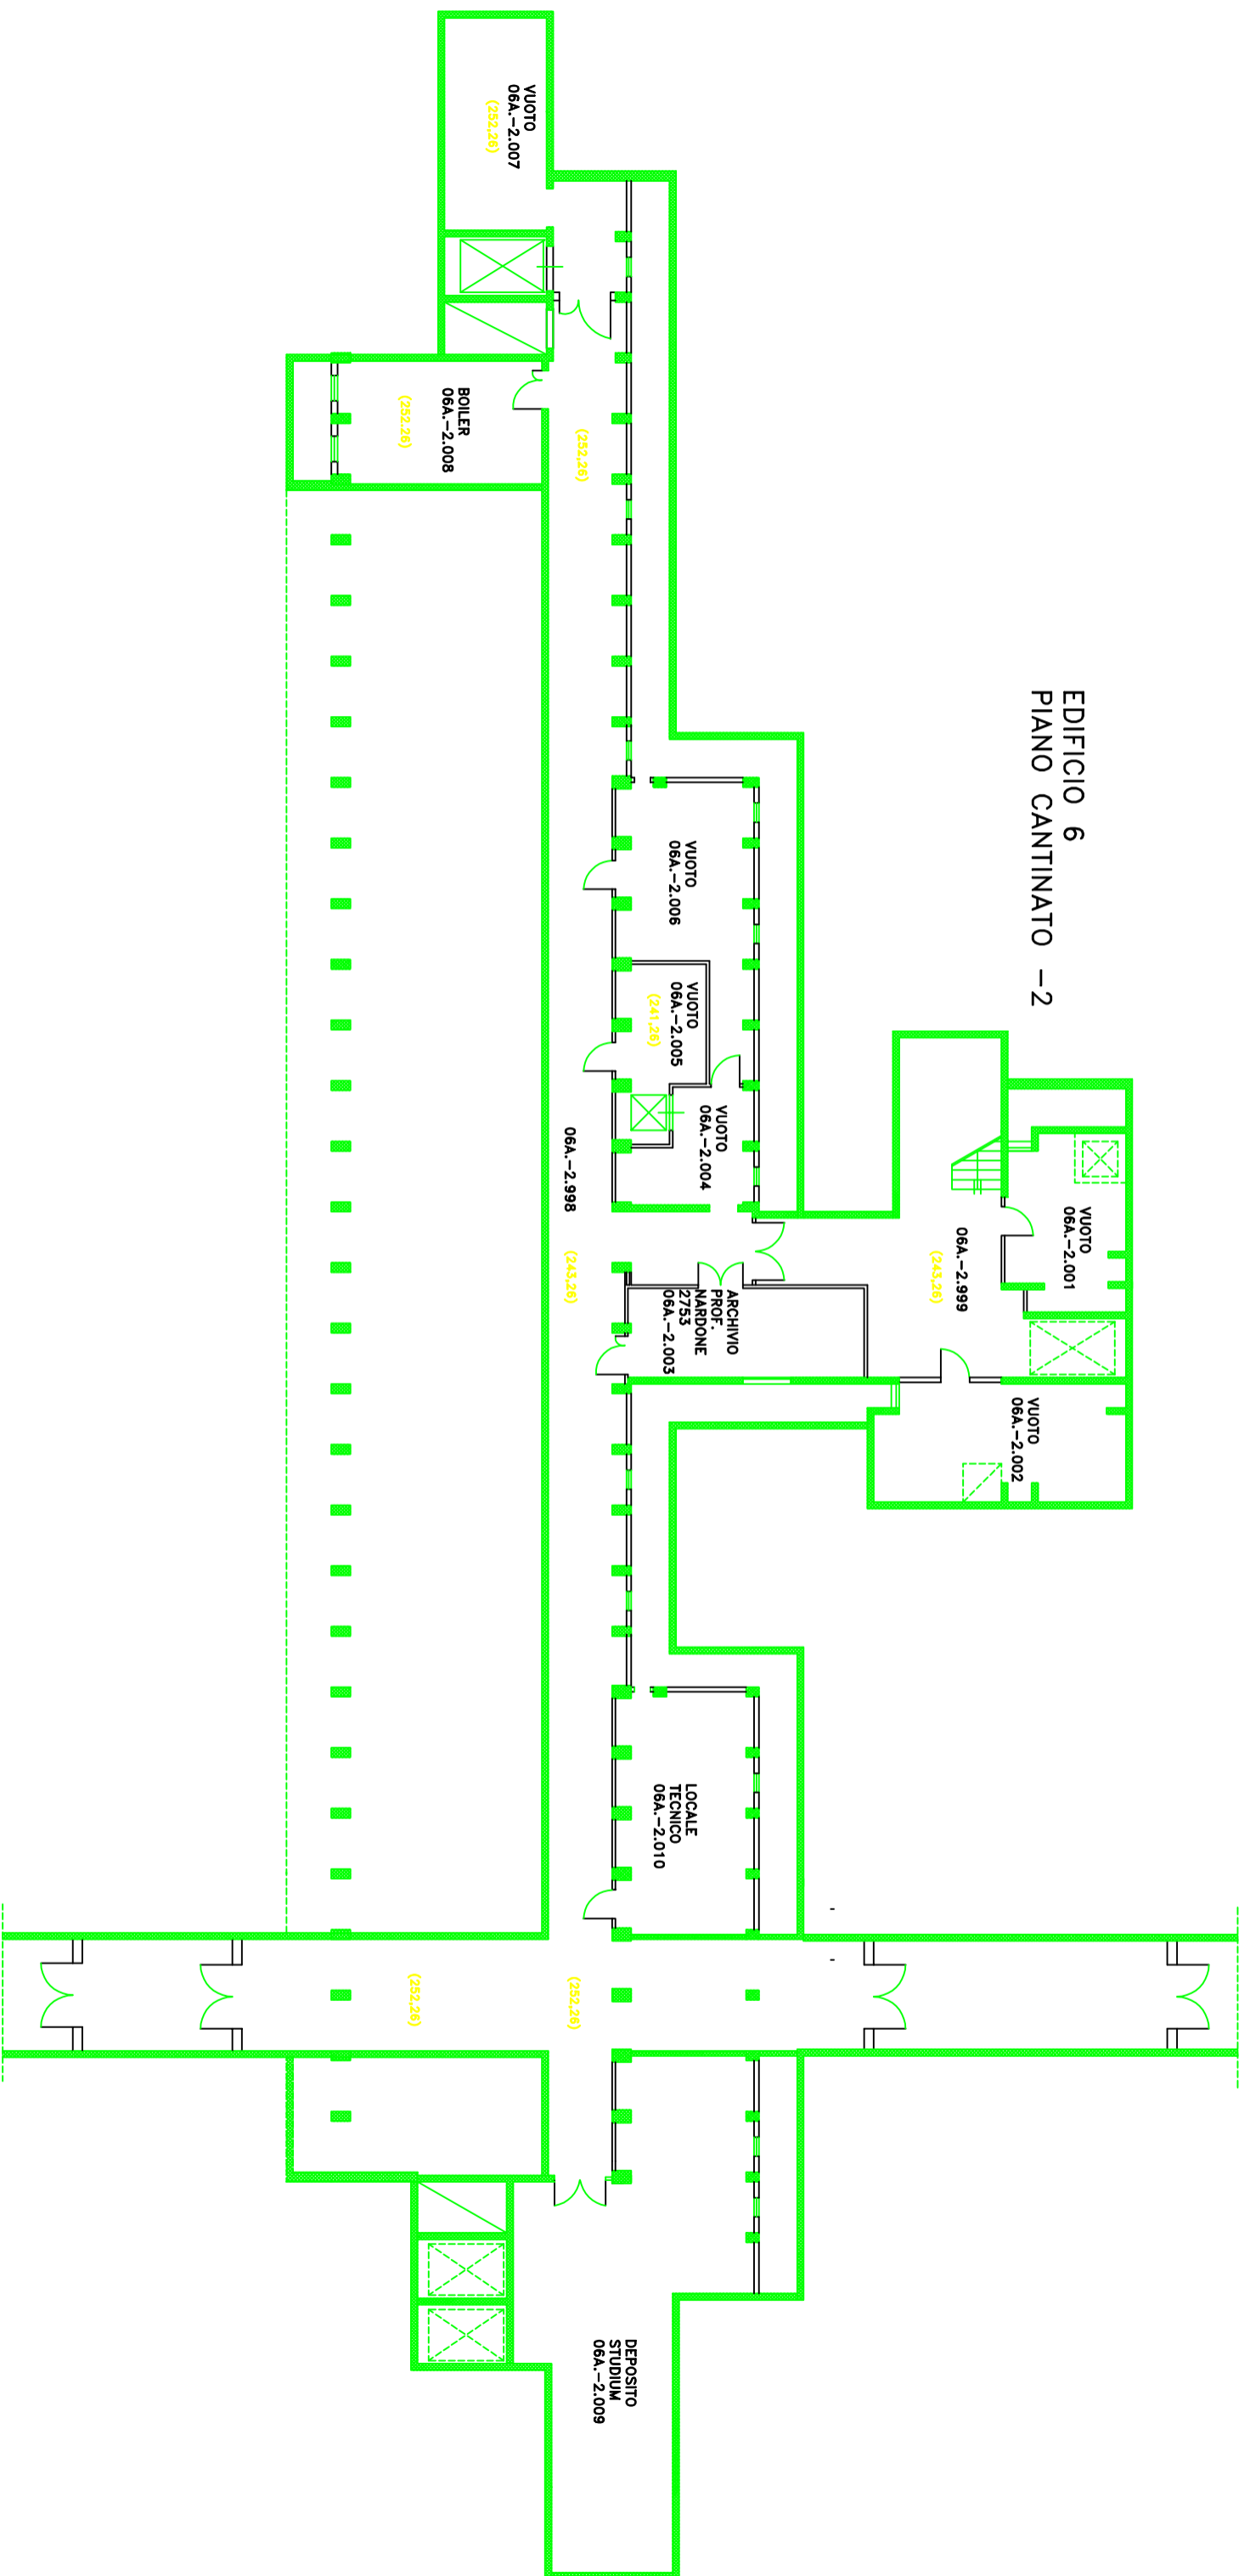


EDIFICIO 7
PIANO CANTINATO -1

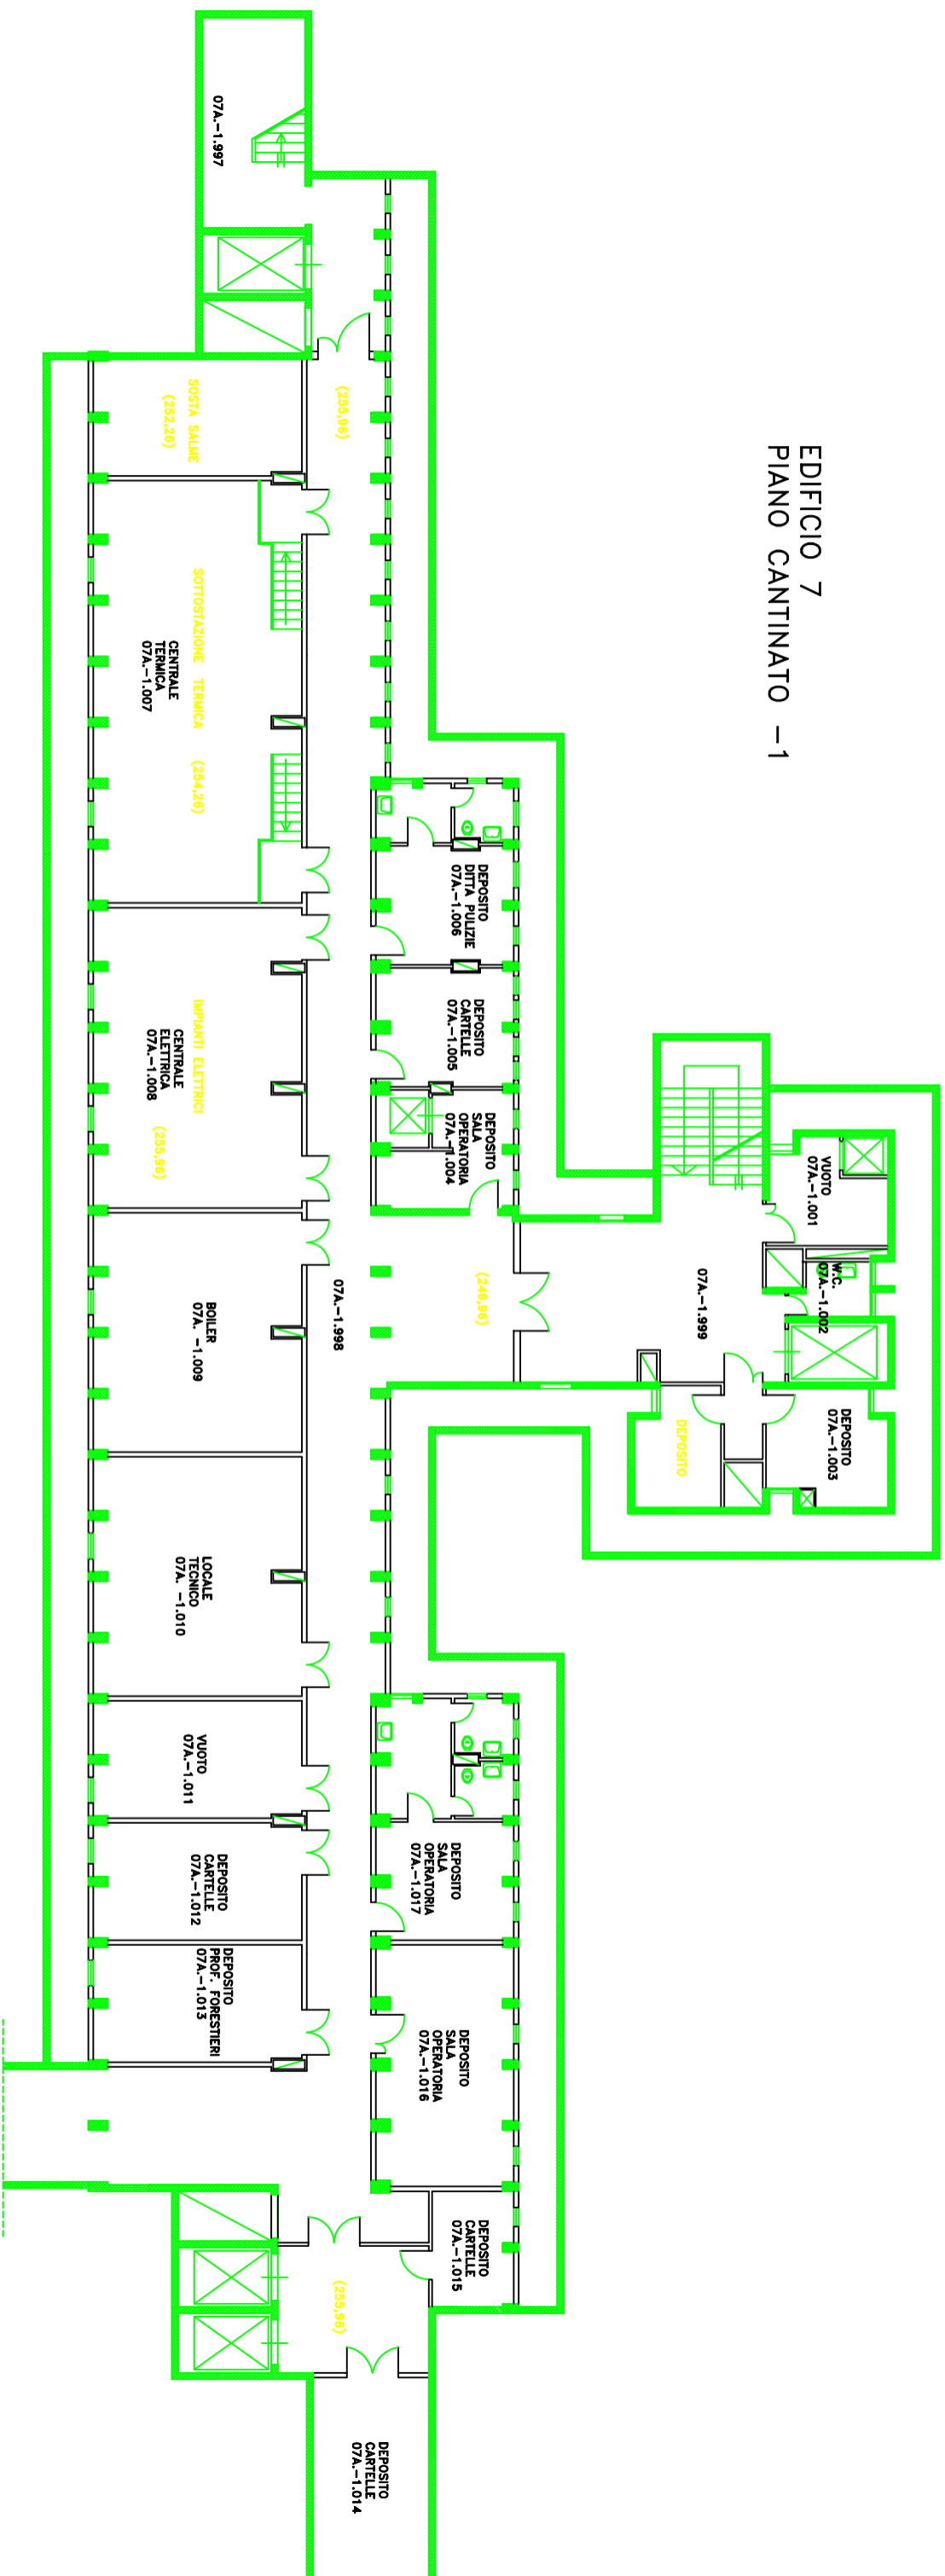


EDIFICIO 7
PIANO CANTINATO -2

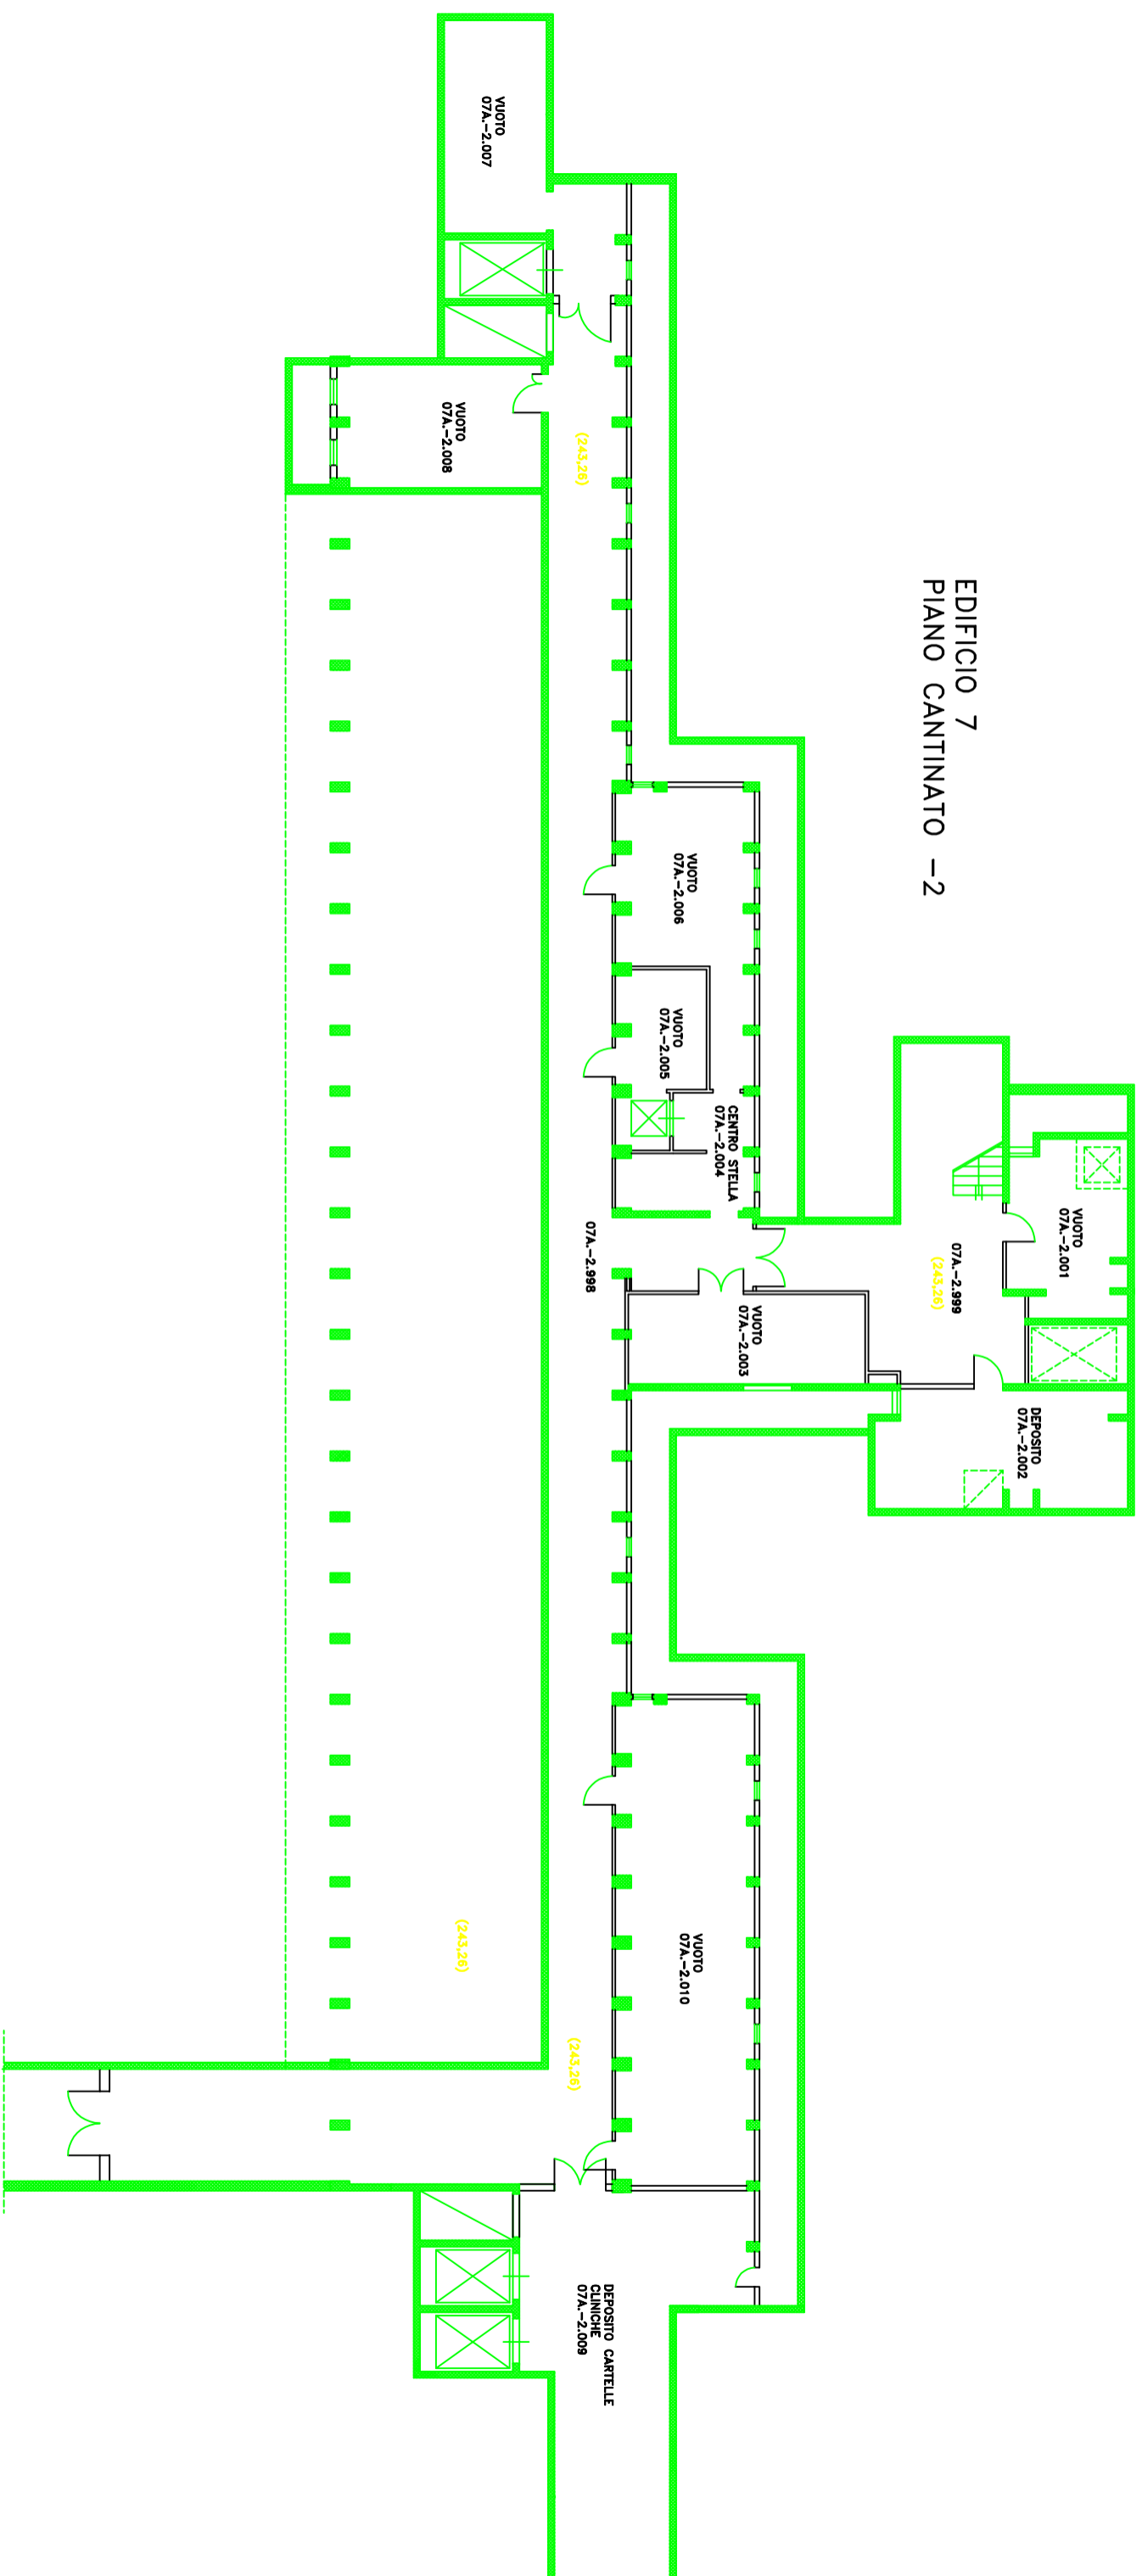


EDIFICIO 8 PIANO CANTINATO -1

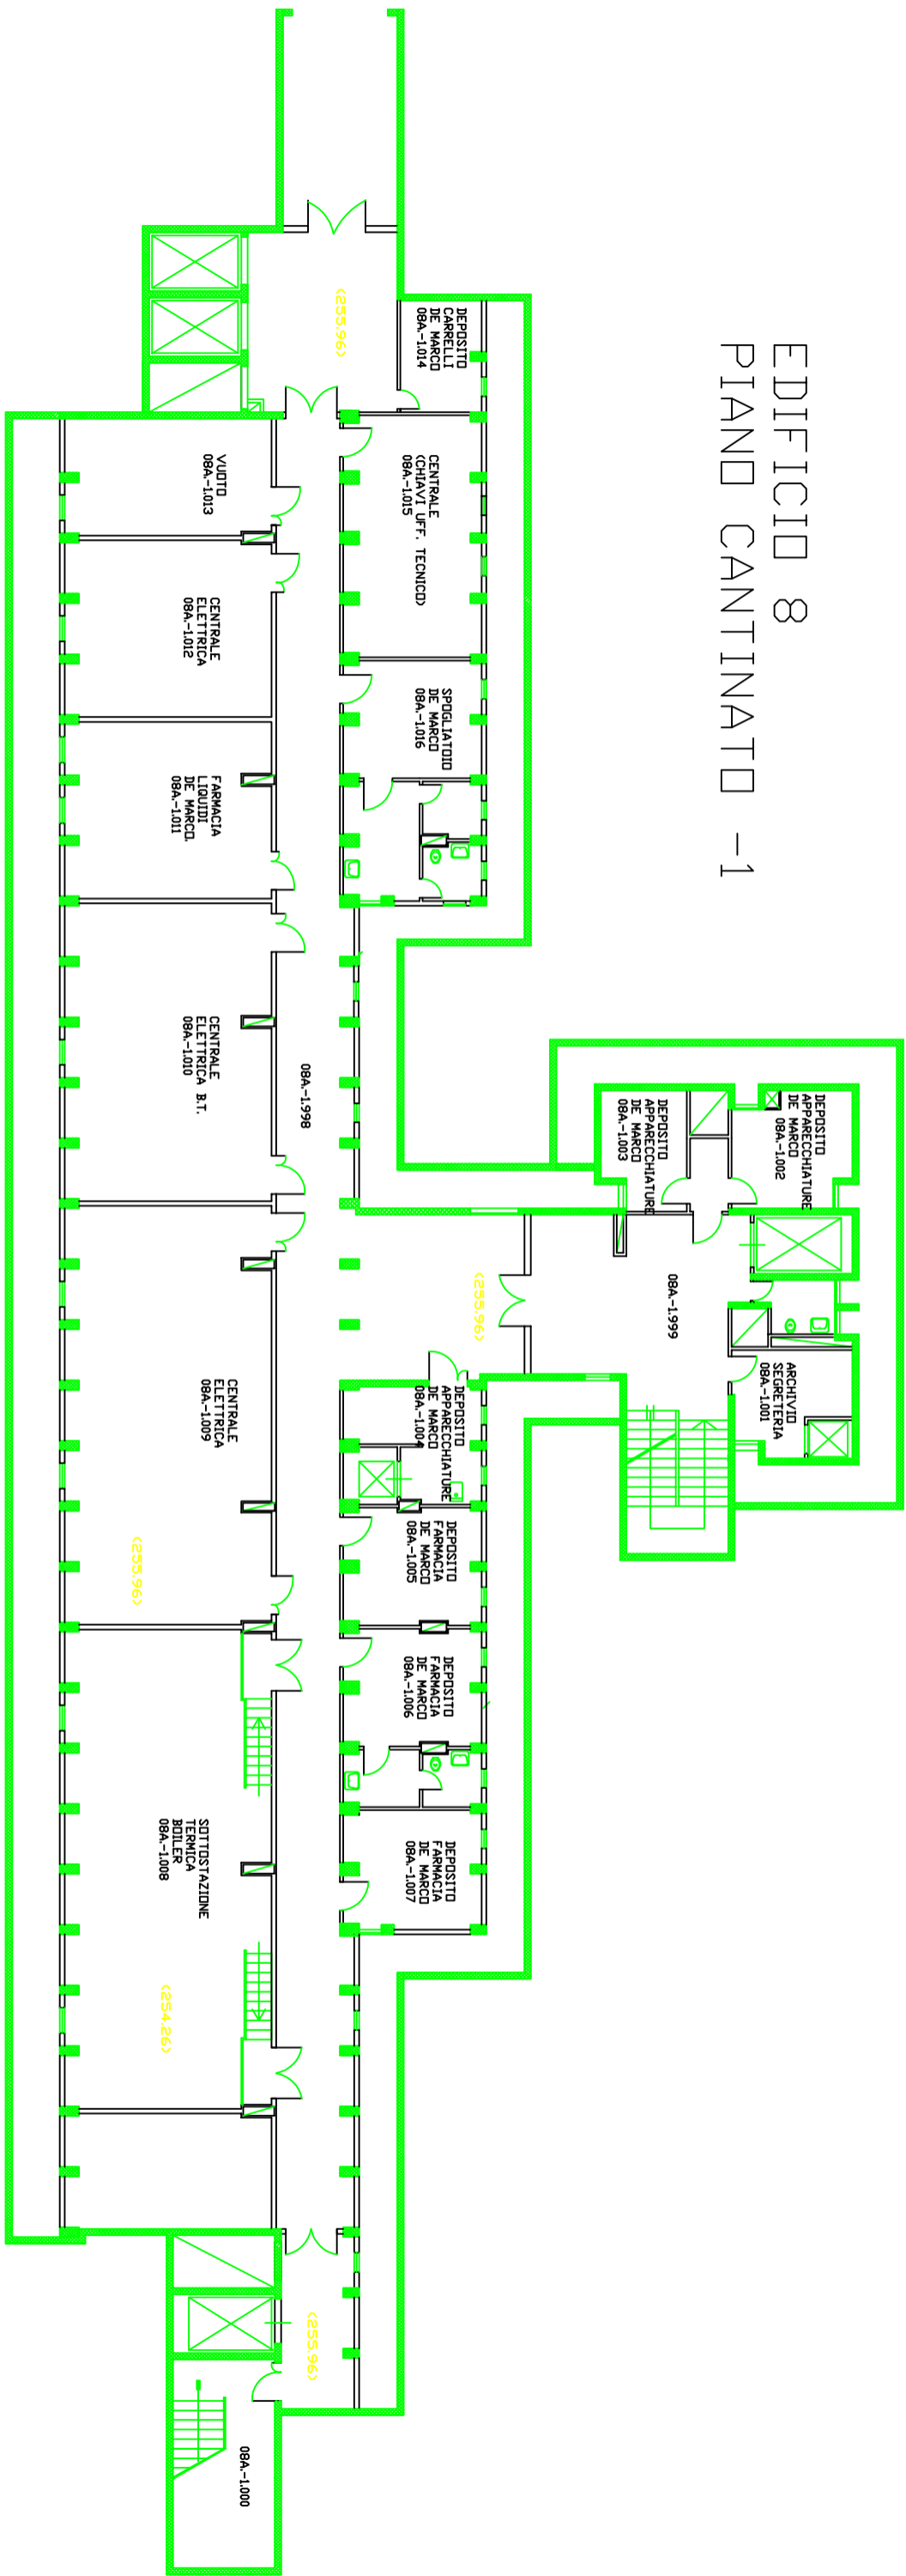


EDIFICIO 8 PIANO CANTINATO -2

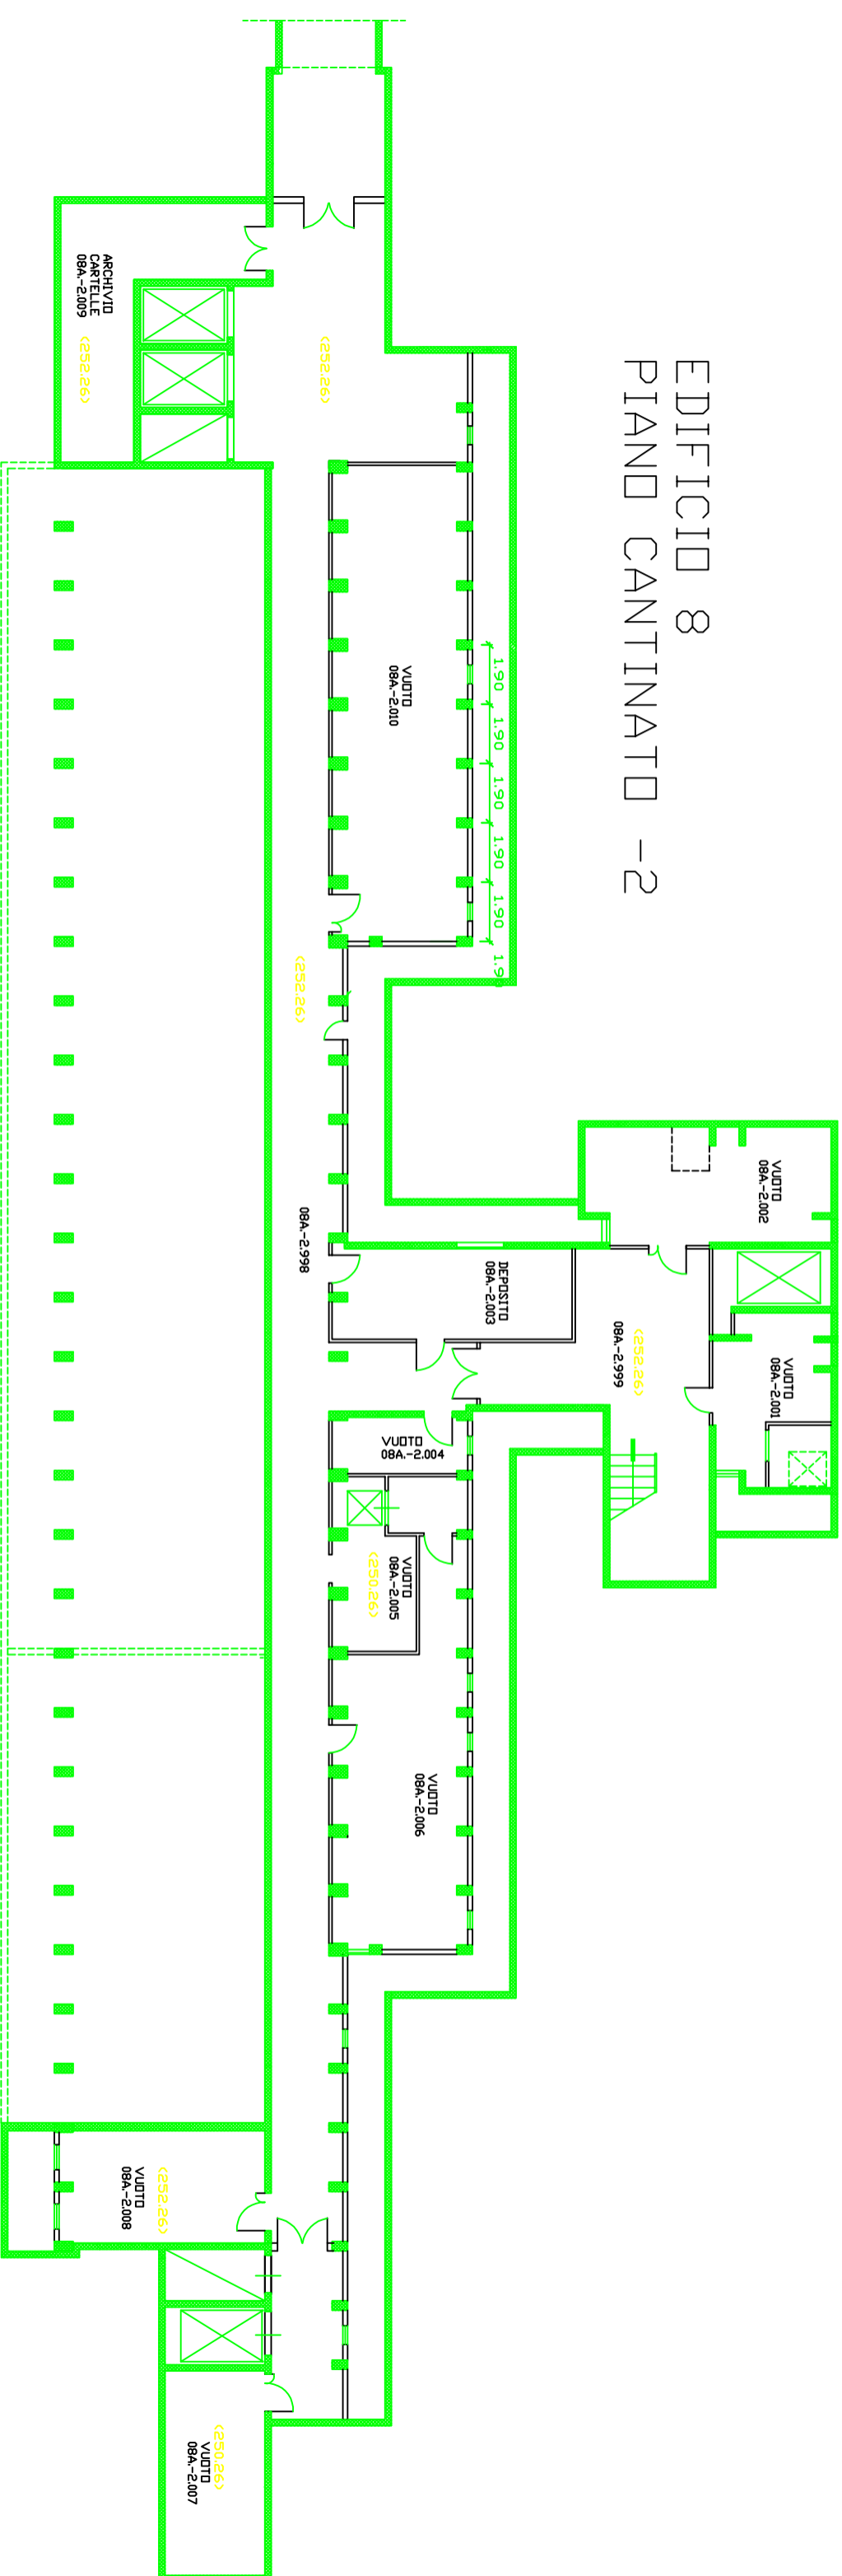


EDIFICIO 9A PIANTA PIANO -1

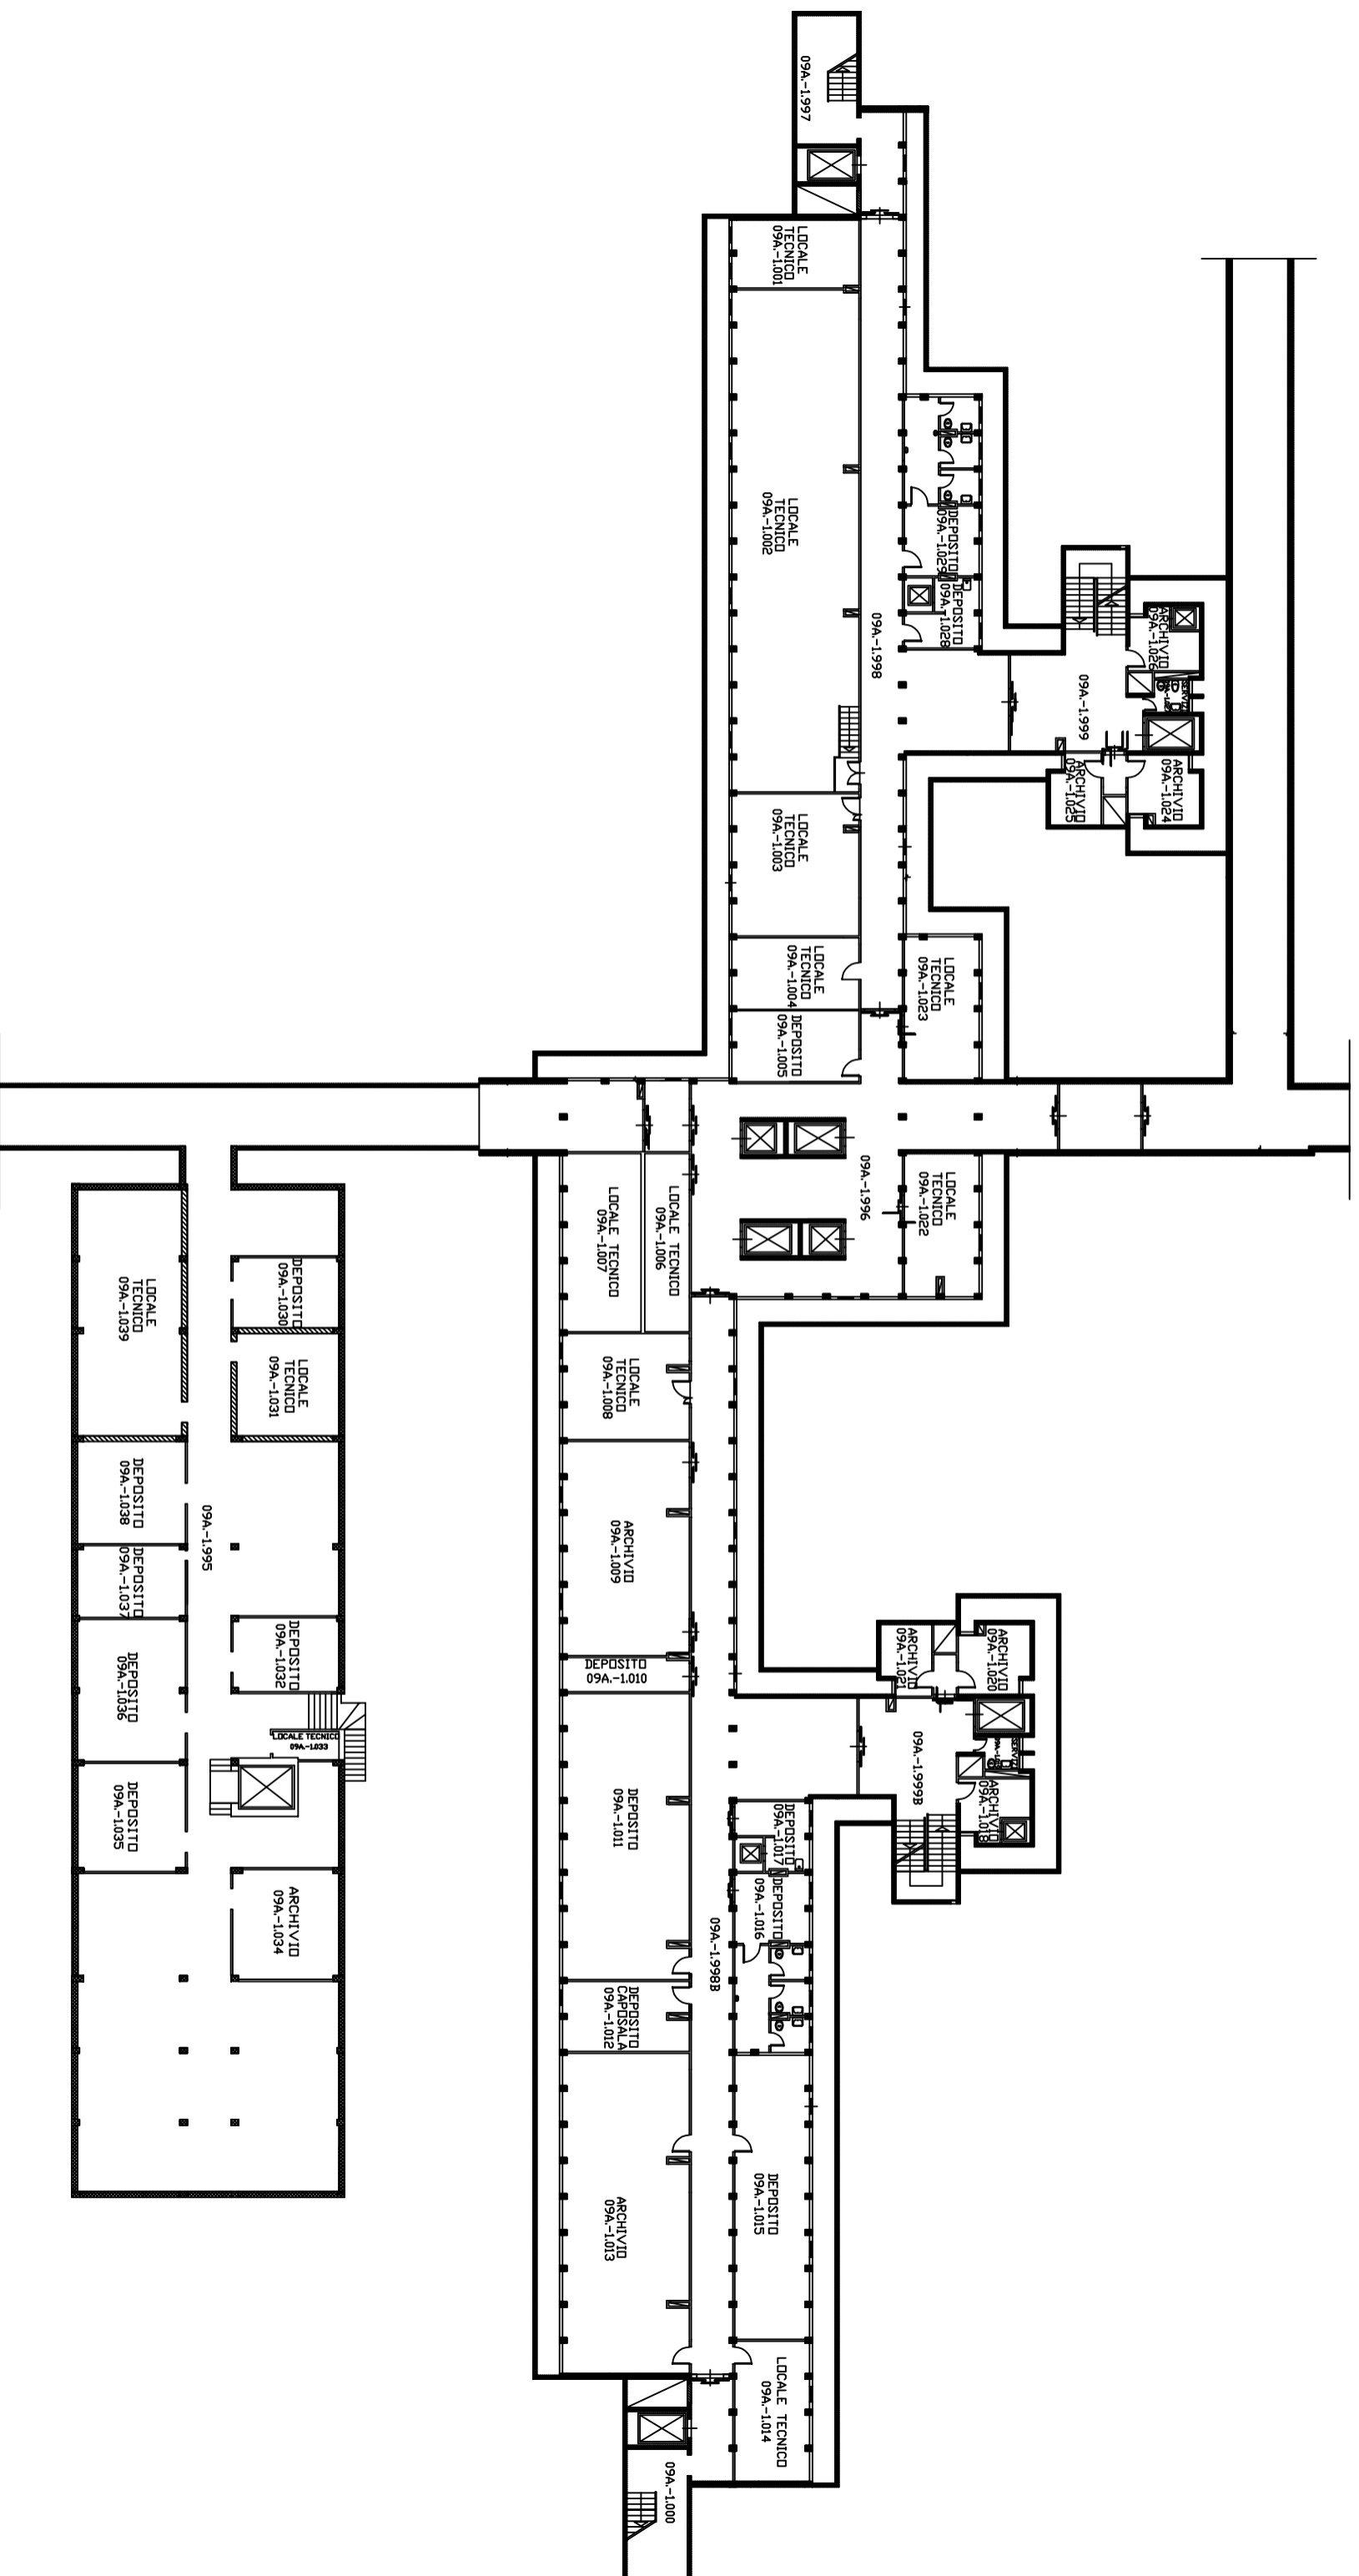


EDIFICIO 9A PIANTA PIANO -2

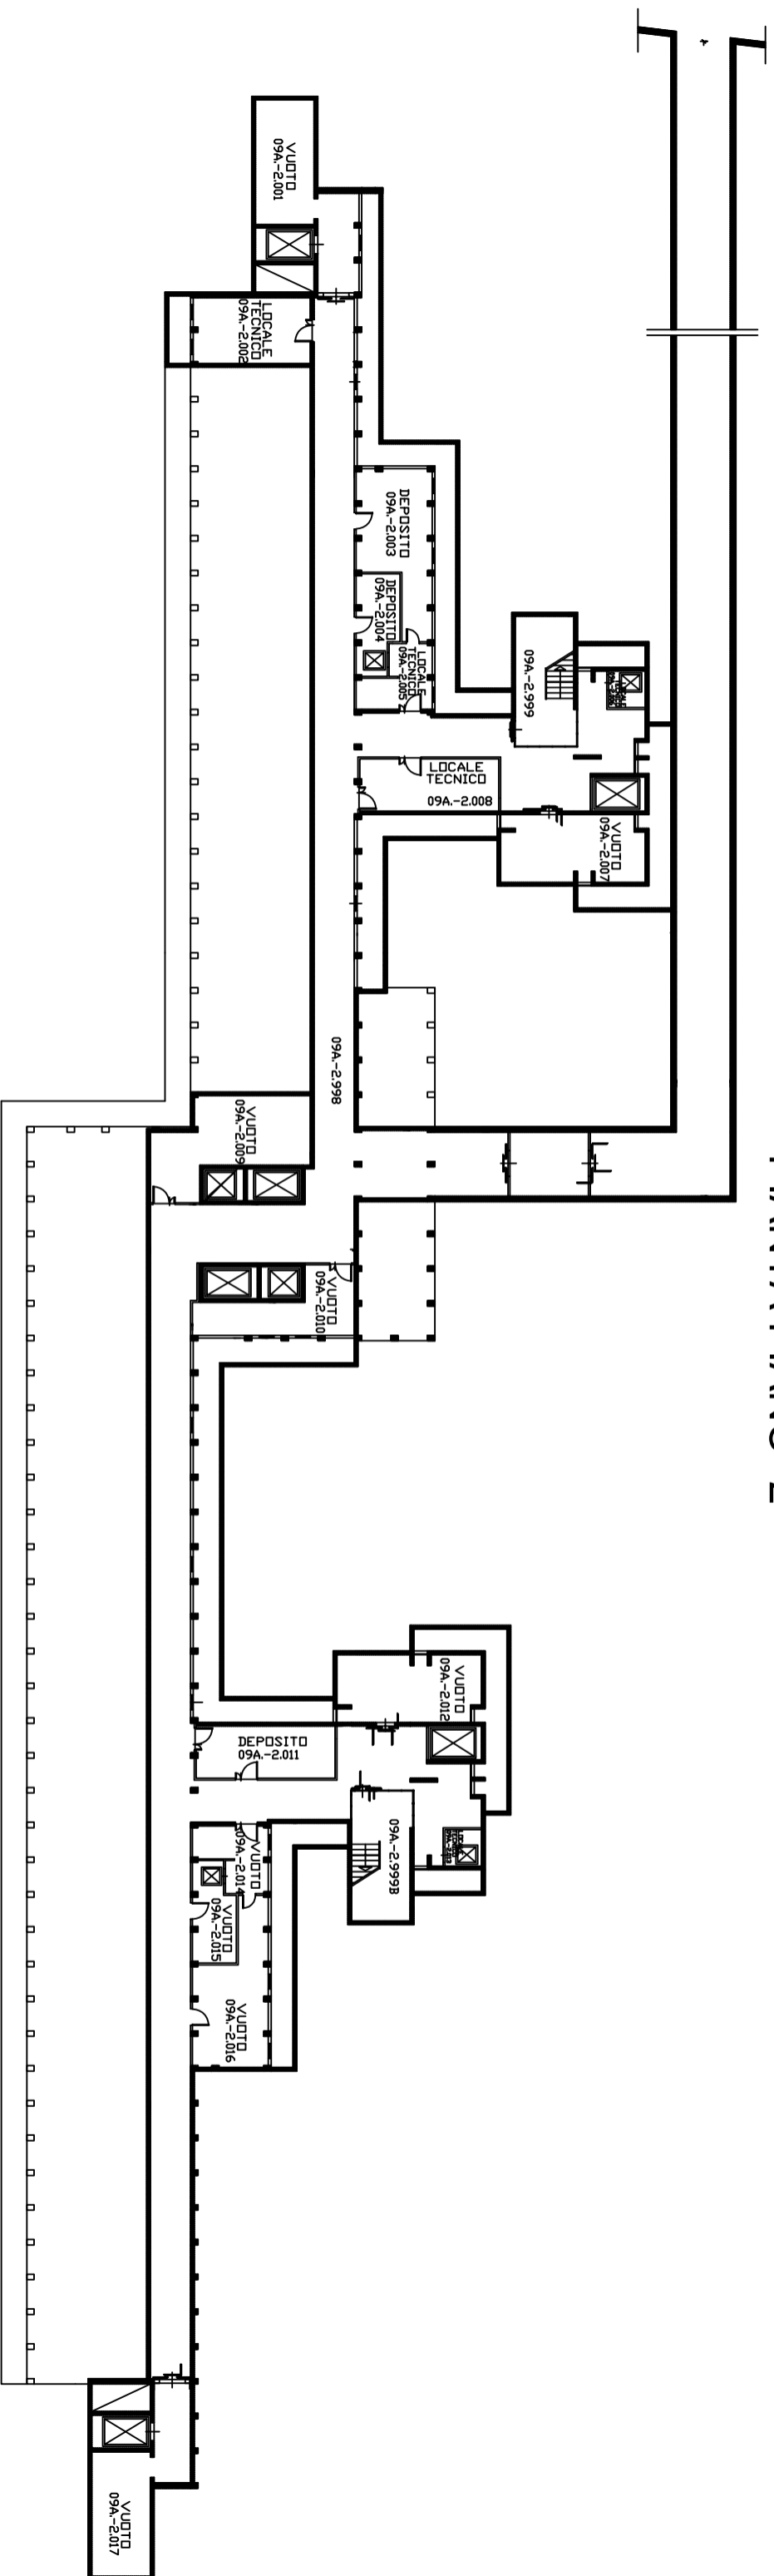

EDIFICIO N. 10 PIANO CANTINATO - 1

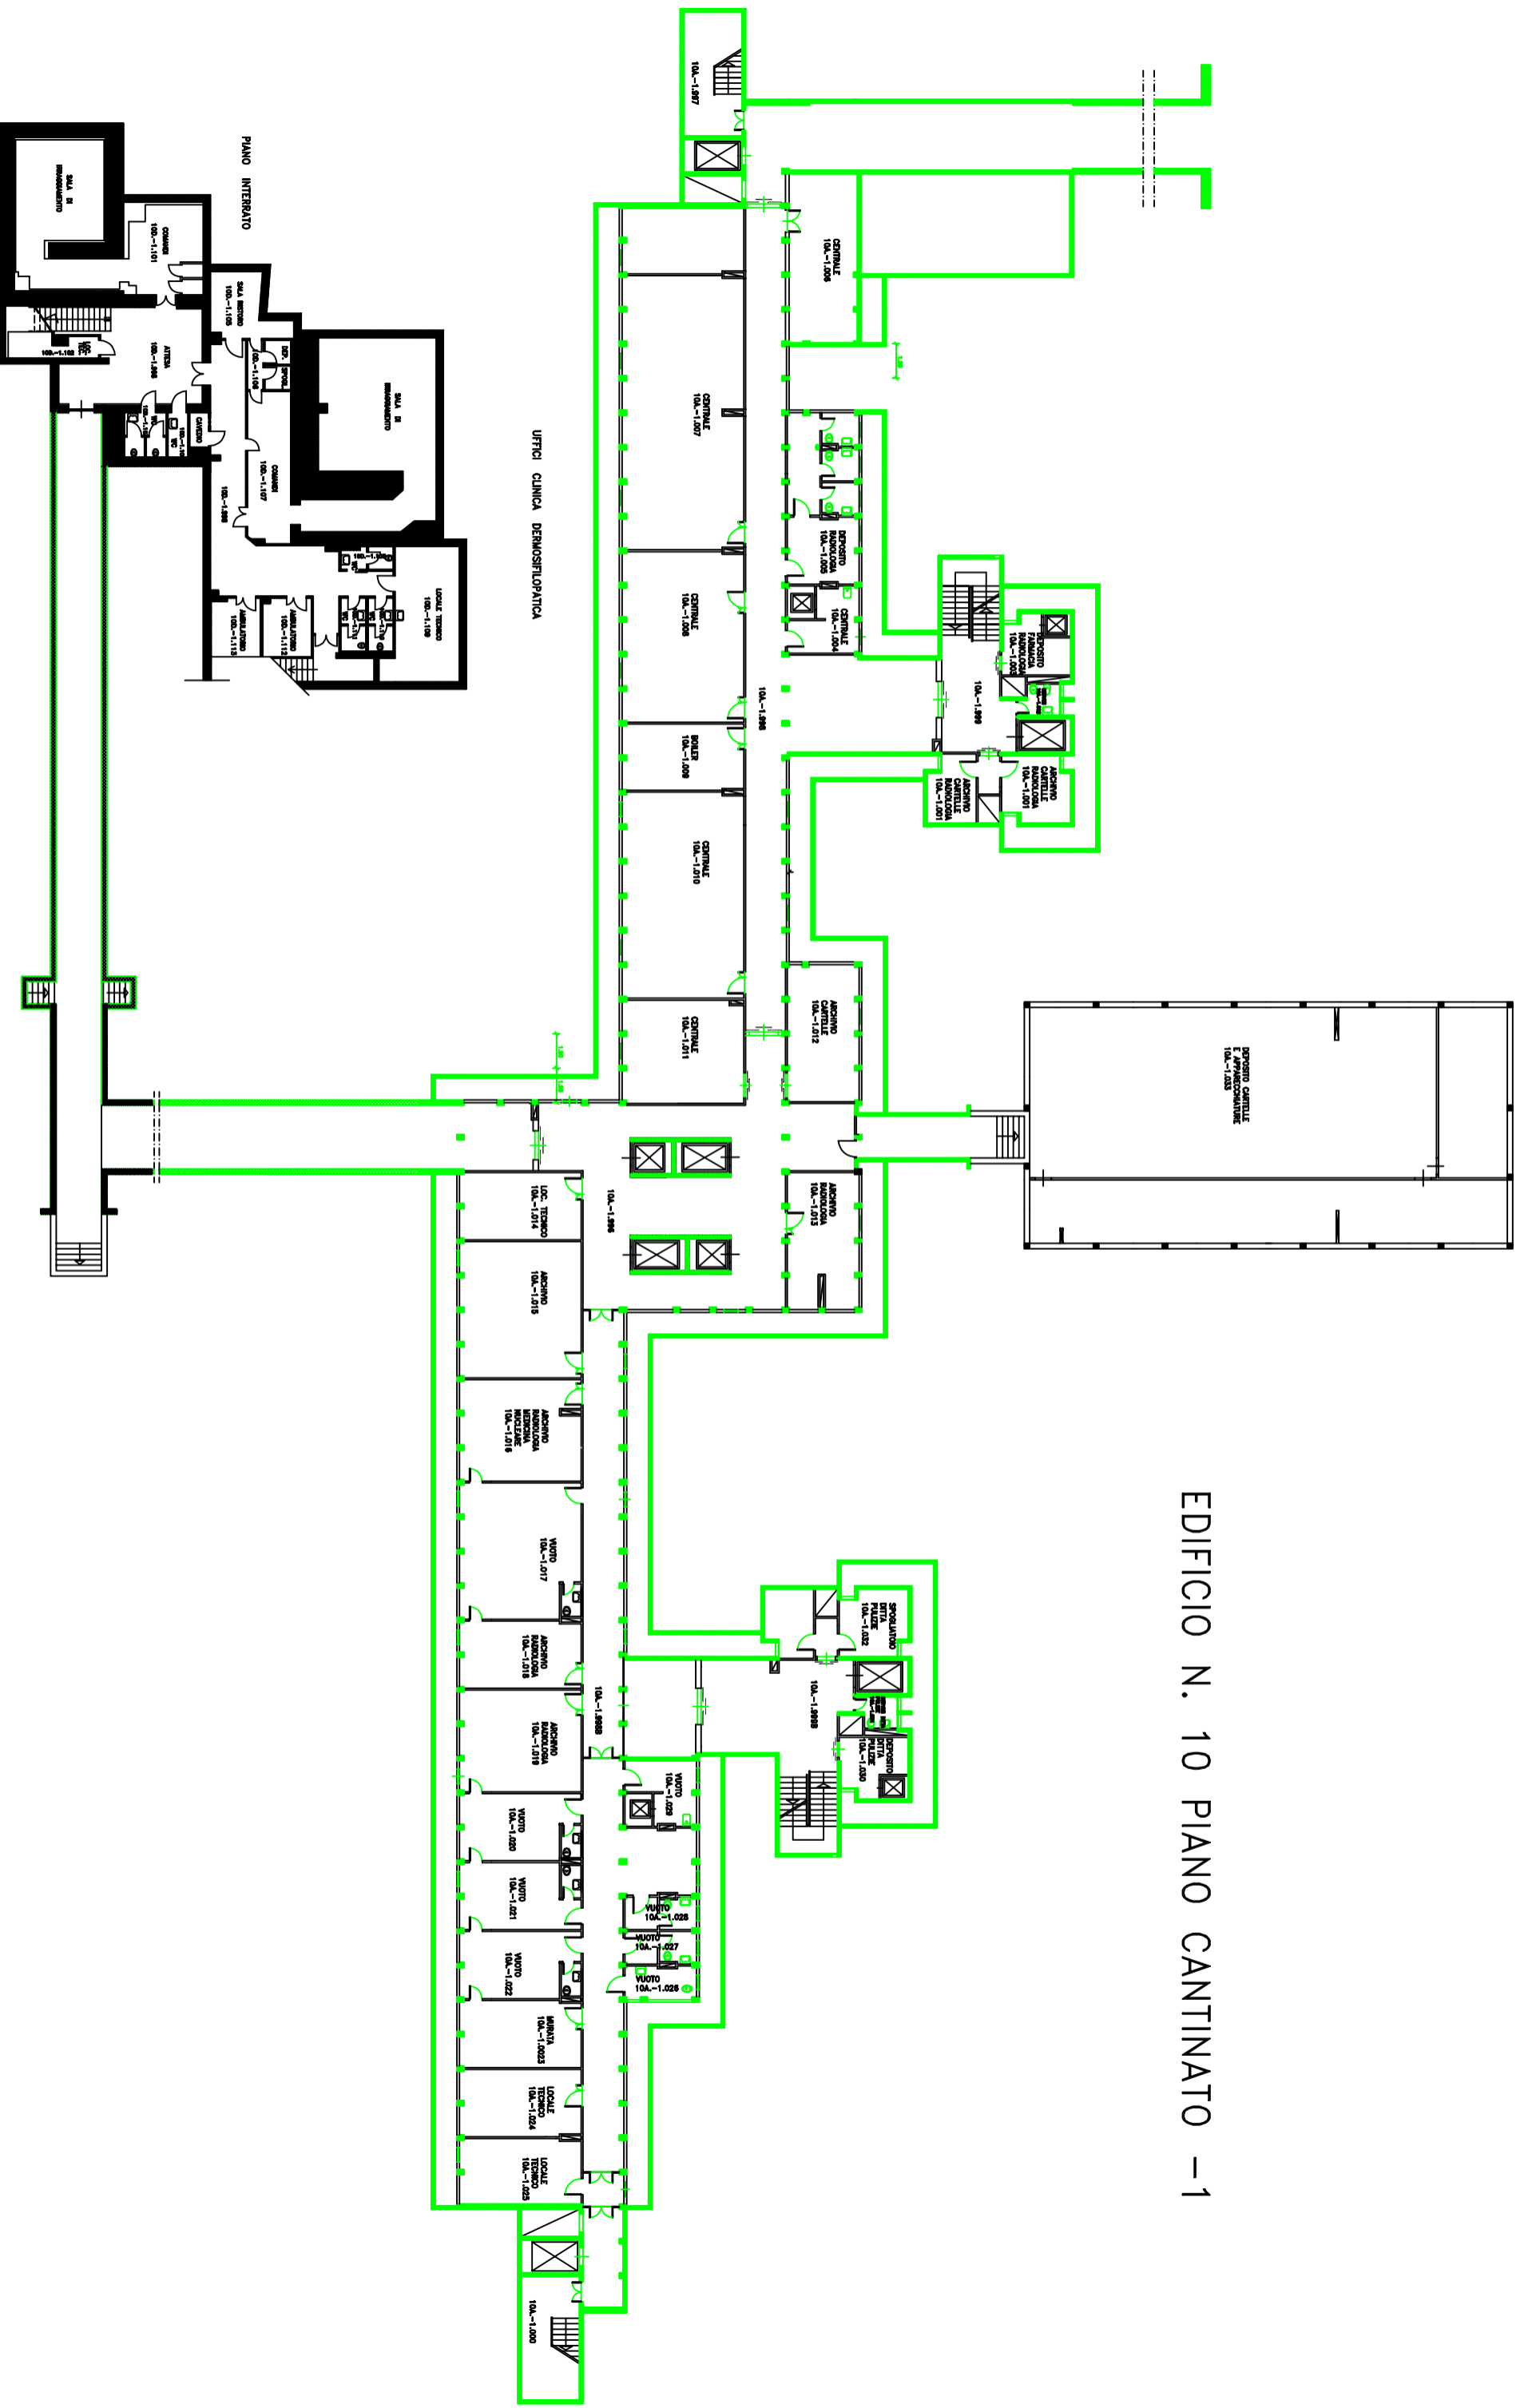


EDIFICIO N.10 PIANO CANTINATO -2

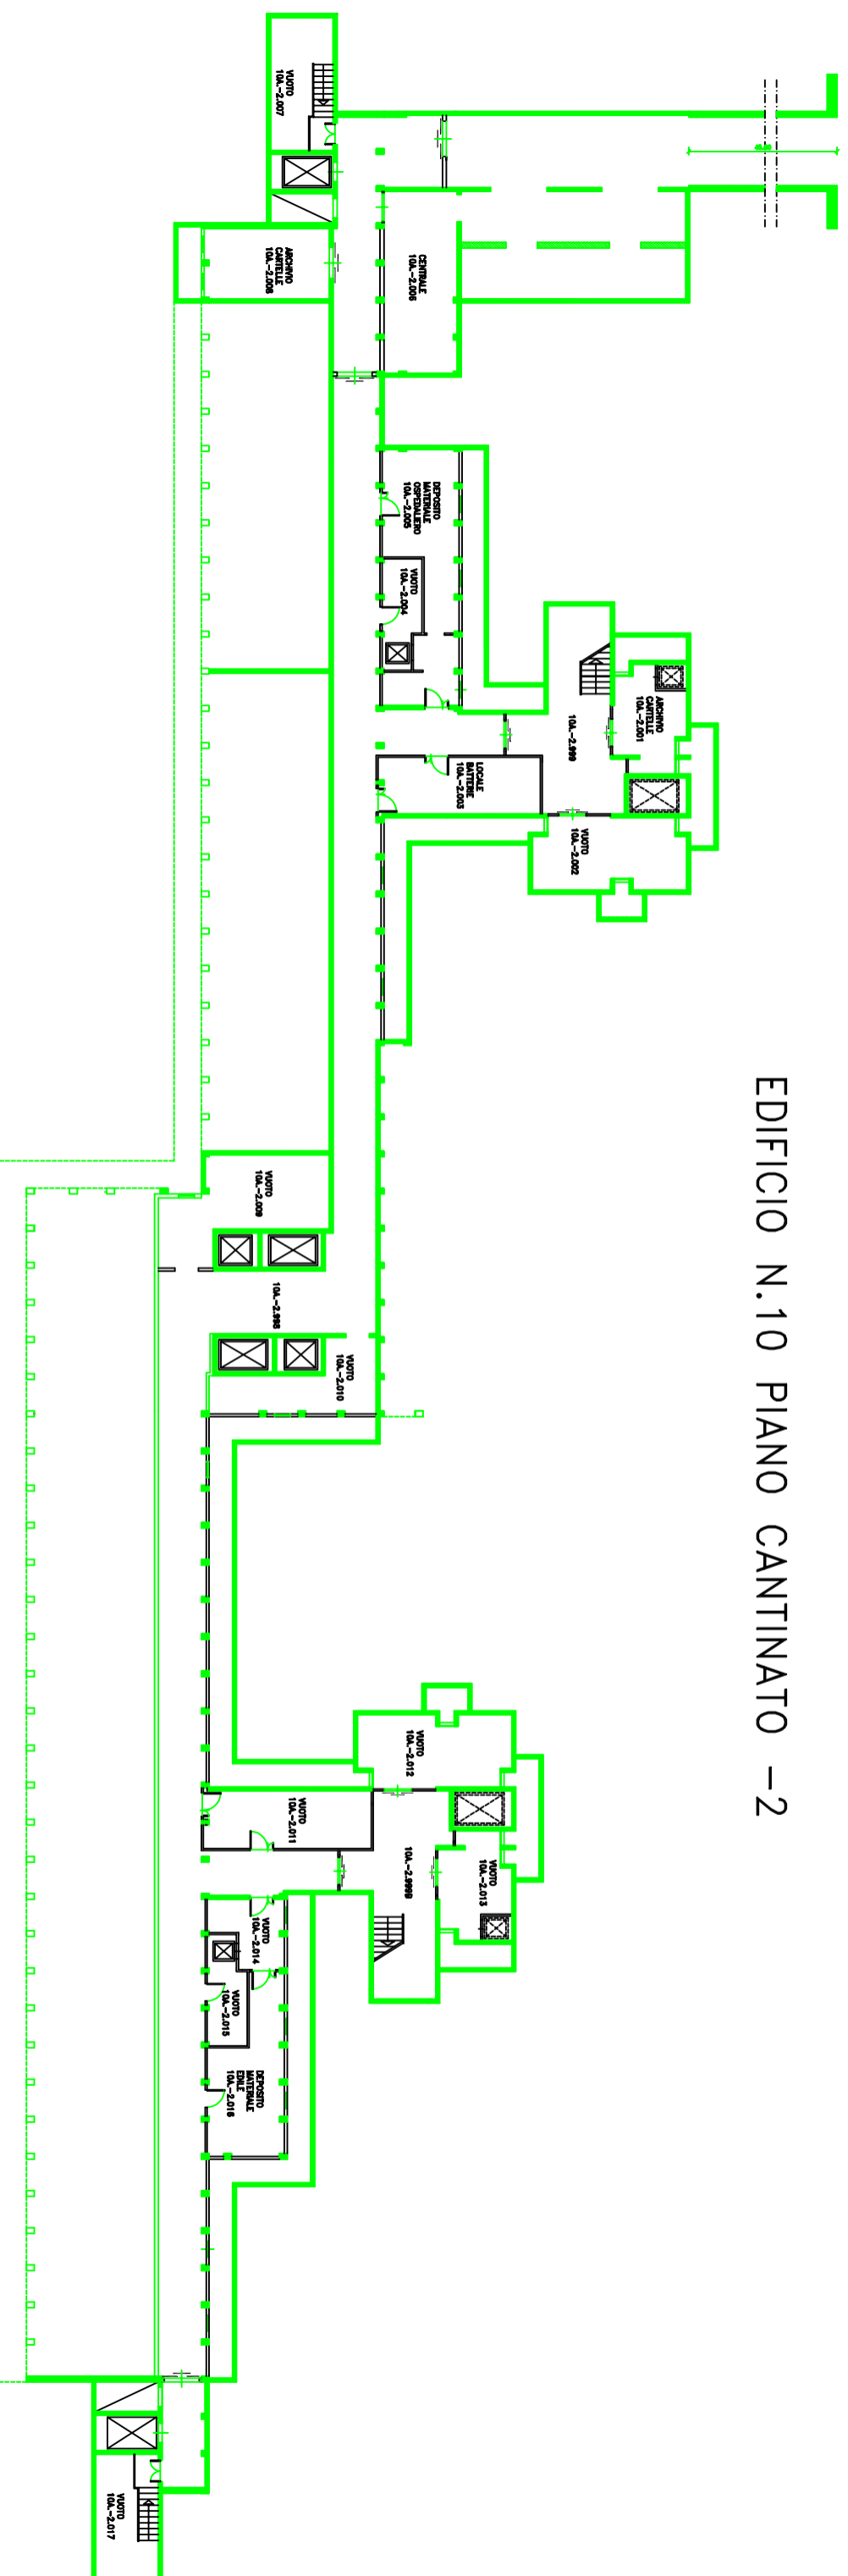


**EDIFICIO N.111
PIANTA PIANO -1 (CORPO C-D-E)**


CORPO C

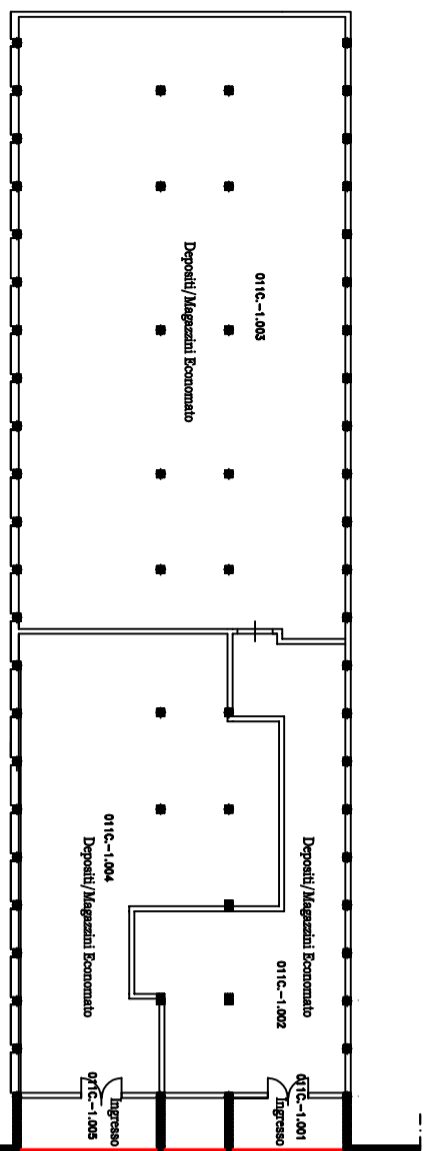


EDIFICIO N.111 -1
CORPO D

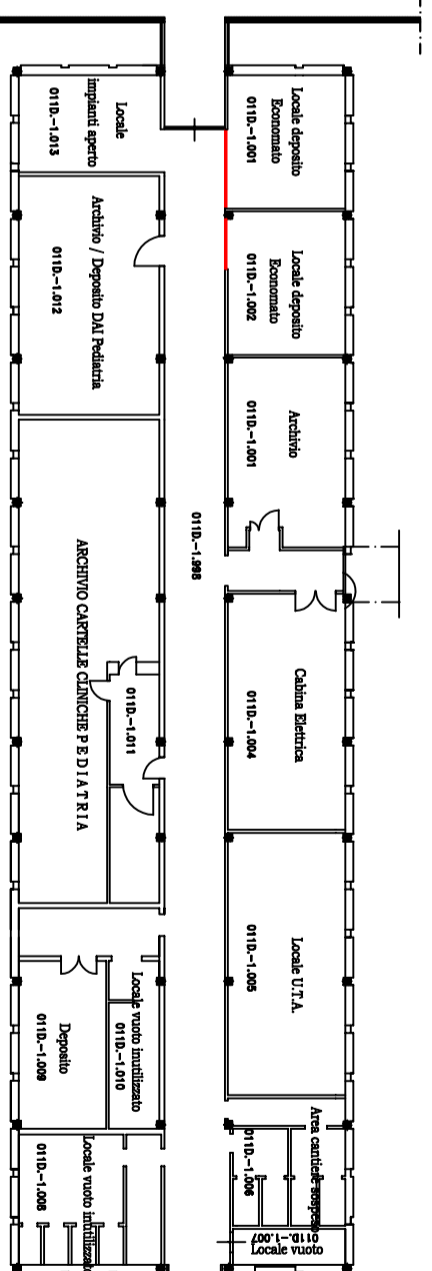


CORPO E

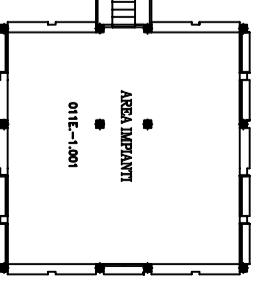


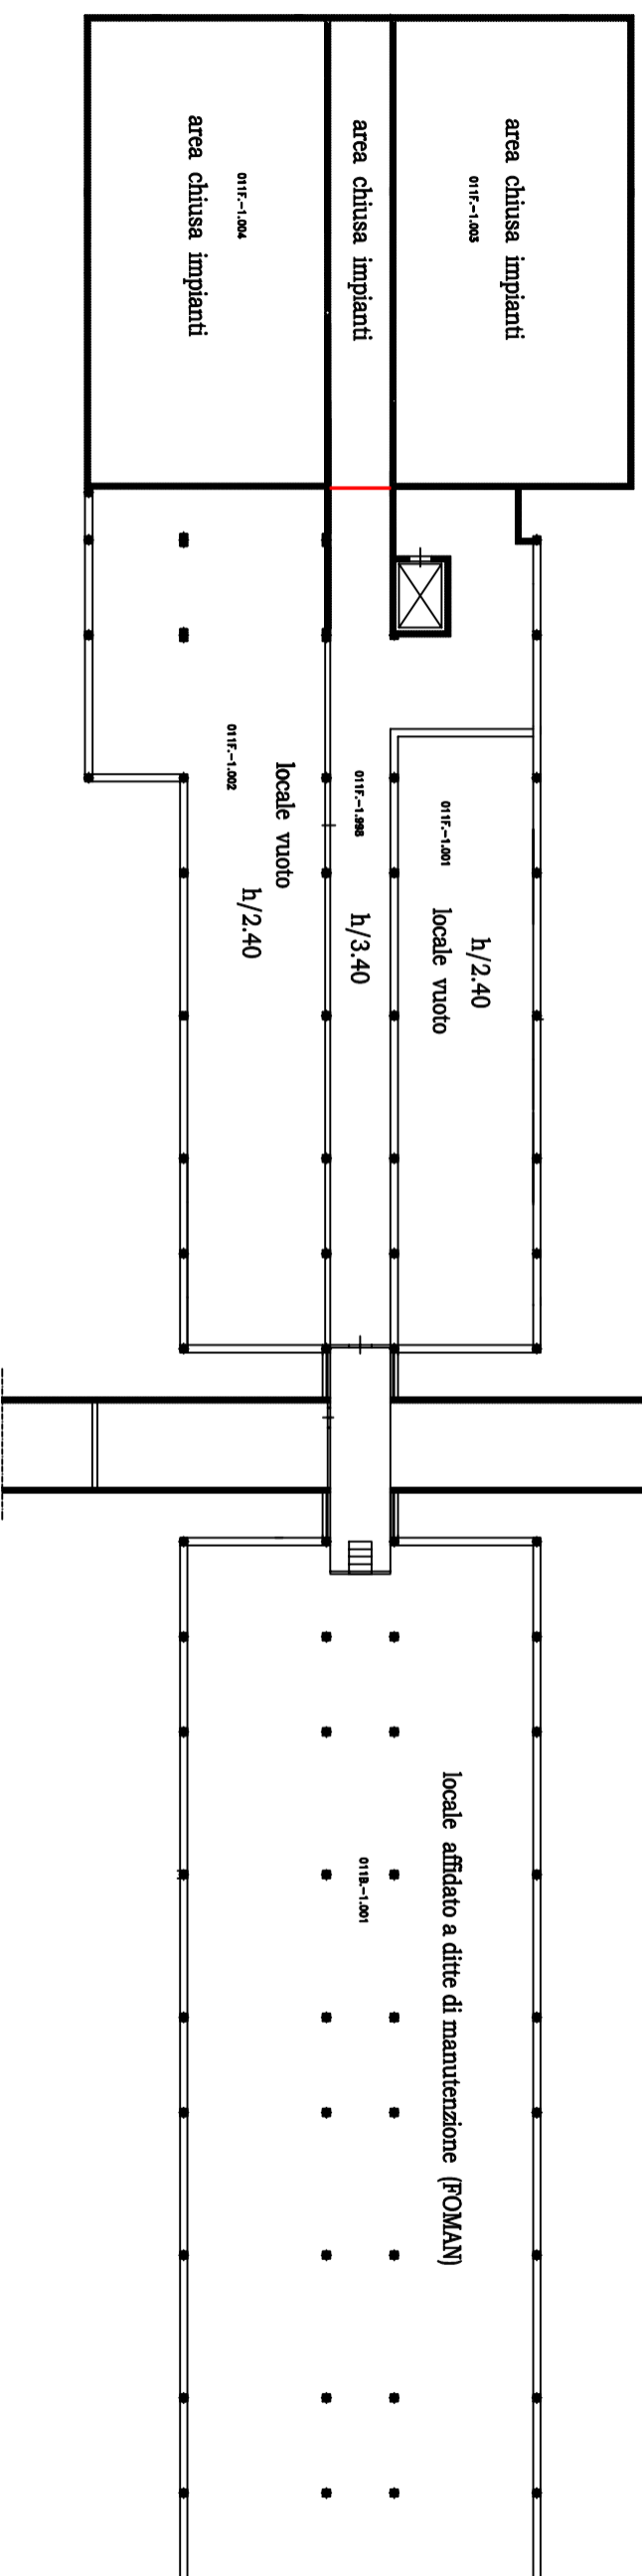


EDIFICIO N.11 - CORPO H -1

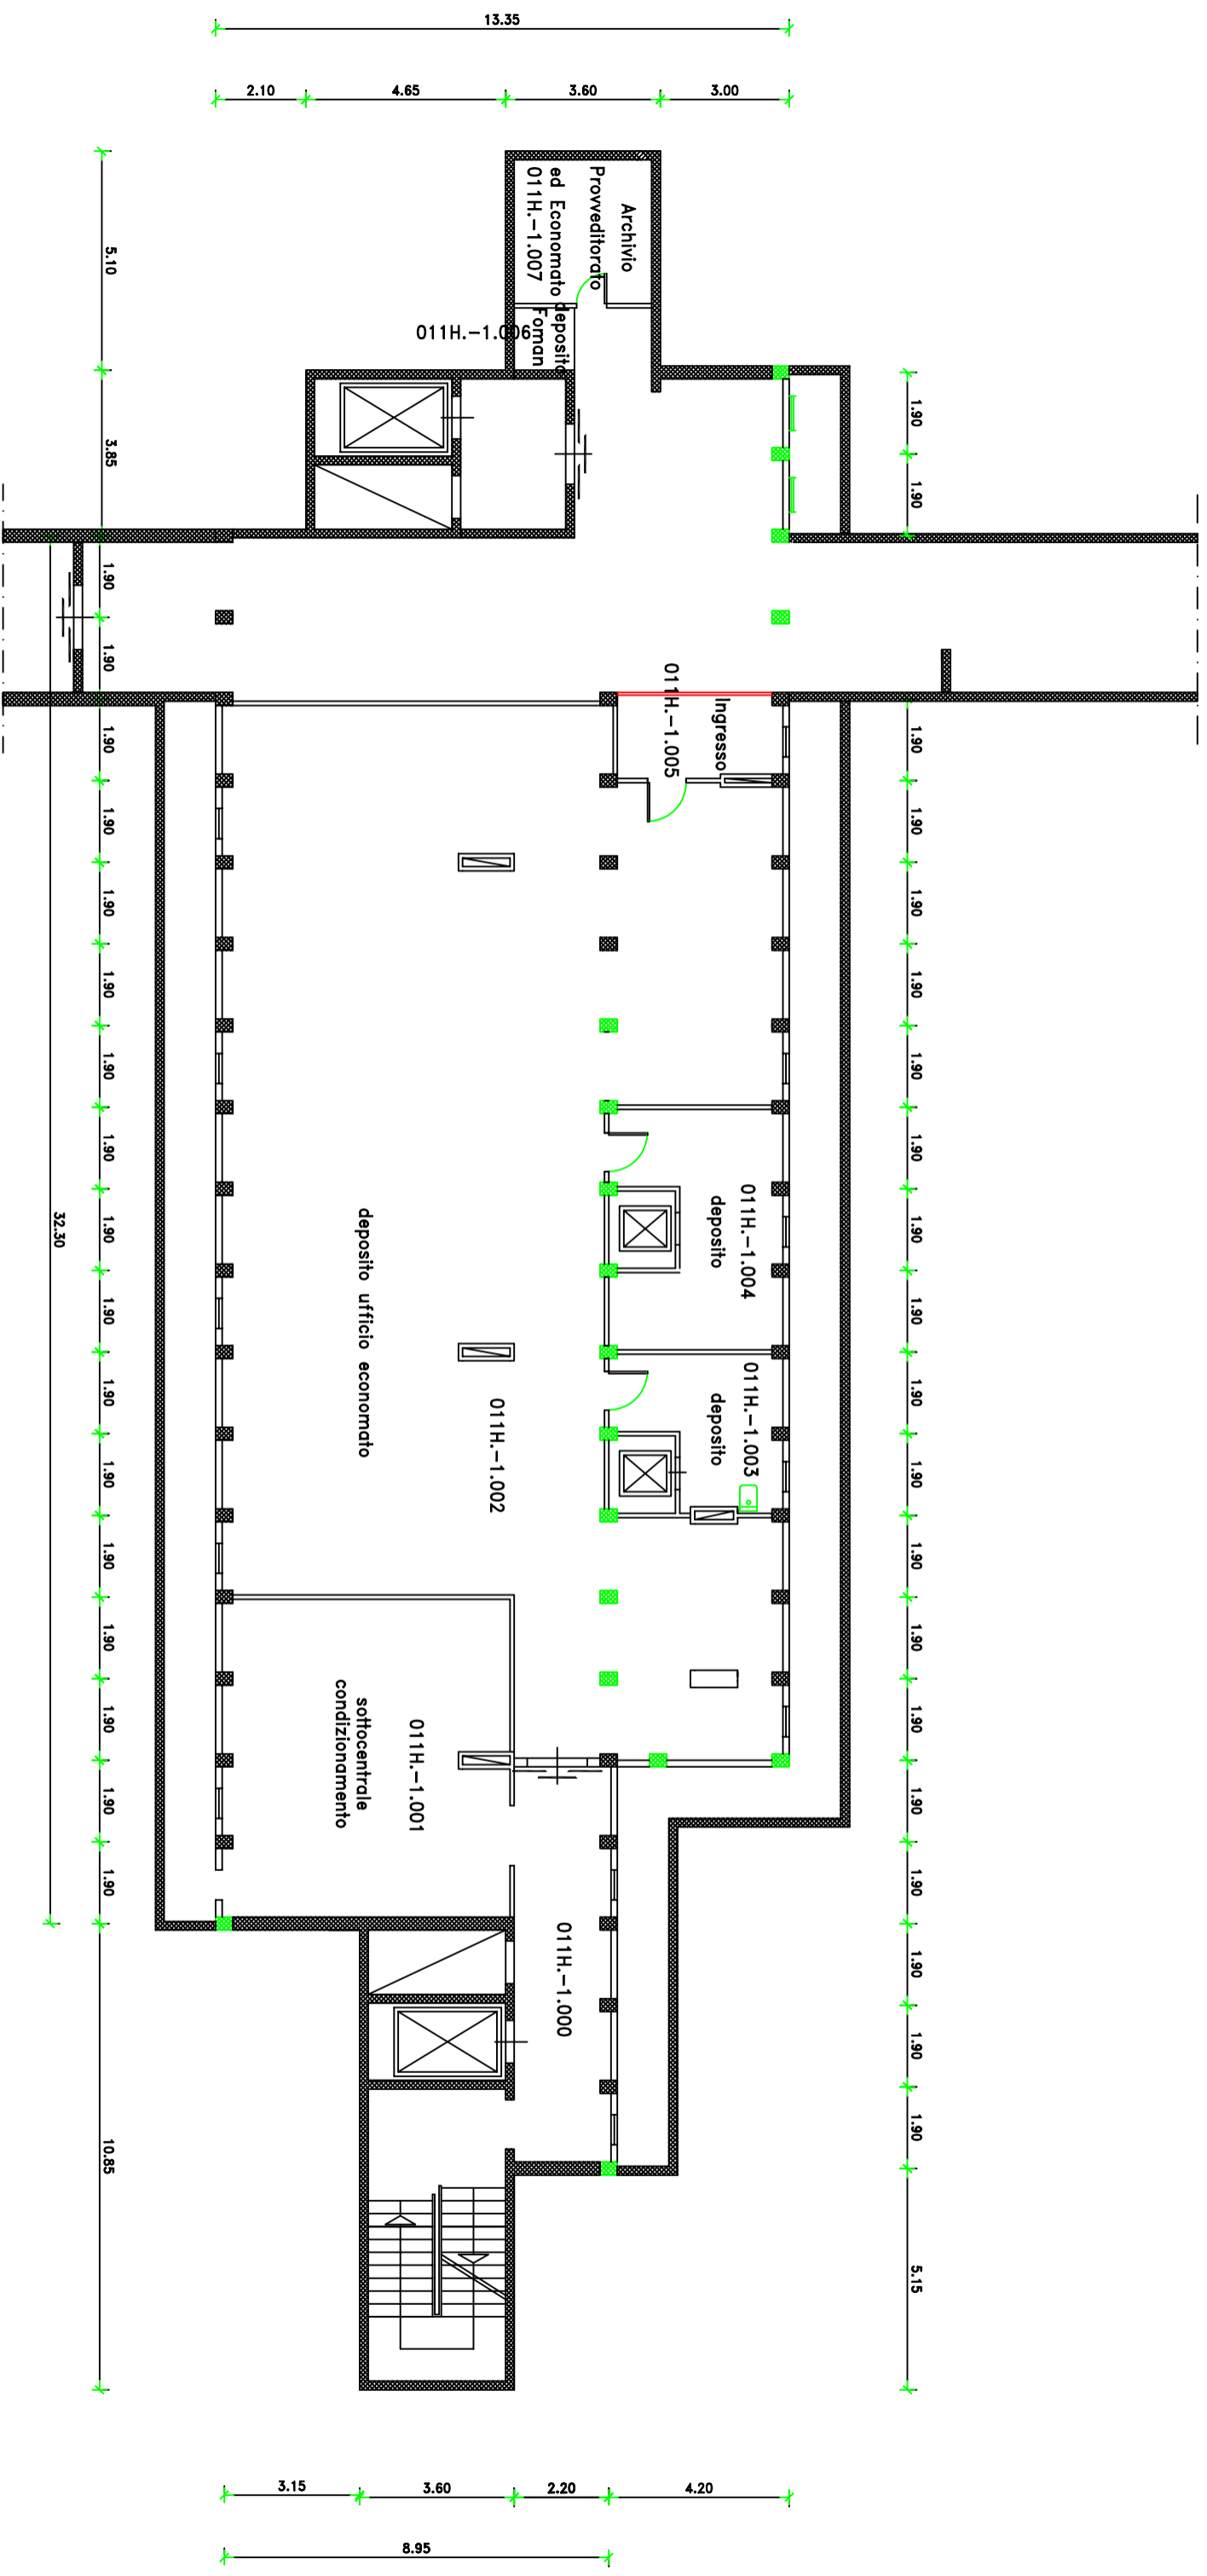


PIANTA PIANO CANTINATO (PEDIATRIA)

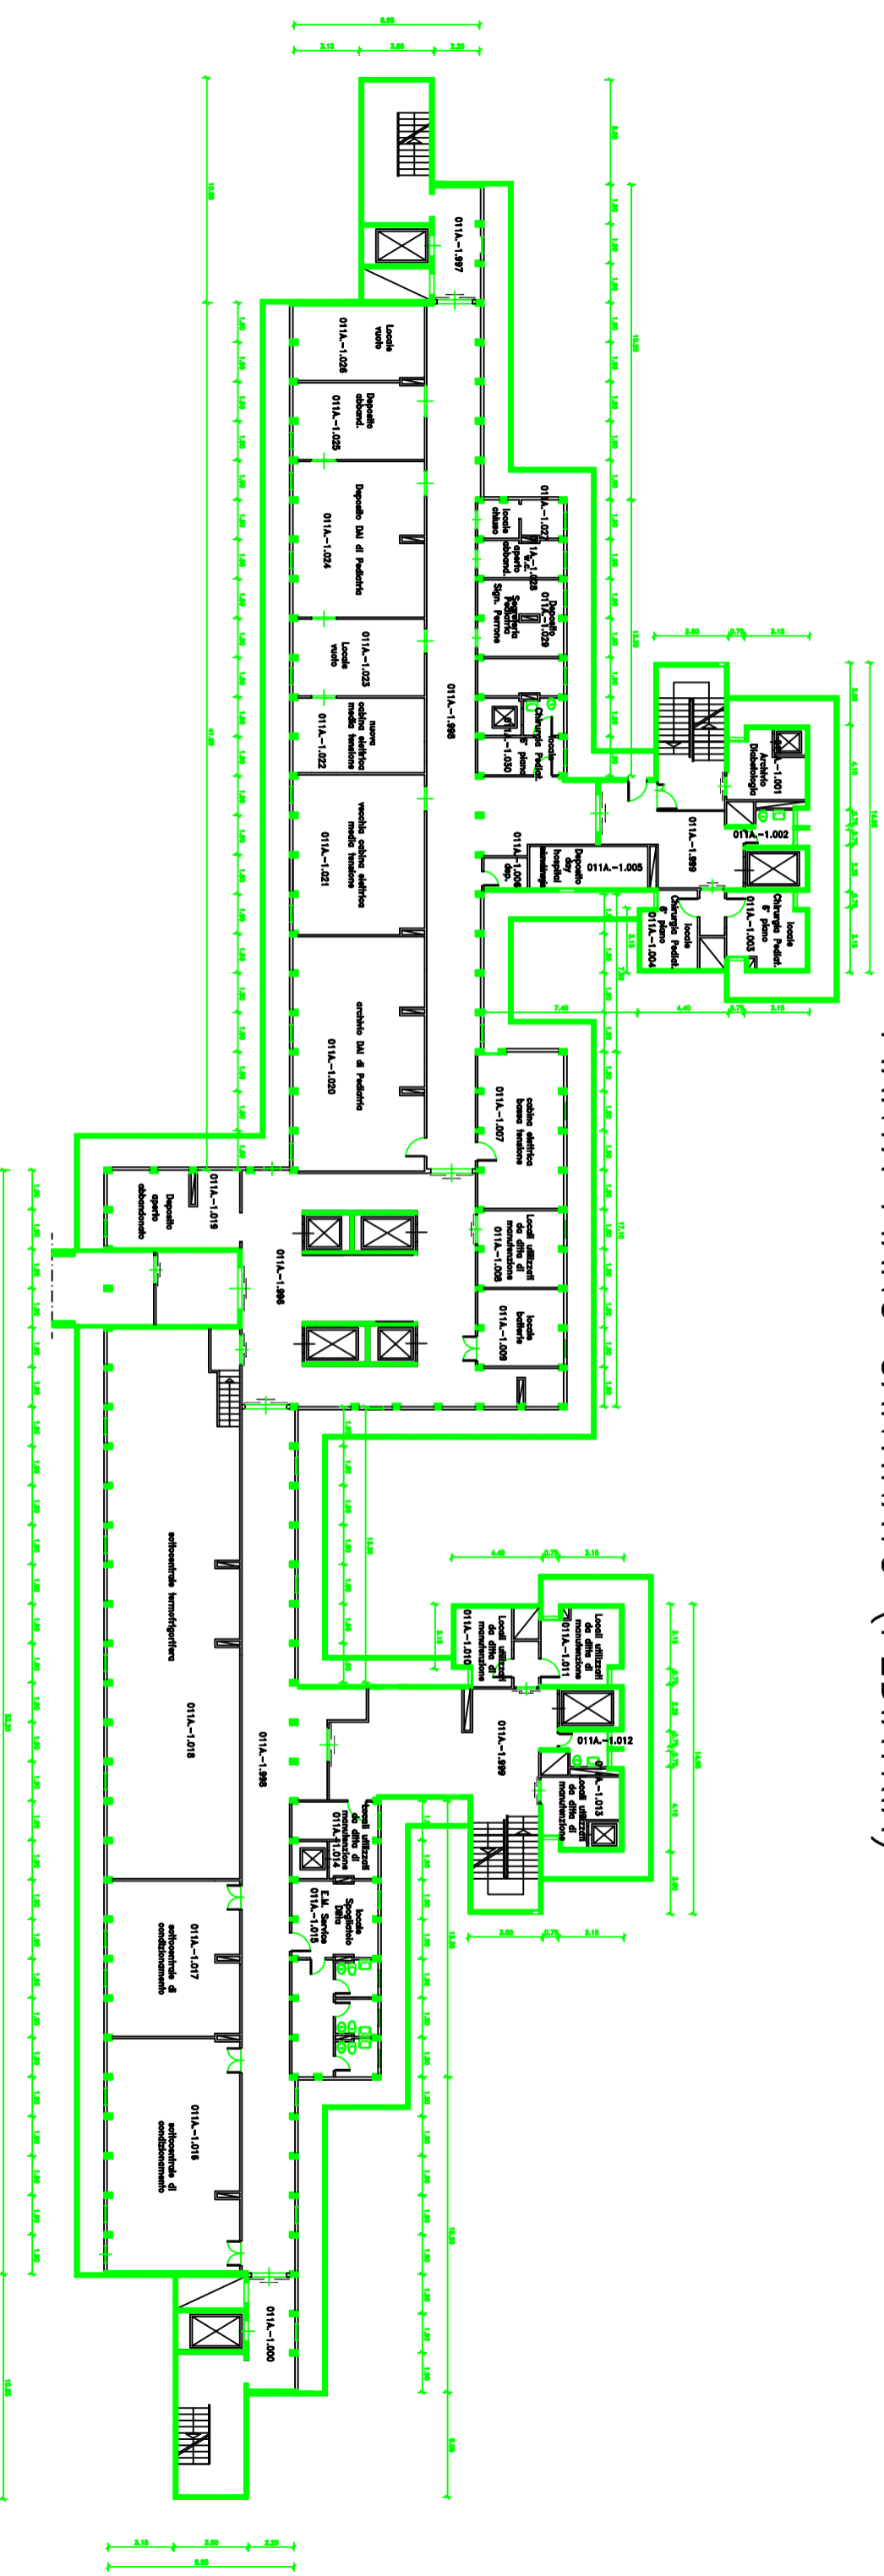


Pianta cunicolo sporco EDIFICIO N.11 - CORPO H

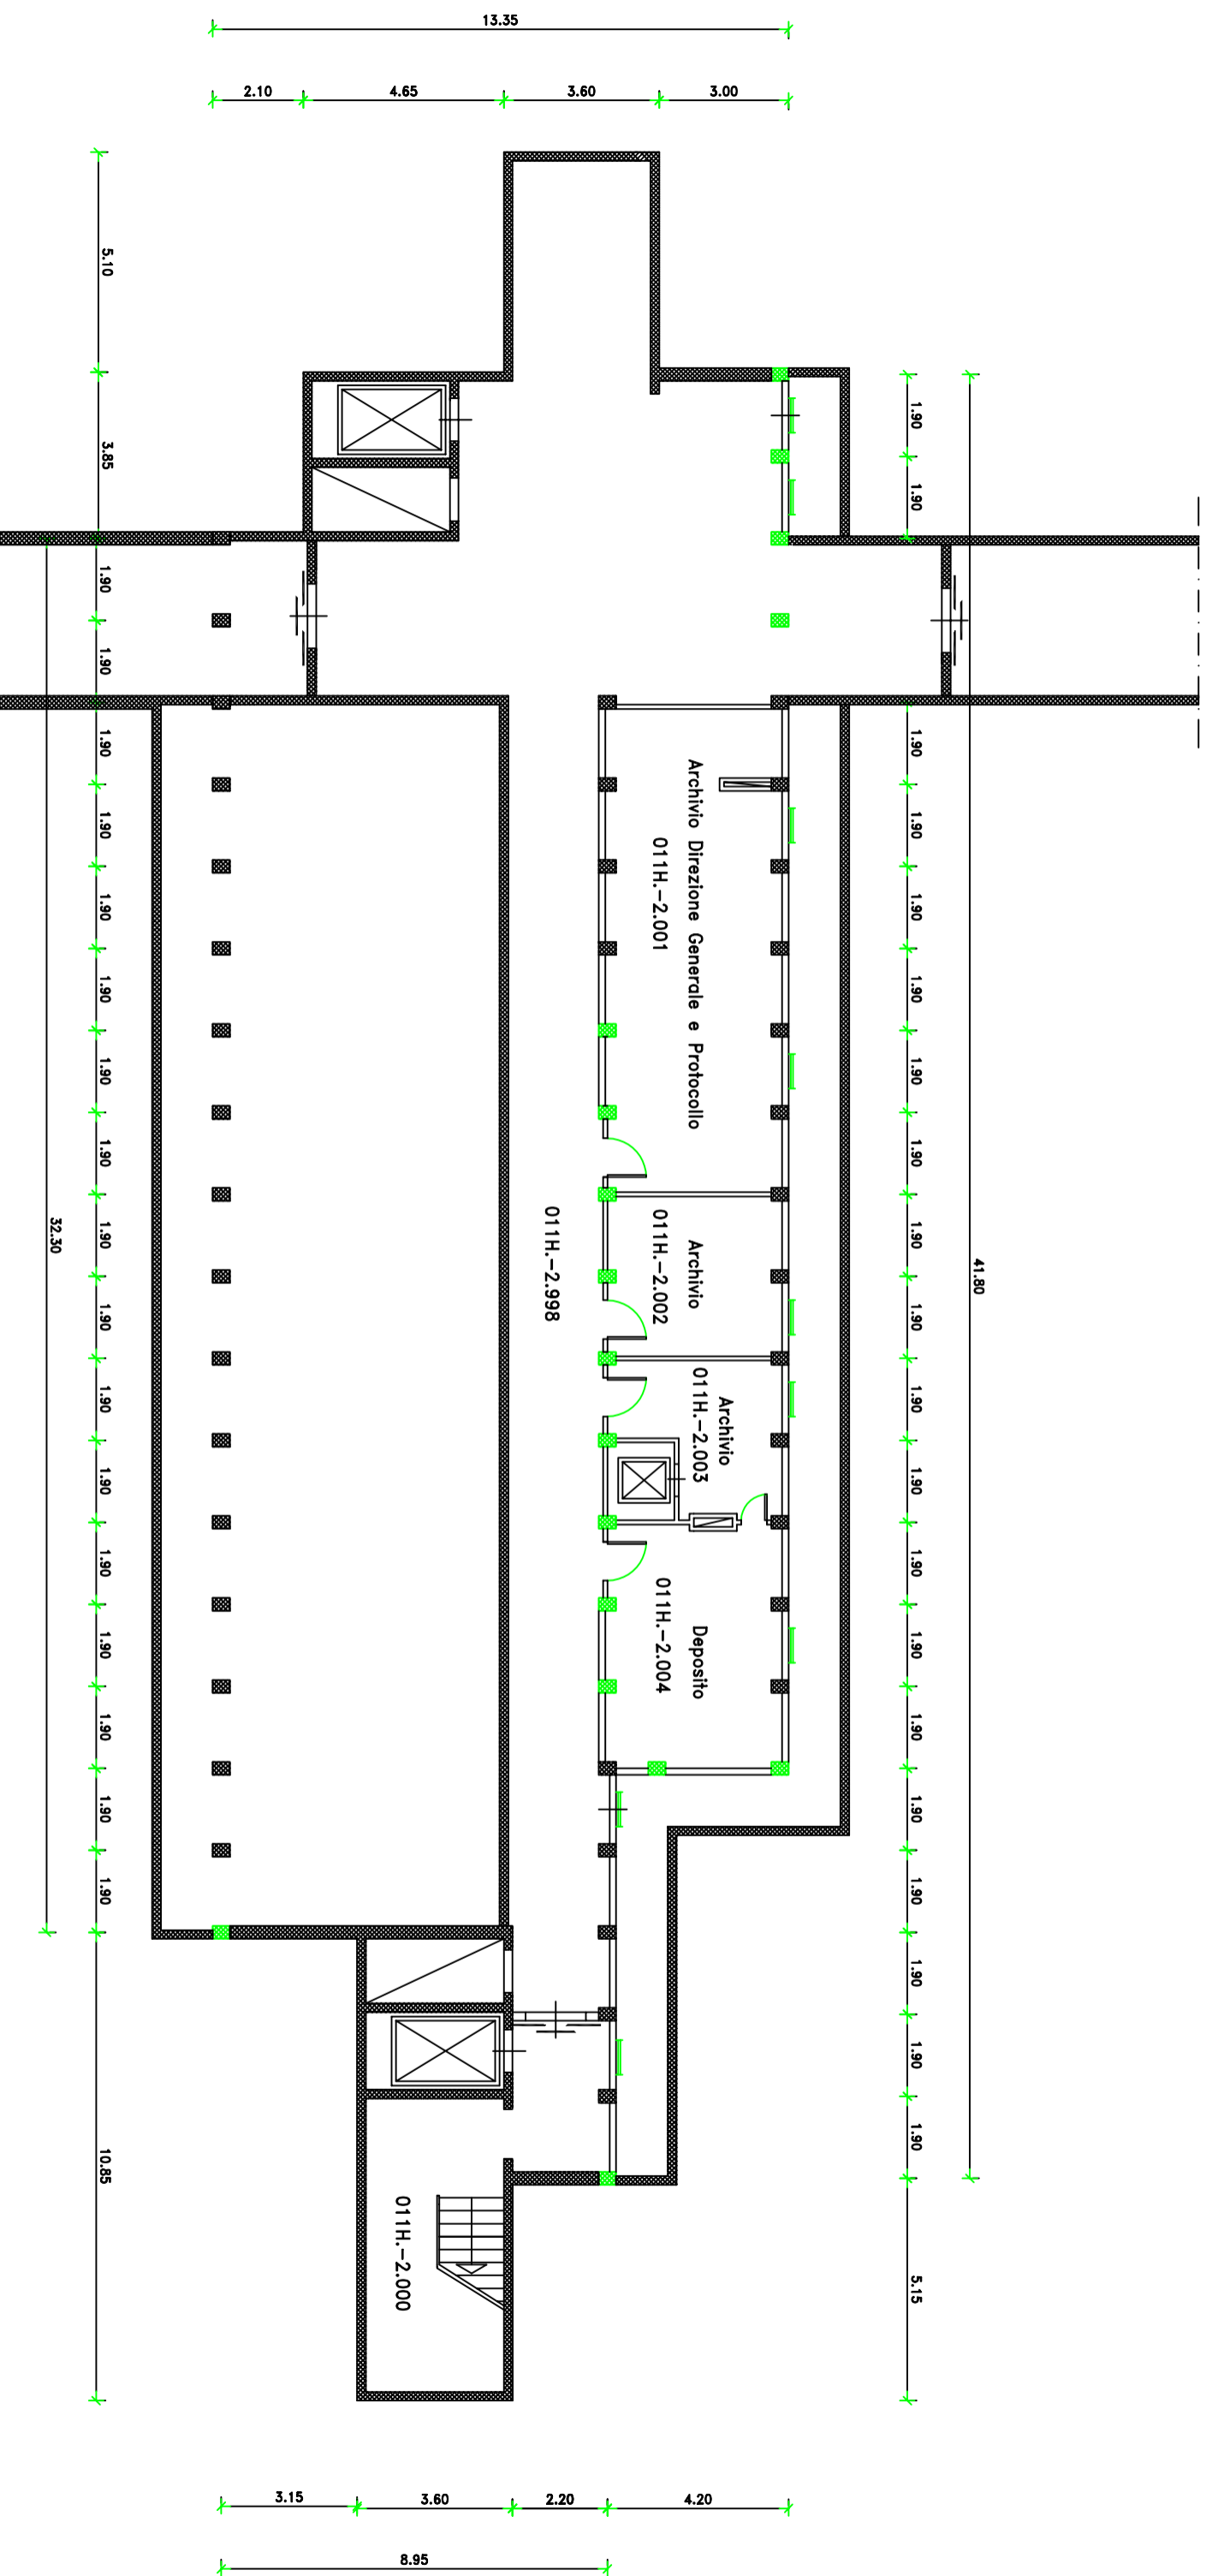


PIANTA CUNICOLO SPORCO PEDIATRIA EDIFICIO N.11

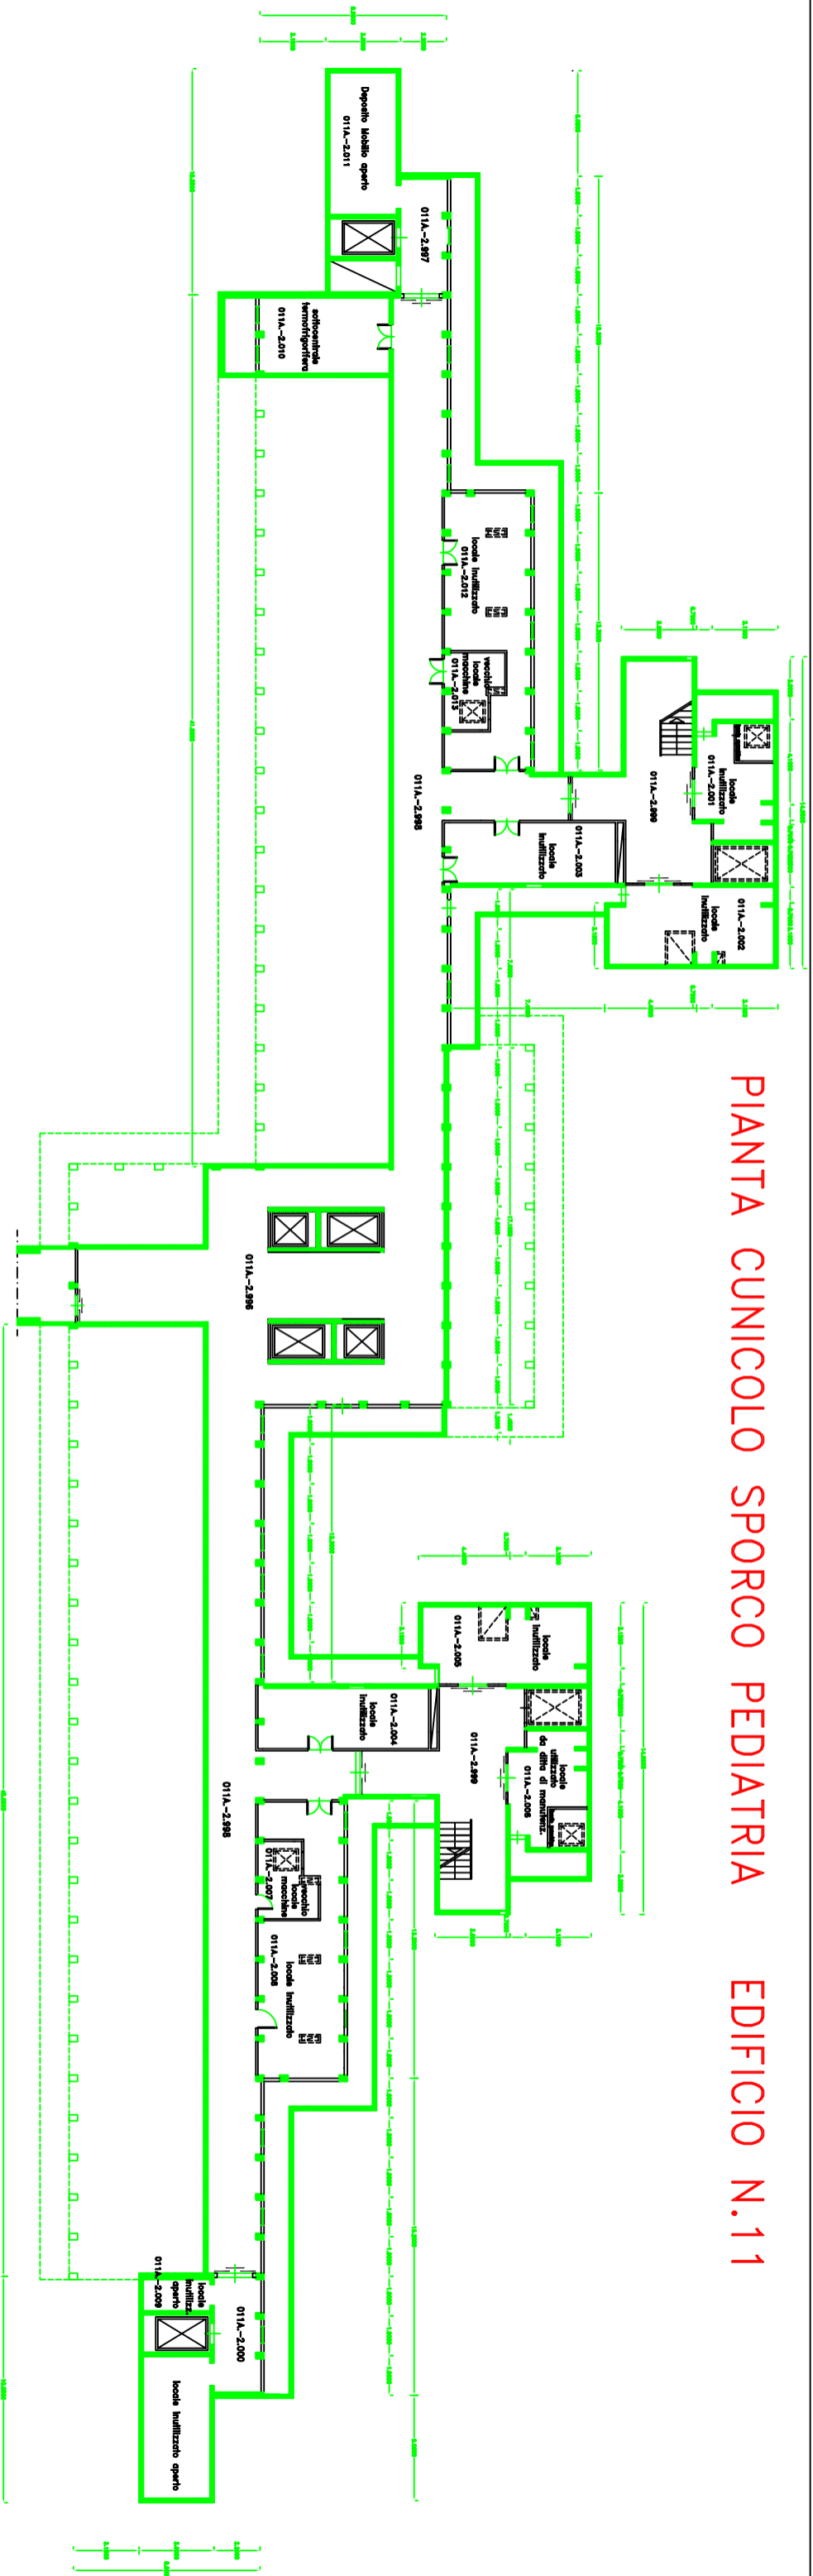


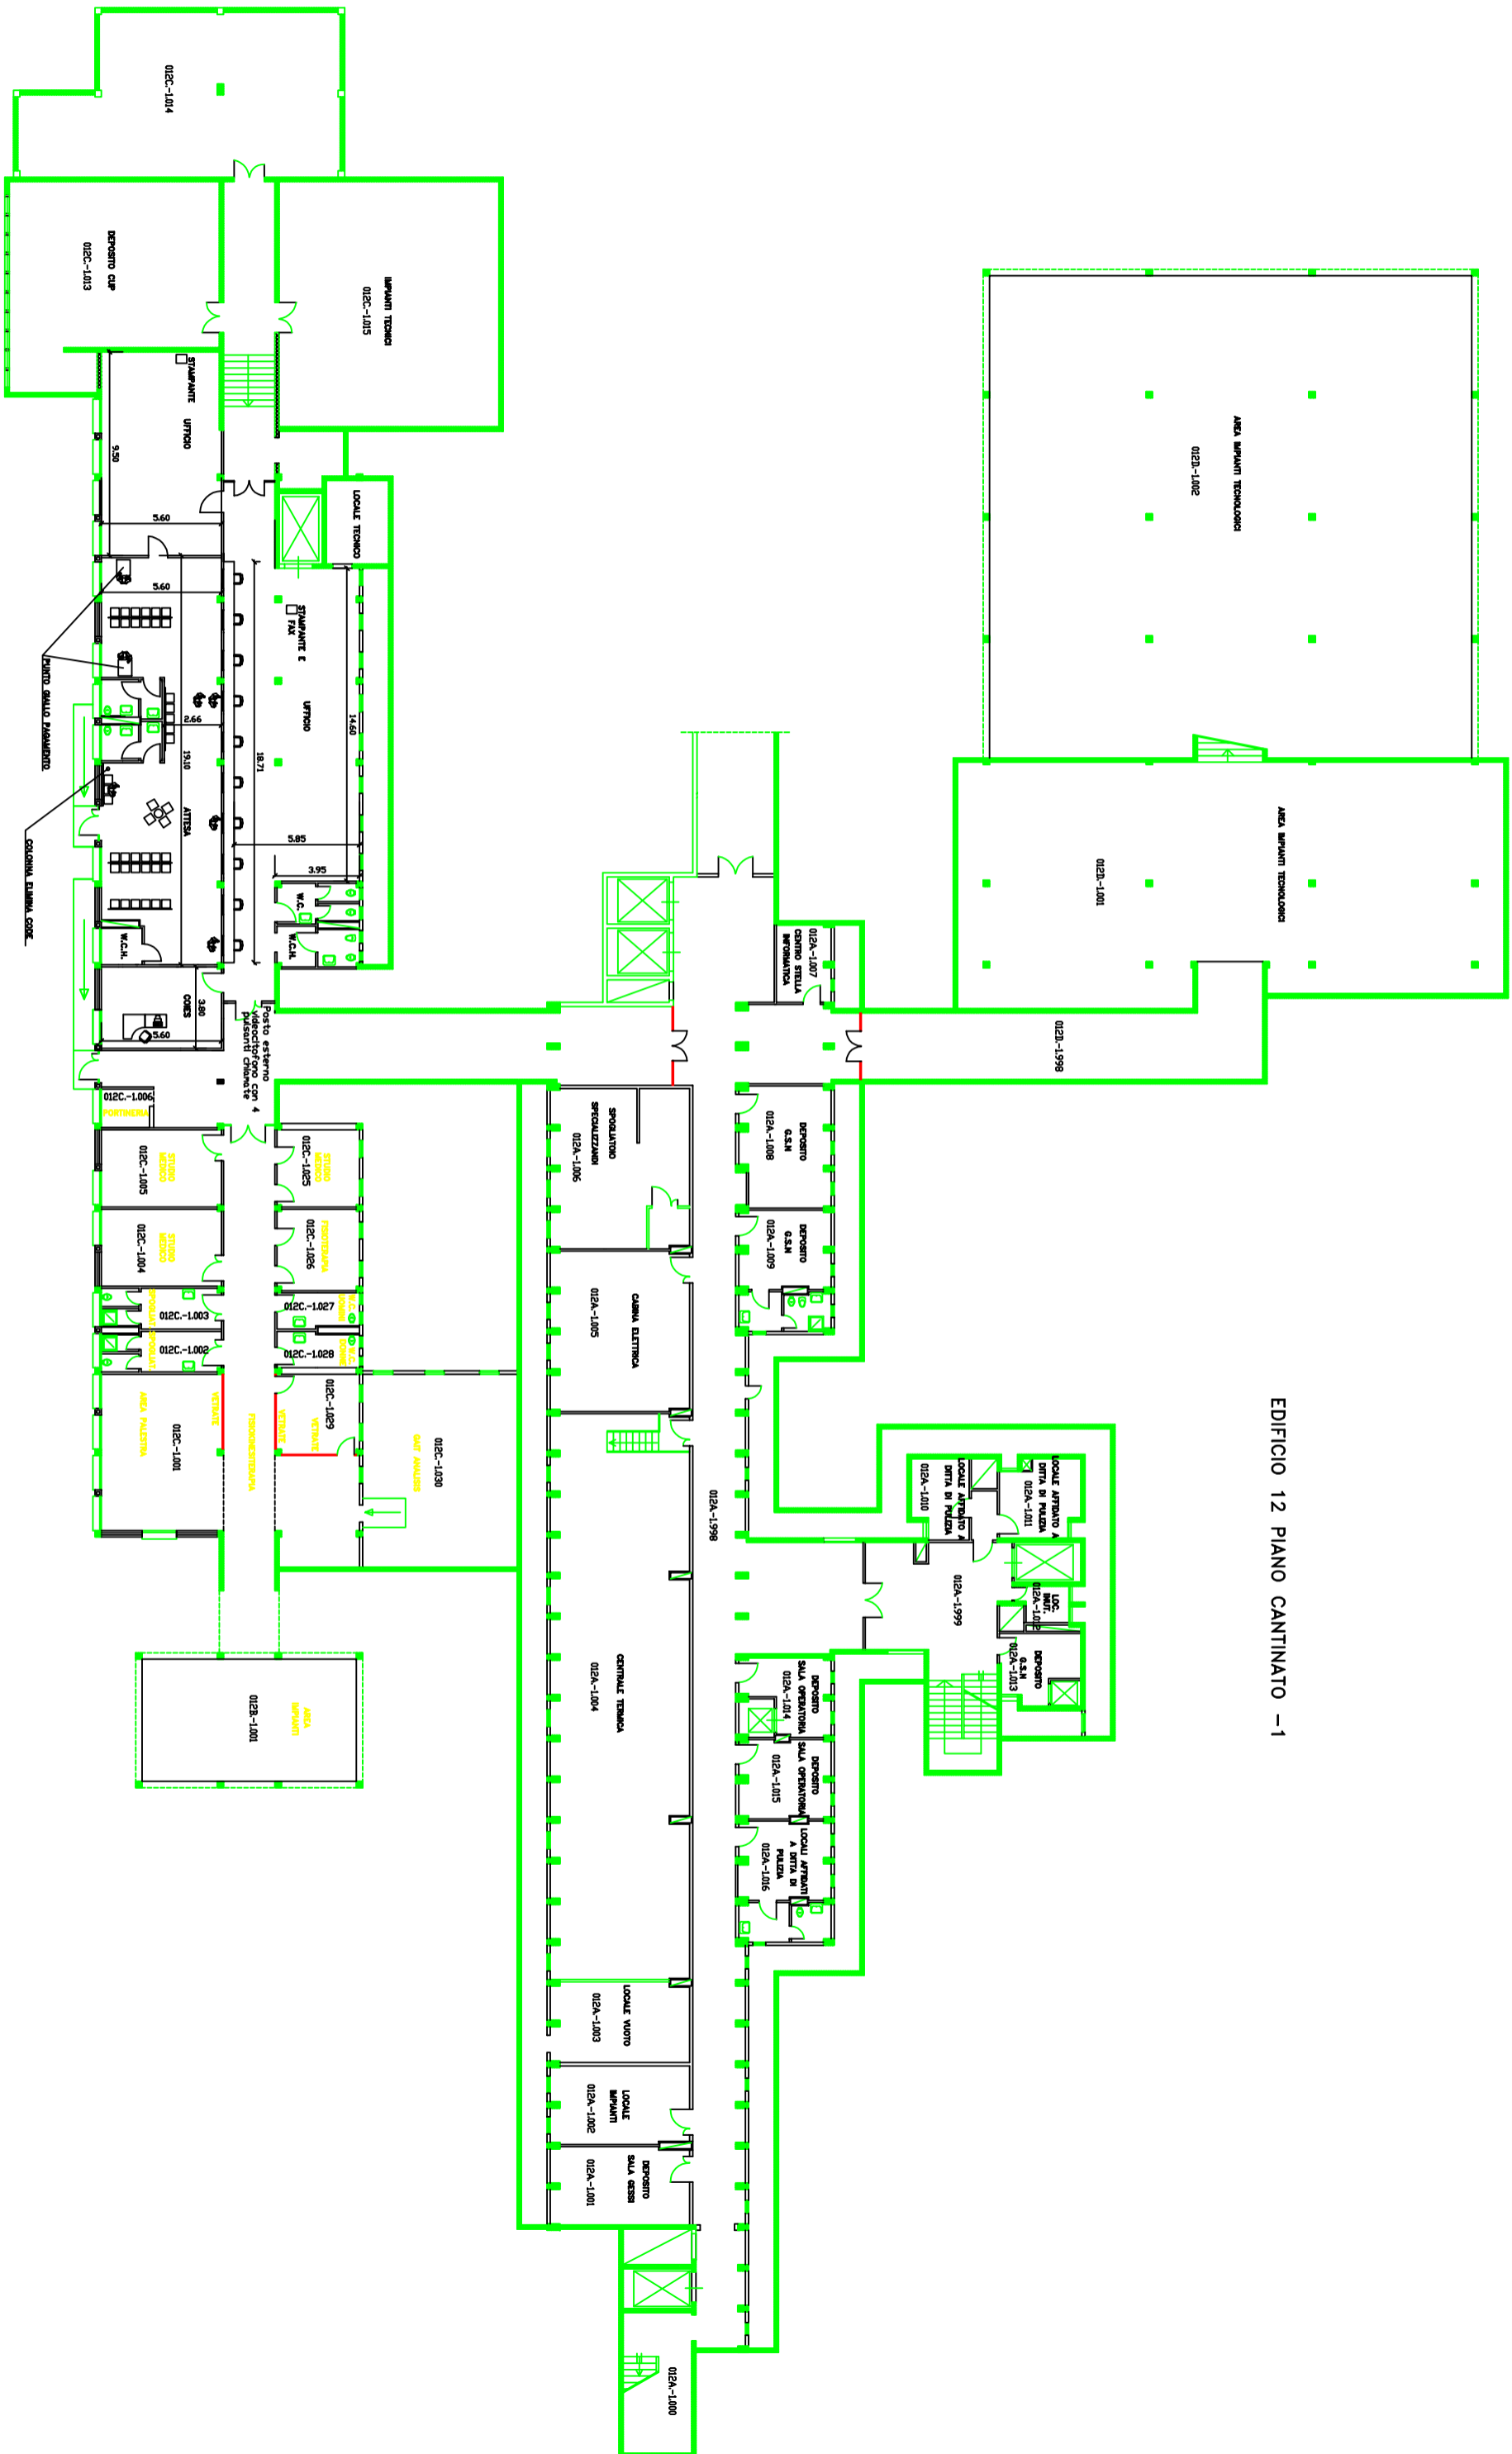

EDIFICIO 12 PIANO CANTINATO - 1


EDIFICIO 12 PIANO CANTINATO - 2

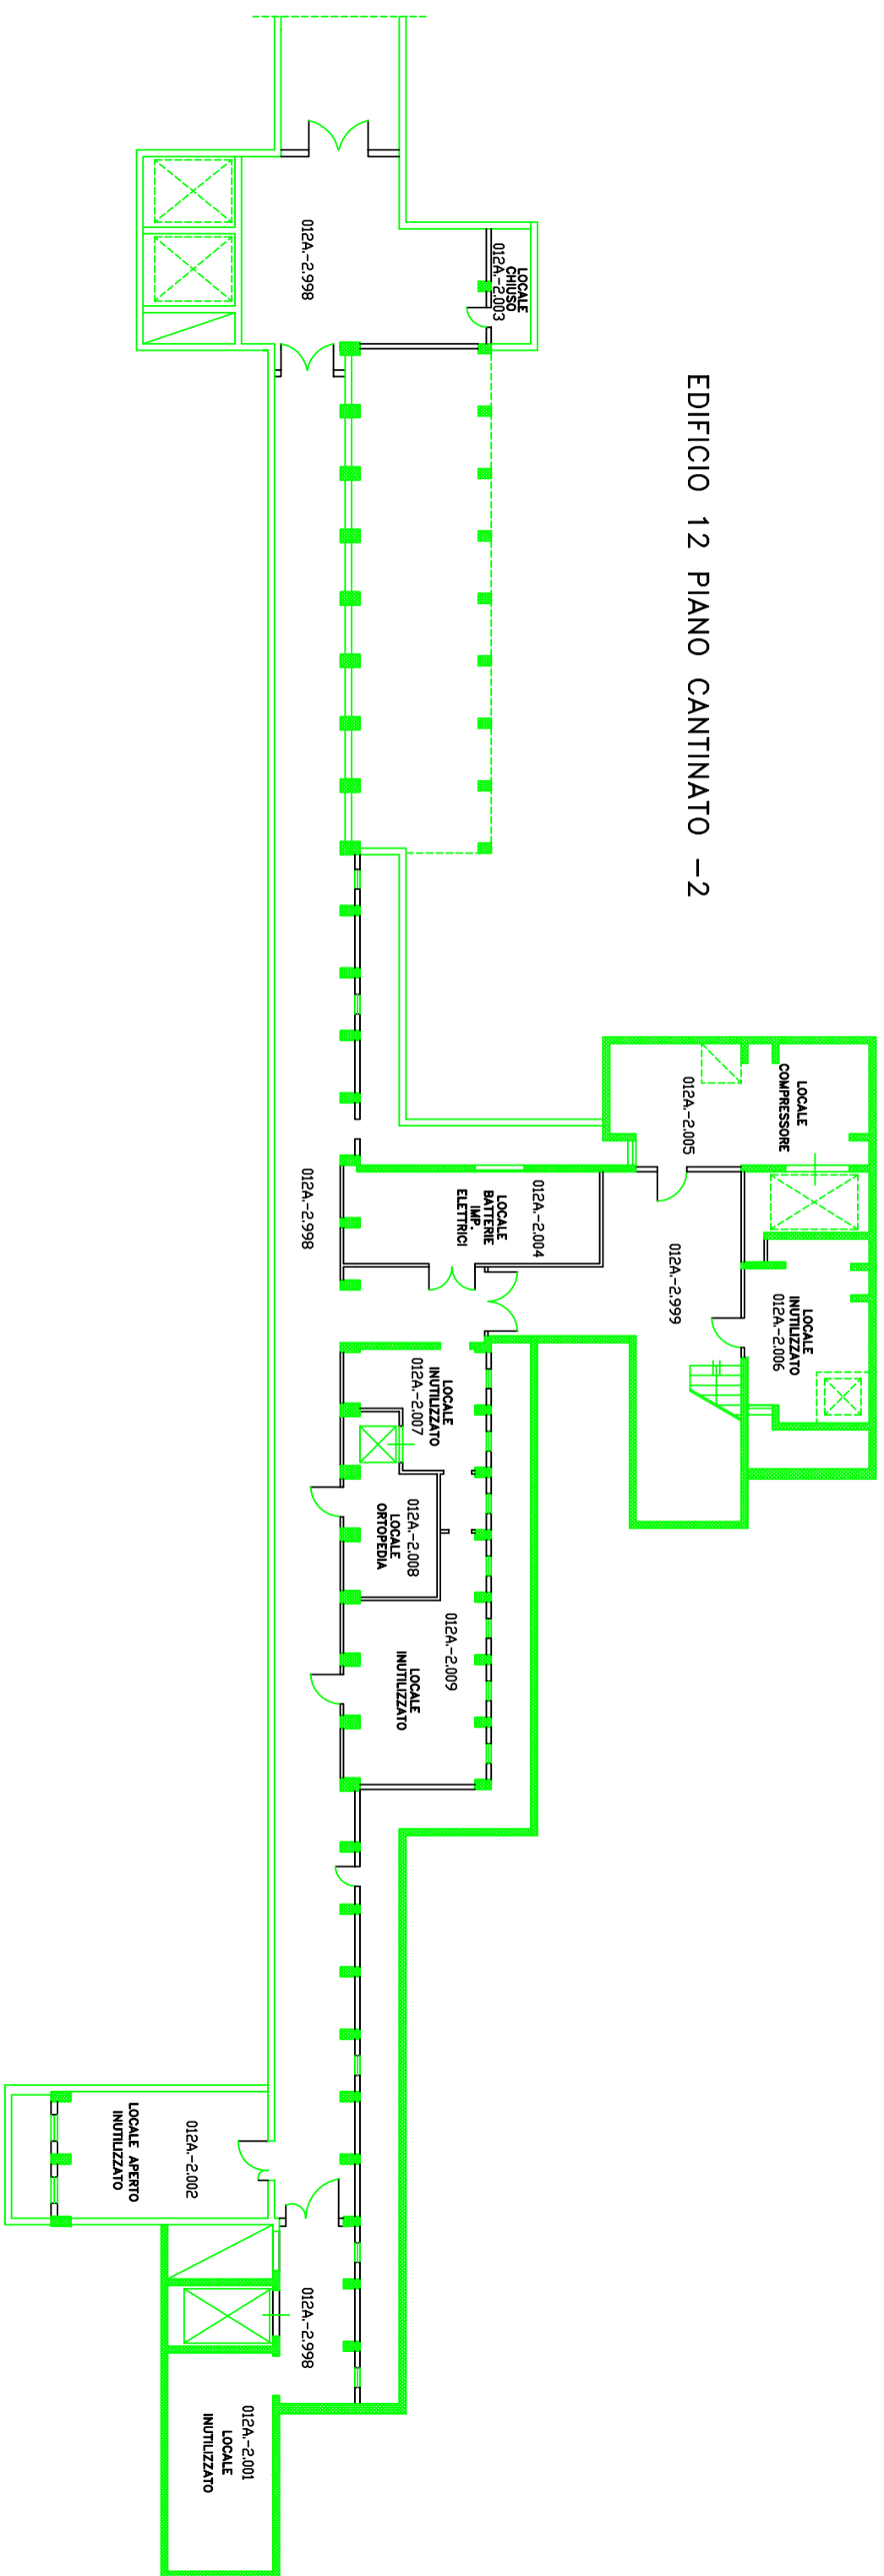


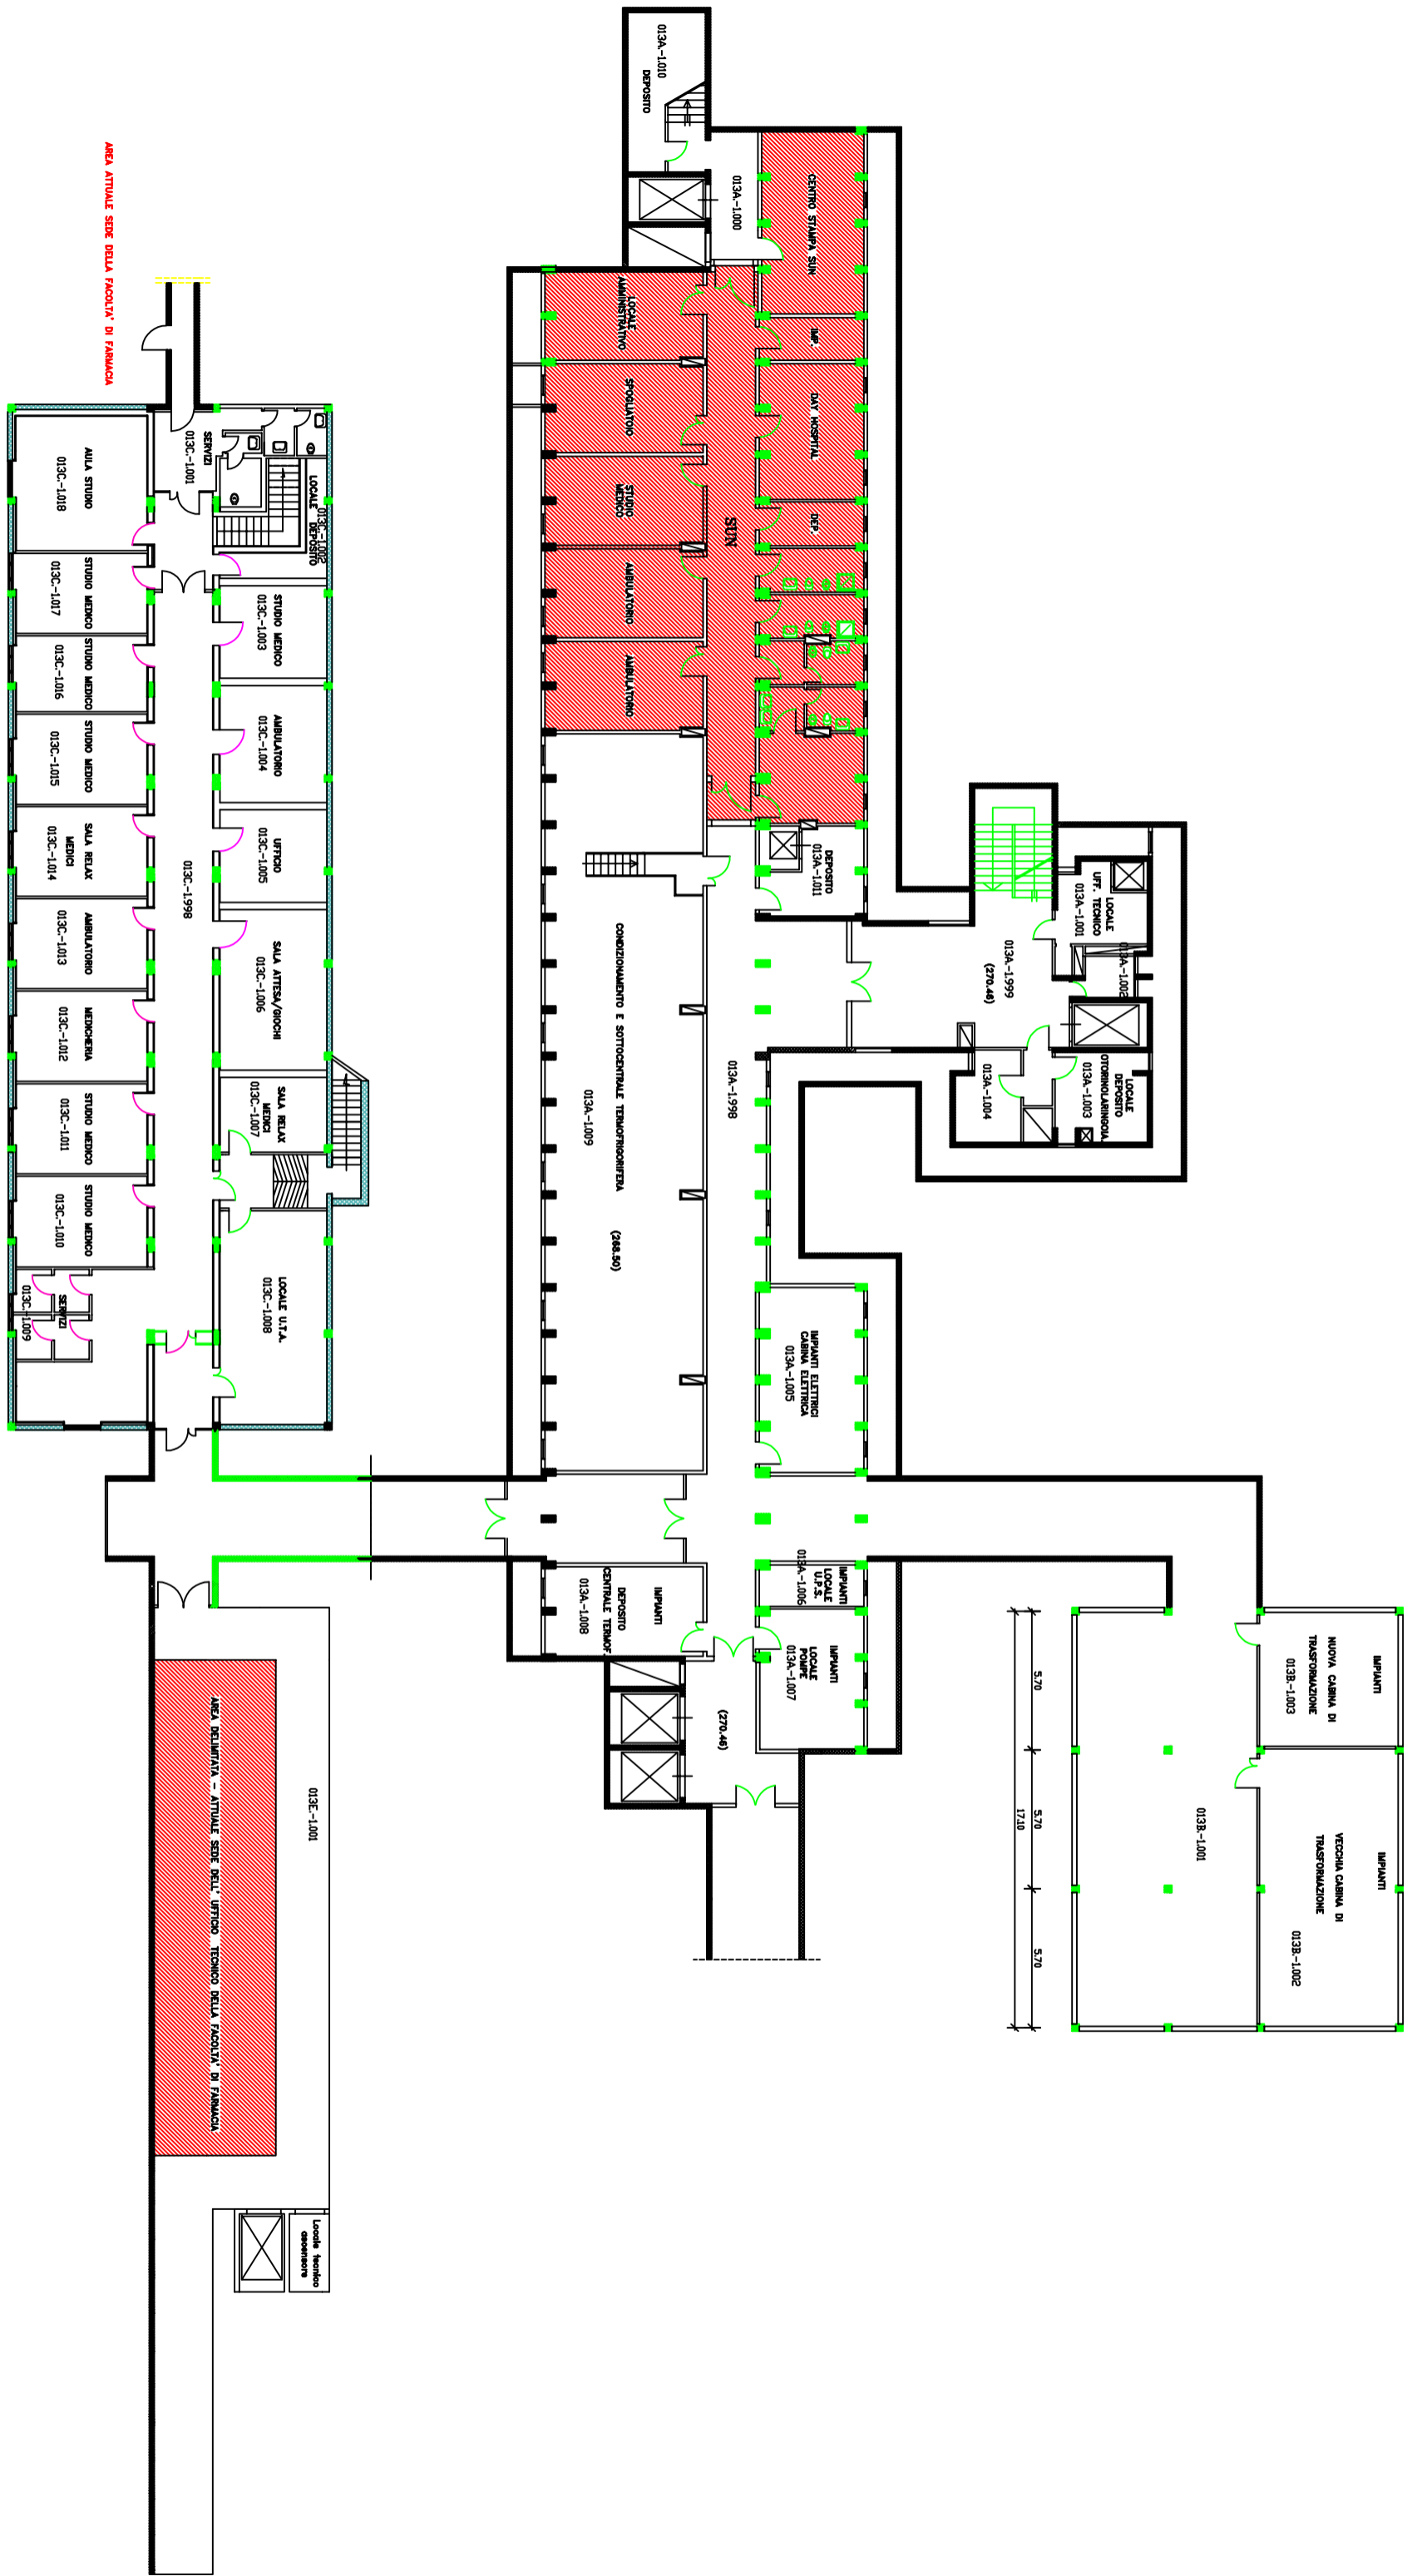


AREA DELIMITATA - ATTUALE SEDE DELL'UFFICIO TECNICO DELLA FACOLTA' DI FARMACIA

AREA ATTUALE SEDE DELLA FACOLTA' DI FARMACIA

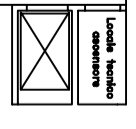


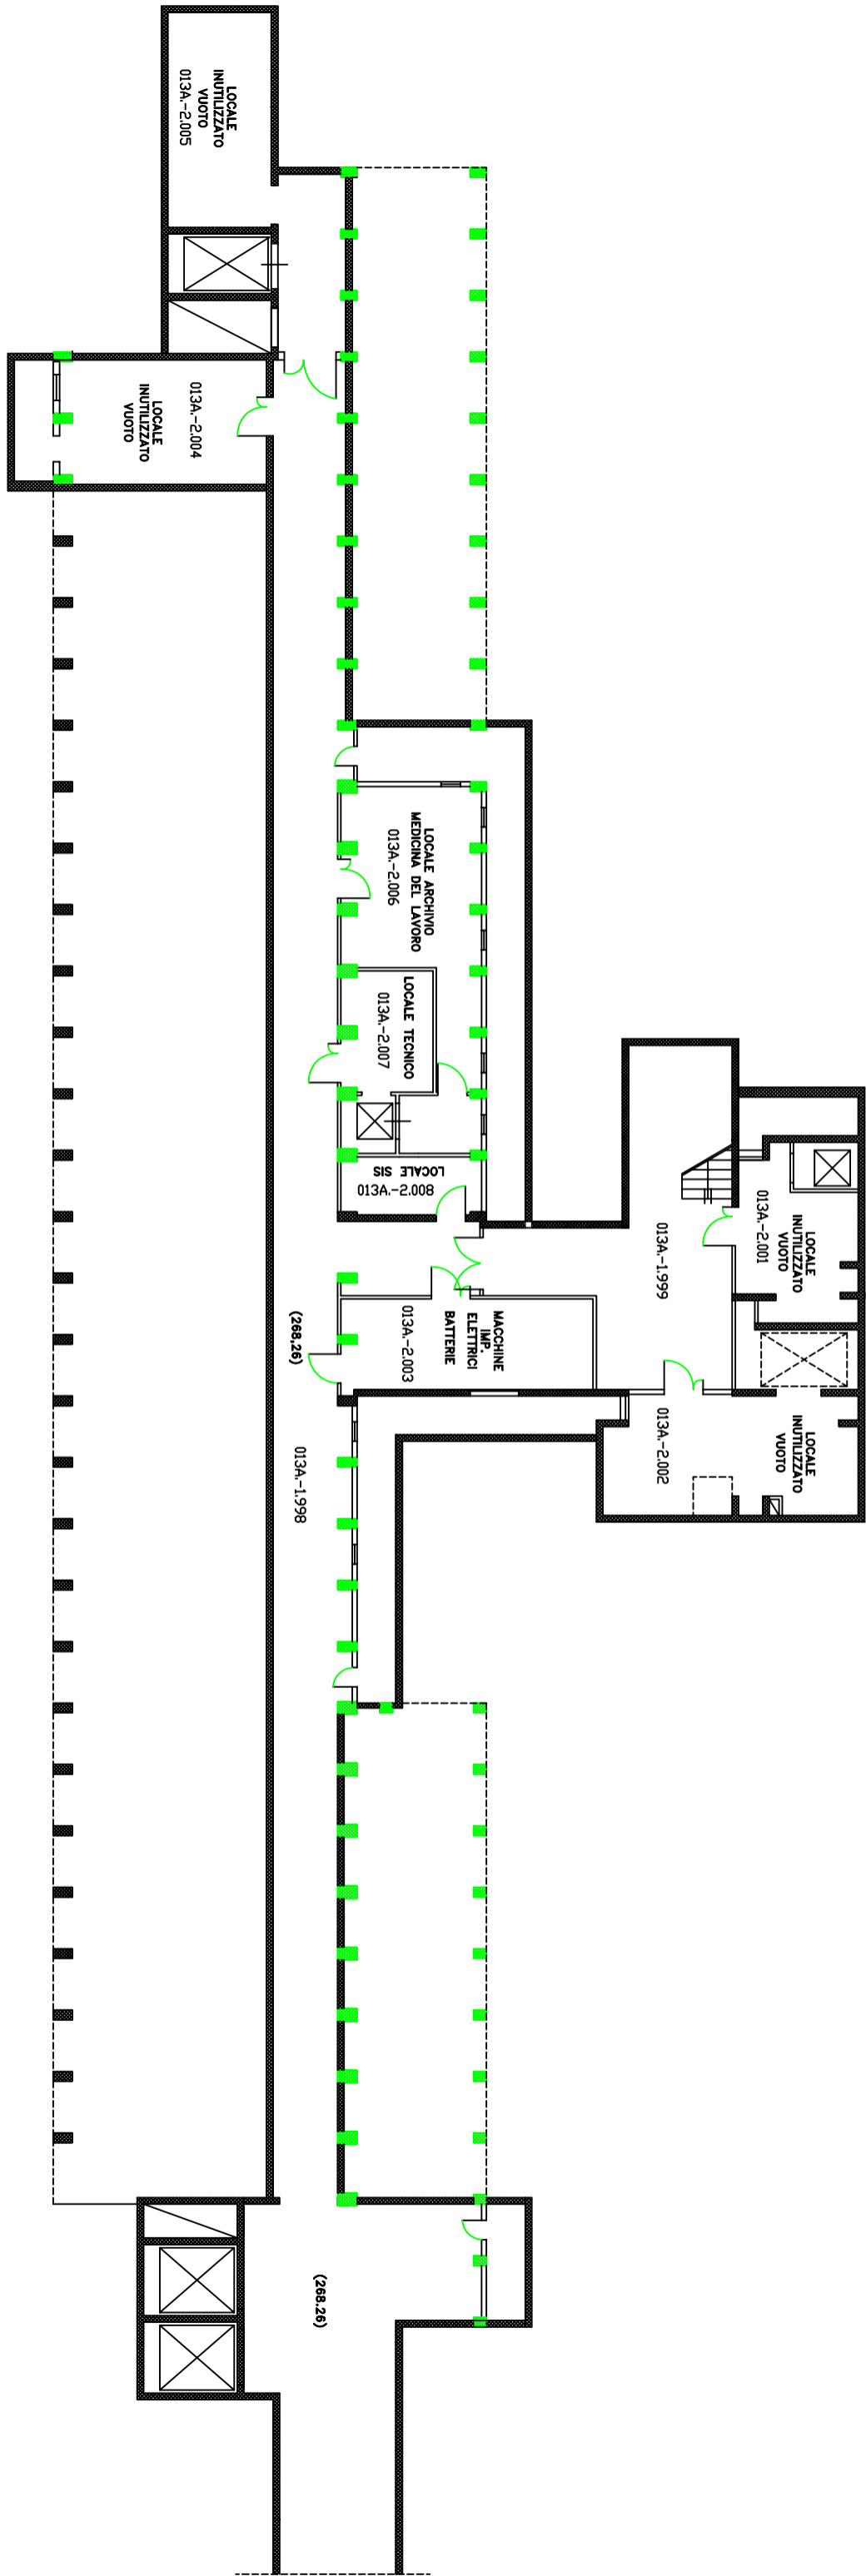


EDIFICIO 14A PIANO -2

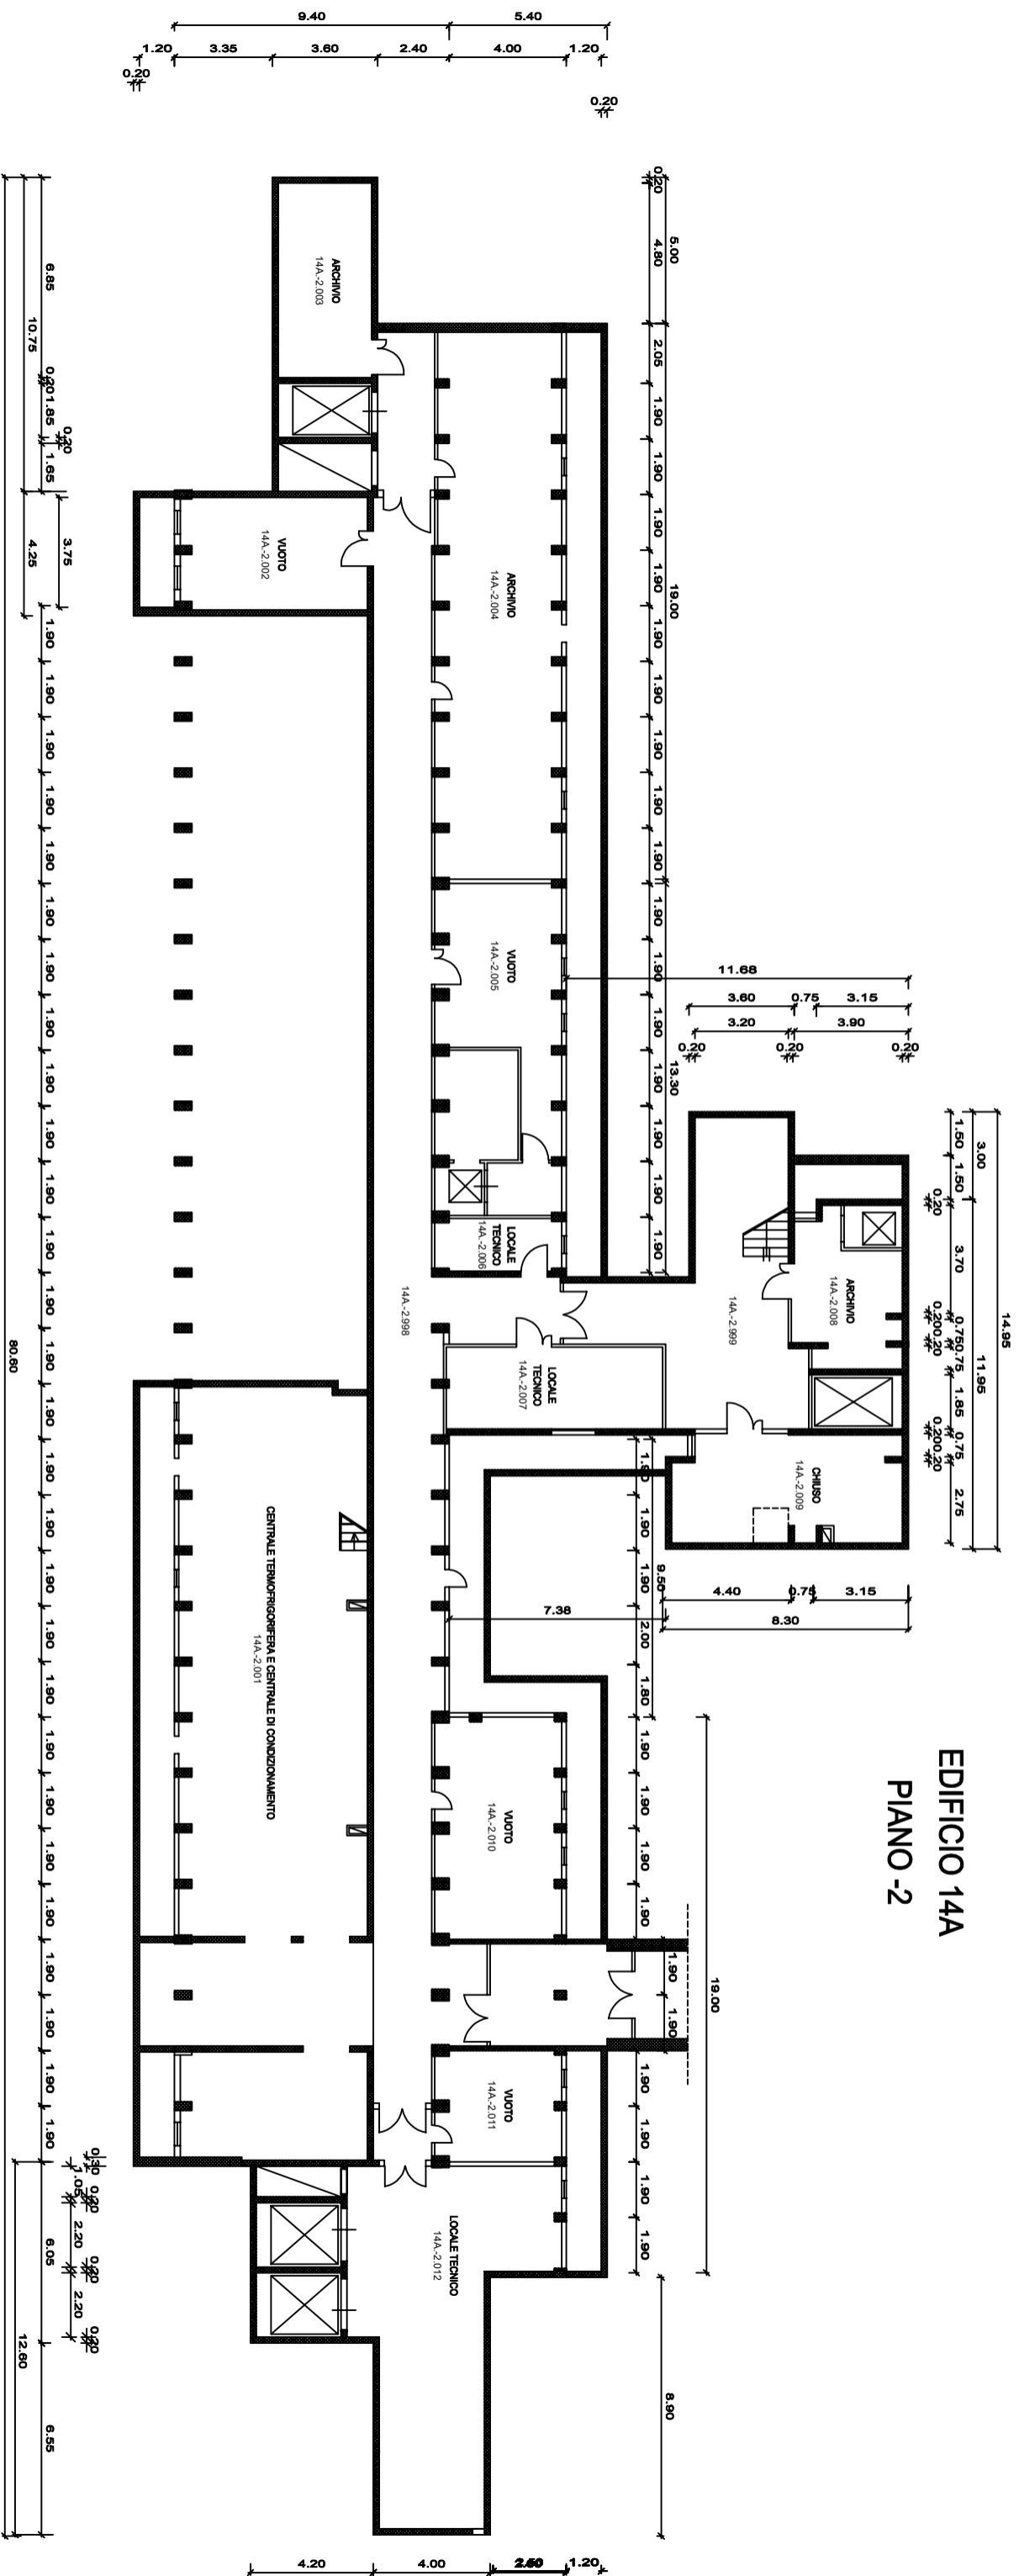


EDIFICIO 15 PIANO -1

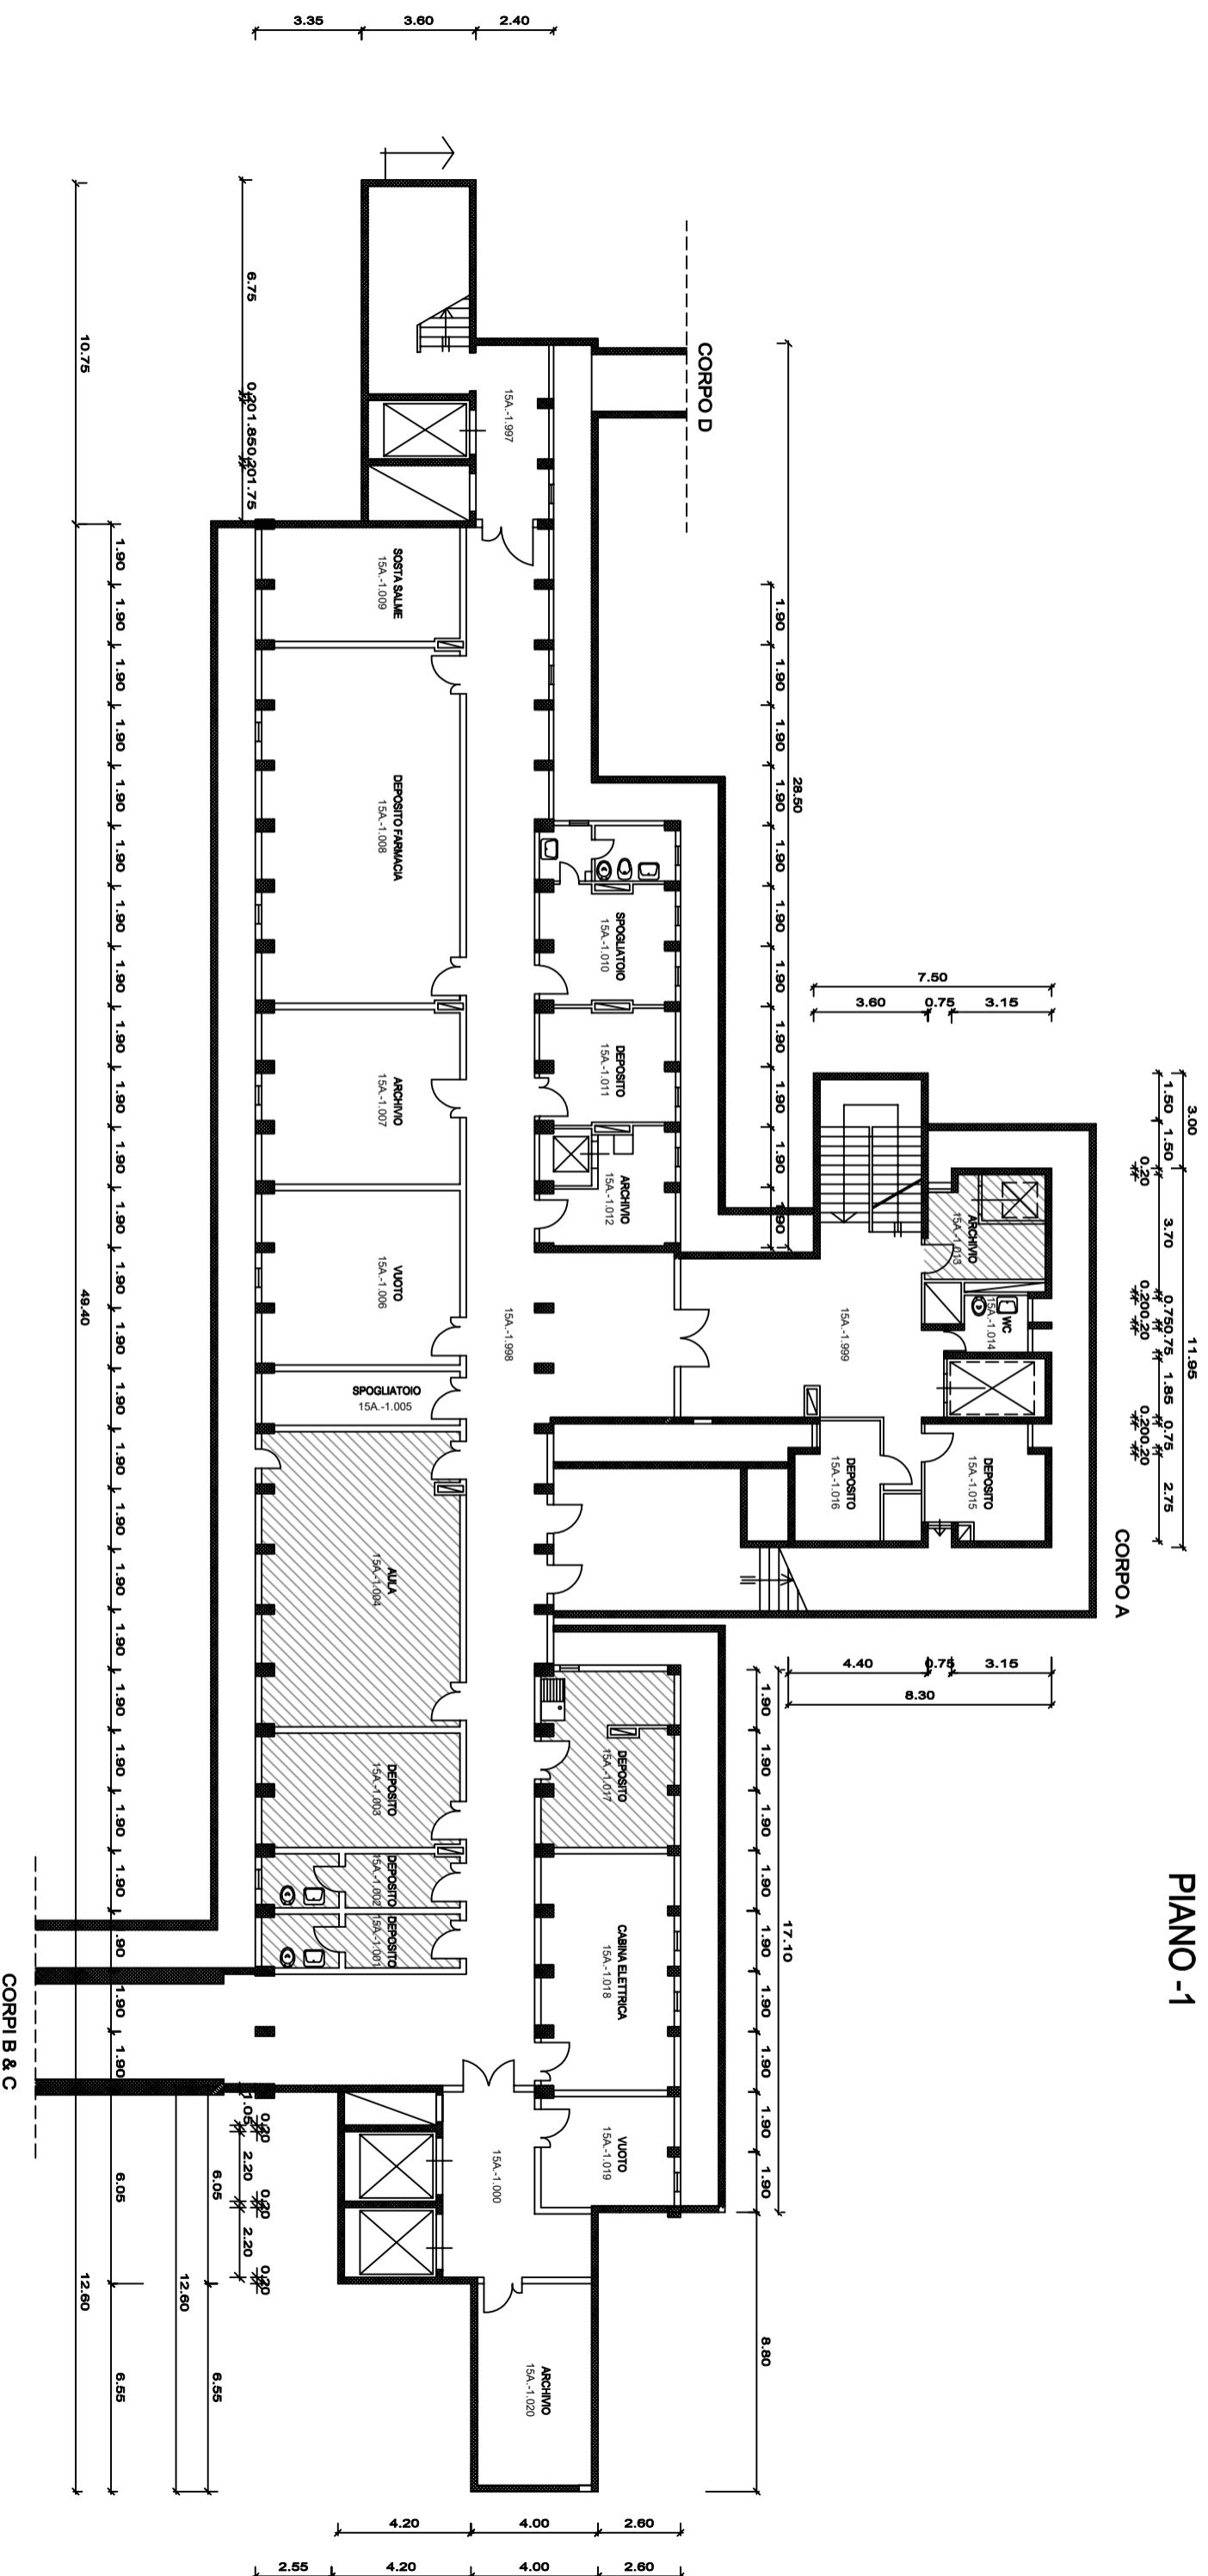

EDIFICIO 15
PIANO -2

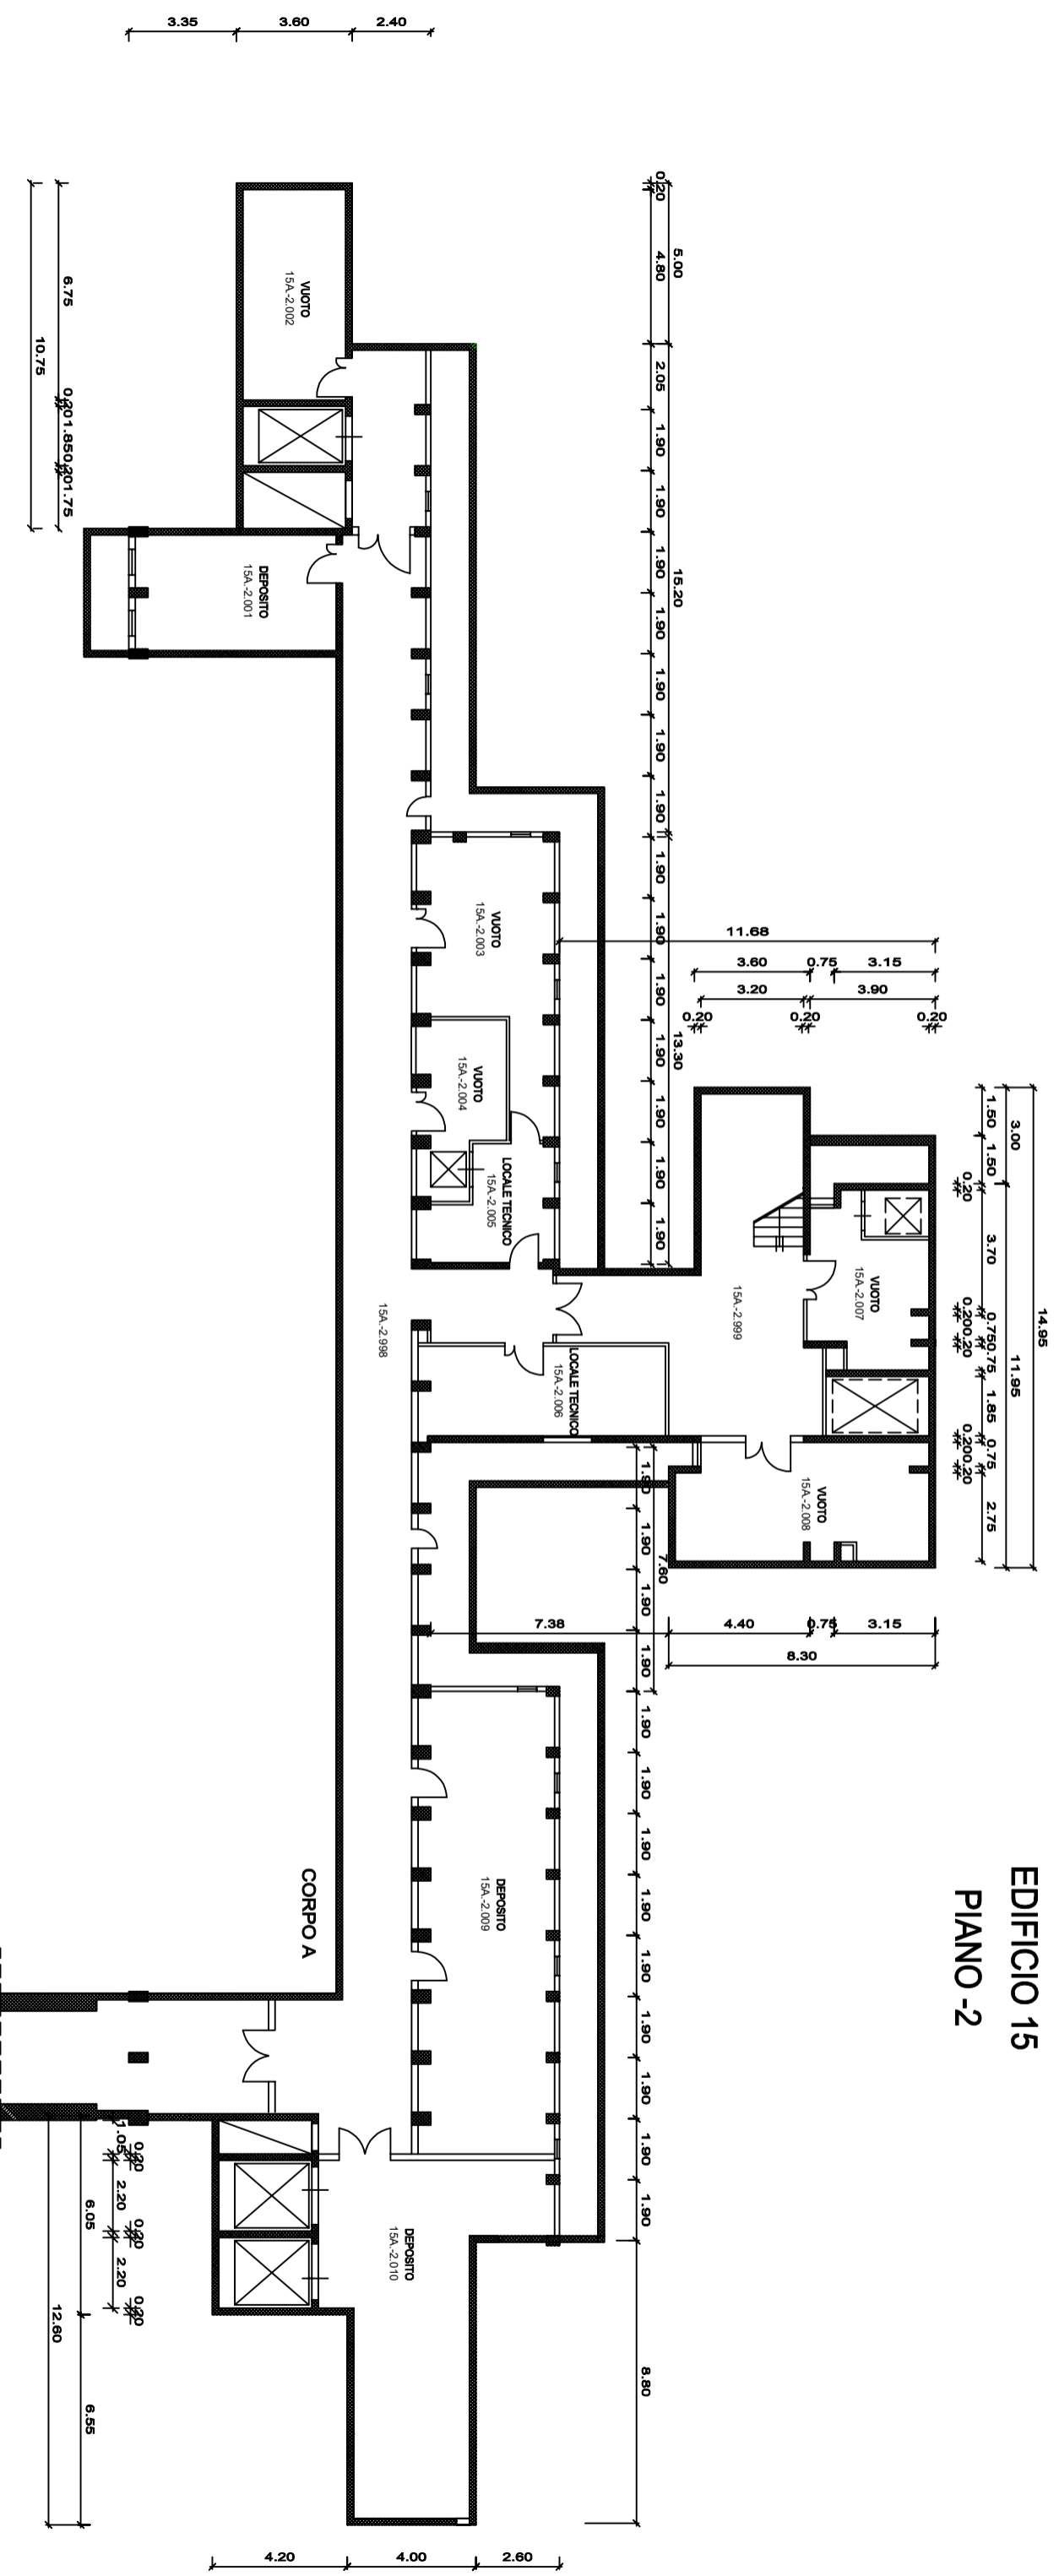


EDIFICIO 16
PIANTA PIANO CANTINATO - 1

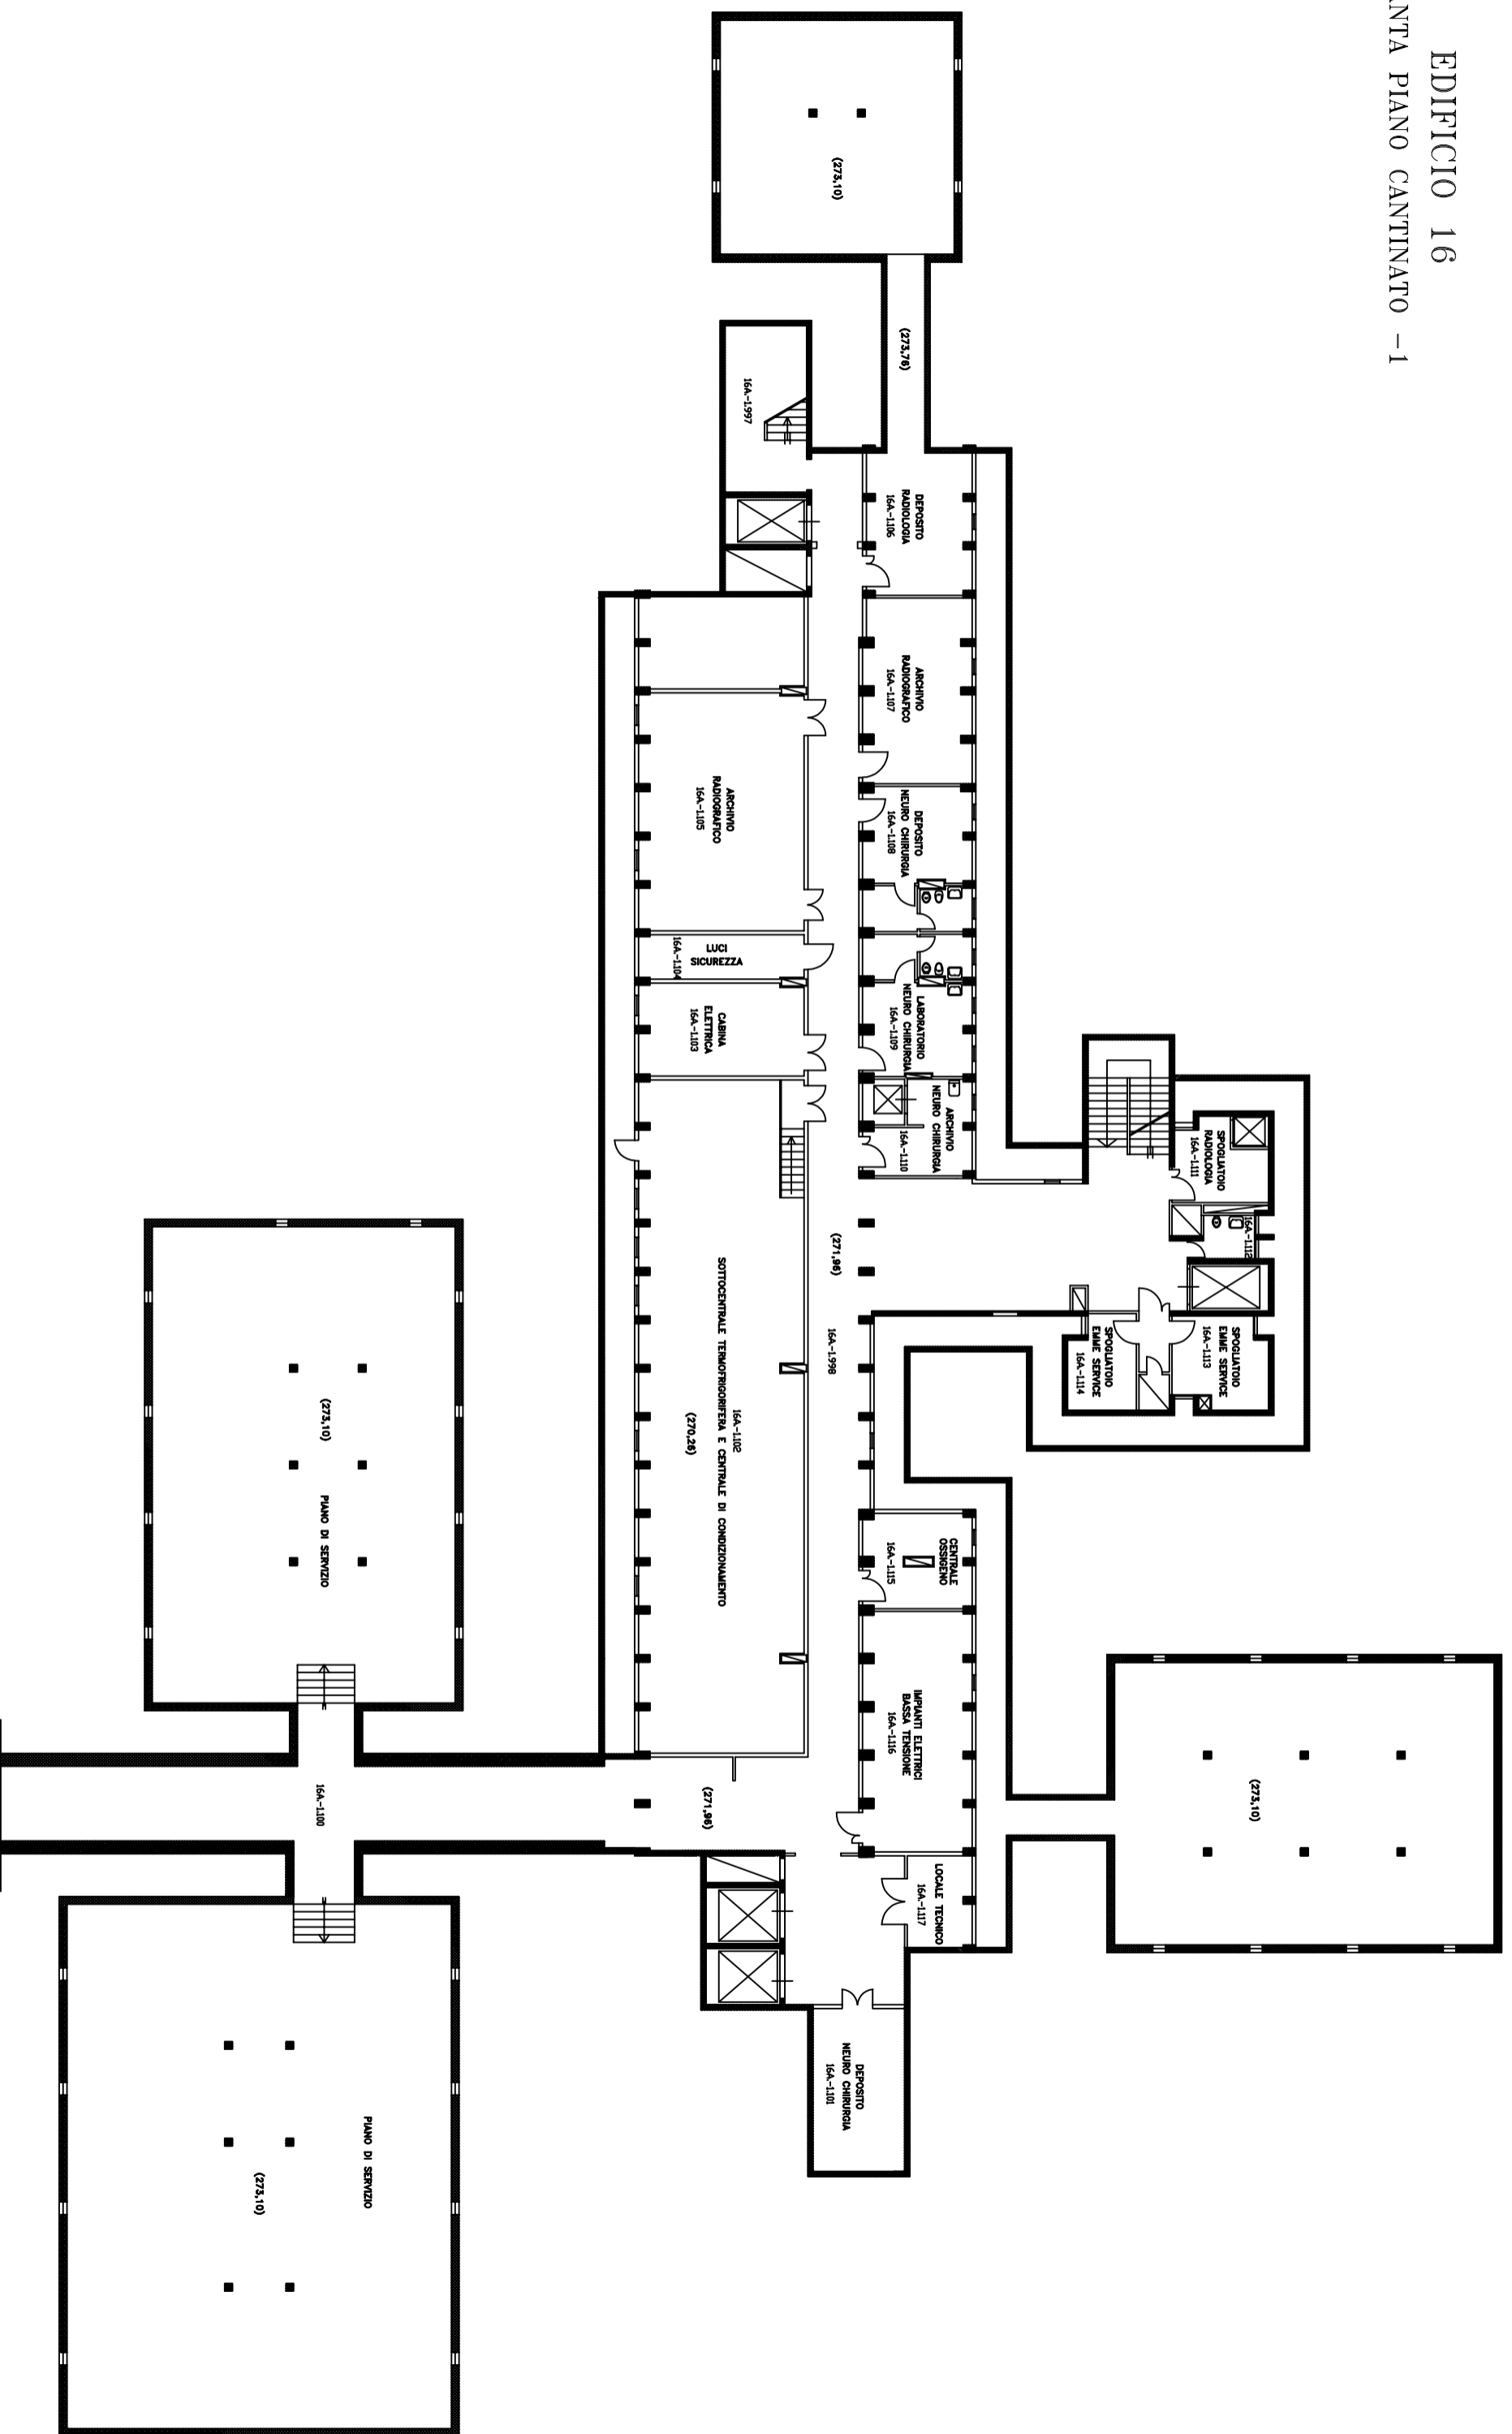


EDIFICIO 16


PIANTA PIANO CANTINATO -2

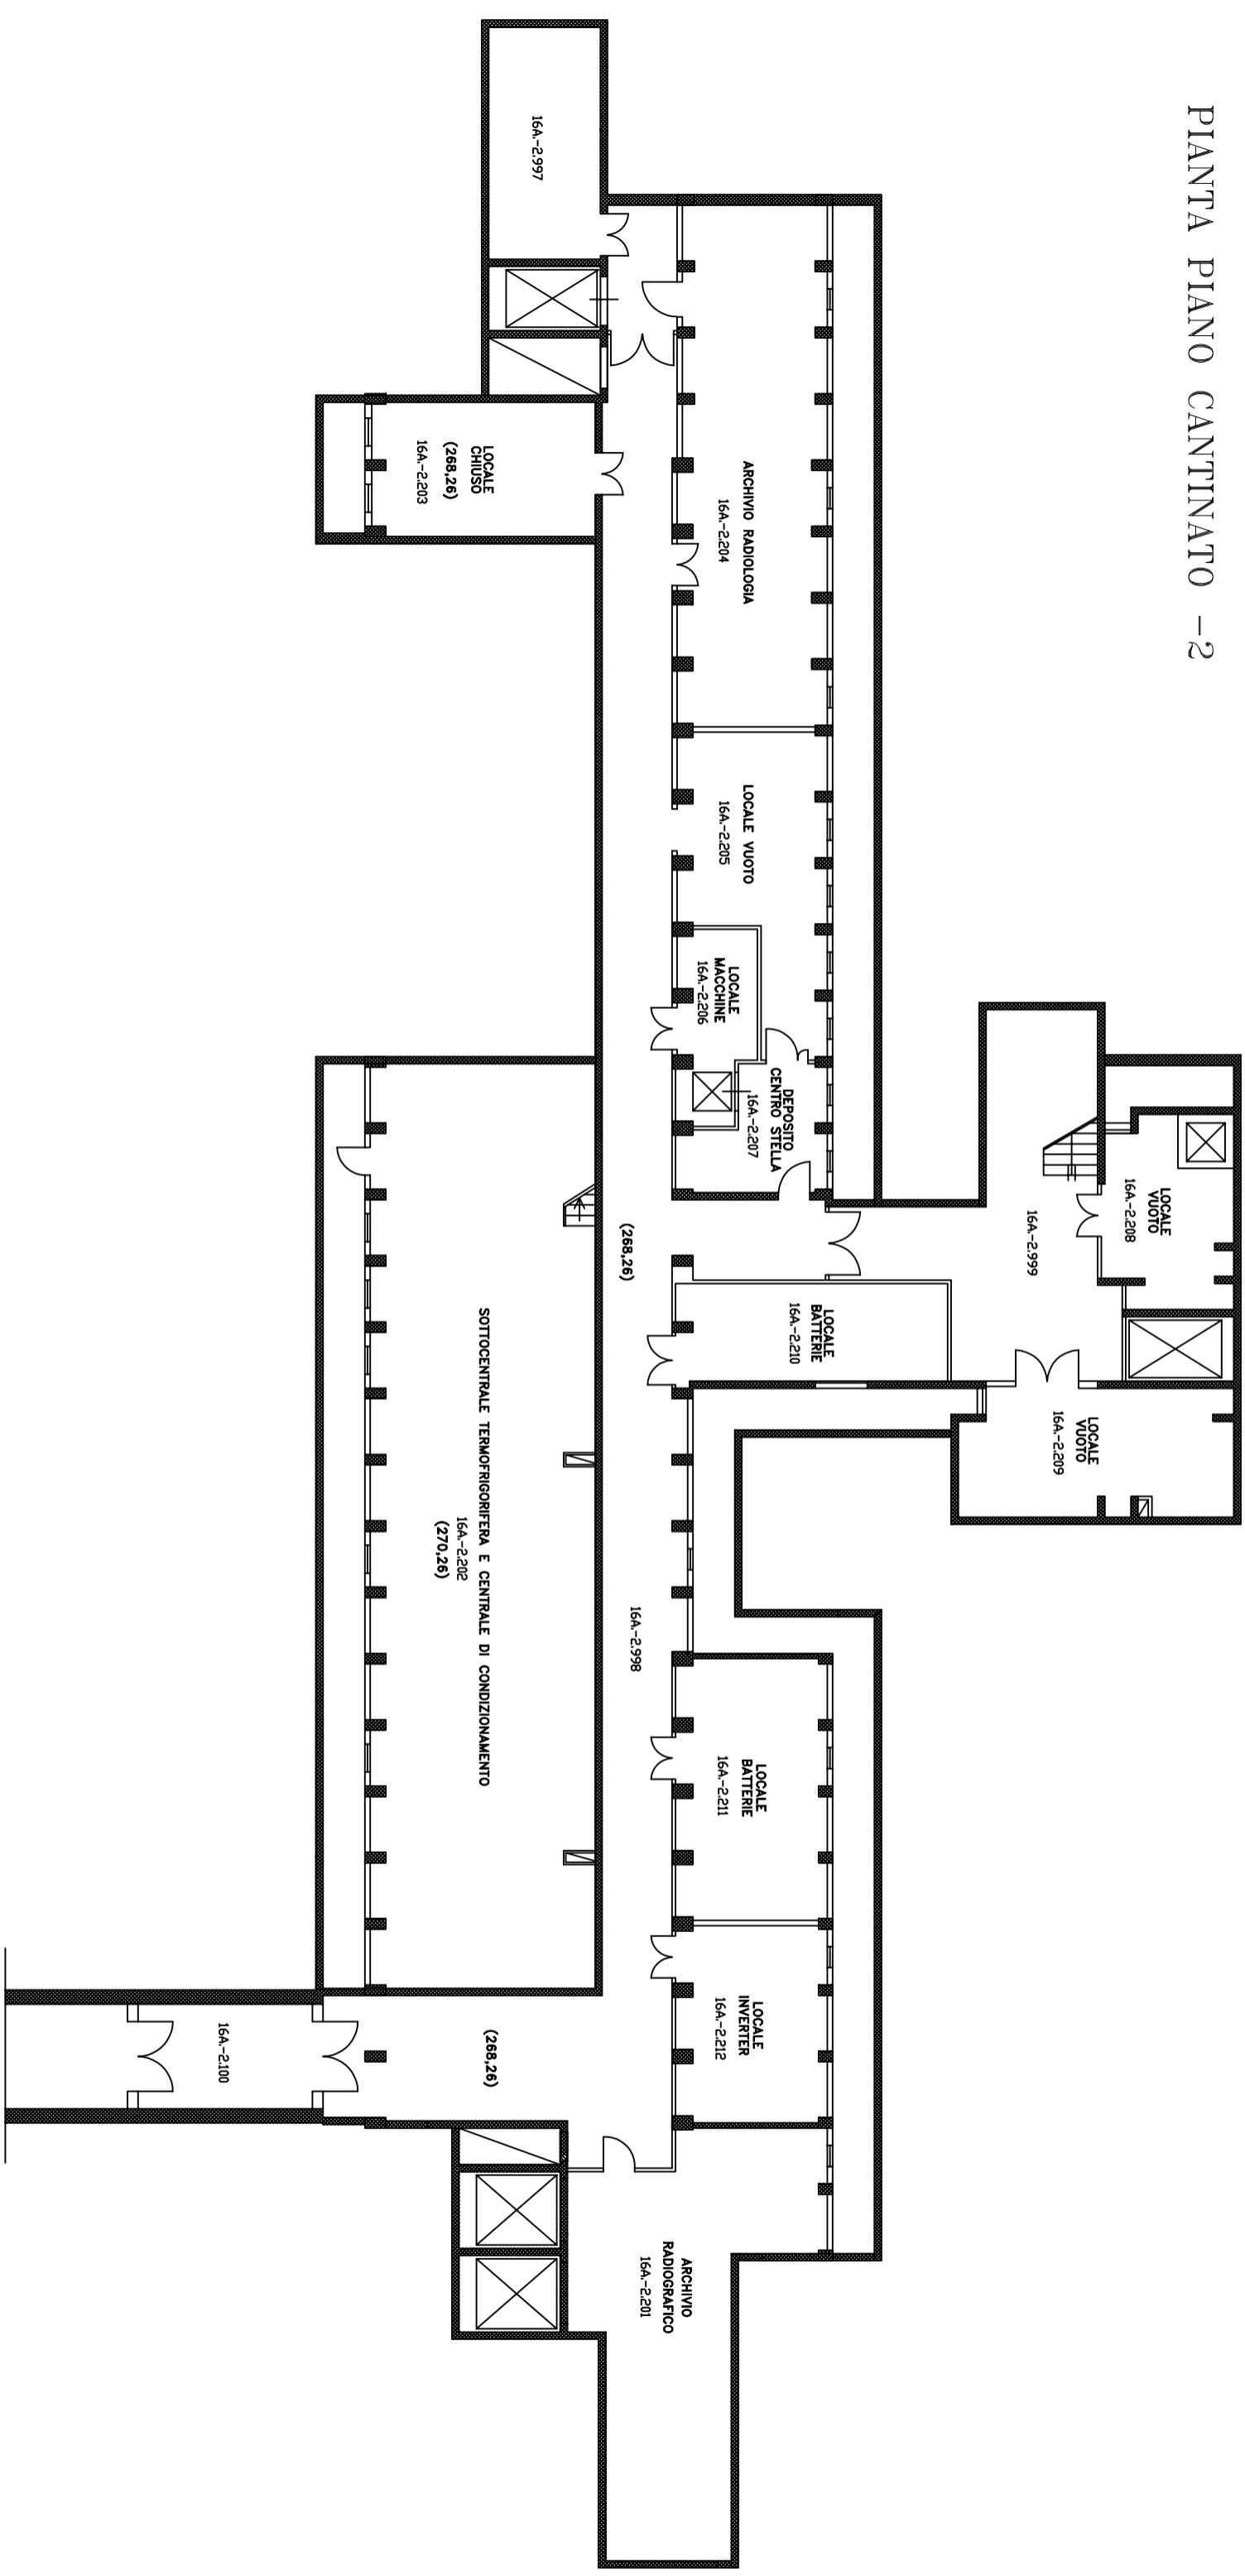


EDIFICIO 18
PIANTA PIANO CANTINATO -2

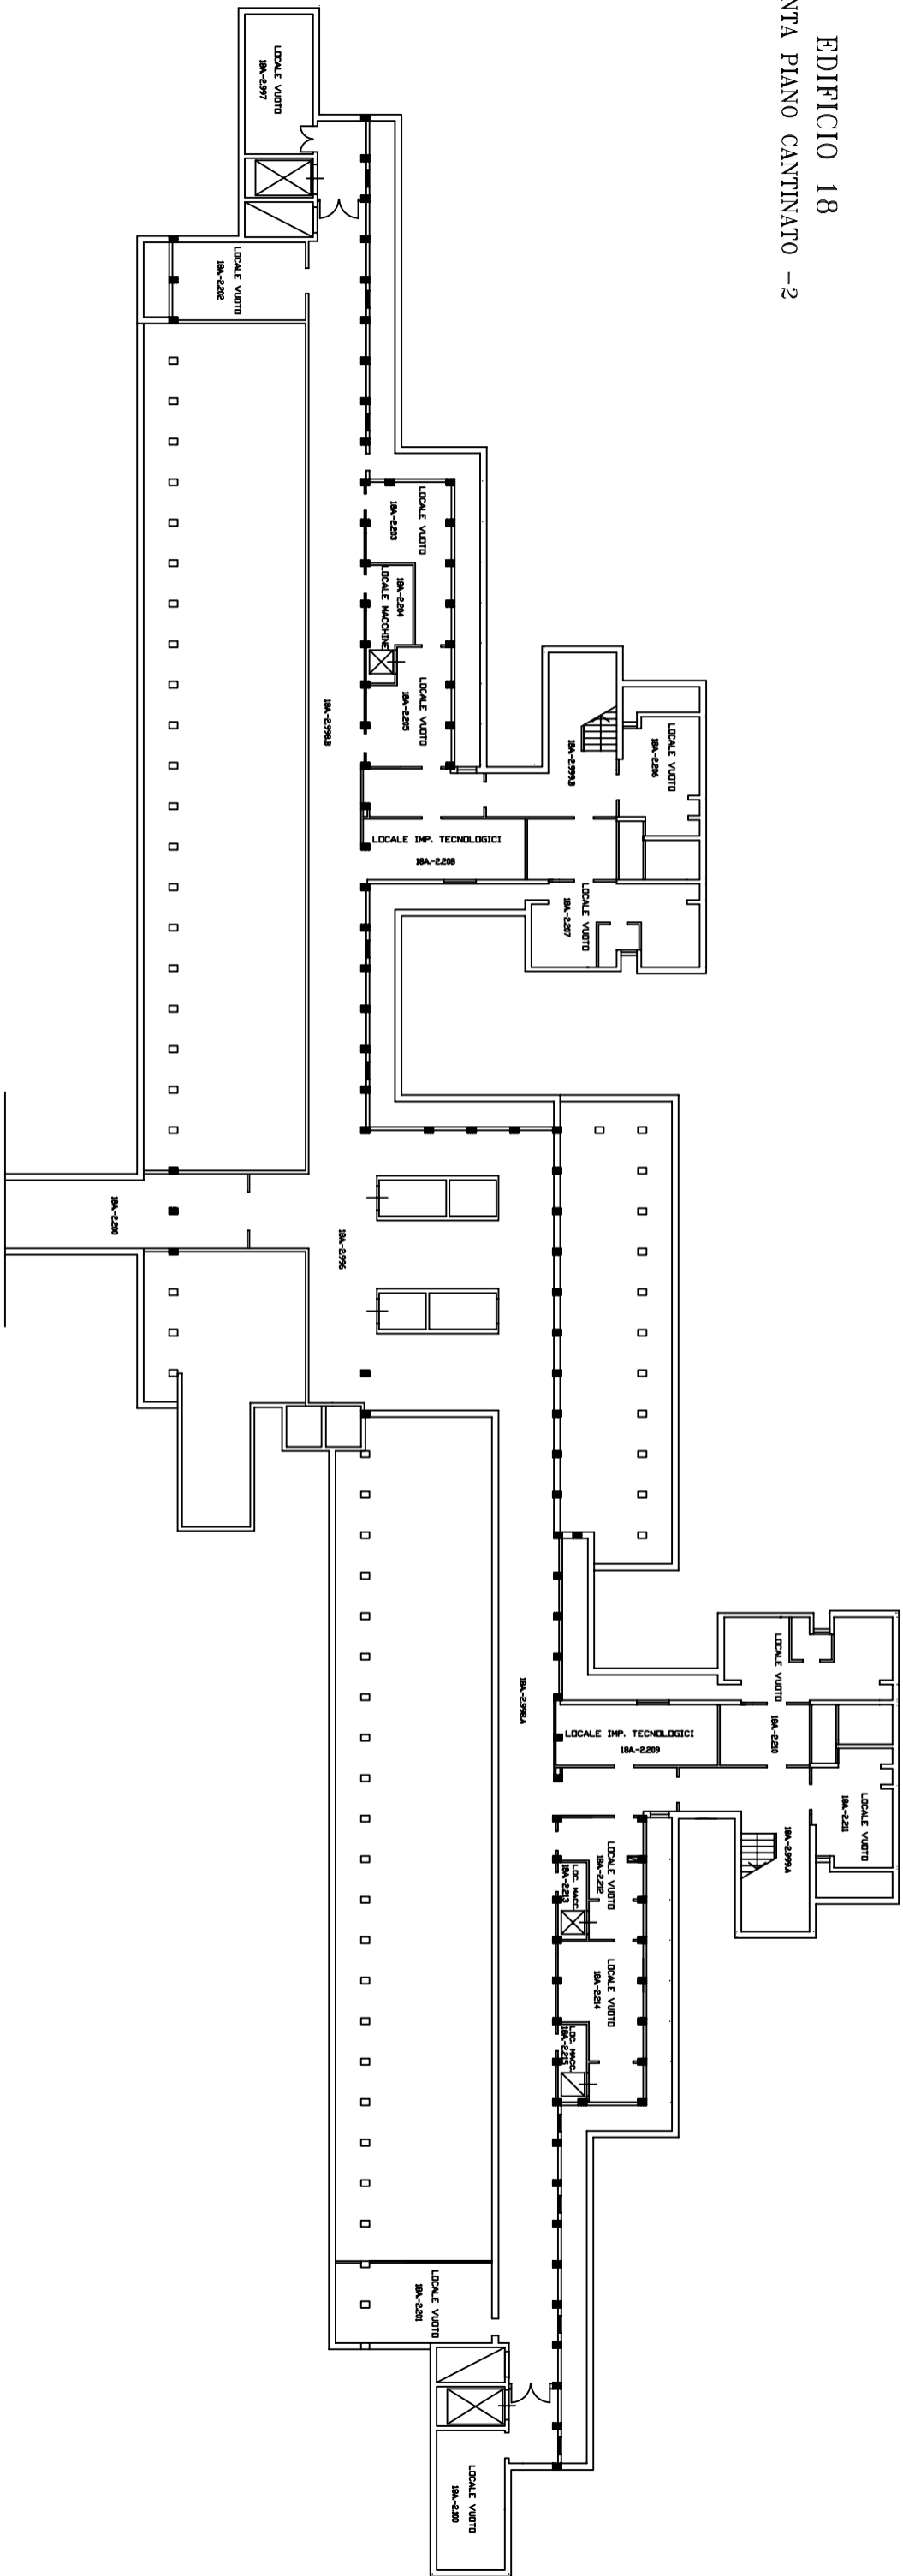

EDIFICIO 19 PIANO CANTINATO -1

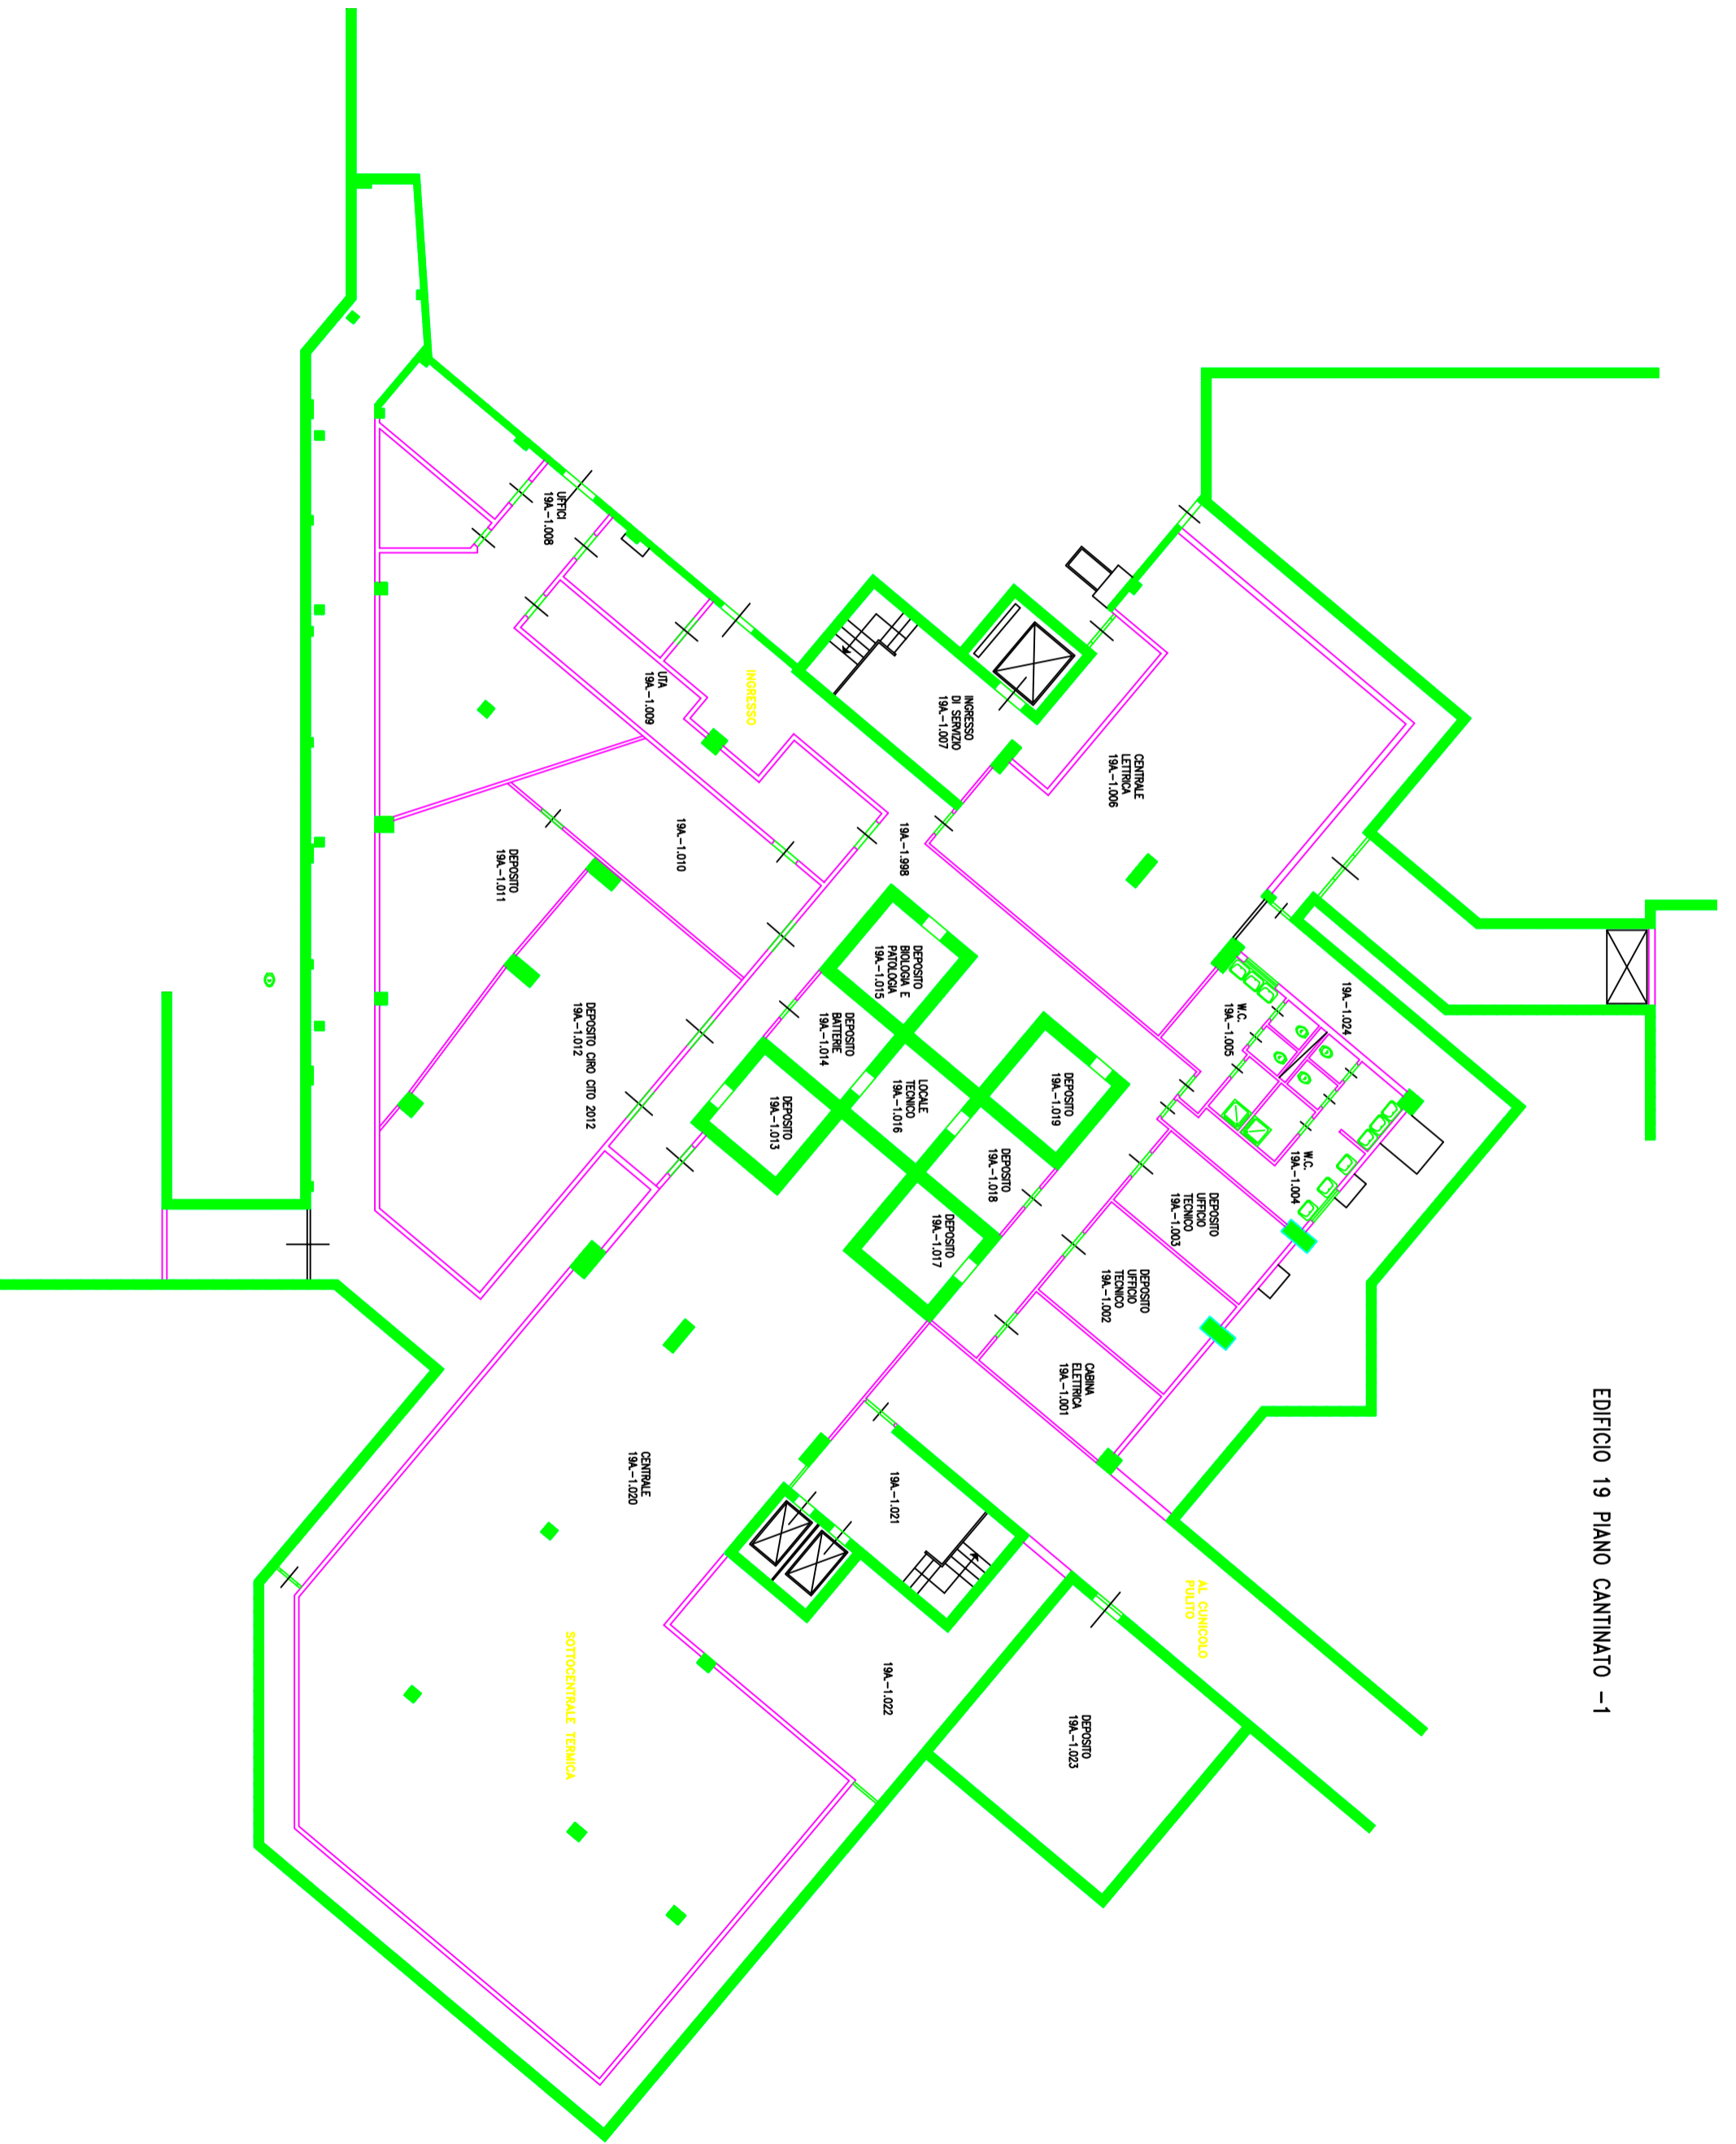

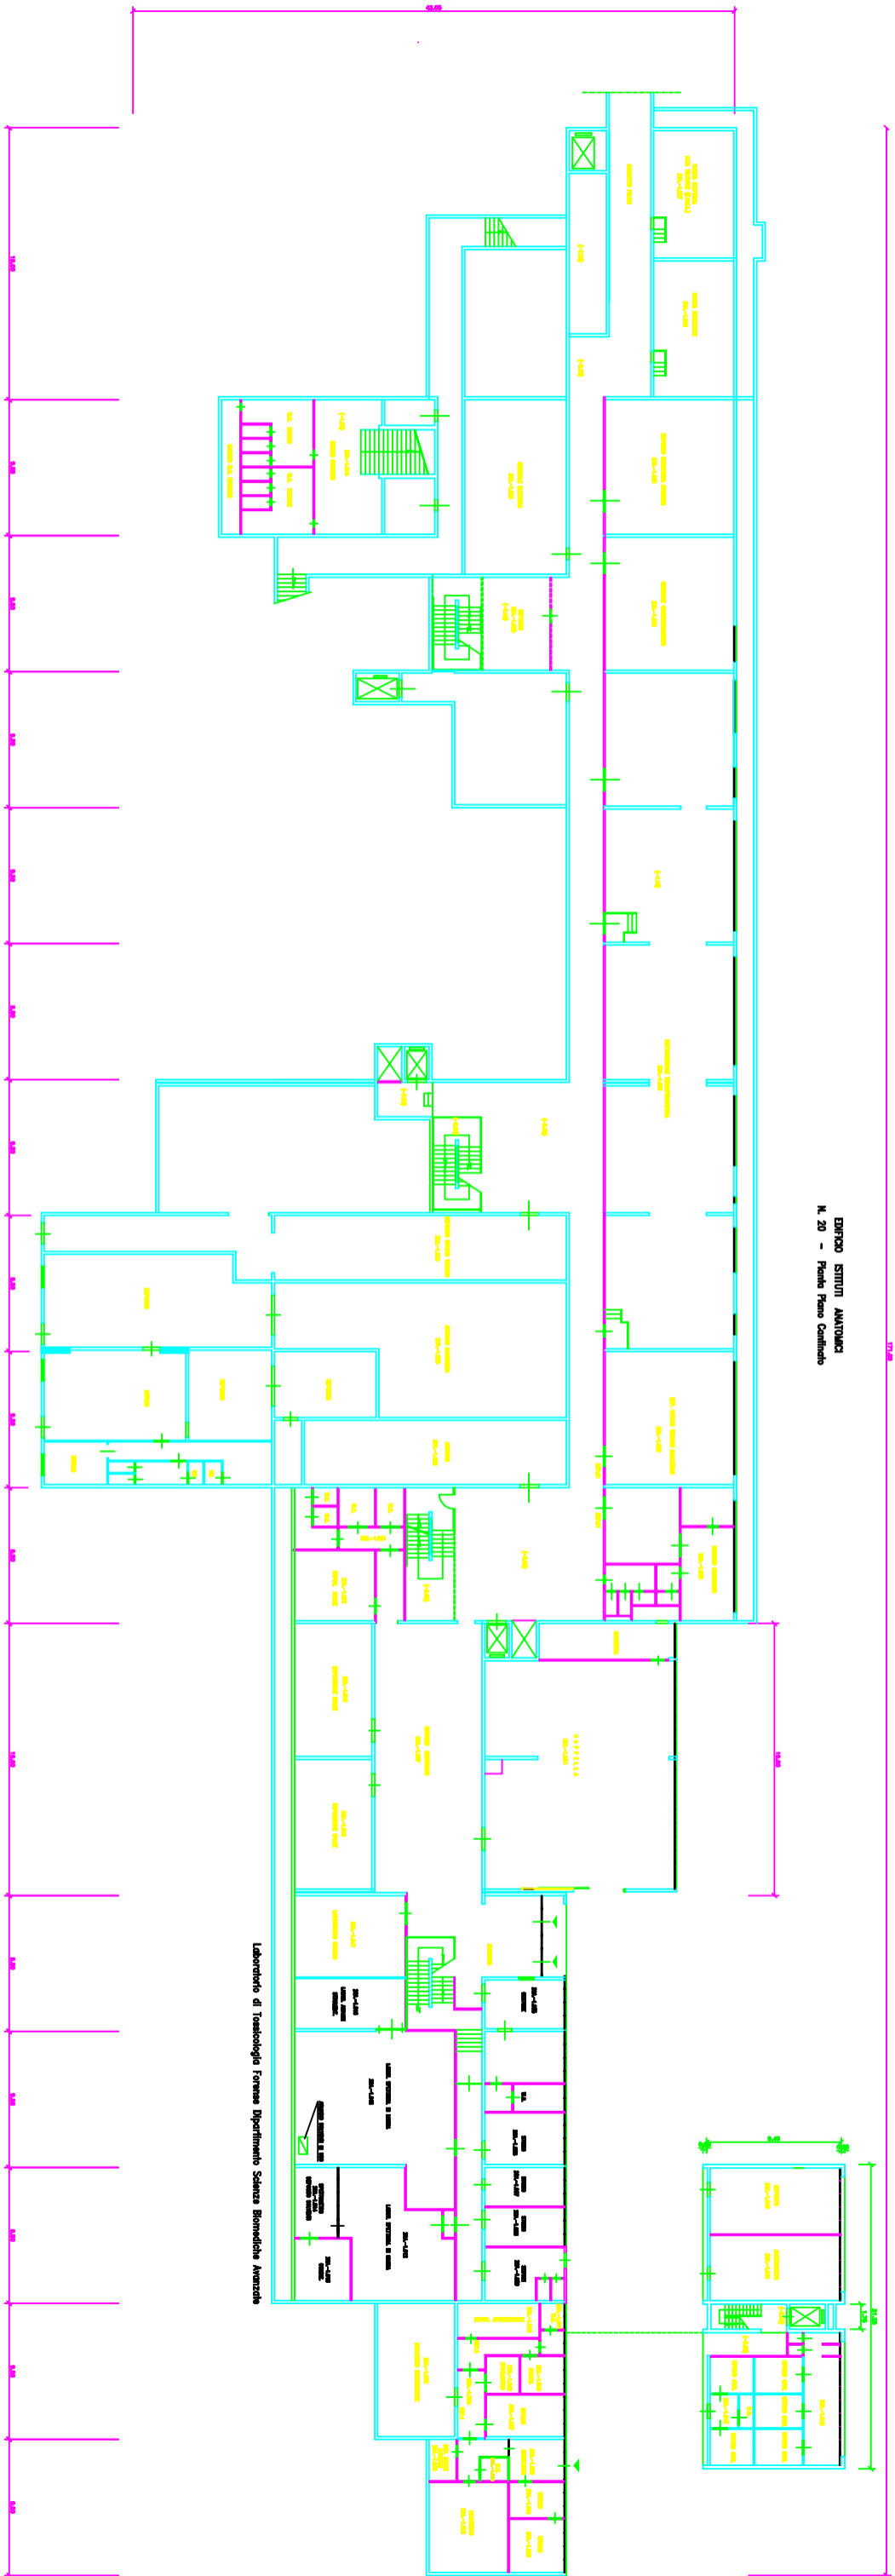


EDIFICIO ISTITUTO ANATOMICA
N. 20 - Piano Piano Centrale


Laboratorio di Tossicologia Forense Dipartimento Scienza Biomedica Avanzata

EDIFICIO 20


PIANO CANTINATO -2

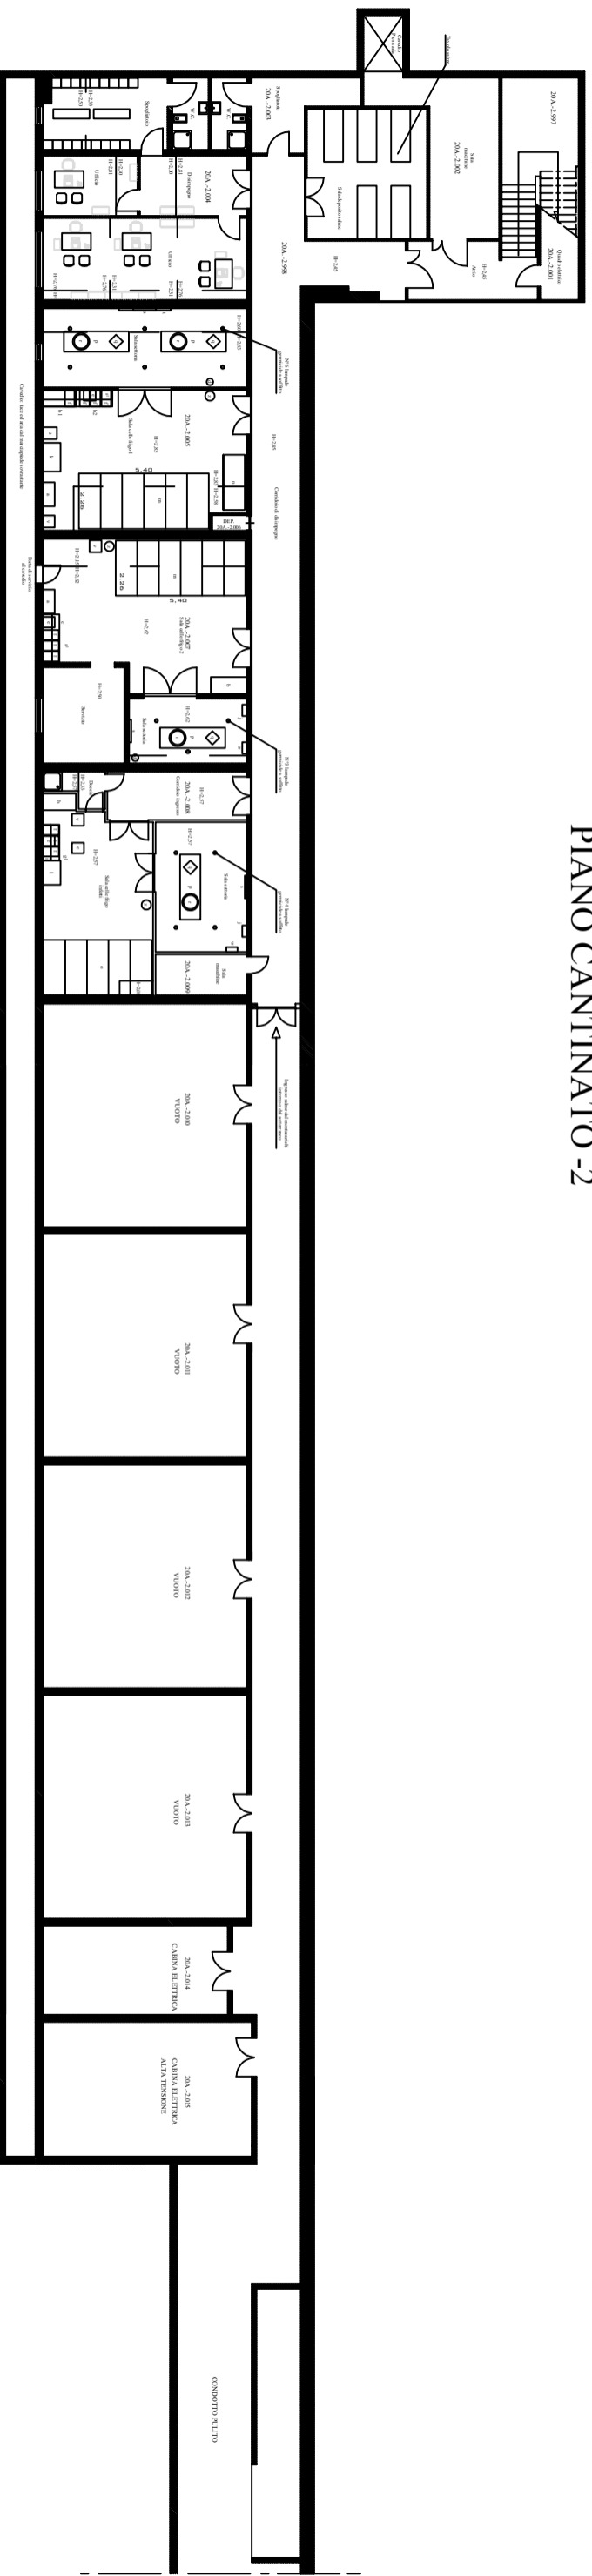

EDIFICIO 21
PIANTA PIANO CANTINATO -1

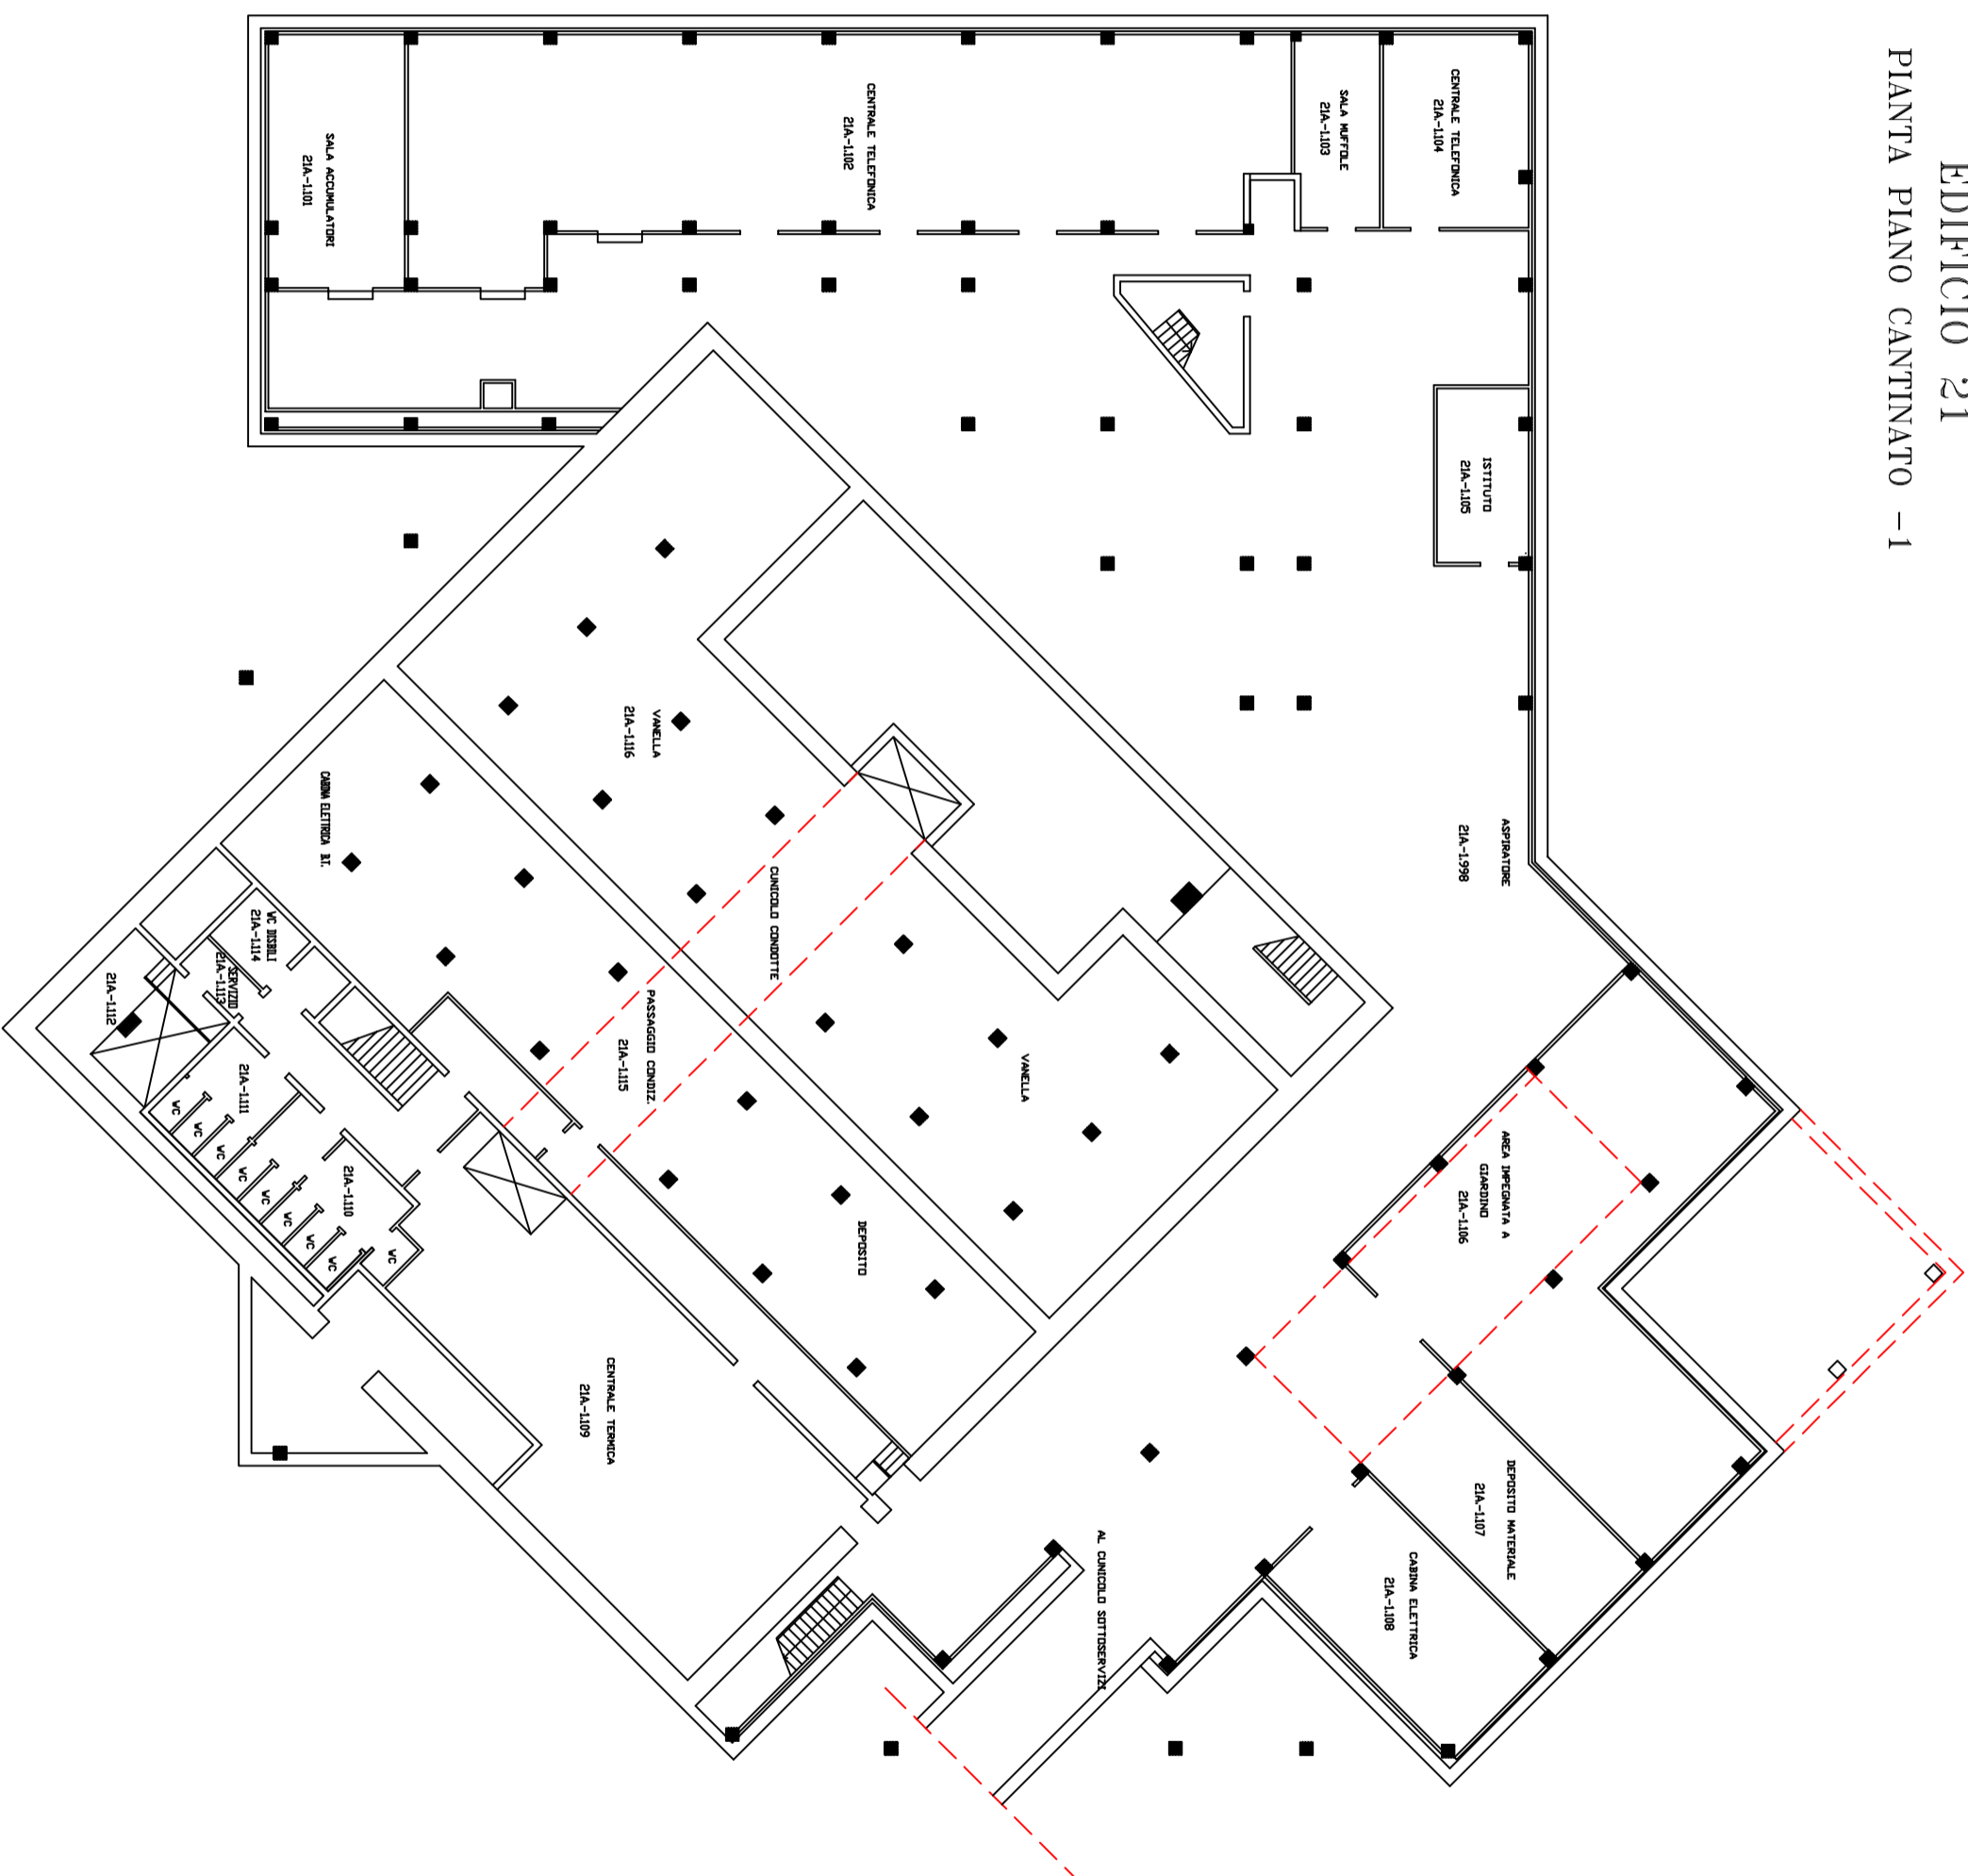

EDIFICIO 22 PIANO CANTINATO

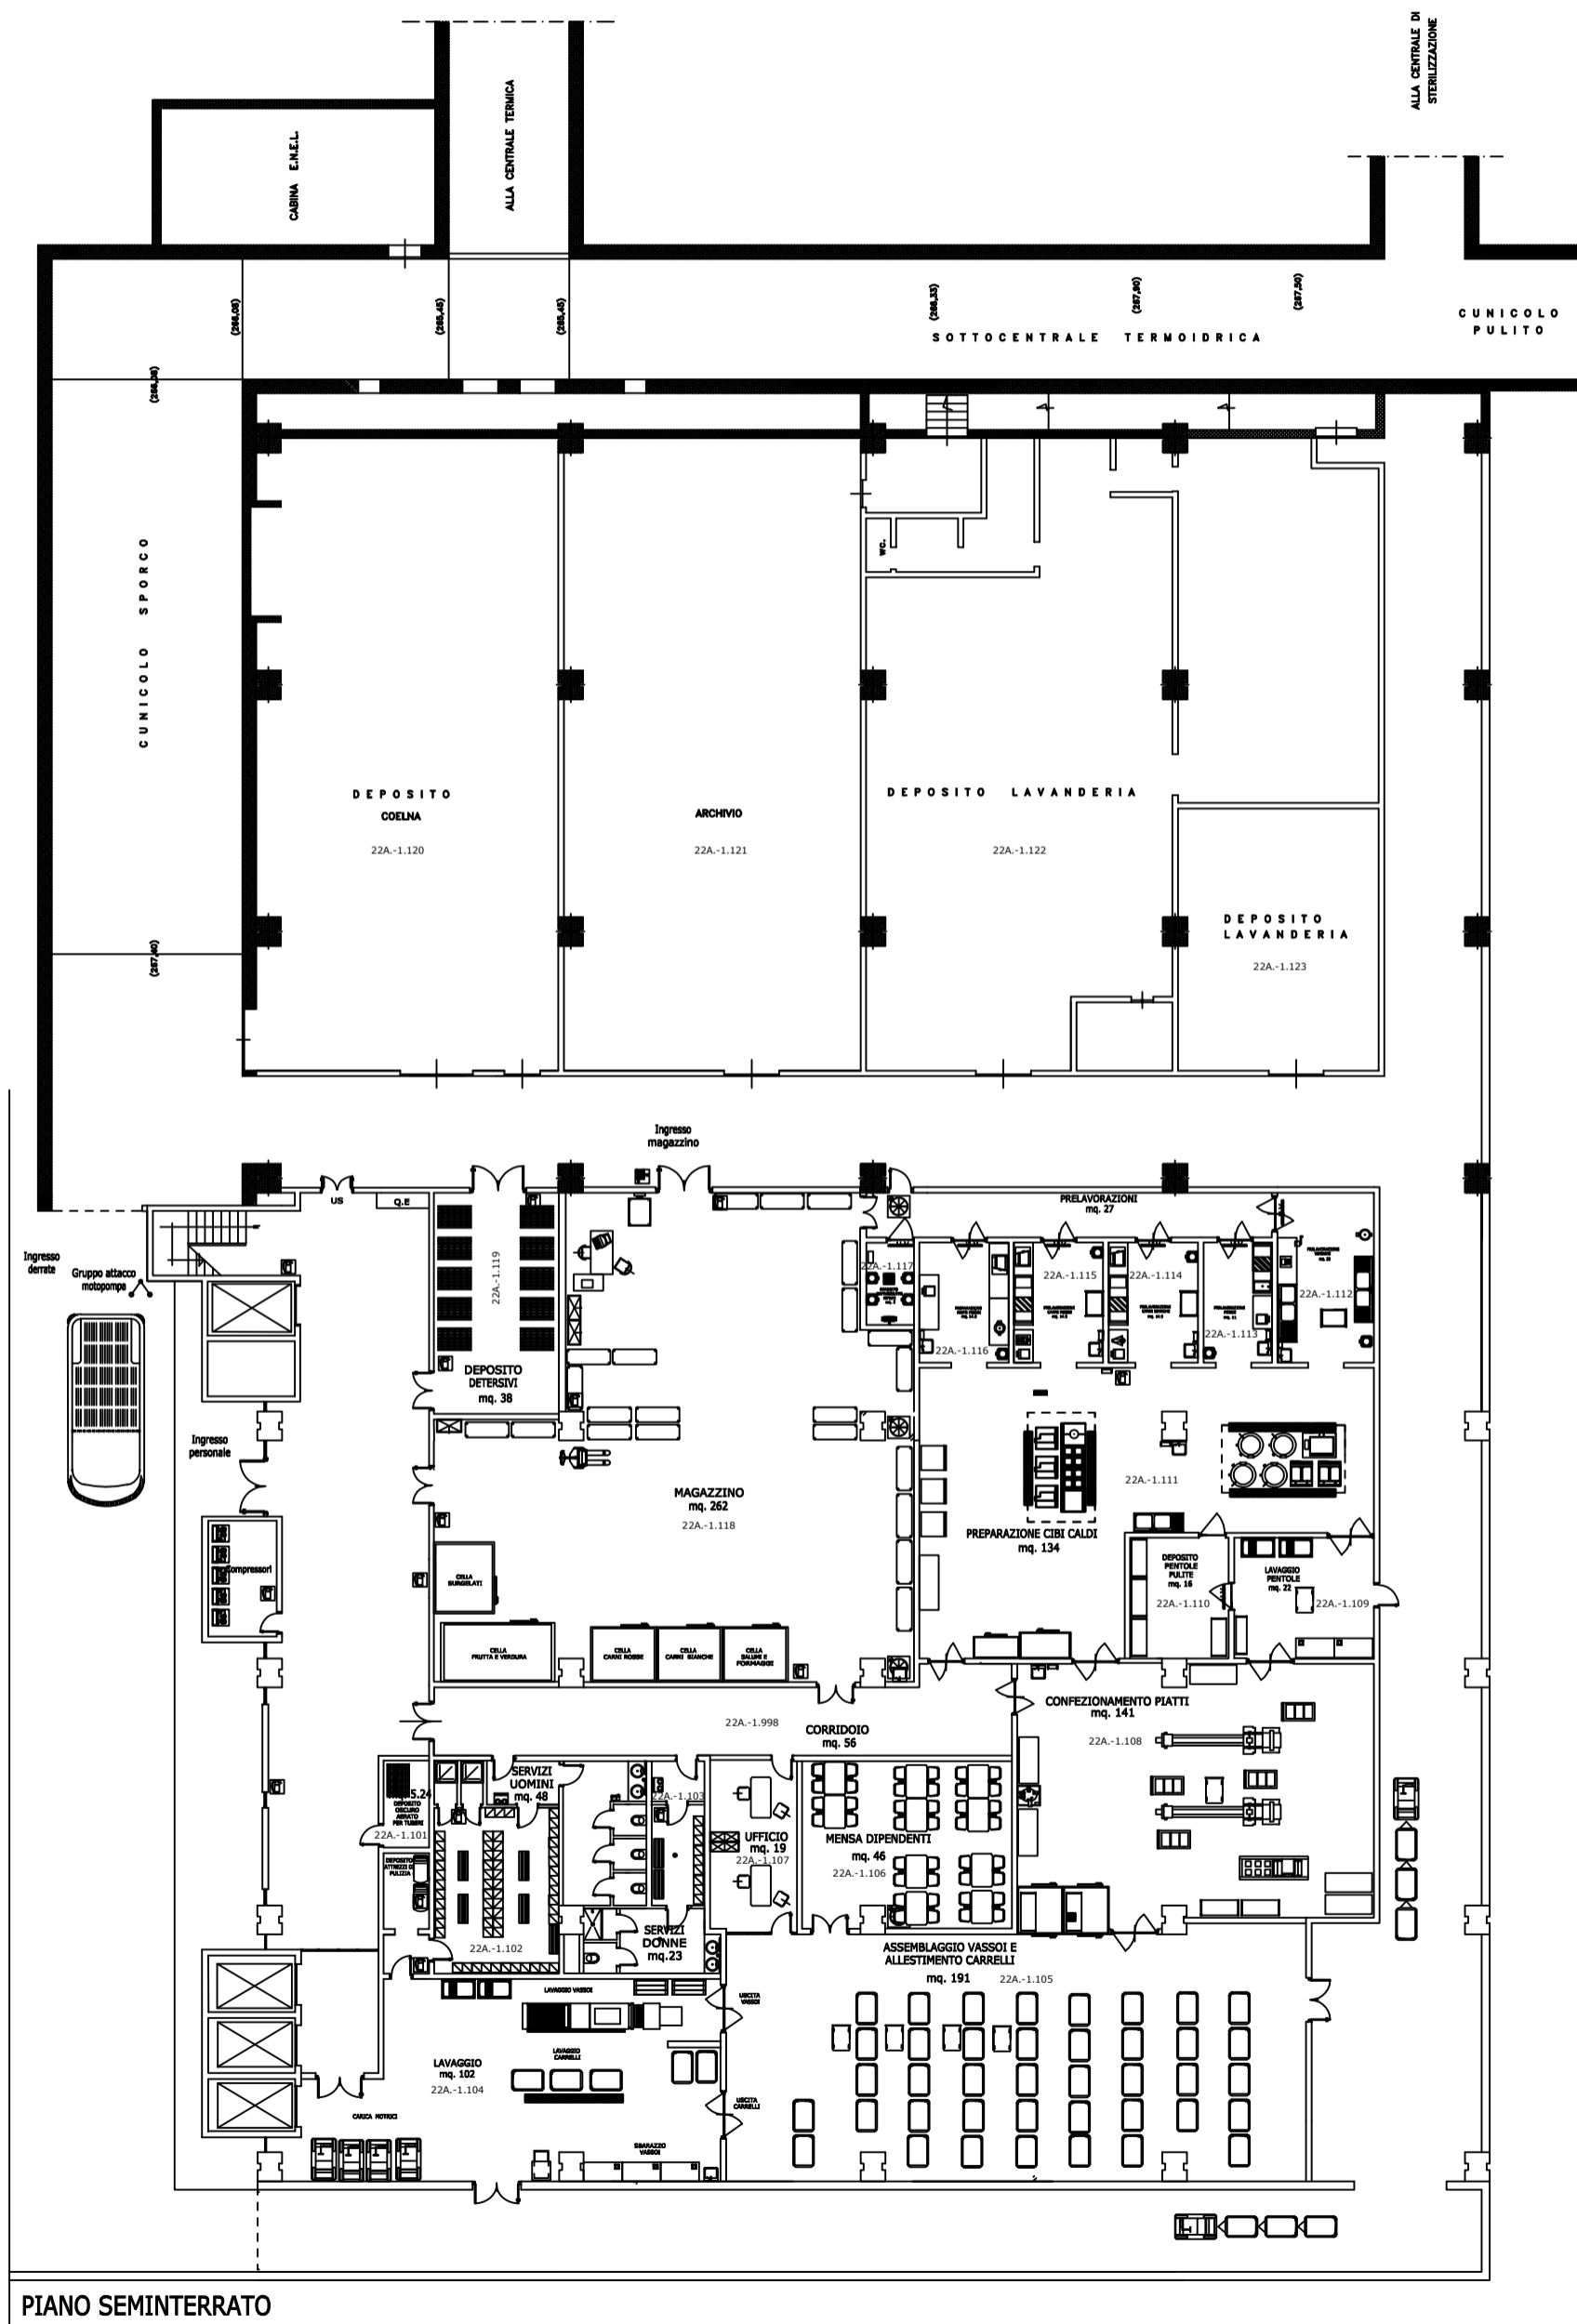

PIANO SEMINTERRATO

EDIFICIO 24
PIANTA PIANO SEMINTERRATO

