

ASL Salerno
Azienda Sanitaria Locale Salerno

ASL Salerno Via Nizza, 146 - 84124 - Salerno www.aslsalerno.it

OGGETTO

PROGETTO DI ADEGUAMENTO FUNZIONALE ED IMPIANTISTICO P.O. "UMBERTO I" di NOCERA INFERIORE DEA 1° LIVELLO
Viale S. Francesco D'Assisi, 2, 84014 Nocera Inferiore (SA)

PROGETTO ESECUTIVO

DESCRIZIONE ELABORATO

PIANO III BLOCCO "C" REPARTO BLOCCO CHIRURGIA GENERALE (OCULISTICA)

Layout distribuzione impianto di scarico

TAV IDR09

Il Direttore Generale
dot. Mario Iervolino

Il Direttore Sanitario
DEA 1° Livello
dot. Maurizio D'Ambrosio

Il Direttore
SC Tecnica e Gestione
del Patrimonio
Ing. Luigi Miranda


Il progettista
arch. Nicola Vito
Supporto al R.U.P.
arch. Costantino Ruocco

R.U.P.
Ing. Domenico Grimaldi

Supporto al R.U.P.
arch. Costantino Ruocco

Progettista impianti di condizionamento
Ing. Francesco D'Aurite

Progettista impianti elettrici e speciali
Ing. Riccardo Landi
Ing. Stefano Greco

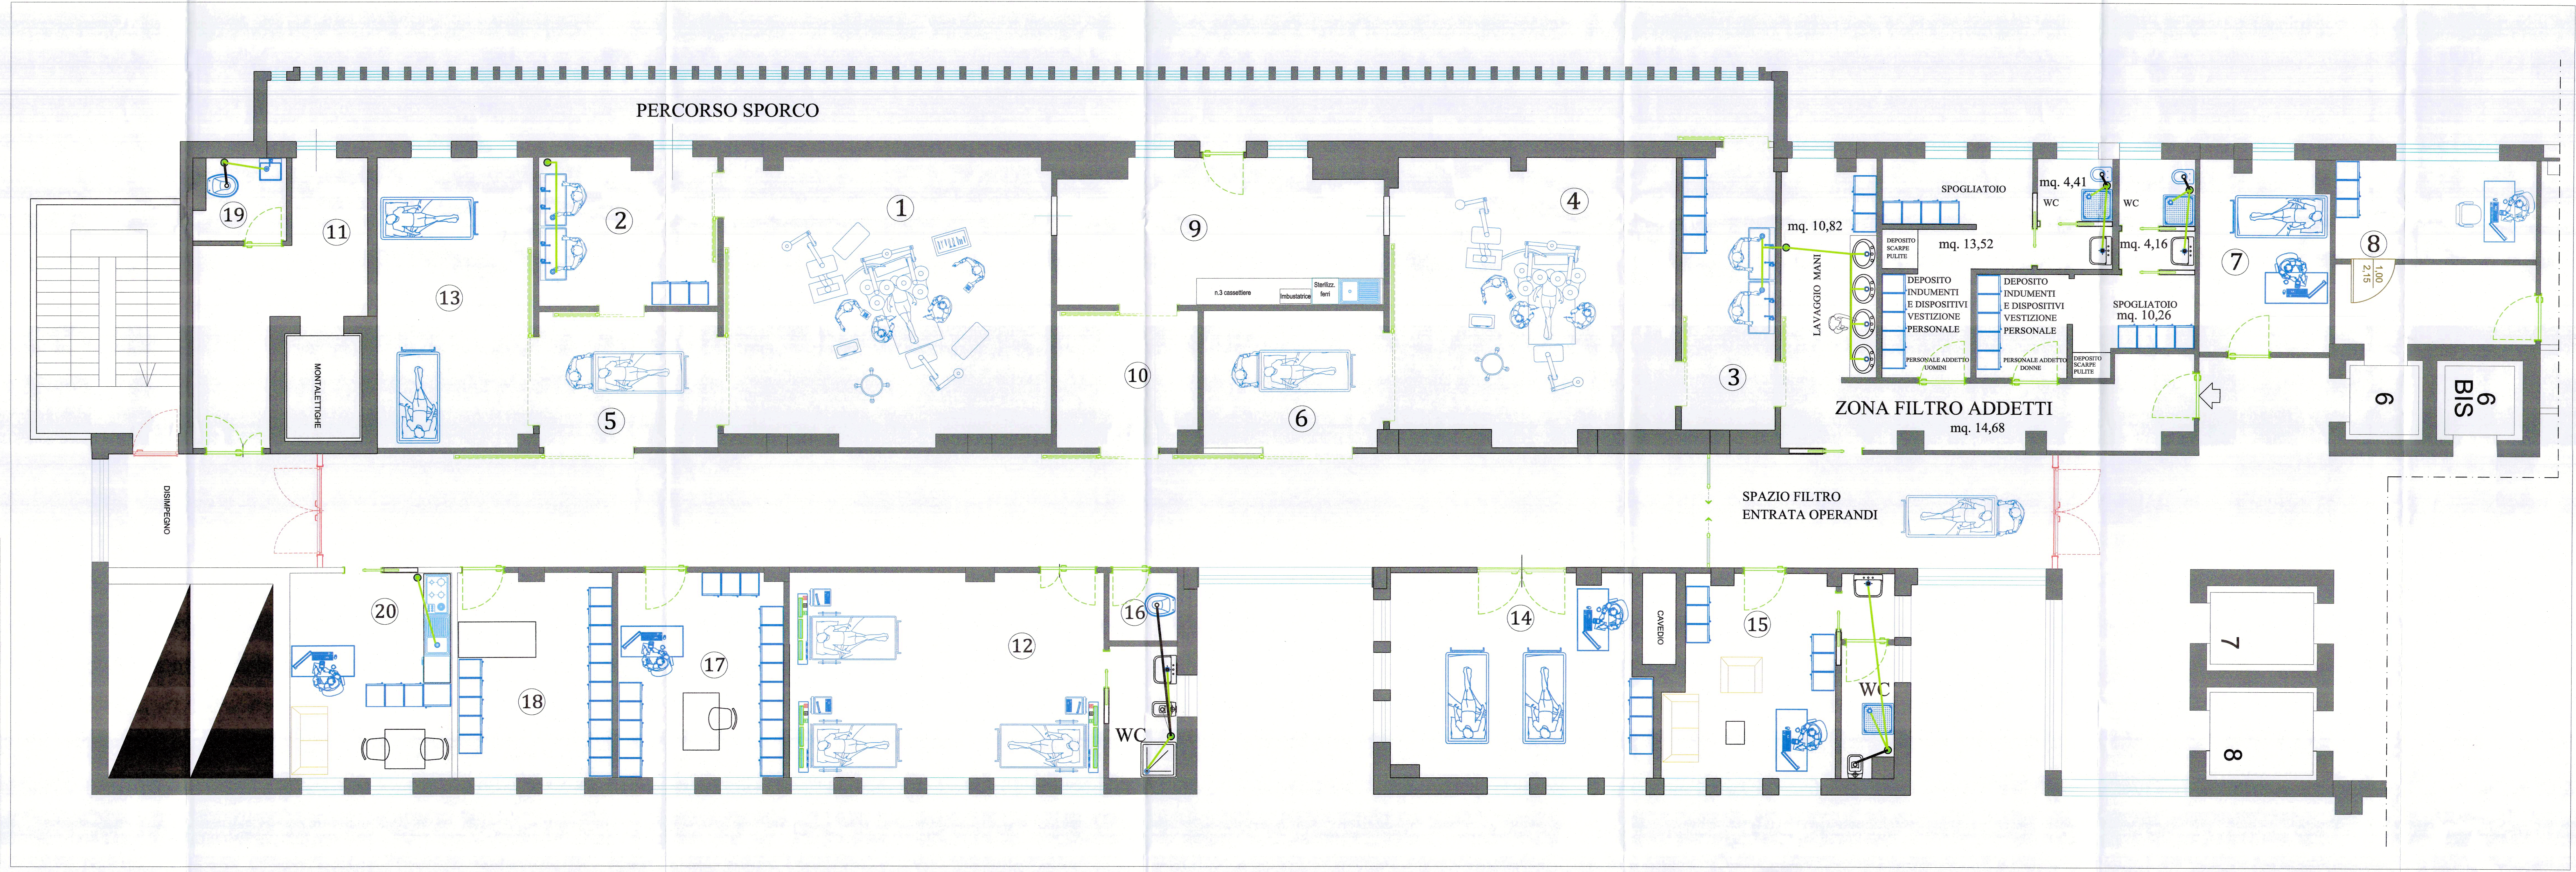

LEGENDA

1 sala operatoria 1	mq. 47,07
2 filtro sanitari sala operatoria 1	mq. 13,57
3 filtro sanitari sala operatoria 2	mq. 13,71
4 sala operatoria 2	mq. 40,53
5 filtro degenti sala operatoria 1	mq. 12,51
6 filtro degenti sala operatoria 2	mq. 10,13
7 medicheria	mq. 12,53
8 ufficio coordinatore	mq. 10,27
9 lavaggio e sterilizzazione attrezzi	mq. 23,27
10 confez. attrezzi sterilizzati e deposito	mq. 12,25
11 deposito sporco	mq. 15,04
12 sala risveglio	mq. 33,08
13 sala preparazione operandi 1	mq. 23,19
14 sala preparazione operandi 2	mq. 26,24
15 locale per anestesisti e chirurghi	mq. 16,79
16 svuotatoio	mq. 2,39
17 locale presidi farmaceutici	mq. 17,47
18 deposito pulito	mq. 16,18
19 svuotatoio e lavatoio padelle	mq. 3,66
20 locale cucinetta e riposo-relax infermieri	mq. 17,07