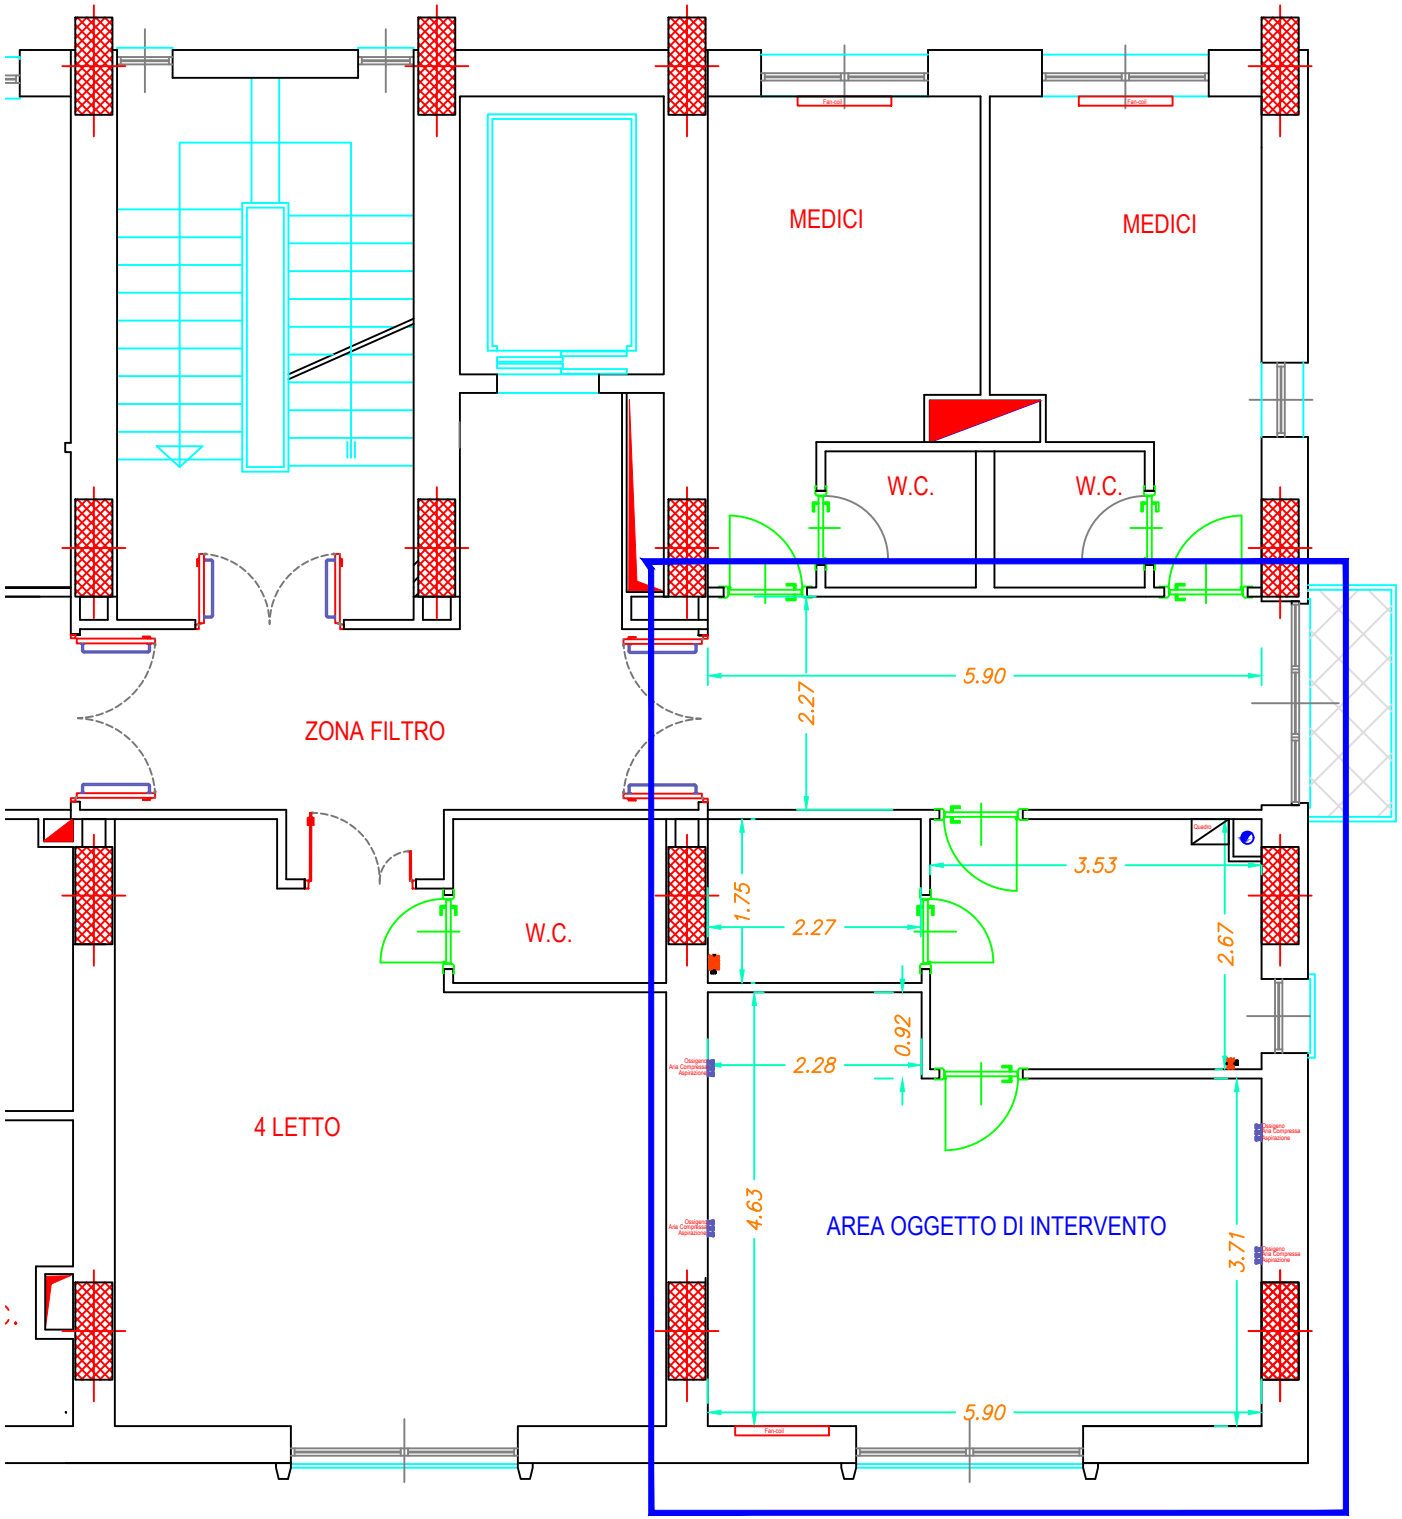
MEDICI
MEDICI
W.C.
W.C.
ZONA FILTRO
W.C.
4 LETTO
AREA OGGETTO DI INTERVENTO
5.90
2.27
3.53
1.75
2.27
2.67
0.92
2.28
4.63
3.71
5.90